




D:\PROYECTO QUEBRADAS_OHL\PROYECTO CHICAMA\2024.04.29 PLANOS PARA CONSTRUCCION C01\VOL. 03-PLANOS\II-6-DETALLES DE CONSTRUCCION\2.3.6.3. PLANO DE CRUCES DE ACCESO\00195-OHL001-501-XX-DR-CV-001850-001951 AL 001952.DWG

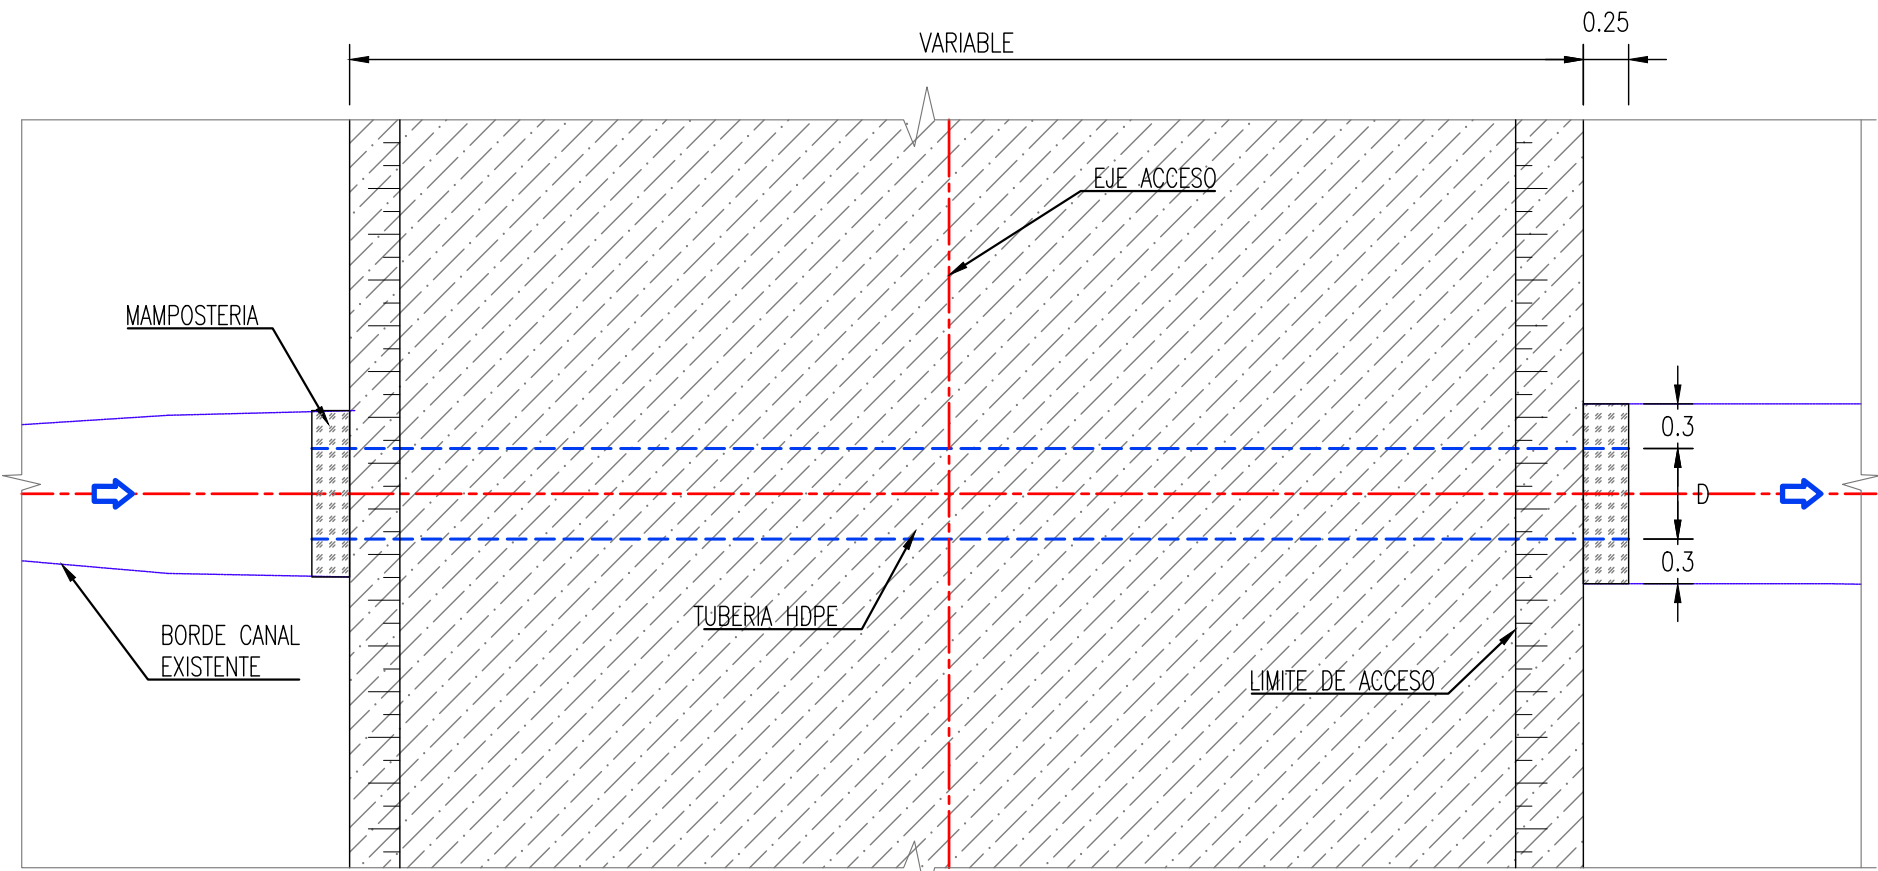


PLANTA OBRA DE CRUCE TIPO I-A
1:50

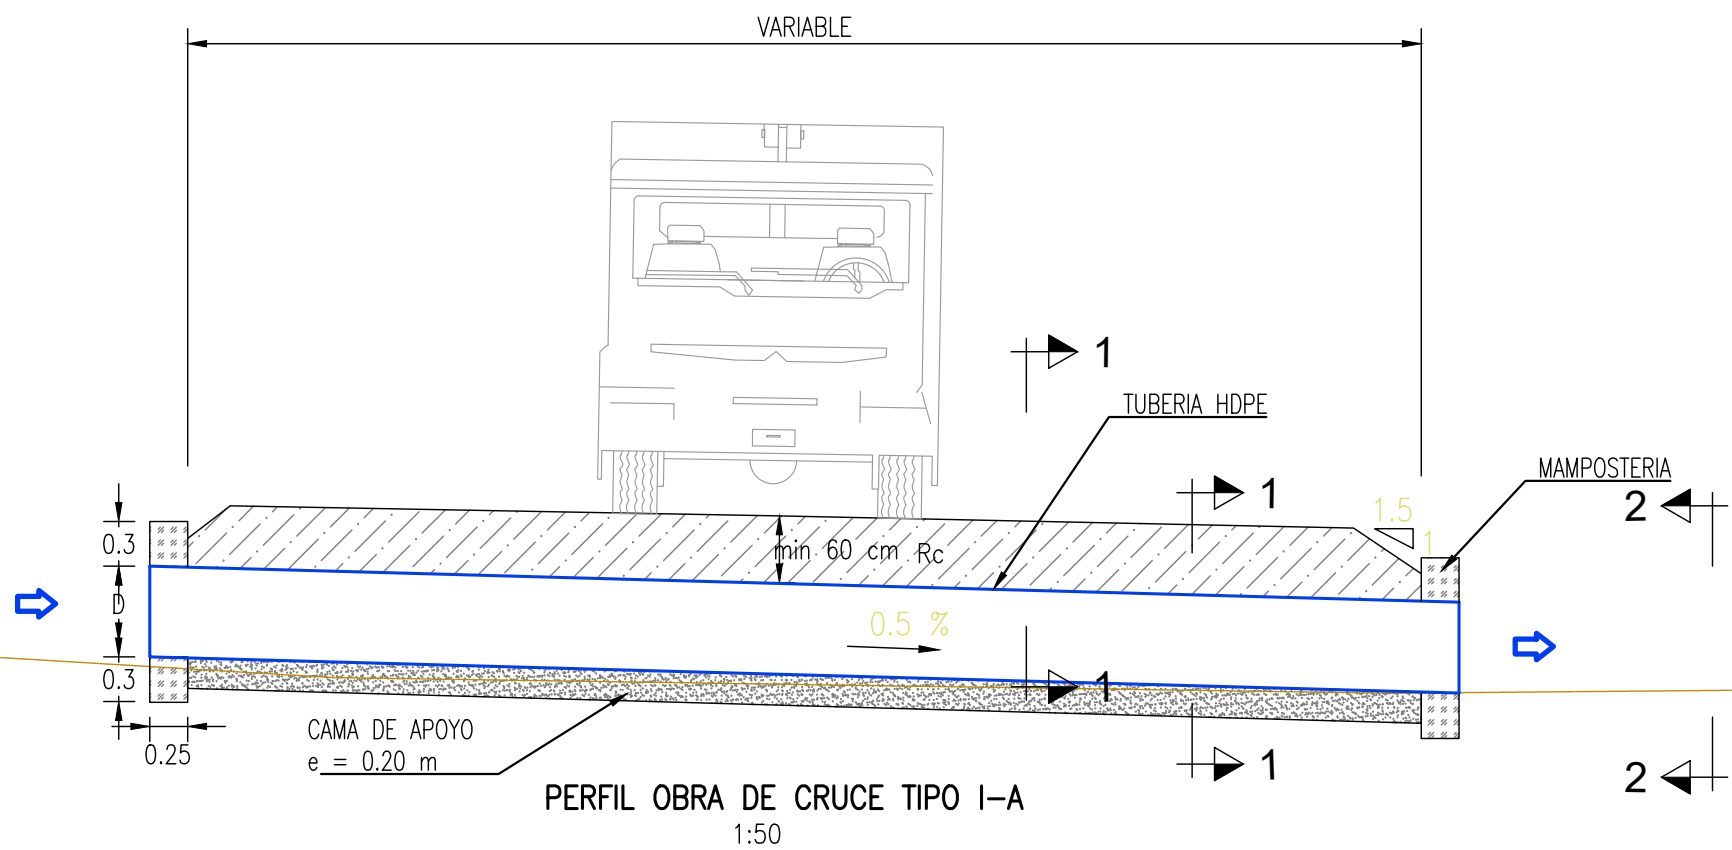


PERFIL OBRA DE CRUCE TIPO I-A
1:50

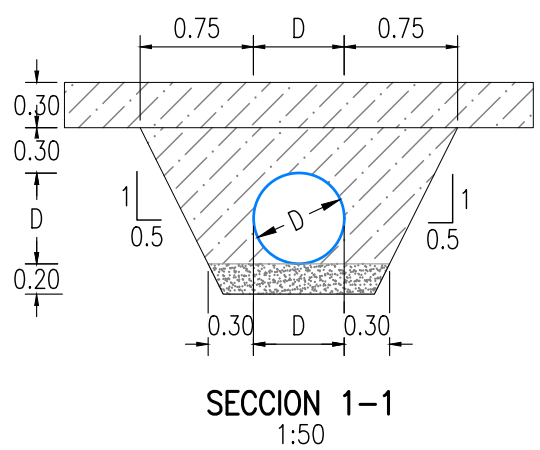


SECCION 1-1
1:50

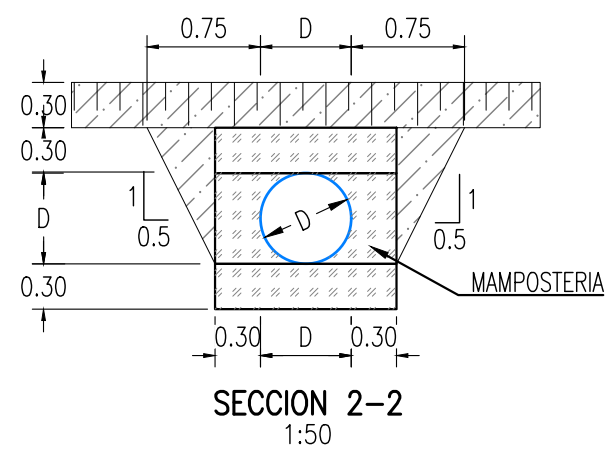


SECCION 2-2
1:50

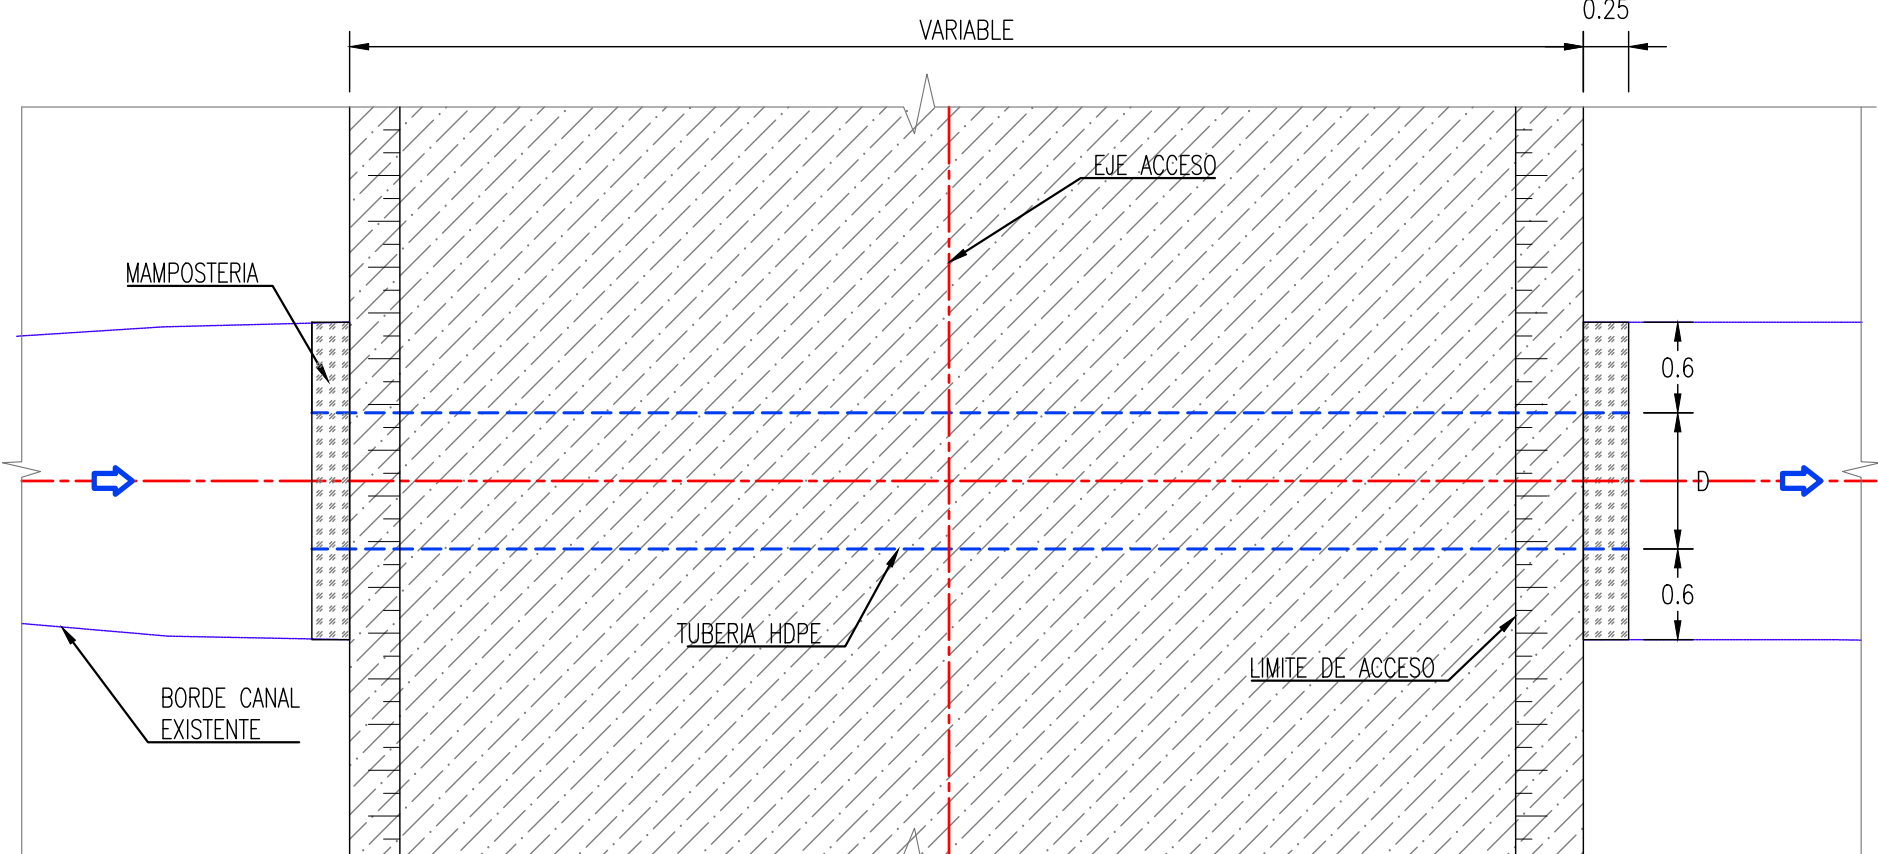


PLANTA OBRA DE CRUCE TIPO I-B
1:50

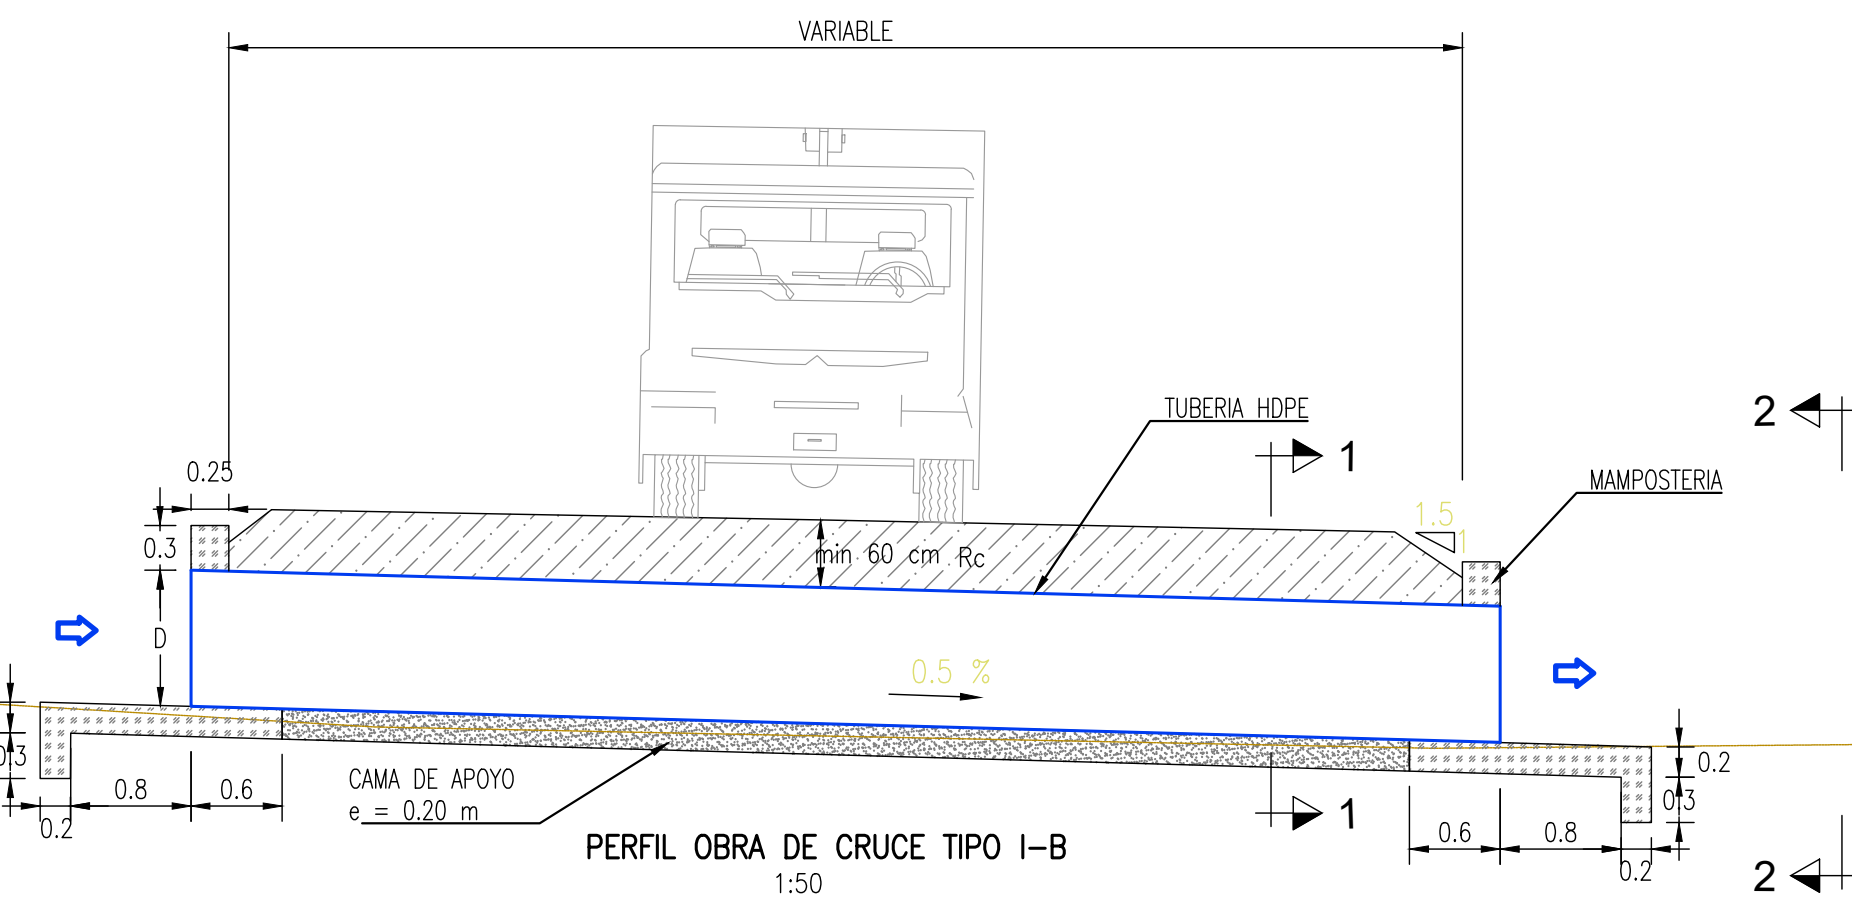


PERFIL OBRA DE CRUCE TIPO I-B
1:50

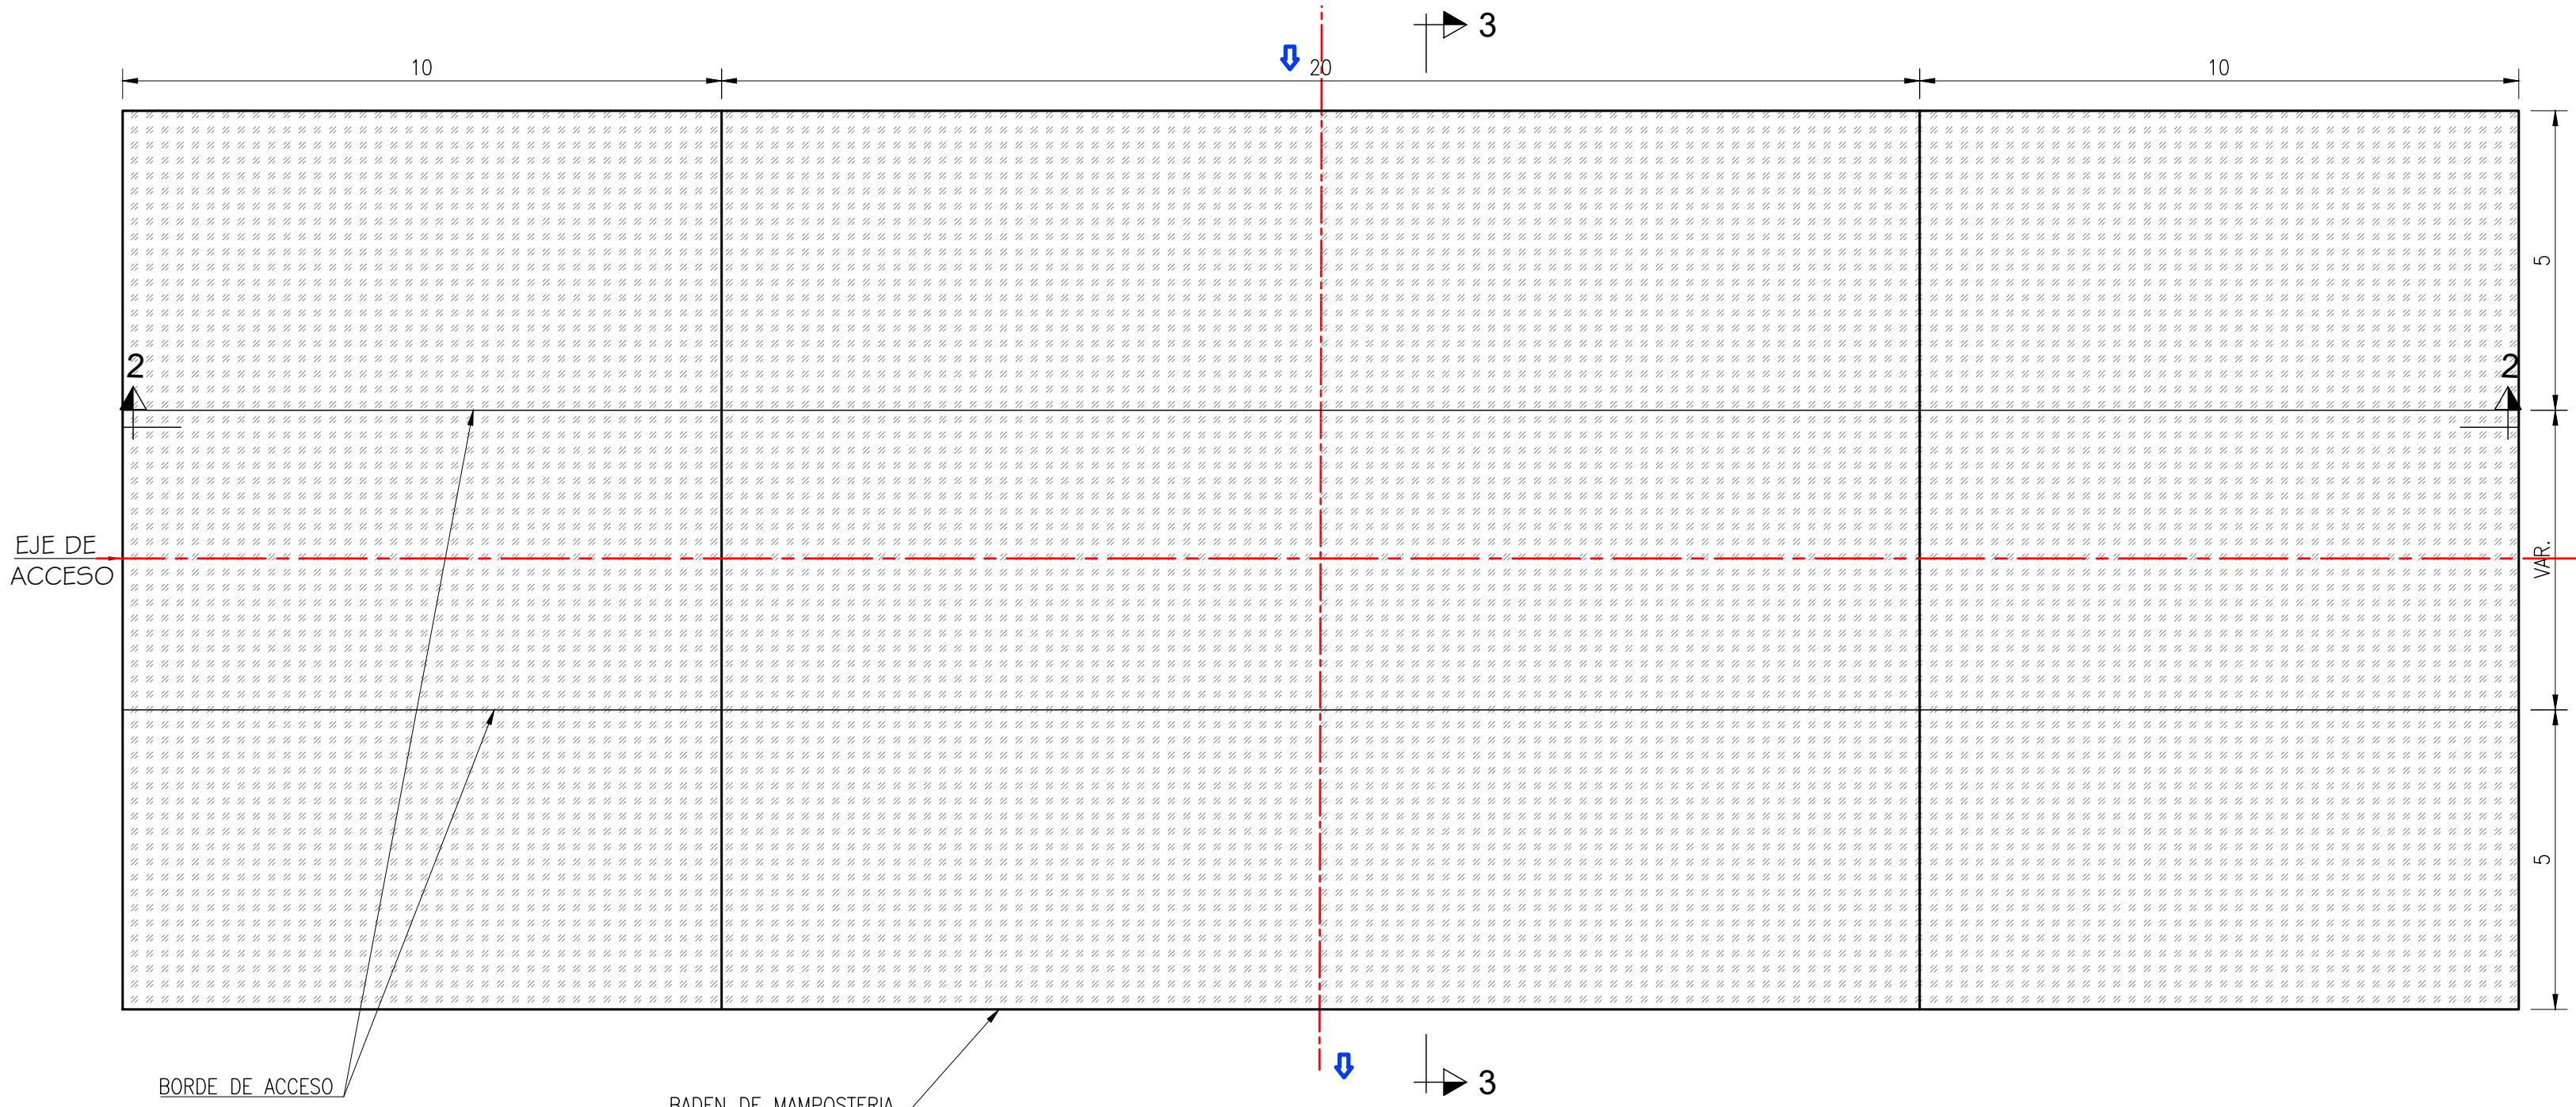

PLANTA BADEN DE MAMPOSTERIA - TIPO V
1:100

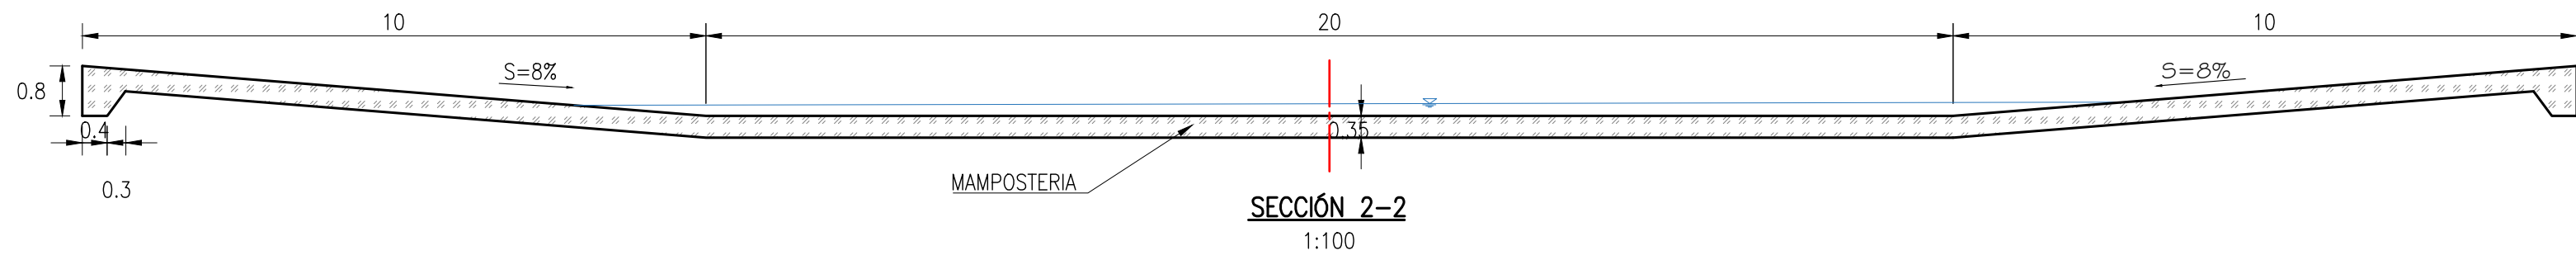


SECCION 2-2
1:100

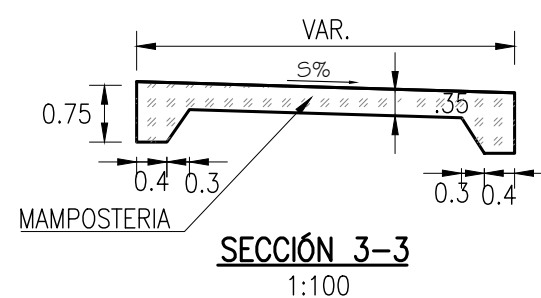


SECCION 3-3
1:100

LEYENDA	
SIMBOLOGIA	DESCRIPCION
	EJE DE LA INTERFERENCIA
	TALUD
	RELLENO COMPACTADO
	CAMA DE ARENA
	MAMPOSTERIA
	SENTIDO DEL FLUJO

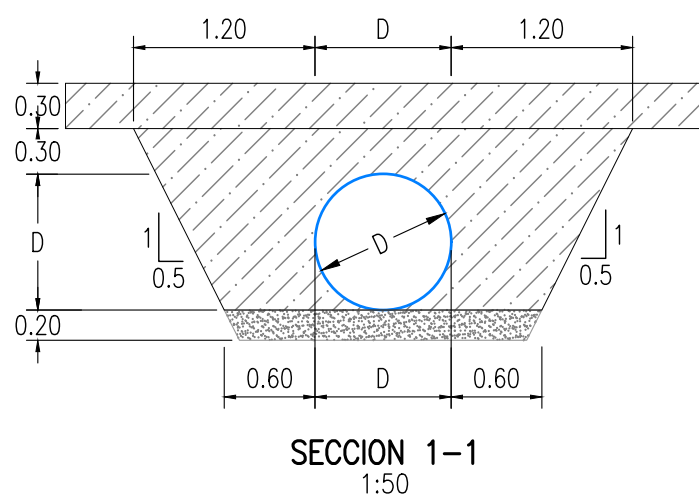

SECCION 1-1
1:50

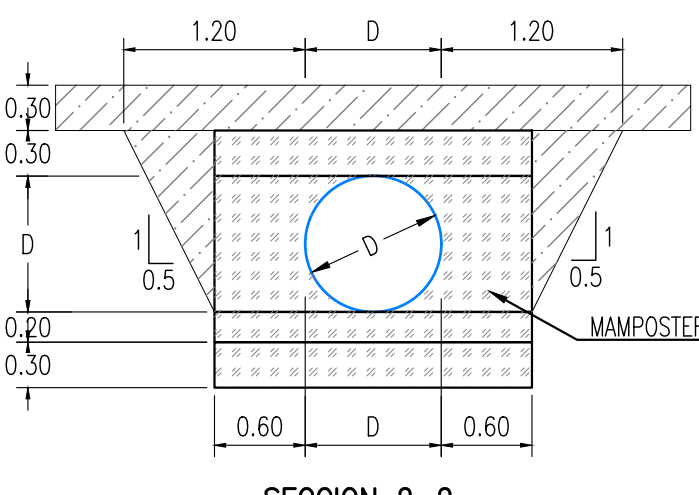

SECCION 2-2
1:50

CODIGO	ACCESO	PROPUESTA	DIAMETRO (D)	SECCION TIPO
OC-02	PE-1NF-C9	Tubería HDPE de 18"	18"	TIPO I-A
OC-04	PE-1NF-C8	Tubería HDPE de 36"	36"	TIPO I-B
OC-05	LI-682	Tubería HDPE de 18"	18"	TIPO I-A
OC-06	LI-682	Tubería HDPE de 15"	15"	TIPO I-A
OC-07	CA-1402	Tubería HDPE de 18"	18"	TIPO I-A
OC-10	CA-1402-4	Tubería HDPE de 30"	24"	TIPO I-B
OC-11	PE-1NF-C5.1.1	Baden de mampostería	L = 40m	TIPO V
OC-12	PE-1NF-C5.2	Tubería HDPE de 30"	30"	TIPO I-B
OC-13	PE-1NF-C9.1.1	Tubería HDPE de 30"	30"	TIPO I-B
OC-14	PE-1NF-C9.1.1	Tubería HDPE de 36"	36"	TIPO I-B
OC-22	PE-1NF-C5.2	Tubería HDPE de 48"	48"	TIPO I-B
OC-23	PE-1NF-C5.2	Tubería HDPE de 30"	30"	TIPO I-B
OC-24	PE-1NF-C5.2	Tubería HDPE de 48"	48"	TIPO I-B



REVISION DE DOCUMENTOS TECNICOS
☐ A. ACEPTADO
☐ B. ACEPTADO CON COMENTARIOS
☐ C. RECHAZADO

FIRMA _____ FECHA _____



ESCALA GRAFICA

REV	Nº	FECHA	DESCRIPCION DE LA REVISION	REVISADO	DIRECTOR
C01	05.2024	EMITIDO PARA CONSTRUCCION	J.S.M.	R.E.	

DISENO:	FECHA	FIRMA
Ing. Alberto Alarcón	07.05.2024	
DIBUJO:	FECHA	FIRMA
Edgar Mamani	07.05.2024	
REVISION Y APROBACION DE DISENO:	FECHA	FIRMA
Ing. Jorge Santa Marina	07.05.2024	
APROBACION:	FECHA	FIRMA
Ing. Jose Luis Oblitas	07.05.2024	
DIRECTOR DE PROYECTO:	FECHA	FIRMA
Ing. Ricardo Echegaray	07.05.2024	



**SOLUCIONES INTEGRALES
ENTREGA DE LAS
DEFENSAS RIBEREÑAS
RÍO CHICAMA Y RÍO VIRÚ -
LA LIBERTAD
(PAQUETE 9R-06)**

PLANO
**DETALLE
OBRAS DE CRUCE
TIPO I Y TIPO V**

ESPECIALIDAD :
CIVIL

USO :
**501-DEFENSAS RIVEREÑAS-PARTE 1
RIO CHICAMA**

ZONA :
CHICAMA-CHICAMA-LA LIBERTAD

ESCALA :
INDICADA

CÓDIGO DEL PLANO :
400195-OHL001-501-XX-DR-CV-001850