N°	ACCESOS	INTERVENCIÓN	TIPO DE VÍA	LONGITUD (m)
1	CA-1402	Rehabilitación	Vecinal	2513.78
2	CA-1402	Mantenimiento	Vecinal	172.49
3	CA-1402-3.1	Nuevo	Penetración al rio	257.16
4	CA-1402-3.2	Nuevo	Penetración al rio	351.56
5	CA-1402-4	Rehabilitación	Vecinal	1142.17
6	CA-1402-4.2	Nuevo	Penetración al rio	75.15
7	LI-682	Rehabilitación	Vecinal	291.62
8	LI-682-1	Mantenimiento	Vecinal	125.49
9	LI-682-2	Rehabilitación	Penetración al rio	257.06
10	PE-1NF-C11.4	Nuevo	Penetración al rio	231.92
11	PE-1NF-C12	Rehabilitación	Vecinal	78.88
12	PE-1NF-C12	Nuevo	Penetración al rio	32.36
13	PE-1NF-C12.2	Nuevo	Penetración al rio	301.76
14	PE-1NF-C12.3	Rehabilitación	Penetración al rio	117.81
15	PE-1NF-C12.3	Nuevo	Penetración al rio	68.53
16	PE-1NF-C12.3.1	Nuevo	Penetración al rio	53.00
17	PE-1NF-C5	Mantenimiento	Vecinal	679.21
18	PE-1NF-C5.1	Mantenimiento	Vecinal	222.03
19	PE-1NF-C5.1.1	Rehabilitación	Vecinal	327.48
20	PE-1NF-C5.1.1.1	Nuevo	Penetración al rio	125.81
21	PE-1NF-C5.2	Nuevo	Vecinal	132.34
22	PE-1NF-C5.3	Nuevo	Vecinal	215.00
23	PE-1NF-C7	Mantenimiento	Vecinal	293.15
24	PE-1NF-C8	Rehabilitación	Vecinal	760.92
25	PE-1NF-C8.2	Rehabilitación	Vecinal	227.59
26	PE-1NF-C9	Nuevo	Vecinal	225.42
27	PE-1NF-C9	Rehabilitación	Vecinal	2041.43
28	PE-1NF-C9.1	Rehabilitación	Penetración al rio	66.44
29	PE-1NF-C9.1.1	Rehabilitación	Vecinal	778.22
30	PE-1NF-C9.1.2	Nuevo	Vecinal	671.15
31	PE-1NF-C9.3.2	Nuevo	Penetración al rio	47.99
32	PE-1NF-C9.3.2	Rehabilitación	Vecinal	126.20
33	PE-1NF-C9.4	Rehabilitación	Vecinal	358.46
34	PE-1NF-C9.4.1	Nuevo	Penetración al rio	50.00

N°	ACCESOS	INTERVENCIÓN	TIPO DE VÍA	LONGITUD (m)
35	PE-1NF-C9.4.2	Nuevo	Penetración al rio	50.00
36	PE-1NF-C9.4.3	Nuevo	Penetración al rio	212.00
37	LI-676	Mantenimiento	Vecinal	860.00
38	LI-677	Mantenimiento	Vecinal	5169.92
39	LI-677-1.2	Mantenimiento	Vecinal	1236.46
40	LI-677-3	Mantenimiento	Vecinal	841.67
41	LI-677-3.2	Nuevo	Vecinal	1133.31
42	LI-677-C-C	Mantenimiento	Vecinal	545.00
43	CA-1400-1	Rehabilitación	Vecinal	250.82
44	LI-683	Nuevo	Vecinal	112.09
45	LI-683	Rehabilitación	Vecinal	634.10
46	LI-683-1.3	Rehabilitación	Vecinal	178.04
47	LI-683-1.3.1	Rehabilitación	Vecinal	871.96
48	LI-683-1.3.2	Nuevo	Vecinal	72.87
49	LI-684	Mantenimiento	Vecinal	1612.49
50	LI-684-1.1	Nuevo	Vecinal	57.35
51	LI-684-1.2	Nuevo	Vecinal	181.57
52	LI-684-1.4	Nuevo	Vecinal	173.11
53	LI-684-1.5	Nuevo	Vecinal	287.93
54	LI-684-1.5	Rehabilitación	Vecinal	1226.50
55	LI-684-2	Nuevo	Vecinal	491.03
56	LI-684-2.1	Nuevo	Vecinal	377.45
57	PE-1NF-C8.1	Rehabilitación	Vecinal	647.20
58	PE-1NF-C11	Rehabilitación	Penetración al rio	298.16
59	PE-1NF-C7.1	Rehabilitación	Vecinal	72.37
60	PE-1NF-C7.1.1	Rehabilitación	Vecinal	256.10
61	LI-676.1	Mantenimiento	Vecinal	2870.00
62	LI-676.1.1	Mantenimiento	Vecinal	1421.68
63	LI-676.1.1.1	Mantenimiento	Vecinal	2040.22
64	CA-101	Nuevo	Vecinal	3043.36
65	CA-1401	Mantenimiento	Vecinal	1839.78
66	CA-1401-1	Mantenimiento	Vecinal	121.86
67	CA-1401-1	Rehabilitación	Vecinal	3555.53
68	CA-1401-1.3	Nuevo	Vecinal	751.59

N°	ACCESOS	LONGITUD (m)
01	TDE-001	474.17
02	TDE-002	4,194.27
03	TDE-003	2,577.57
04	TDE-004	2,358.58
05	TDE-005	621.10
06	TDE-006	4,266.79
07	TDE-007	367.84
08	PE-1NF-C8.2.1	504.16

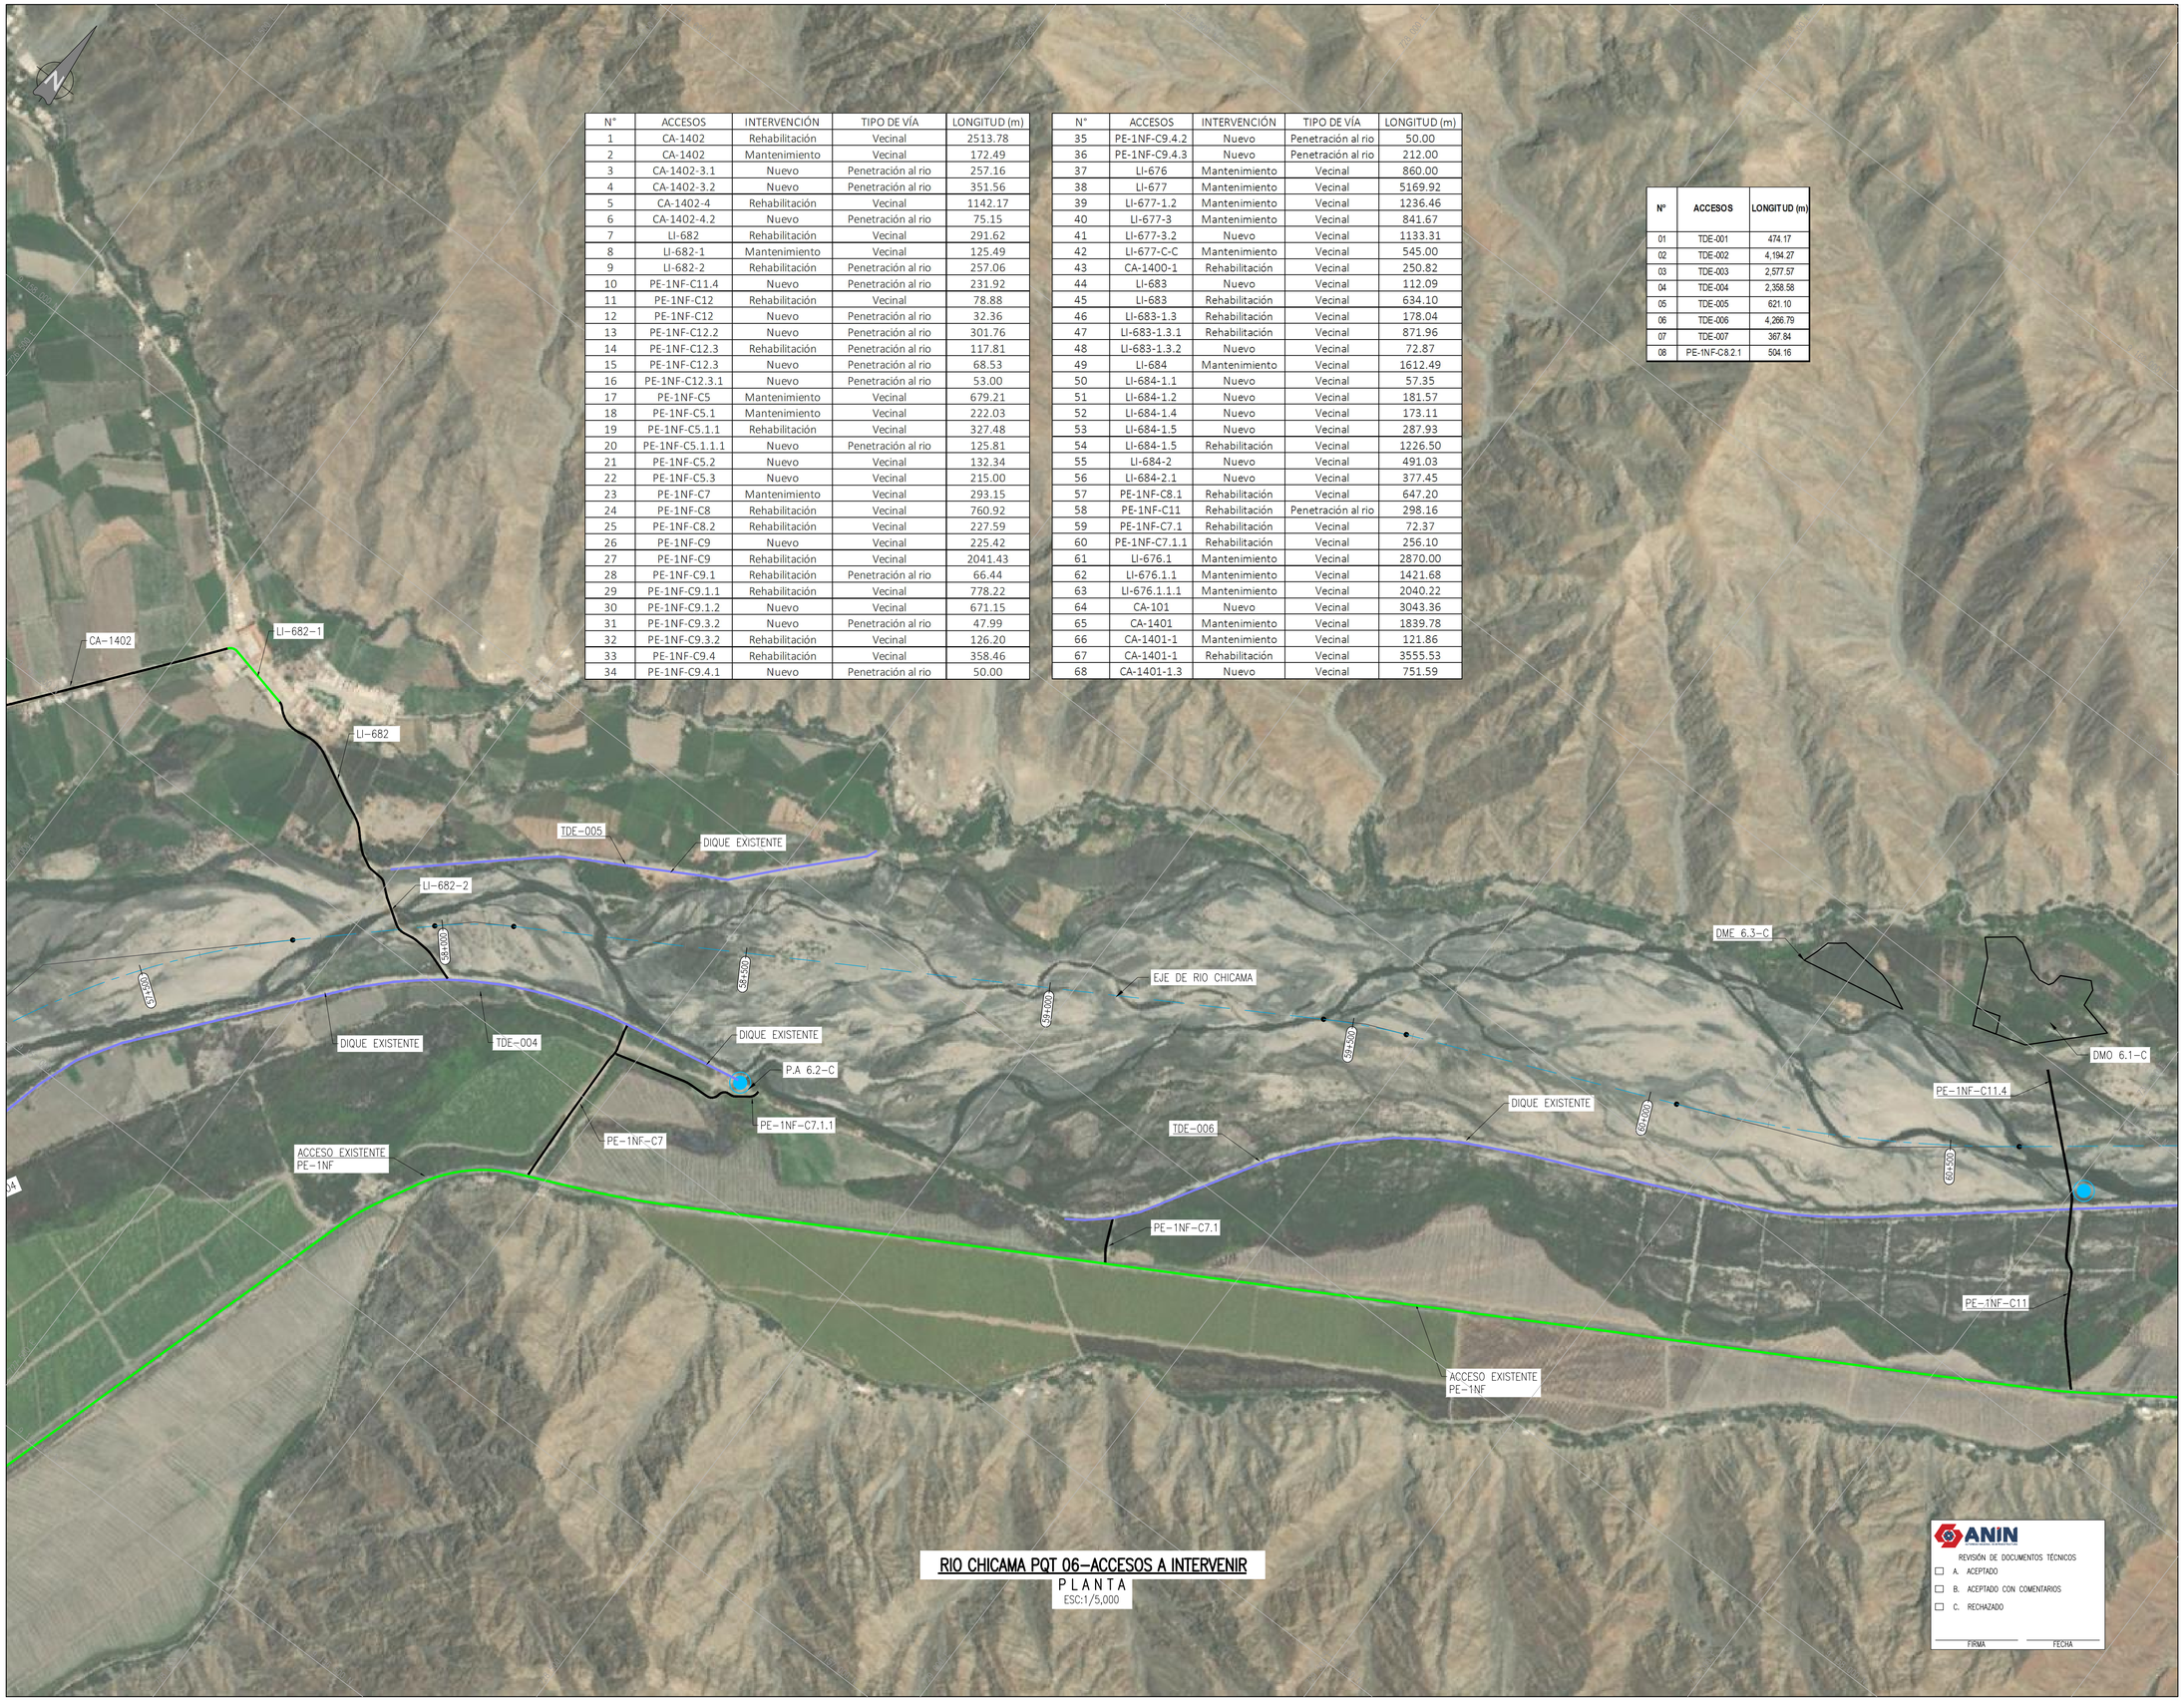

UBICACIÓN

ESCALA GRÁFICA

0 25 50 75 100 125m

1:2500-A1 1:5000-A3

ESCALA GRAFICA

REV N°	FECHA	DESCRIPCIÓN DE LA REVISIÓN	REVISADO	DIRECTOR
.	.	.	.	.
.	.	.	.	.
.	.	.	.	.
.	.	.	.	.
.	.	.	.	.
C01	05.2024	EMITIDO PARA CONSTRUCCIÓN	J.S.M.	R.E.

	FECHA	FIRMA
DISEÑO: Ing. Jorge Medina	07.05.2024	JORGE ANDRES MEDINA NOGUEZ Ingeniero Civil CIP 154.224
DIBUJO: Edgar Mamani	07.05.2024	EDGAR MAMANI ROSAZAL Técnico Civil
REVISIÓN y APROBACIÓN DE DISEÑO: Ing. Jorge Santa Marina	07.05.2024	JORGE SANTA MARINA VELEZMORO Ing. Civil Mat. 73664 - Colegio de Ingenieros del Perú
APROBACIÓN: Ing. Jose Luis Oblitas	07.05.2024	OHLA INFRAESTRUCTURA PERÚ SUCURSAL DEL PERÚ JOSE LUIS OBLITAS ALVAREZ CALDERON Gerente de Proyectos
DIRECTOR DE PROYECTO: Ing. Ricardo Echegaray	07.05.2024	OHLA INFRAESTRUCTURA PERÚ SUCURSAL DEL PERÚ RICARDO ECHEGARAY CORNEJO Gerente de Proyectos

OHLA Perú

TRESSAN TS

PERÚ Presidencia del Consejo de Ministros

ANIN AUTORIDAD NACIONAL DE INFRAESTRUCTURA

SOLUCIONES INTEGRALES ENTREGA DE LAS DEFENSAS RIBEREÑAS RÍO CHICAMA Y RÍO VIRÚ - LA LIBERTAD (PAQUETE 9R-06)

PLANO

ACCESOS A INTERVENIR
PK DE RÍO
57+500 - 60+500

ESPECIALIDAD :

CIVIL

USO :

501-DEFENSAS RIBEREÑAS-PARTE 1
RIO CHICAMA

ZONA :

CHICAMA-ASCOPE-LA LIBERTAD

ESCALA :	FECHA :	REV :
INDICADA	07.05.2024	C01

CÓDIGO DEL PLANO :

400195-OHL001-501-XX-DR-CV-001856

D:\PROYECTO QUEBRADAS_OHL\PROYECTO CHICAMA\2024.04.29 PLANOS PARA CONSTRUCCION C01\VOL 03-PLANOS\III-6-DETALLES DE CONSTRUCCIÓN\2.3.6.1. PLANO DE ACCESOS A INTERVENIR\DWG\400195-OHL001-501-XX-DR-CV-001848 Y 001851-001853 Y 001856-001857.DWG