


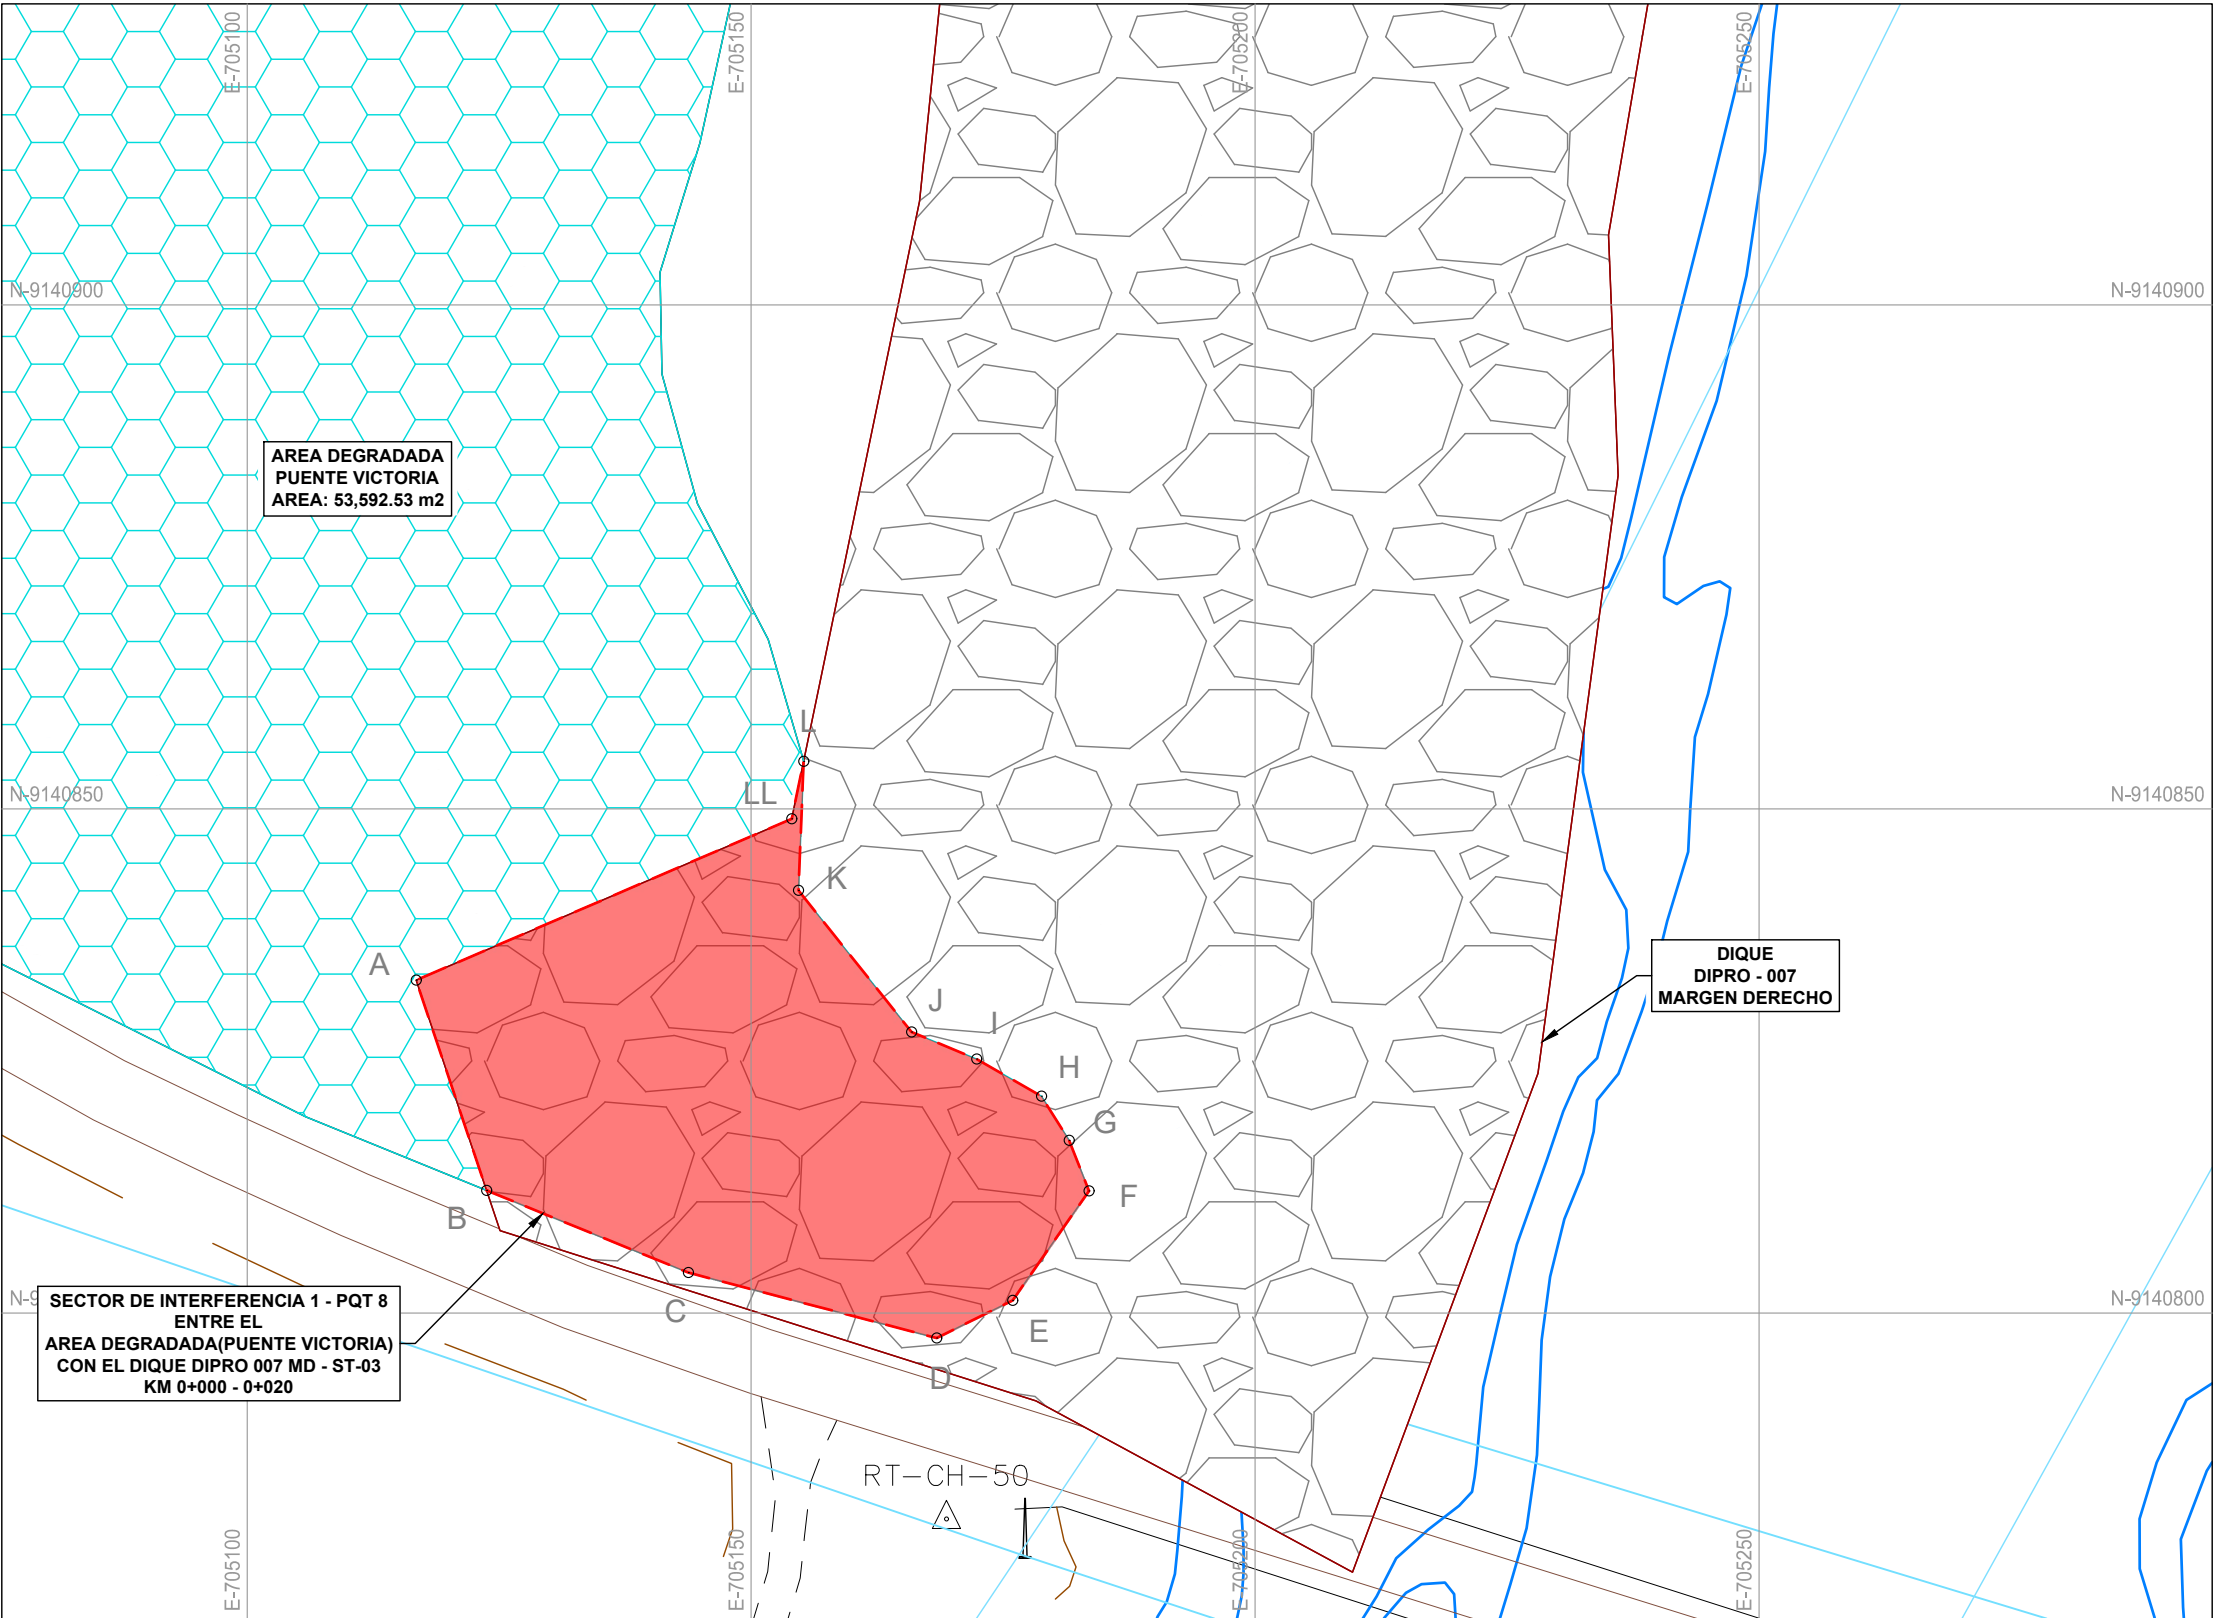


PLANO PERIMETRICO
PLANTA
ESC:1:750

INFORMACION ADICIONAL:
- INSTRUMENTOS DE MEDICION : GPS GARMIN MONTANA 750i.
- SISTEMA DE PROYECCION : UNIVERSAL TRASVERSAL DE MERCATOR (U.T.M.).
- DATUM HORIZONTAL : UTM-WGS-84.
- ZONA : 17.
- HEMISFERIO : SUR.
- METODO DE CALCULO : CARTESIANO.
- FUENTE (CATASTRO) : BASE GRAFICA RURAL GERENCIA REGIONAL DE ADMINISTRACIÓN Y ADJUDICACIÓN DE TERRENOS DEL GOBIERNO REGIONAL LA LIBERTAD (GRAAT)..

LEYENDA GENERAL	
PREDIO CONSULTA	
COLINDANTES	
RÍO	
CAMINOS DE ACCESO	
VÍA NACIONAL	

LEYENDA ESPECÍFICA	
SECTOR DE INTERFERENCIA	
AREA DEGRADADA	
ÁREA NECESARIO CONSTRUCTIVA DEL DIQUE PROYECTADO	

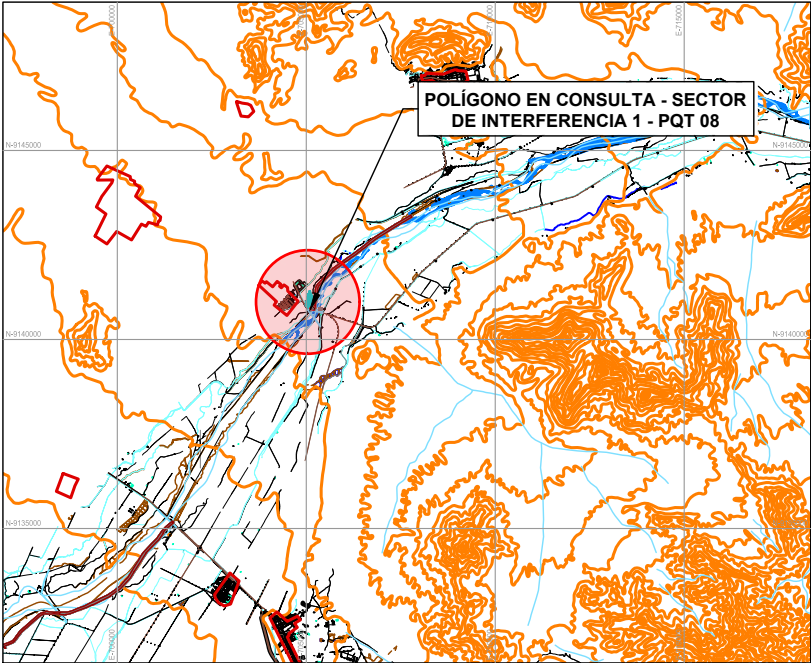

PLANO DE LOCALIZACIÓN
ESC: 1:200,000

PLANO: SECTOR DE INTERFERENCIA 1 - PQT 8			
SOLICITANTE: AUTORIDAD NACIONAL DE INFRAESTRUCTURA			
SECTOR:	DISTRITO: CHICAMA		
PROVINCIA: ASCOPE	DEPARTAMENTO: LA LIBERTAD		
AREA: 0.1975 Ha	PERIMETRO: 192.84 m		
TIPO DE PREDIO: RURAL	ESCALA: INDICADO		
PROYECCIÓN: UTM	ZONA: 17 SUR	TIPO DE PLANO: PERIMETRICO	
DATUM: WGS 84	FECHA: NOVIEMBRE 2024	CÓDIGO DE PLANO:	PLANO:
ELAB.: Ing. D. MONTALVAN	REV.: Ing. H. TANDAYPAN	CO-PE-1PE326-CI-DA-5009	01/09