
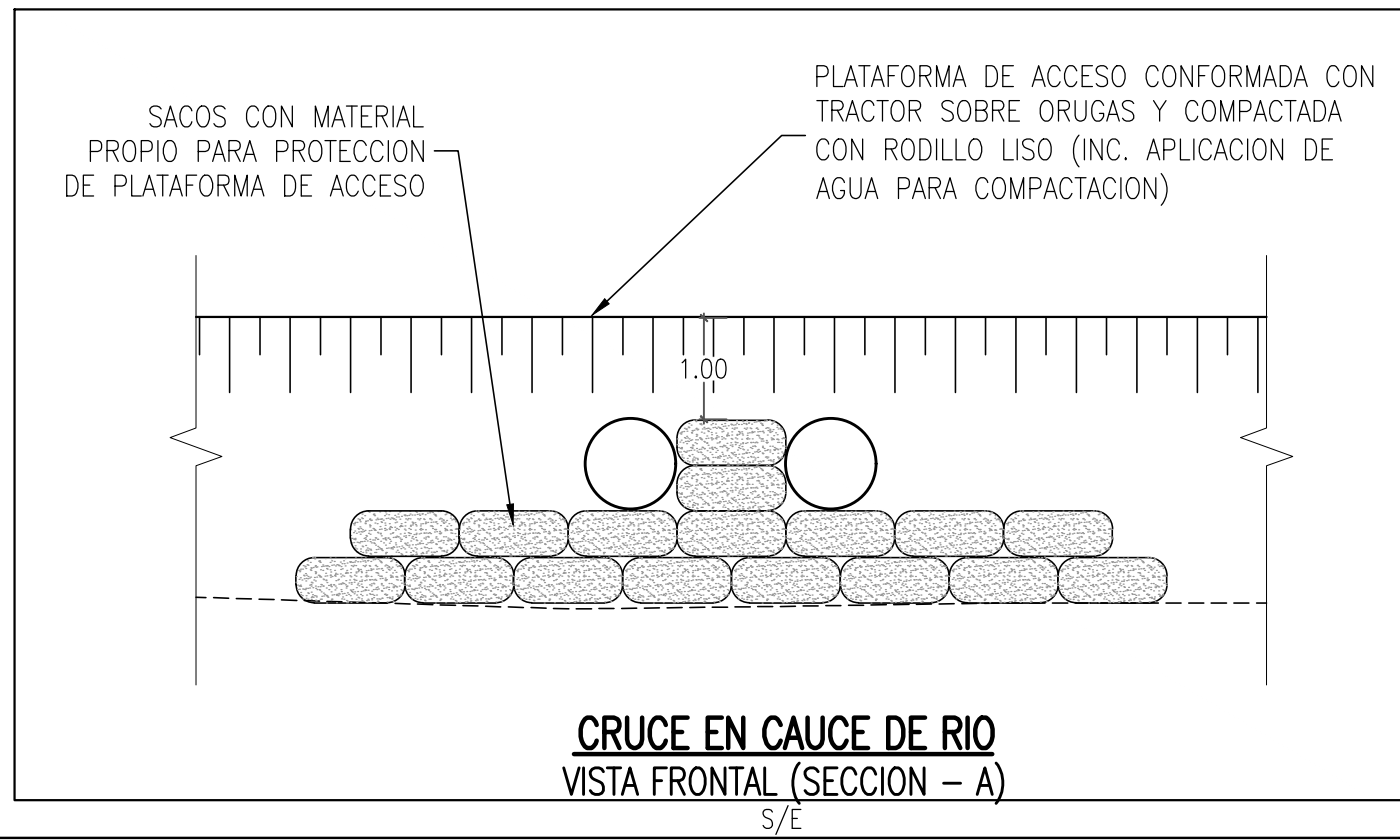
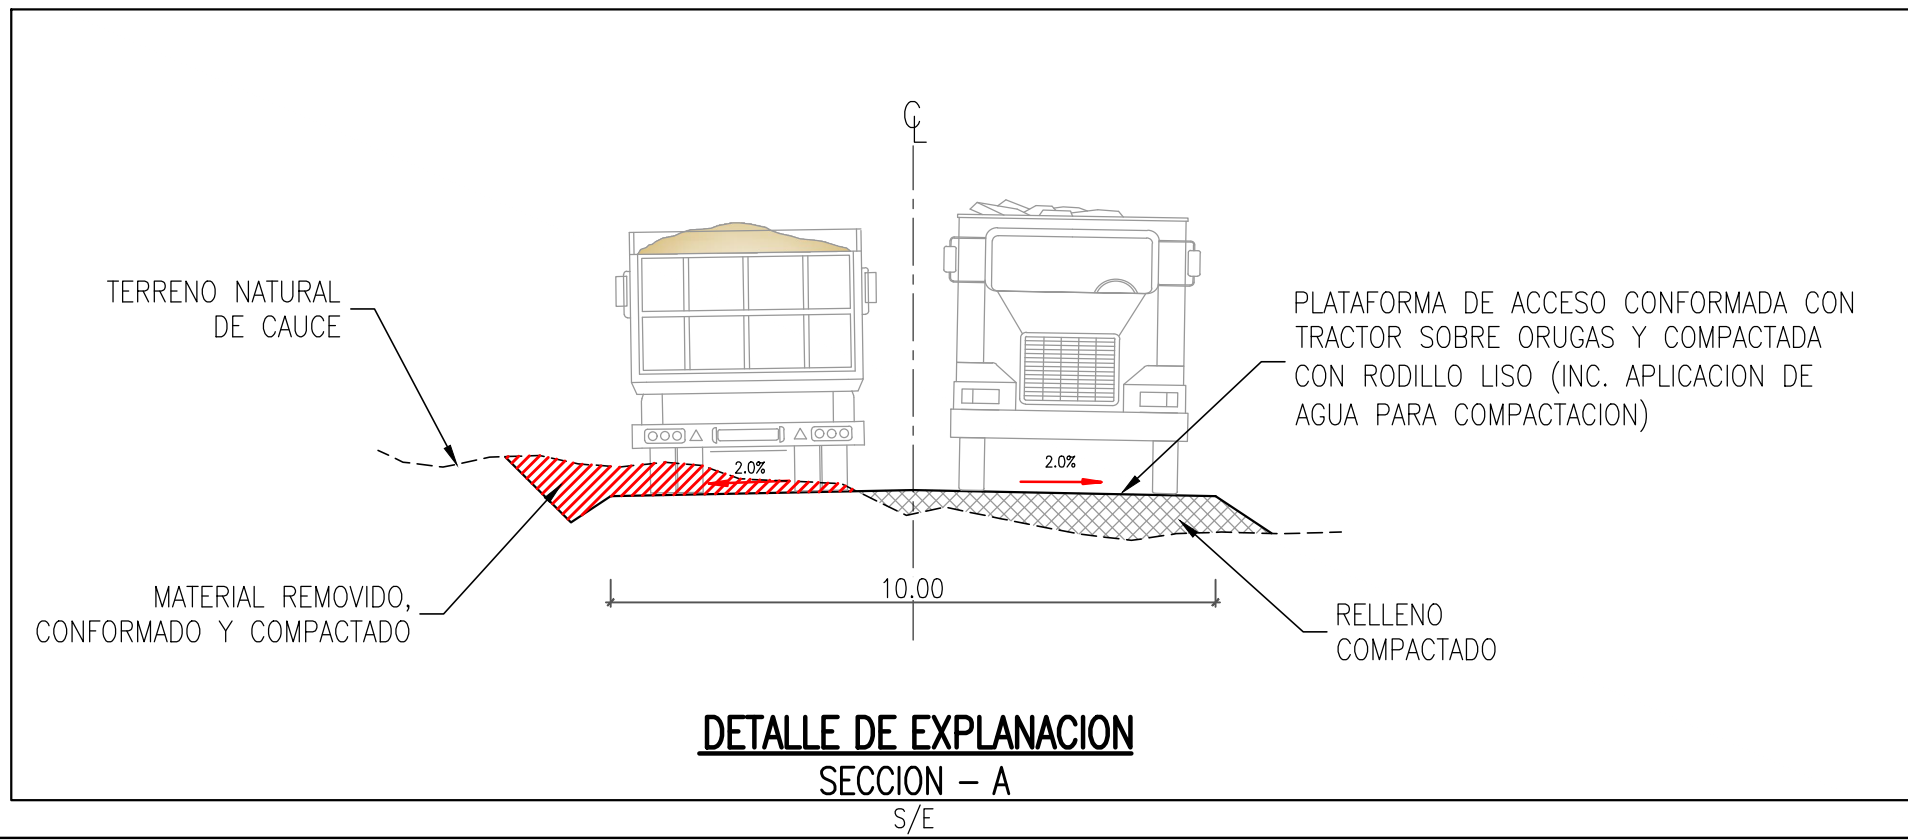
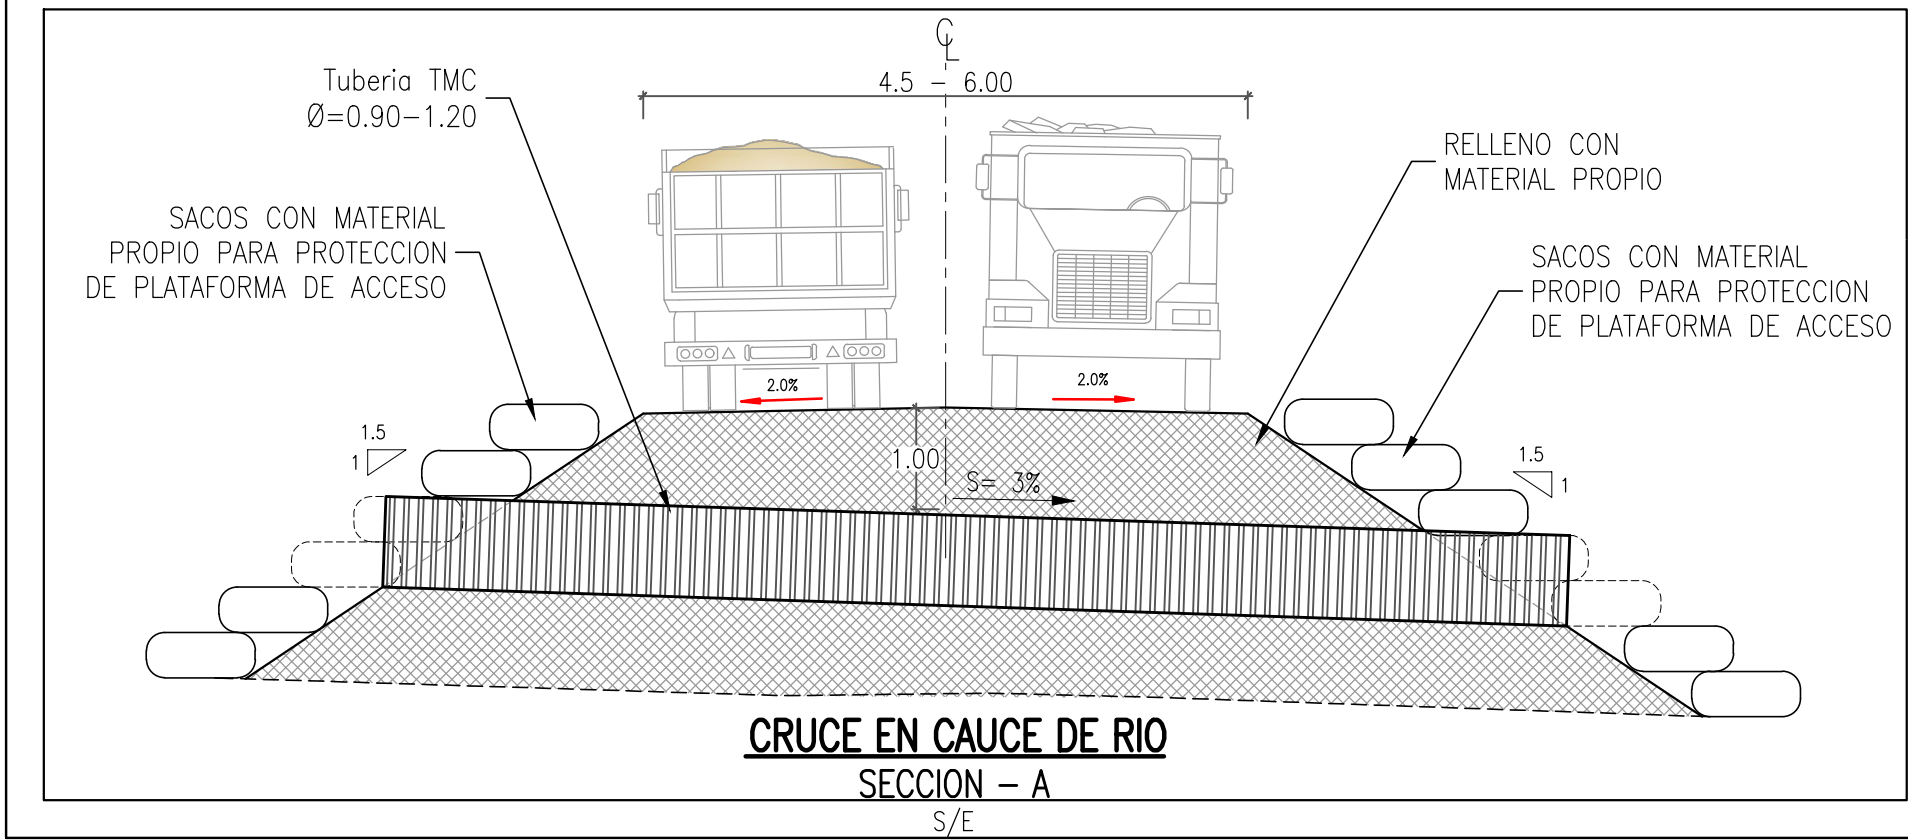


LEYENDA	
QUEBRADAS	FAJA MARGINAL
EJE DE RIO CHICAMA	VIA DEPARTAMENTAL
VIA NACIONAL	

A	08.2022	EMITIDO PARA REVISION INTERNA	J.O.	G.M.	
REV N°	FECHA	DESCRIPCION DE LA REVISION	REVISADO	DIRECTOR	

DISEÑO :	FECHA	FIRMA
...	...	...
DIBUJO :	JC Saldaña Cova	26.08.2022
REVISION :	Ing. Luis Arce	26.08.2022
APROBACION :	Ing. Jose Luis Oblitas	26.08.2022
DIRECTOR DE PROYECTO :	Ing. Gustavo Magalhães	26.08.2022

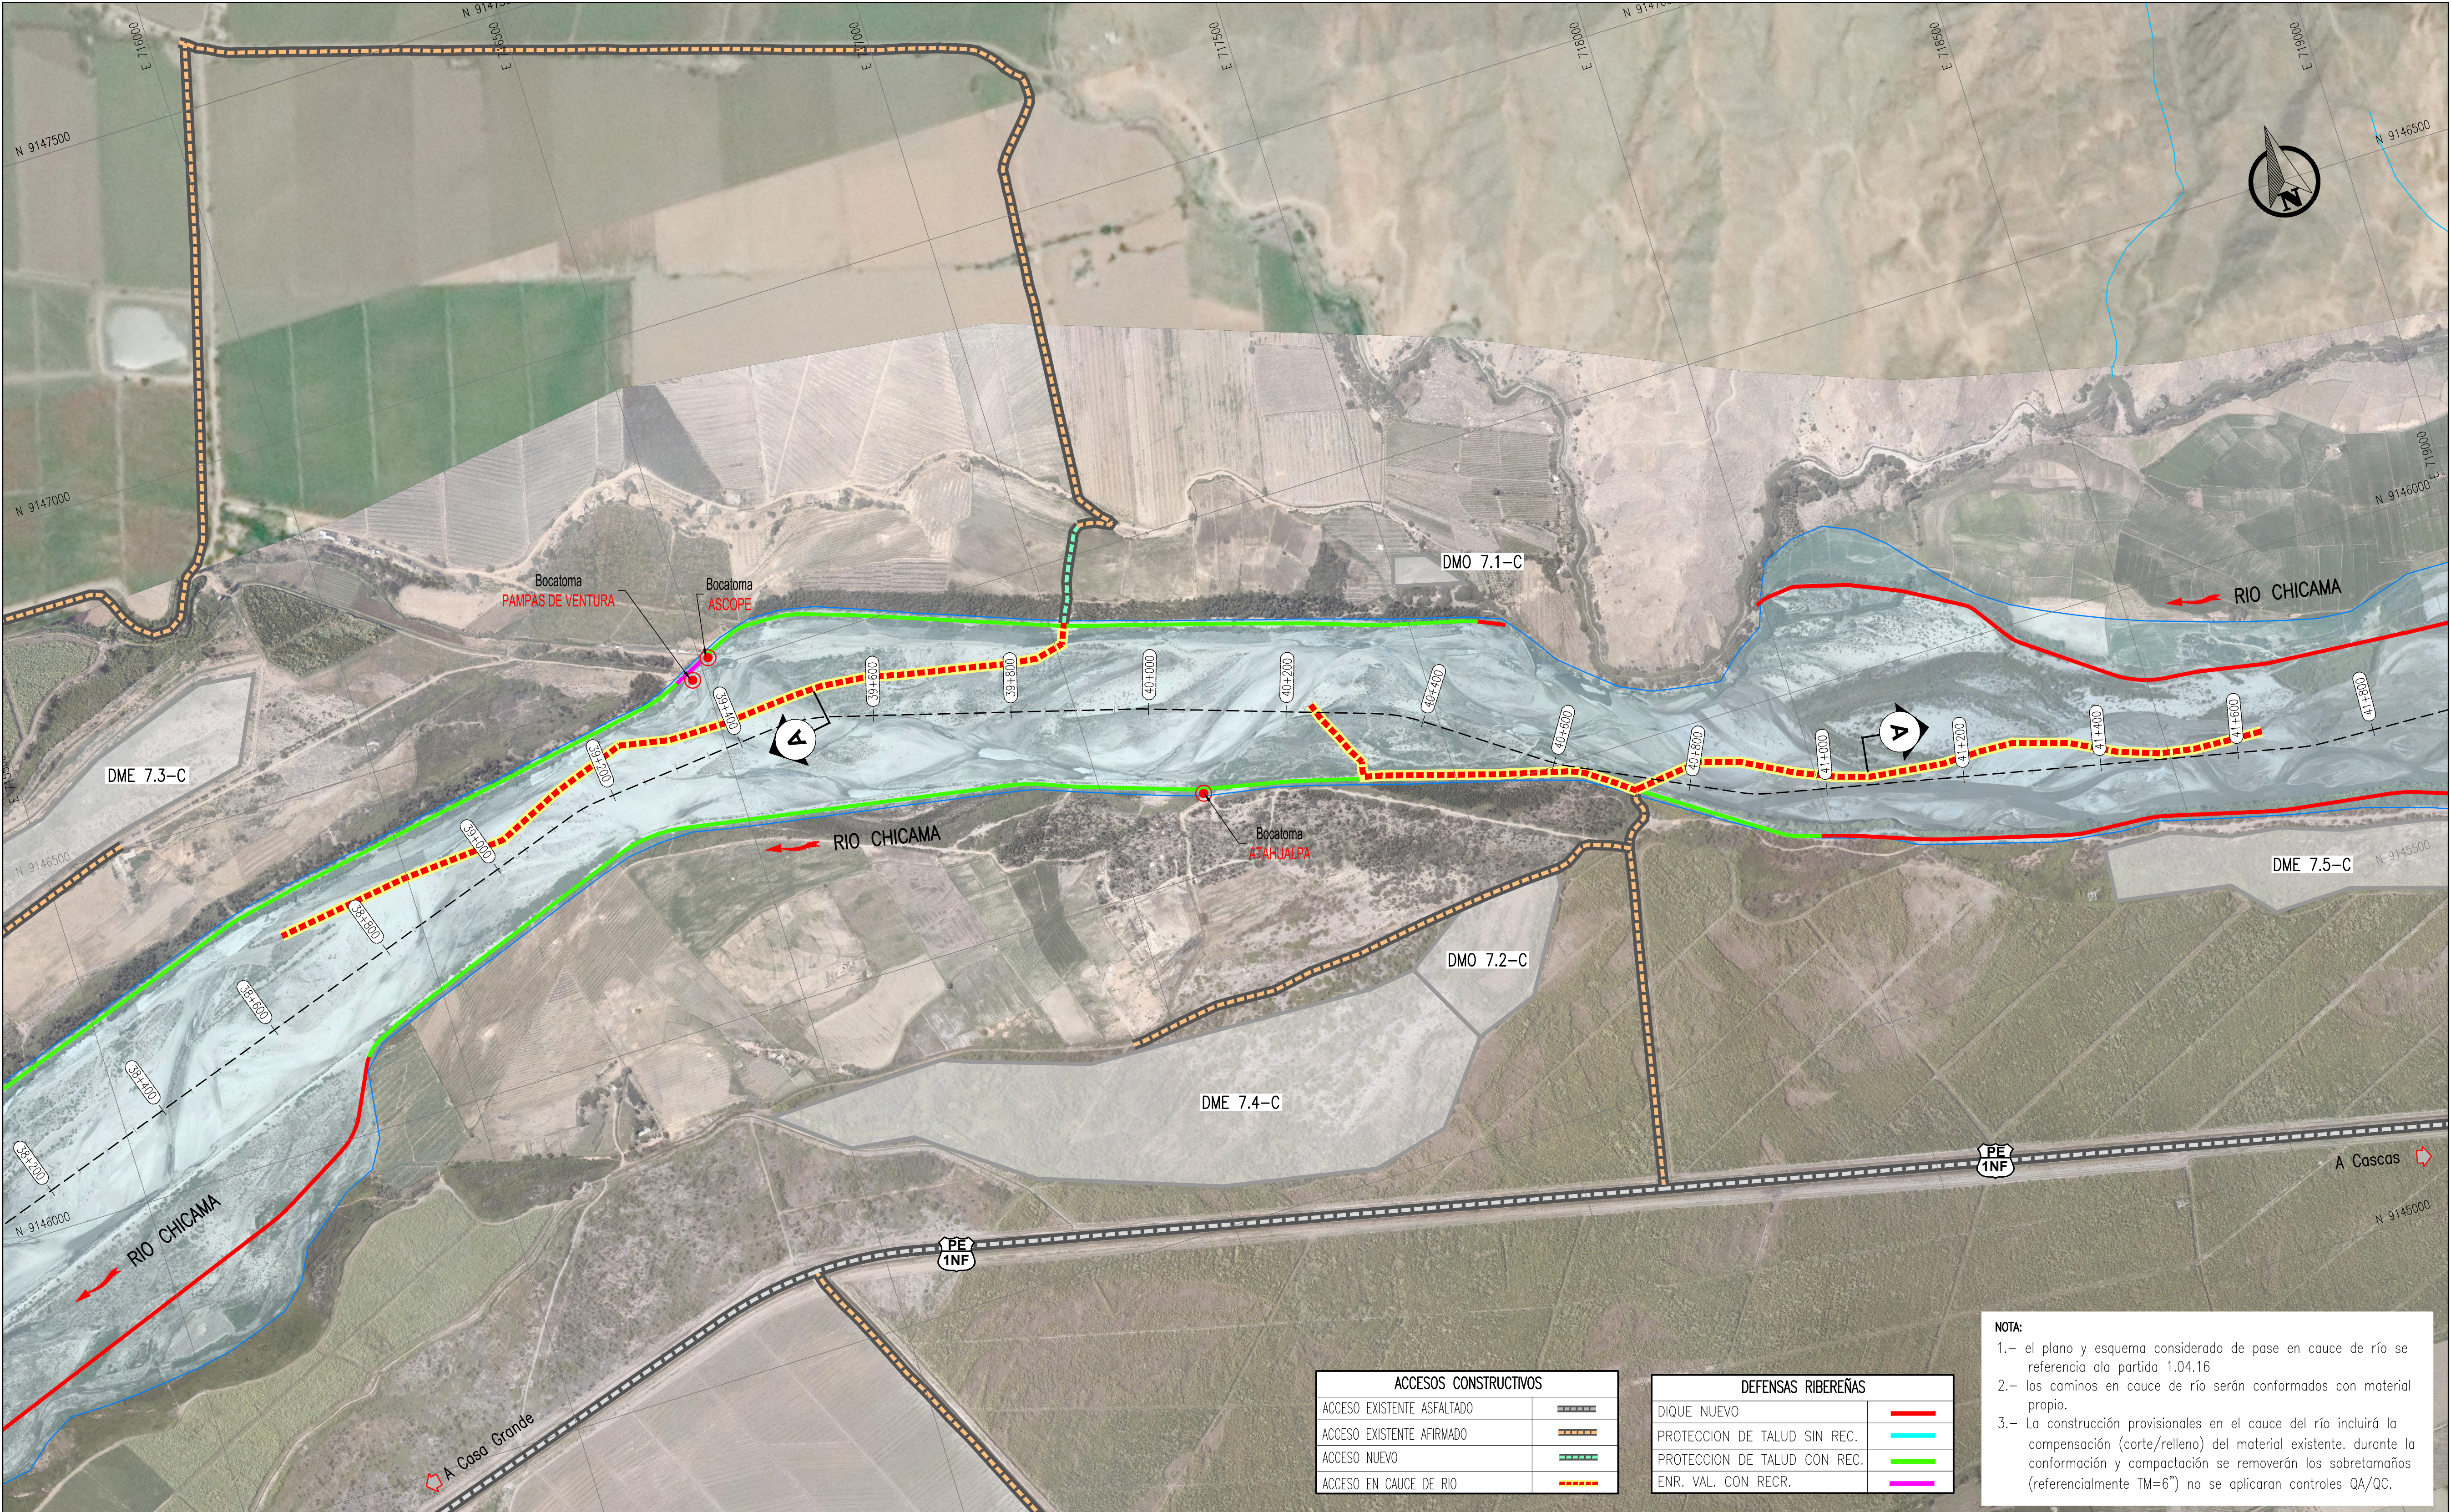

**SOLUCIONES INTEGRALES
ENTREGA DE LAS
DEFENSAS RIBEREÑAS
RÍO CHICAMA Y RÍO VIRU
(PAQUETE 9R-06)**

PLANO
**RÍO CHICAMA-PQT 7
ACCESOS CONSTRUCTIVOS EN CAUCE DE RIO
PLANTA GENERAL**

ESPECIALIDAD :
GENERAL

USO :
000 - PROGRAMA GENERAL

ZONA :
CHICAMA-ASCOPE-LA LIBERTAD

ESCALA :
1:30000
FECHA :
26.08.2022
REV :
0

CODIGO DEL PLANO :
CO-PE-1PE326-CI-DA-044