




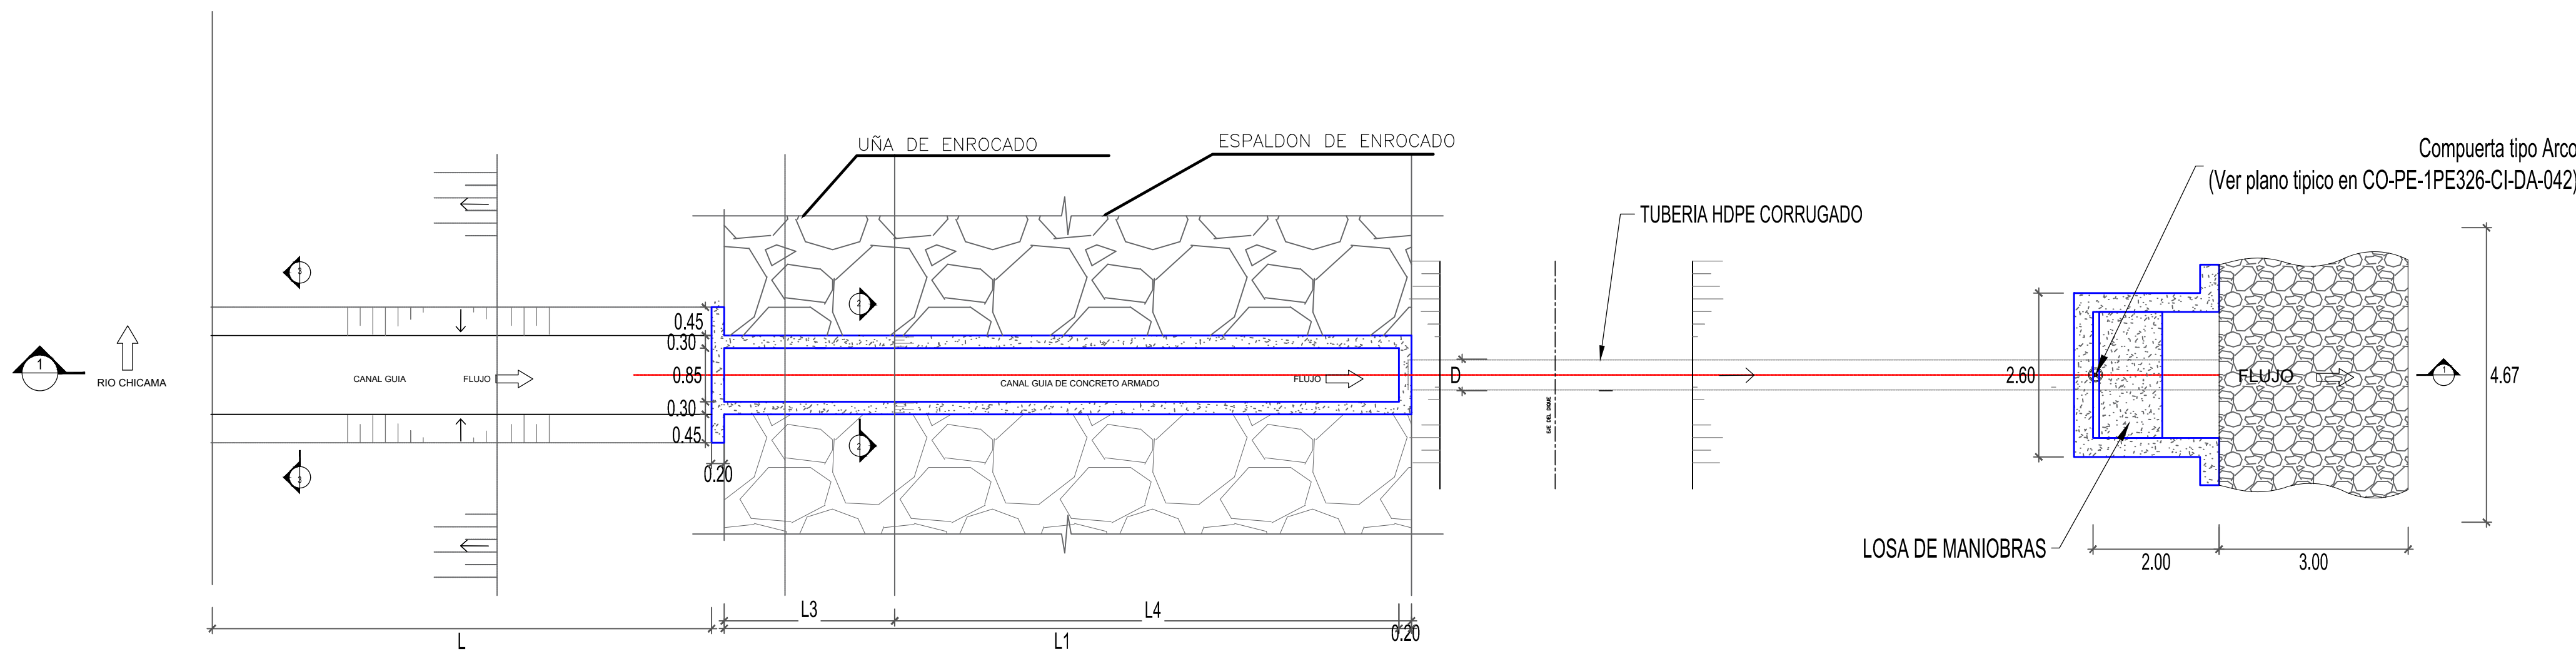


PLANTA
Escala 1:75

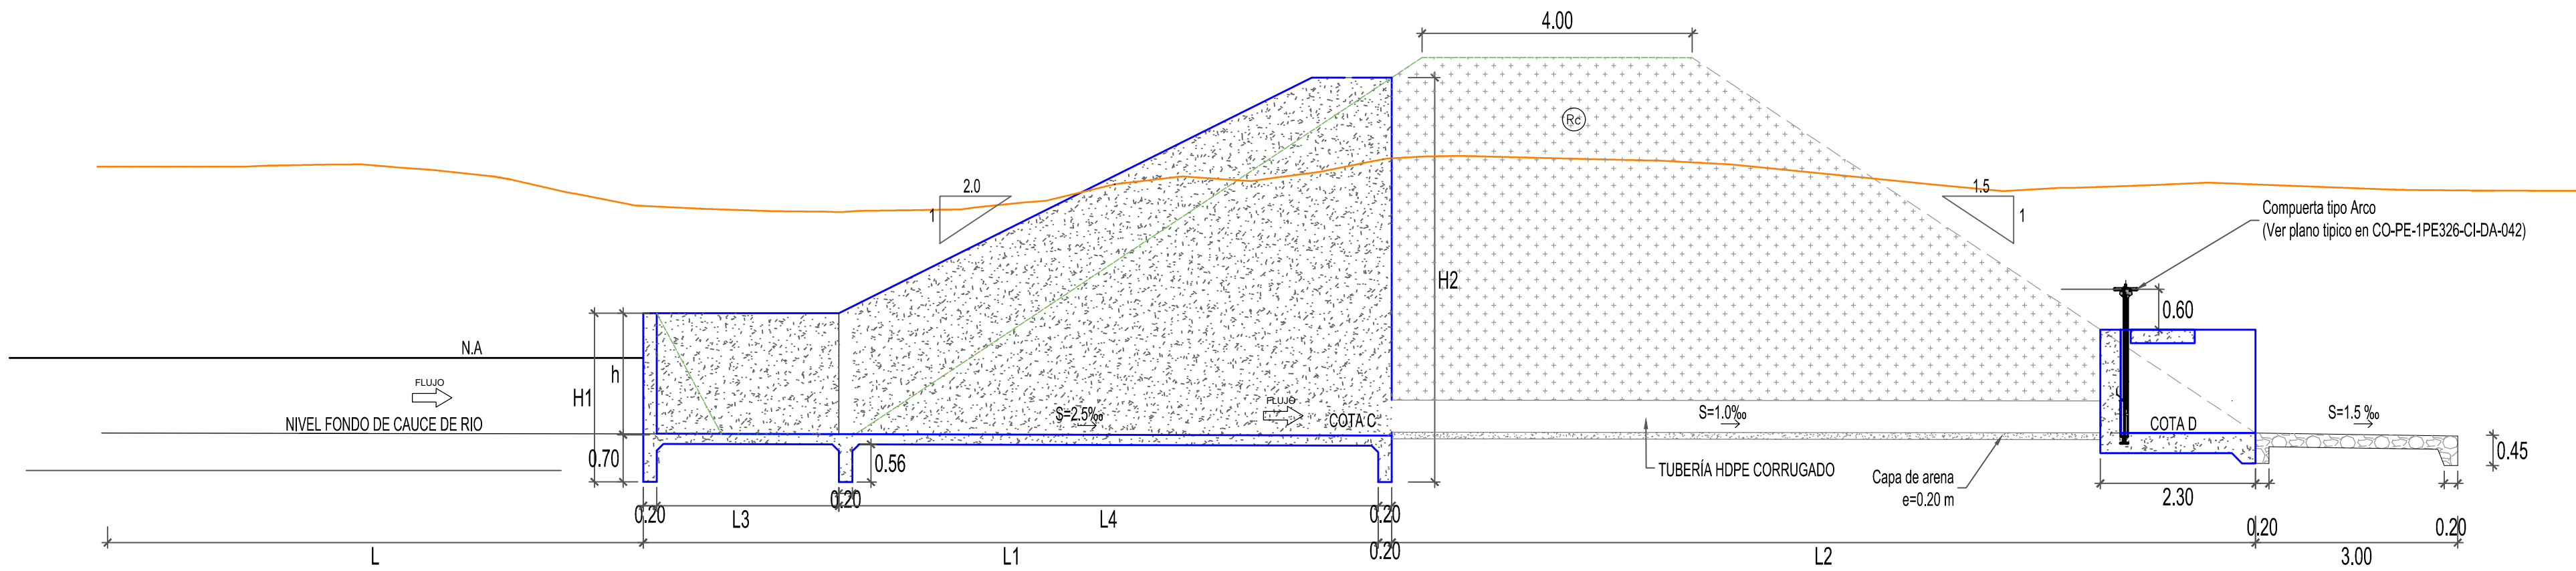

CORTE 1 - 1
Escala 1:75

ITEM	TOMA LATERAL	D (mm)	L1 (mm)	L2 (m)	L3 (m)	L4 (m)	h (m)	H1 (m)	H2 (m)
01	T-01	300	11.85	12.94	3.74	8.80	0.65	1.32	5.32
02	T-02	375	11.85	12.94	3.74	8.80	0.65	1.32	5.32
03	T-03	450	11.85	12.94	3.74	8.80	0.65	1.32	5.32
04	T-04	600	11.85	12.94	3.74	8.80	0.65	1.32	5.32
05	T-05	900	11.85	12.94	3.74	8.80	0.65	1.32	5.32

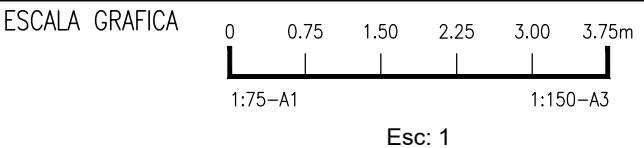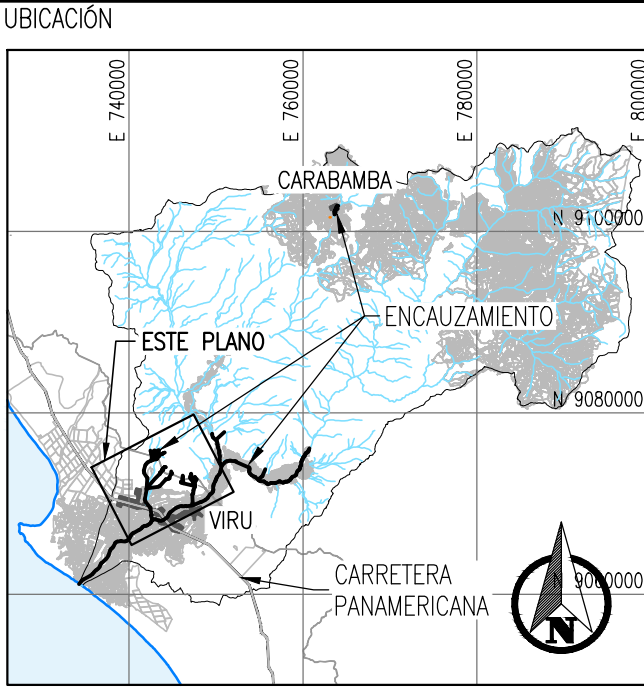

LEYENDA				

REV	Nº	FECHA	DESCRIPCION DE LA REVISION	REVISADO	DIRECTOR
RO	09.2021	EMITIDO PARA REVISION Y COMENTARIOS	J.O.	G.M.	

DISEÑO	FECHA	FIRMA
...	...	...
DIBUJO :	JC Saldaña Cova	24.08.2022
REVISION :	Ing. Luis Arce	24.08.2022
APROBACION :	Ing. Jose Luis Oblitas	24.08.2022
DIRECTOR DE PROYECTO :	Ing. Gustavo Magalhaes	24.08.2022



SOLUCIONES INTEGRALES
ENTREGA DE LAS
DEFENSAS RIBEREÑAS
RÍO CHICAMA Y RÍO VIRÚ
(PAQUETE 9R-06)

PLANO
RÍO CHICAMA - PQTE. 7
ESTRUCTURA DE CAPTACION LATERAL
PLANTA Y PERFIL

ESPECIALIDAD :

GENERAL

USO :
000 - PROGRAMA GENERAL

ZONA :
CHICAMA-CHICAMA-LA LIBERTAD

ESCALA :
1:75

FECHA :
24.08.2022

REV :
R0

CODIGO DEL PLANO :
CO-PE-1PE326-CI-DA-002-Anexo-12