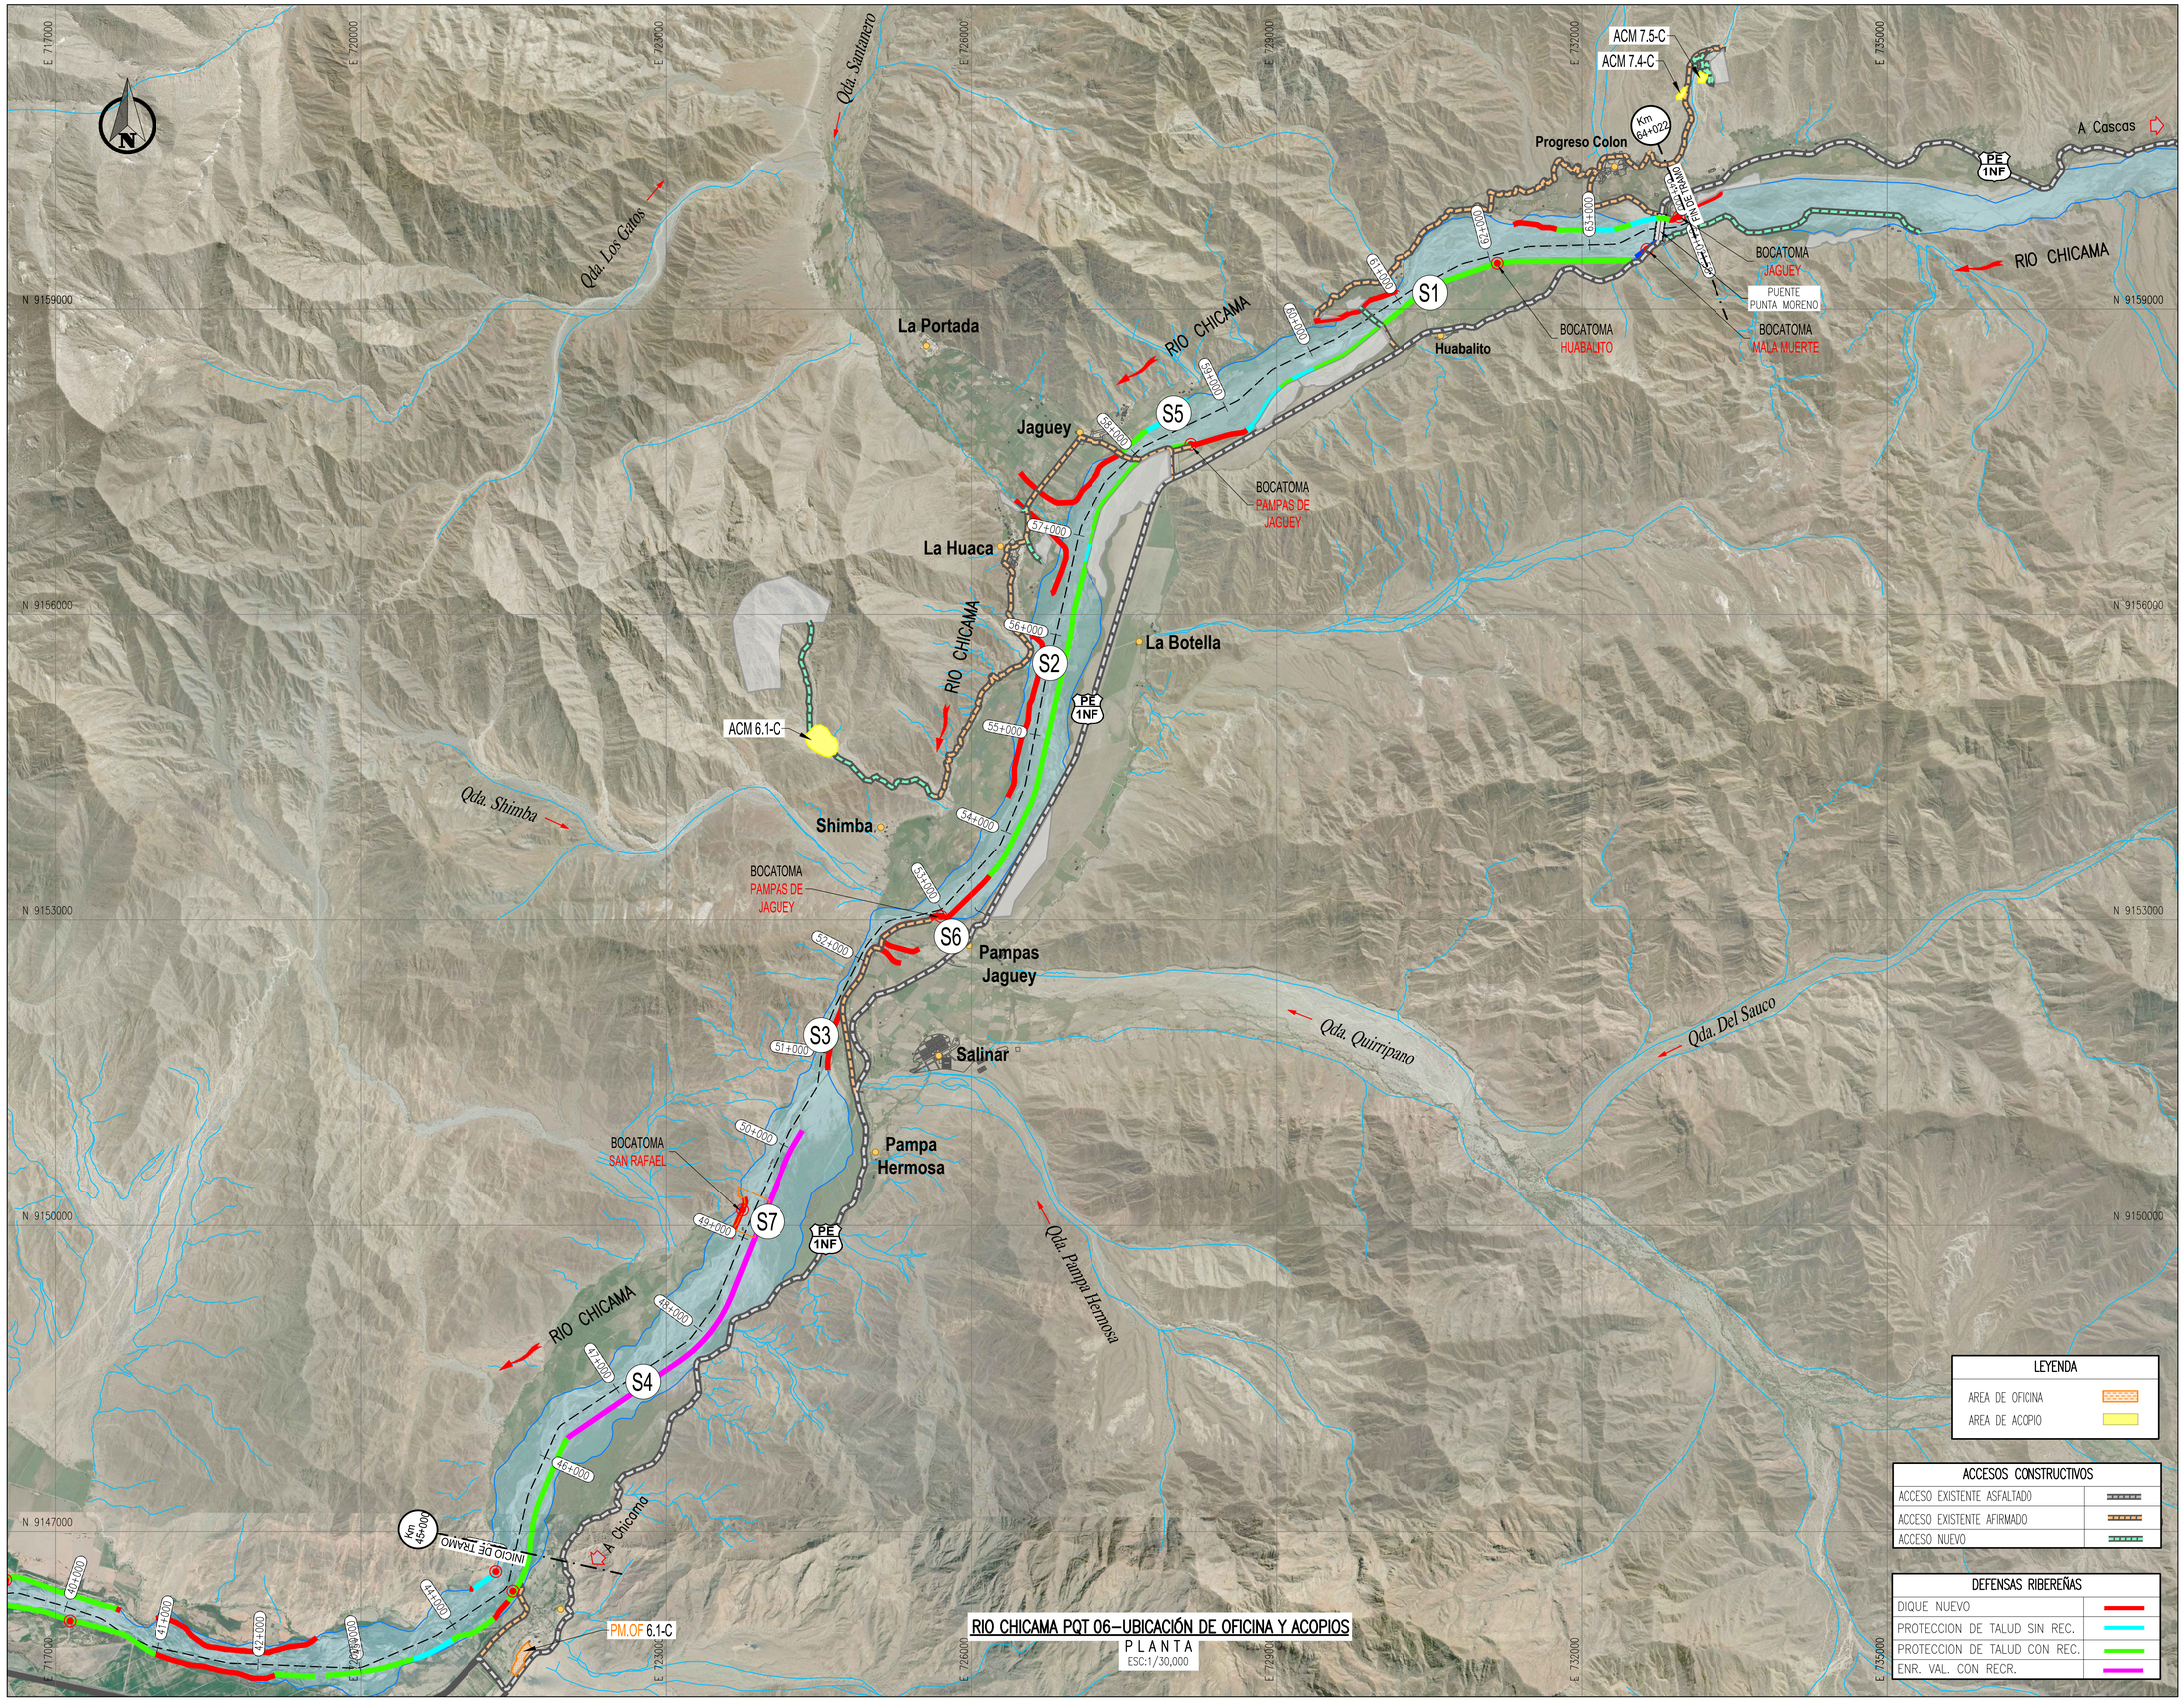

UBICACIÓN

ESCALA GRAFICA 0 300 600 900 1200 1500m
1:30000–A1 1:60000–A3
Esc: 1

LEYENDA

- QUEBRADAS
- EJE DE RIO CHICAMA
- FAJA MARGINAL
- PE 1N VIA NACIONAL
- LL 110 VIA DEPARTAMENTAL

REV N°	FECHA	DESCRIPCION DE LA REVISION	REVISADO	DIRECTOR
.	.	.	.	.
.	.	.	.	.
.	.	.	.	.
.	.	.	.	.
0	09.2022	EMITIDO PARA REVISION Y COMENTAROS	J.O.	G.M.

	FECHA	FIRMA
DISEÑO : ...	...	
DIBUJO : JC Saldaña Cova	01.09.2022	
REVISION : Ing. Luis Arce	01.09.2022	
APROBACION : Ing. Jose Luis Oblitas	01.09.2022	
DIRECTOR DE PROYECTO : Ing. Gustavo Magalhaes	01.09.2022	

OHLA Perú

PERÚ Presidencia del Consejo de Ministros

RECONSTRUCCIÓN CON CAMBIOS

SOLUCIONES INTEGRALES ENTREGA DE LAS DEFENSAS RIBEREÑAS RÍO CHICAMA Y RÍO VIRU (PAQUETE 9R-06)

PLANO

RIO CHICAMA–PQT 6

UBICACION DE OFICINAS Y ACOPIOS

PLANTA GENERAL

ESPECIALIDAD :

GENERAL

USO :

000 – PROGRAMA GENERAL

ZONA :

CHICAMA–ASCOPE–LA LIBERTAD

ESCALA :	FECHA :	REV :
1:30000	01.09.2022	0

CODIGO DEL PLANO :

CO–PE–1PE326–CI–DA–054–Anexo 08

D:\RIO CHICAMA Y VIRU (PAQUETE 9R-06)\02. PLANOS\02. RIO CHICAMA\02. PAQUETIZACION\PQT 06_CUI 03-EP. RIO CHICAMA TRAMO 01\02. DISEÑO\ENCAUZAMIENTO, PROTECCION Y DESCOLMATACION\CAD_054-08 PQT 06-EP. RIO CH (UBICACION OFICINAS).DWG