



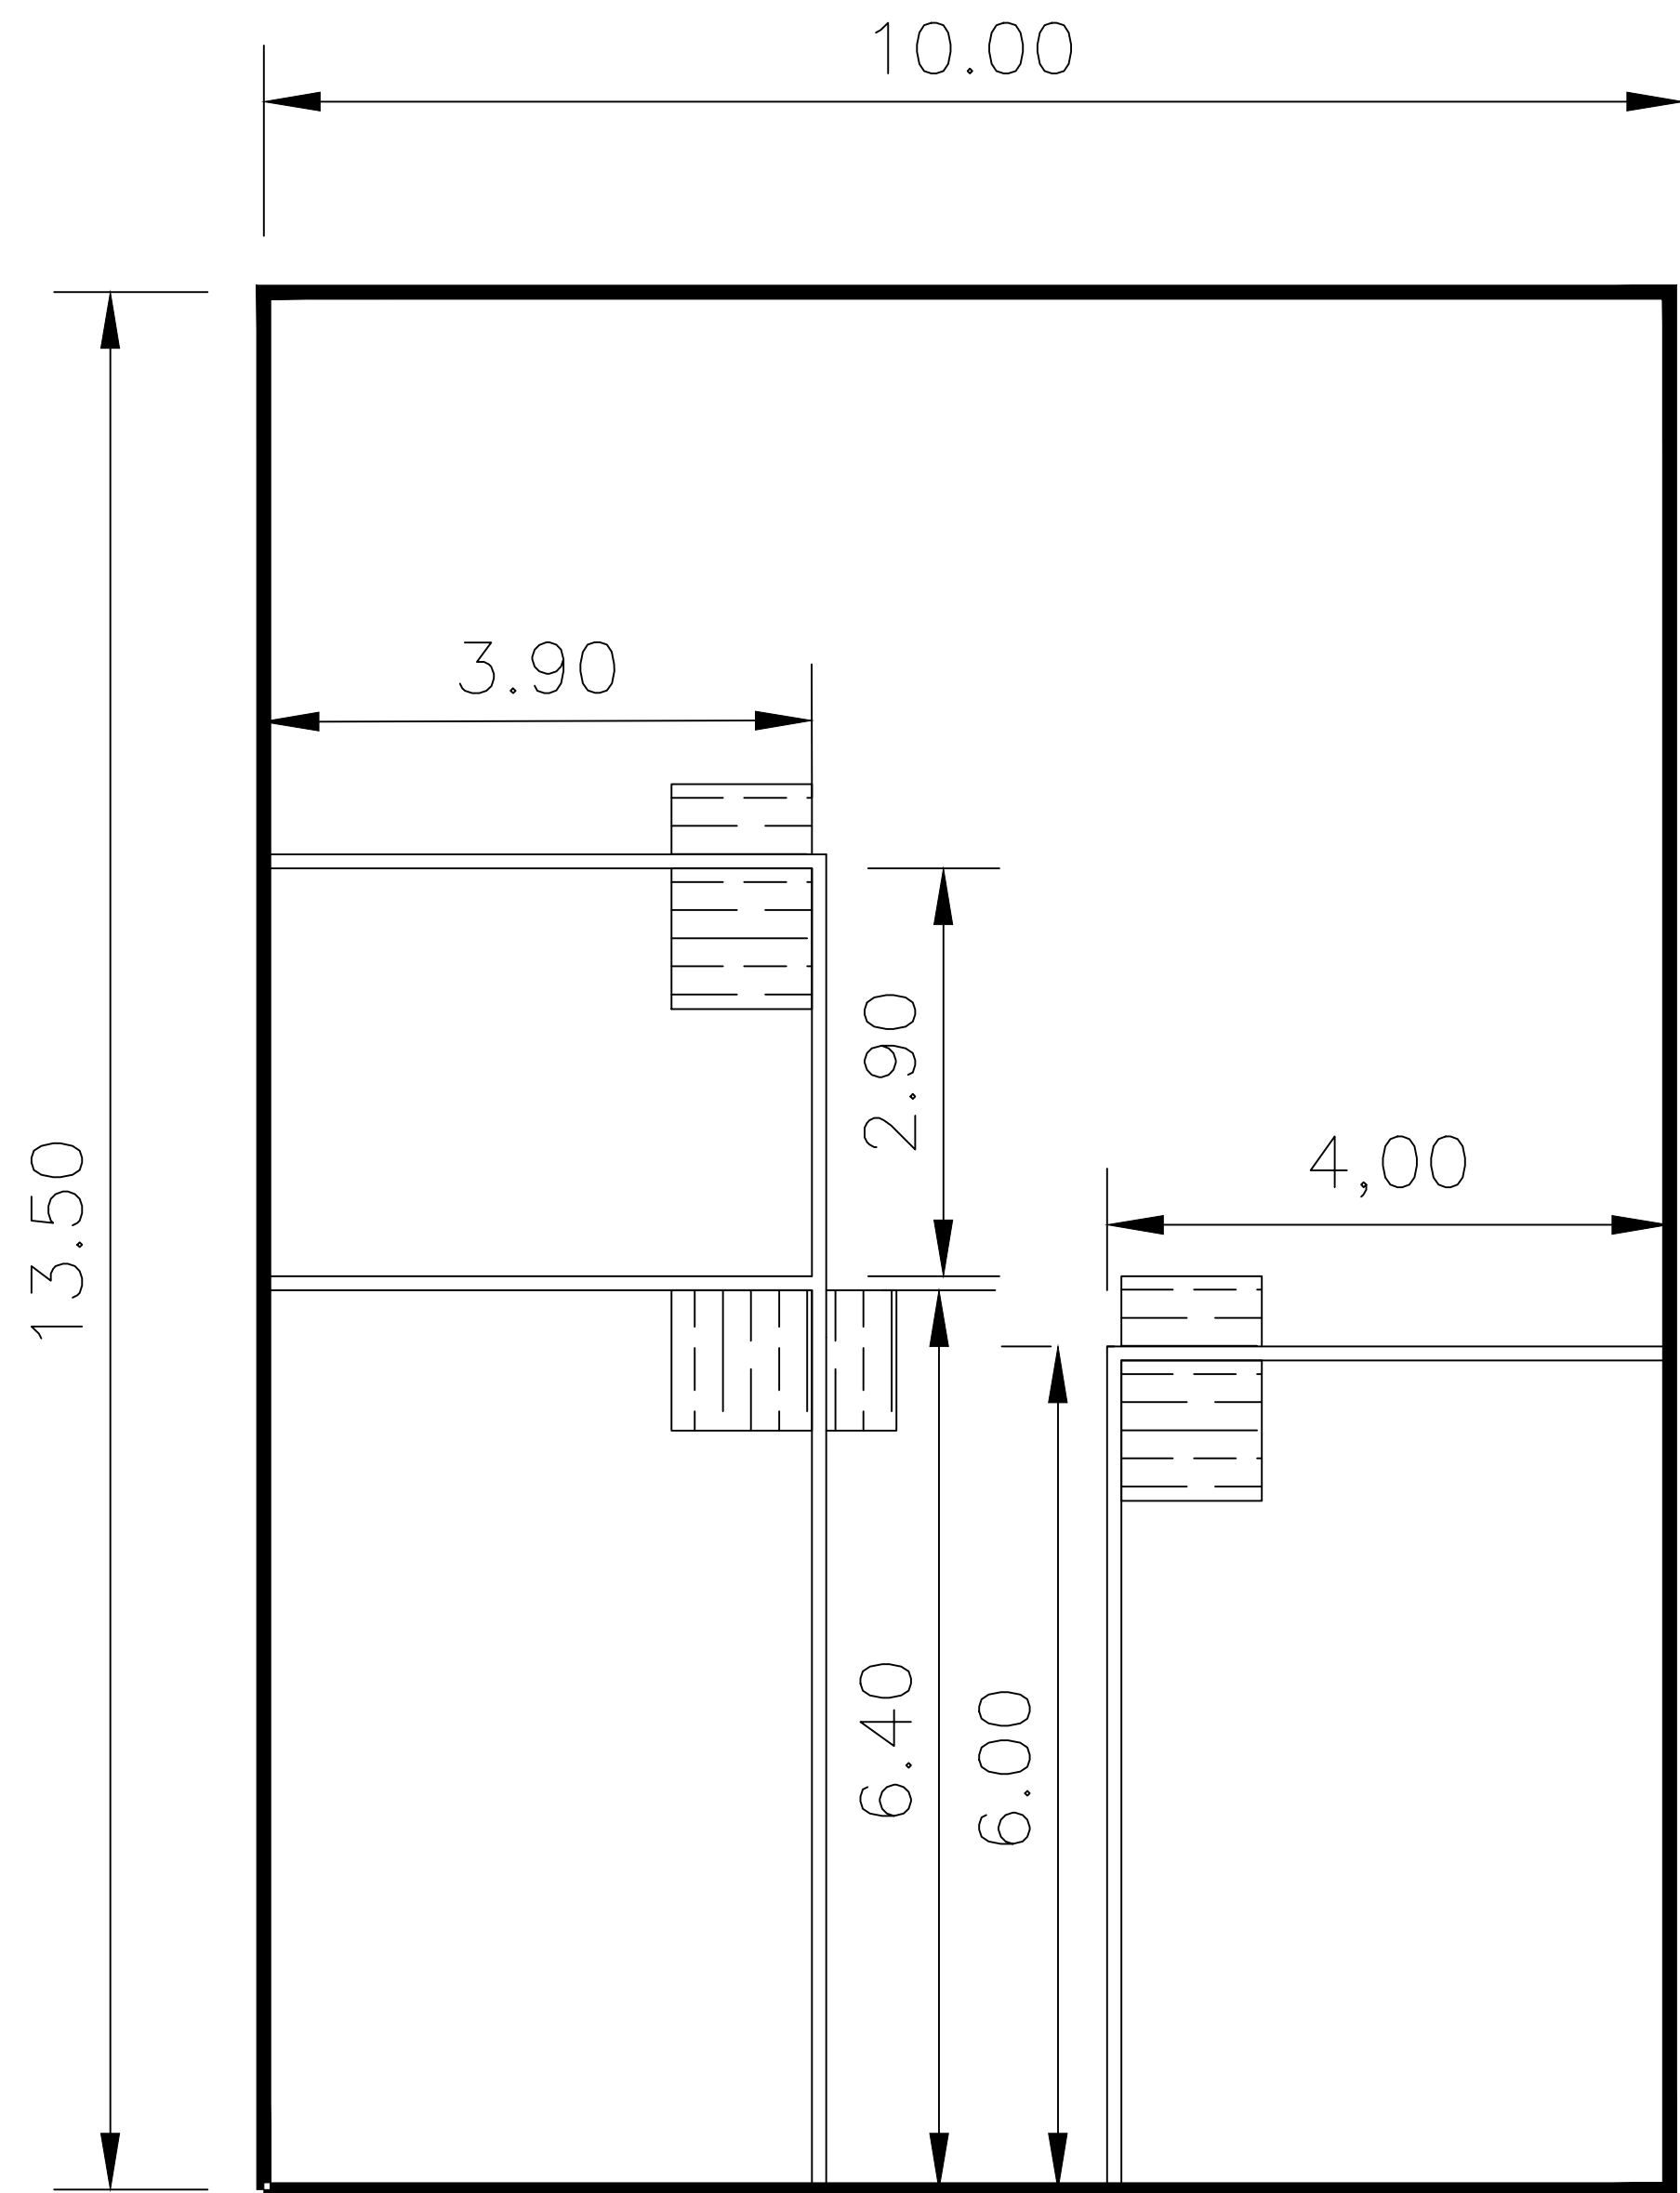

DEPOSITO TEMPORAL DE RESIDUOS PELIGROSO
PLANTA
ESC. 1:50

CUADRO DE CONSTRUCCION					
VERTICE	LADO	DIST.	ANGULO	ESTE	NORTE
P1	P1 - P2	10	0	767279.13	8998343.80
P2	P2 - P3	13.50	90°	767287.40	8998338.18
P3	P3 - P4	10	0	767294.99	8998349.34
P4	P4 - P5	13.50	90°	767286.72	8998354.96

Area: 135.00 m²
Area: 0.0135 ha
Perimetro: 47.00 m

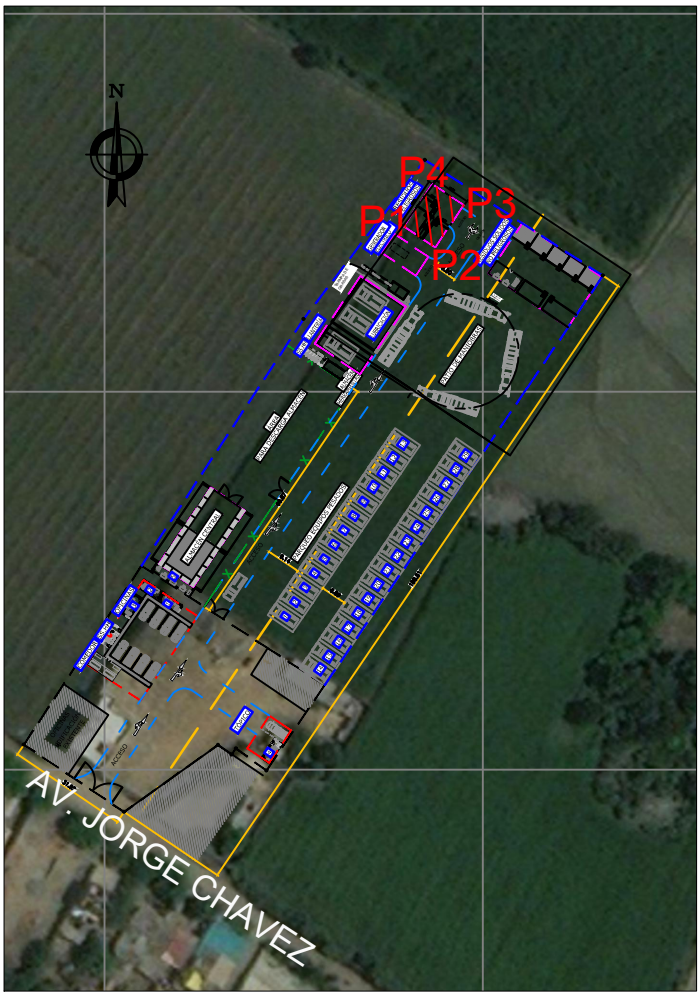

ESCALA GRAFICA: 1:100
SISTEMA: WGS84-ZONA: 17S SUR
0 0.002 0.004 0.006 0.008 0.01 km

03					
02					
01	01/2022	1° ENTREGABLE EMITIDO PARA REV. Y COMENTARIO	F.O.C.	A.P.T.	
00	09/2021	1° ENTREGABLE EMITIDO PARA REV. Y COMENTARIO	F.O.C.	A.P.T.	
REV. N°	FECHA	DESCRIPCION DE LA REVISION	REVISADO	GERENTE	
DISEÑO:	ENRIQUE QUINTANO A.	03/01/2022			
DIBUJO:	OSCAR PUCUHUAYLA C.	03/01/2022			
REVISION:	FRANCISCO OROYA C.	03/01/2022			
APROBACION:	ALBERTO PRIETO T.	03/01/2022			
GERENTE DE PROYECTO:	ALBERTO PRIETO T.	03/01/2022			



AIRTIFICIAL



NOMBRE DEL PROYECTO:

INGENIERÍA DE DISEÑO DE LAS DEFENSAS RIBEREÑAS DEL RÍO LACRAMARCA Paquete R-7

PLANO:
DEPOSITO TEMPORAL DE RESIDUOS PELIGROSO PLANTA

ESPECIALIDAD:
SALUD / SEGURIDAD / MEDIO AMBIENTE

ZONA:
SANTA - ANCASH

USO:

ESCALA: INDICADO
FECHA: 03/01/2022
REV.: REV01

CODIGO DE PLANO: 400197-OHL001-000-XX-DR-GG-000219

