
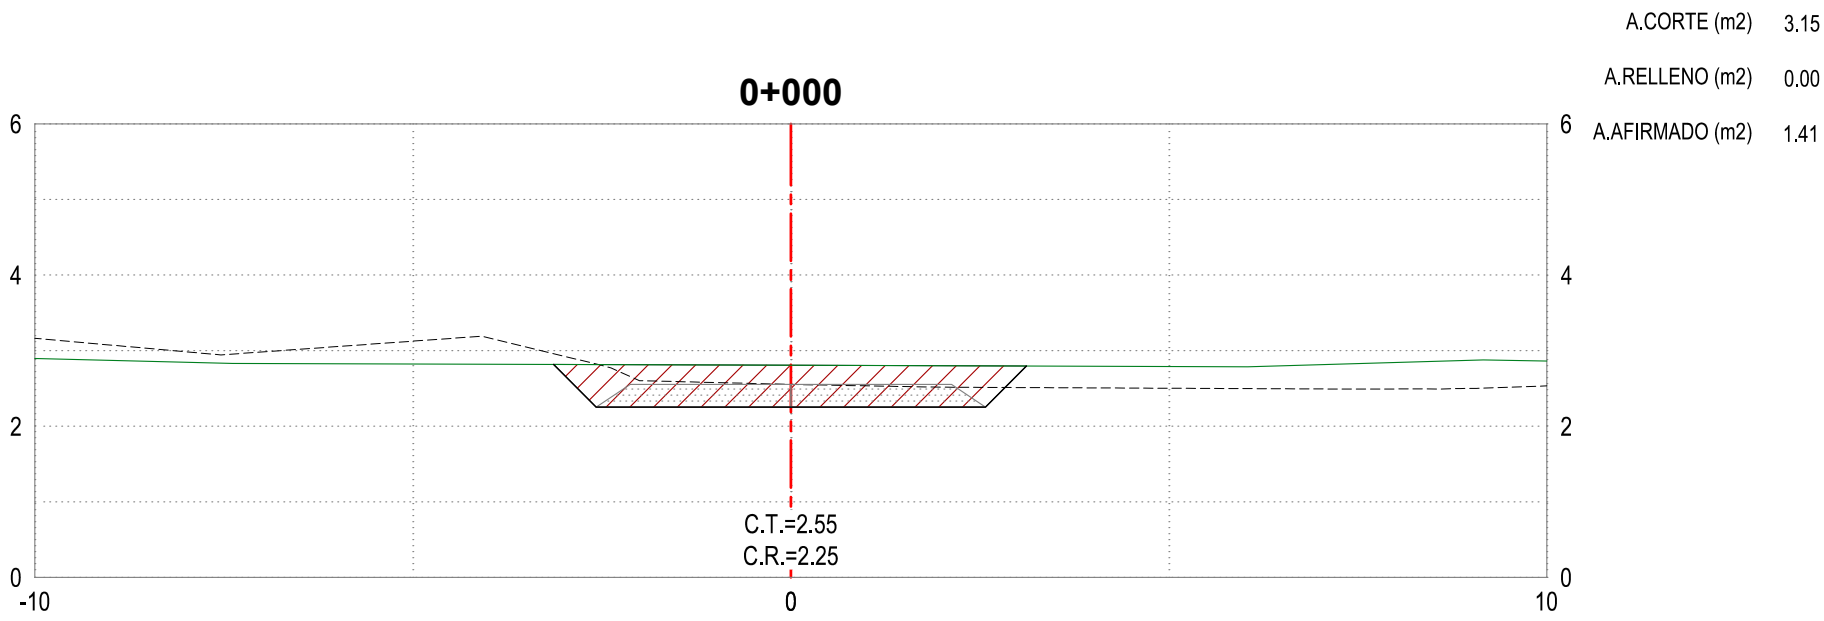
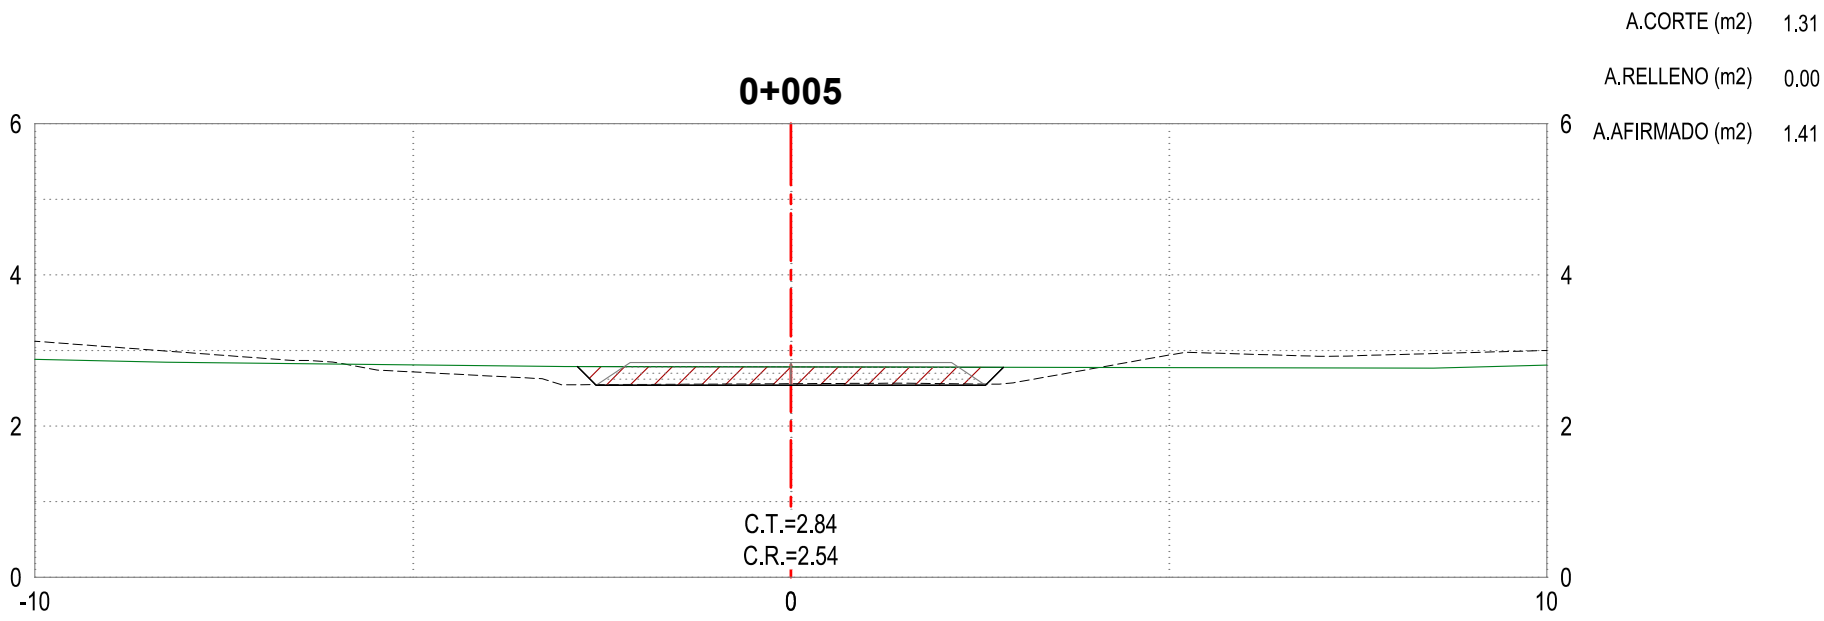
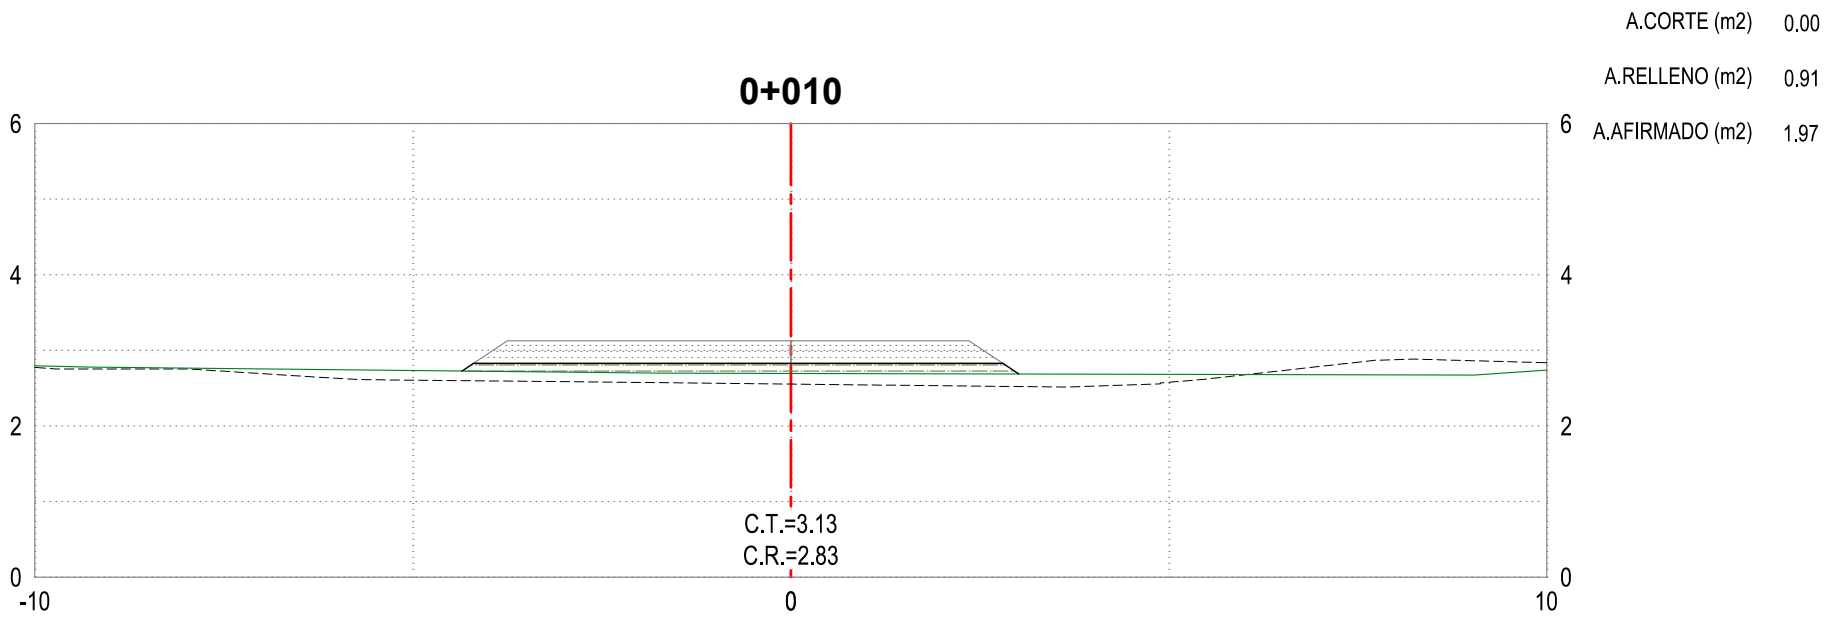
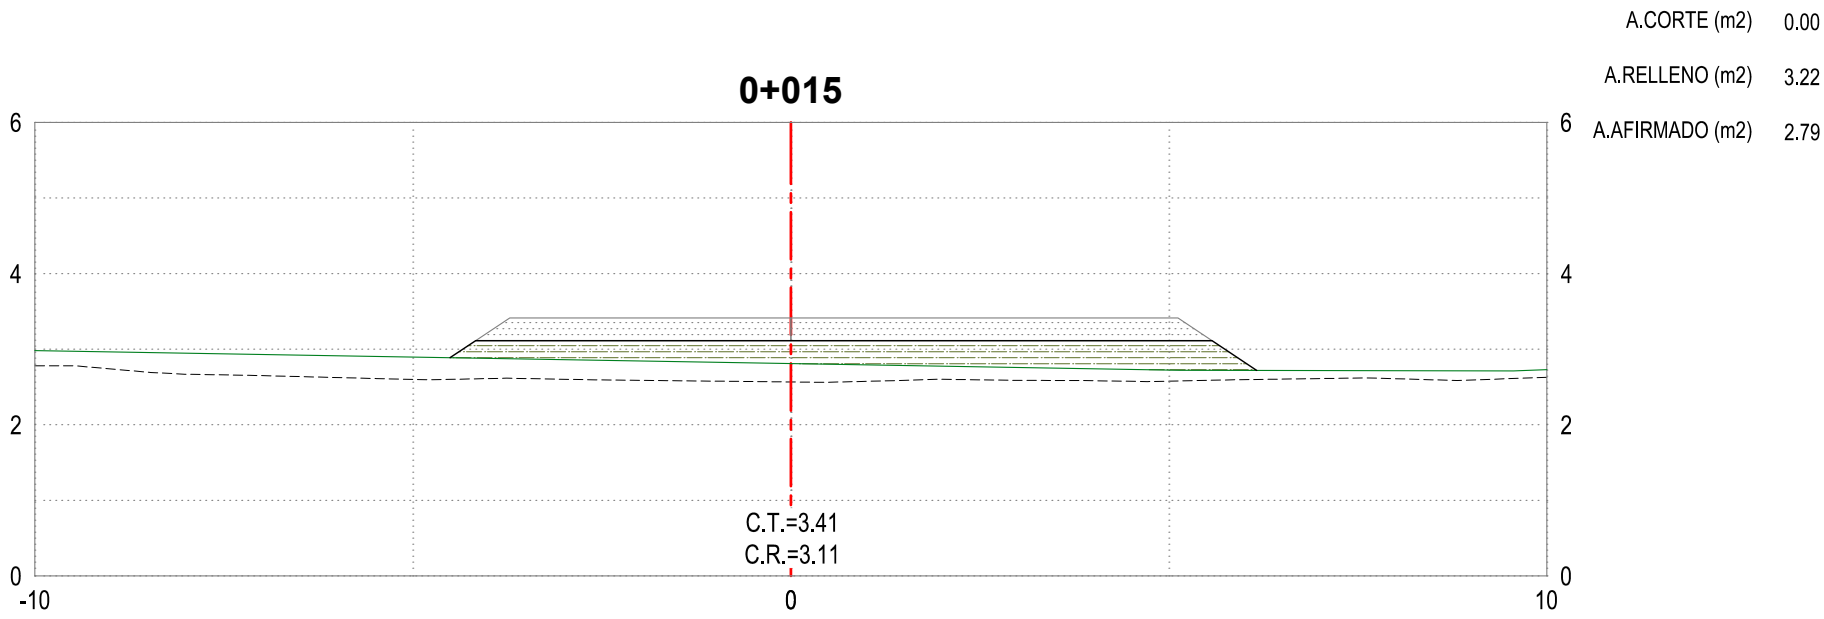


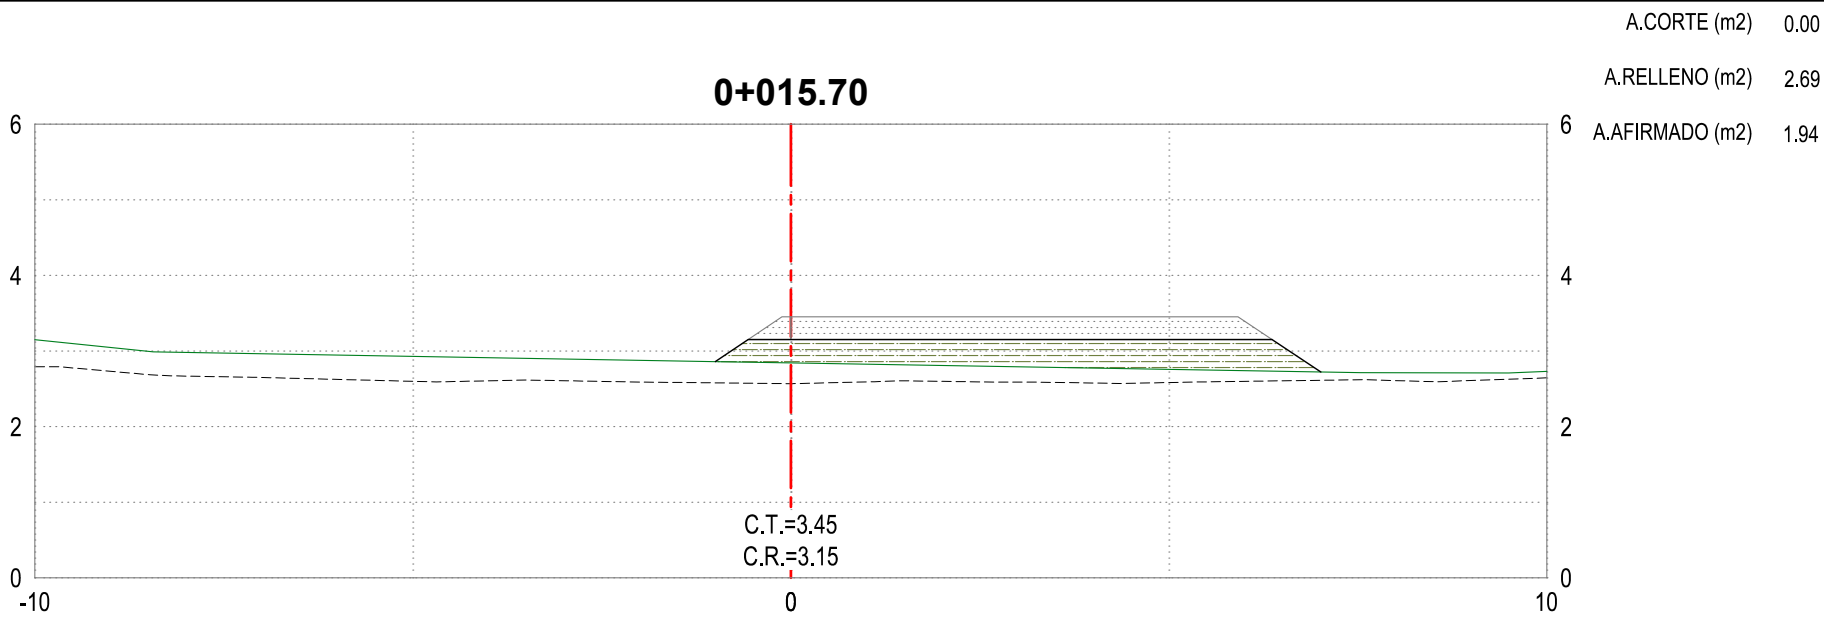

REFERENCIAS: VER PLANO 400197-OHL001-501-XX-DR-CV-000810 (PLANTAS Y PERFILES)

VOLUMEN RESUMEN RAMPA A1-RA-D-01	
CORTE	14.43 m3
RELLENO	14.67 m3
CORONA	29.06 m3

NOTAS:
-C.T.= COTA TERRENO REPLANTEO
-C.R.= COTA RASANTE
-TERRENO NATURAL REPLANTEO
-TERRENO NATURAL EDI (PROYECTO)
-LISTADO DE MEDICIONES EN SUSTENTO DE METRADOS

LEYENDA DE MATERIALES

	A.CORTE
	A.RELLENO
	A.CORONA


REVISIÓN DE DOCUMENTOS TÉCNICOS

☐ A- ACEPTADO

☐ B- ACEPTADO CON COMENTARIOS

☐ C- RECHAZADO

FIRMA _____ FECHA _____

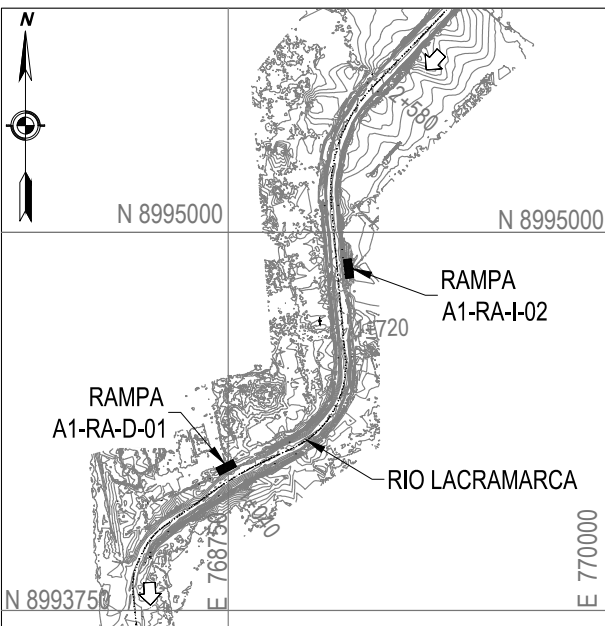

PLANO DE UBICACIÓN
ESC: 1/25,000

ESCALA GRAFICA :
1:100 H 0 2 4 6 8 10m
1:10 V 0 0.2 0.4 0.6 0.8 1m

LEYENDA :
Sistema de Proyección:
Universal Transversal Mercator (UTM) , Zona 17 Sur
Datum : Sistema Geodesico Mundial (WGS 84)
Fuente : Equipo Técnico

R00	02/2024	EMITIDO PARA APROBACIÓN	W.M.A.	W.CH.C.	
REV N°	FECHA	DESCRIPCIÓN DE LA REVISIÓN	REVISADO	GERENTE	

	FECHA	FIRMA
DIBUJO : JUAN HILARI A.	11/03/24	
REVISIÓN: WILLAN MENDOZA C.	11/03/24	
APROBACIÓN : JULIO VILCHEZ P.	11/03/24	
GERENTE DE PROYECTO : WALTER CHAHUILLCO C.	11/03/24	



TITULO :
**ENTREGA DE DEFENSAS
RIBEREÑAS DEL RIO
LACRAMARCA
(PAQUETE R-07)**
Creación del servicio de protección en riberas del río
Lacramarca vulnerables ante peligros de inundación, en 58
comunidades en los distritos de Macate, Cáceres del Perú y
Chimbote de la provincia de Santa - departamento de Ancash
CUI - 2499818

PLANO :
**RAMPA A1-RA-D-01
SECCIONES TRANSVERSALES
REPLANTEO**

ESPECIALIDAD :
CIVIL

USO :
DEFENSAS RIBEREÑAS


ZONA :
CHIMBOTE — SANTA — ANCASH

ESCALA :
1/100

FECHA :
11/03/24

REV :
R00


CÓDIGO DEL PLANO :
400197-OHL001-501-XX-DR-CV-000811

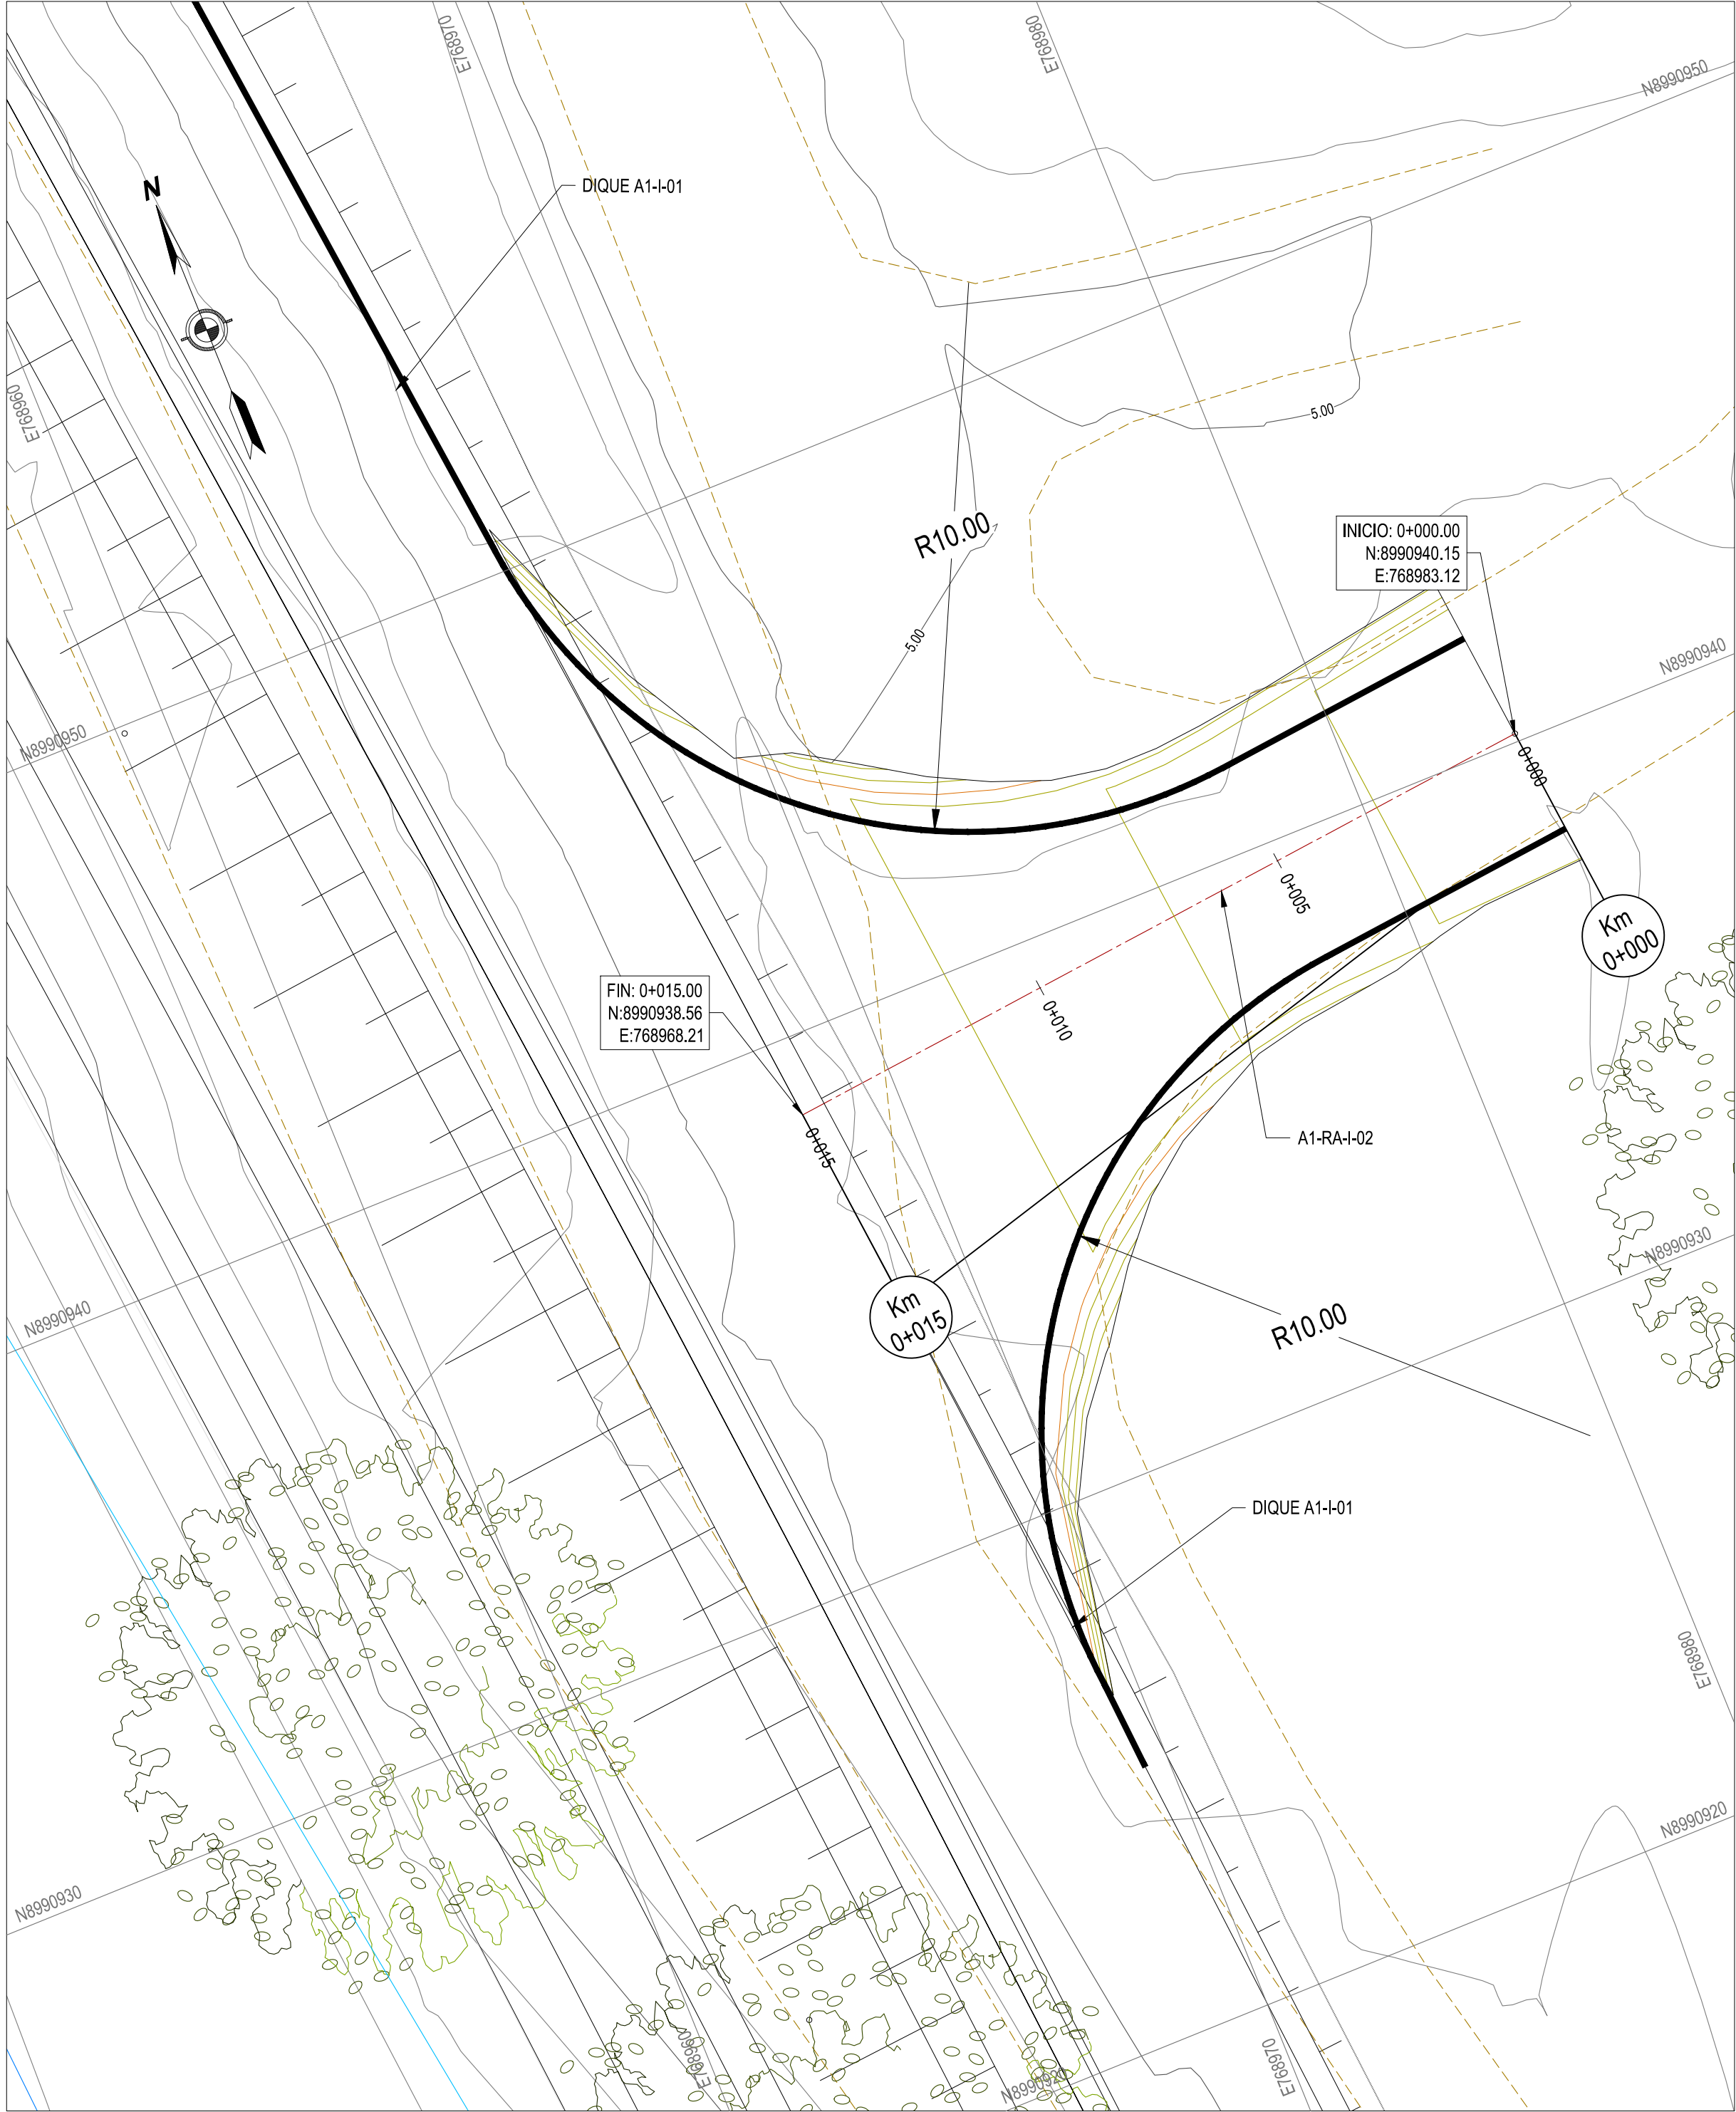

RAMPA DE ACCESO DE DIQUES A1-RA-I-02

LEYENDA PLANTA	
	CURVAS DE NIVEL TERRENO NATURAL
	CURVAS DE NIVEL DE DISEÑO
	CANAL
	TROCHA
	ZONAS DE CULTIVO
	EJE DE DIQUE
	FLUJO DE AGUA
	BMs
	EJE DE RAMPA

PLANTA
ESC. 1/100


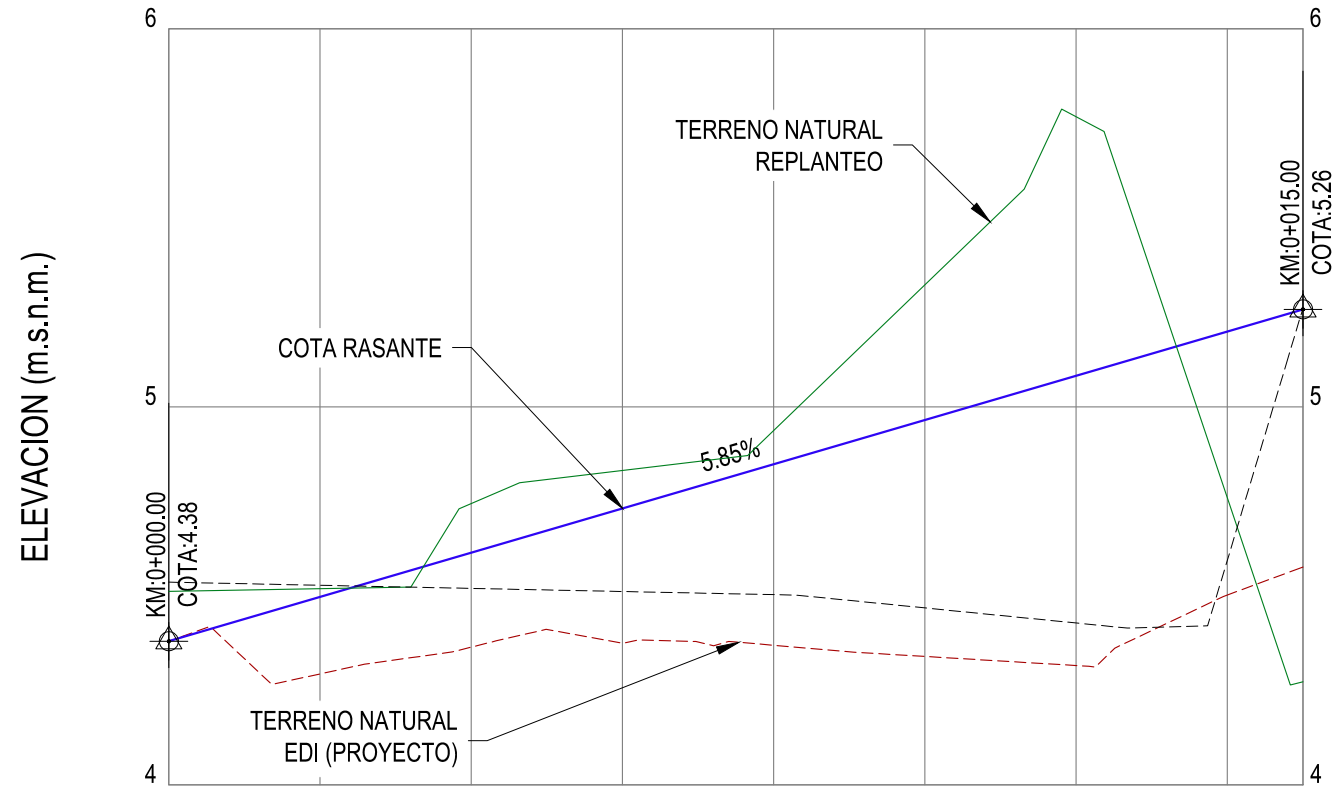


KILOMETRAJE	0+000	0+002	0+004	0+006	0+008	0+010	0+012	0+014	0+015
PENDIENTE RASANTE	5.85%								
COTA RASANTE (m.s.n.m.)	4.38	4.50	4.61	4.73	4.85	4.97	5.08	5.20	5.26
COTA DE TERRENO REPLANTEO(m.s.n.m.)	4.38	4.29	4.36	4.37	4.37	4.34	4.32	4.50	4.58
GEOMETRIA HORIZONTAL									

LEYENDA PERFIL	
	COTA DE TERRENO EDI (PROYECTO)
	COTA DE TERRENO REPLANTEO
	COTA DE RASANTE CAMINO

PERFIL LONGITUDINAL RAMPA DE ACCESO DE DIQUES A1-RA-I-02

ESC. H: 1/100
ESC. V: 1/10

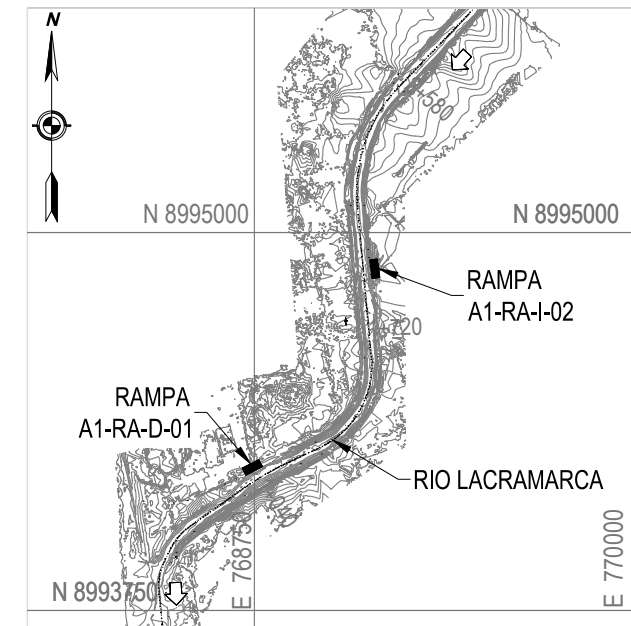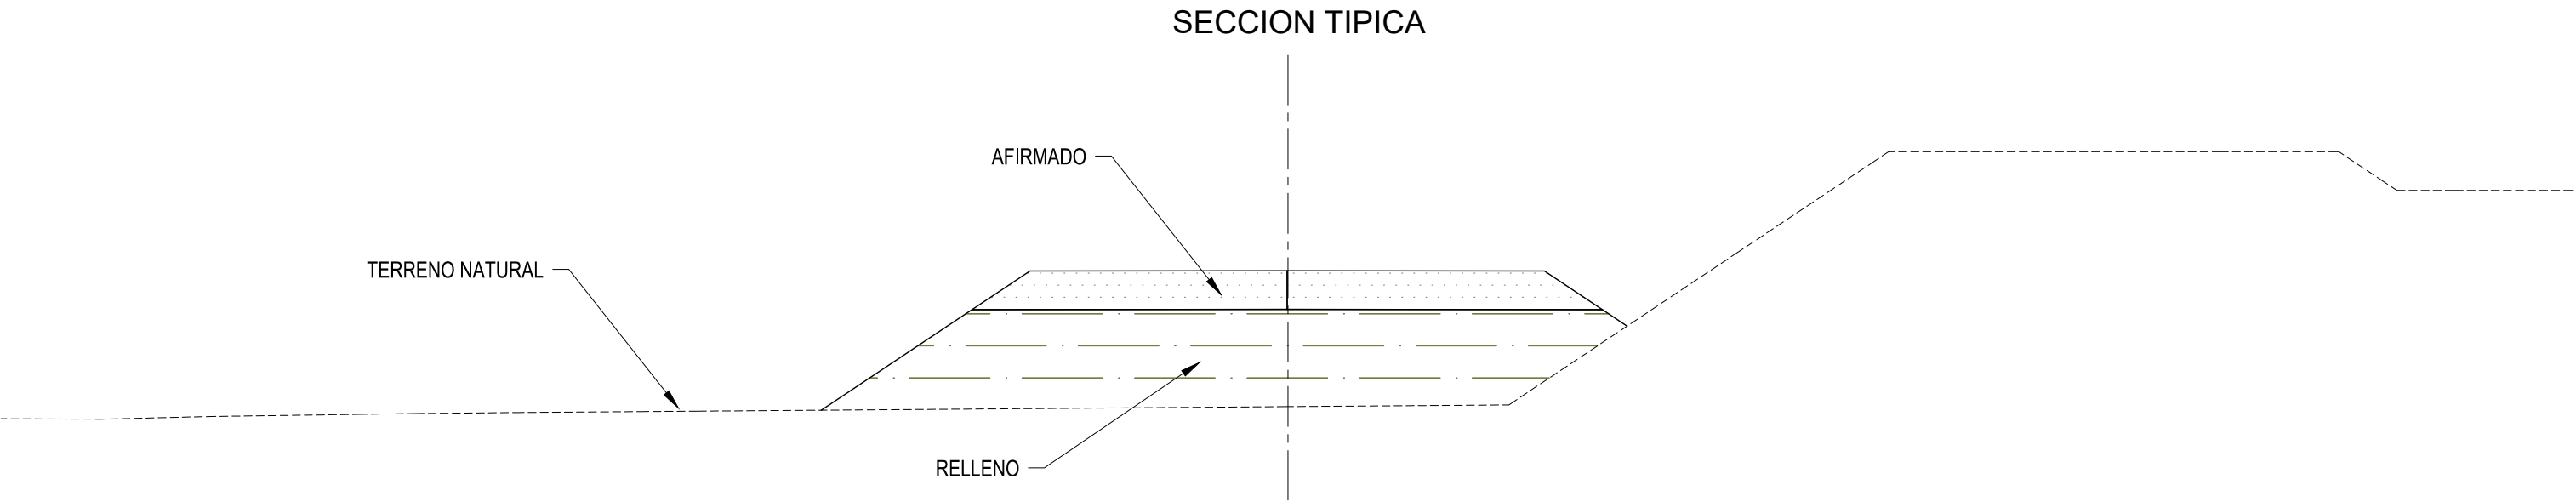

PLANO DE UBICACIÓN
ESC: 1/25,000

ESCALA GRAFICA :
1:100 H 0 2 4 6 8 10m
1:10 V 0 0.2 0.4 0.6 0.8 1m

LEYENDA :
Sistema de Proyección:
Universal Transversal Mercator (UTM) , Zona 17 Sur
Datum : Sistema Geodesico Mundial (WGS 84)
Fuente : Equipo Técnico

REV N°	FECHA	DESCRIPCIÓN DE LA REVISIÓN	REVISADO	GERENTE
R00	02/2024	EMITIDO PARA APROBACIÓN	W.M.A.	W.CH.C.

DIBUJO :	FECHA	FIRMA
JUAN HILARI A.	11/03/24	
REVISIÓN:		
WILLAN MENDOZA C.	11/03/24	
APROBACIÓN :		
JULIO VILCHEZ P.	11/03/24	
GERENTE DE PROYECTO :		
WALTER CHAHUILLCO C.	11/03/24	



TITULO :
**ENTREGA DE DEFENSAS
RIBEREÑAS DEL RIO
LACRAMARCA
(PAQUETE R-07)**

Creación del servicio de protección en riberas del río Lacramarca vulnerables ante peligros de inundación, en 58 comunidades en los distritos de Macate, Cáceres del Perú y Chimbote de la provincia de Santa - departamento de Ancash CUI - 2499818

PLANO :
**RAMPA A1-RA-I-02
PLANTA Y PERFIL
REPLANTEO**

ESPECIALIDAD :
CIVIL

USO :
DEFENSAS RIBEREÑAS

ZONA :
CHIMBOTE — SANTA — ANCASH





ESCALA :
1/100

FECHA :
11/03/24

REV :
R00

CÓDIGO DEL PLANO :
400197-OHL001-501-XX-DR-CV-000812

ANIN REVISIÓN DE DOCUMENTOS TÉCNICOS	
☐ A- ACEPTADO	
☐ B- ACEPTADO CON COMENTARIOS	
☐ C- RECHAZADO	
FIRMA	FECHA

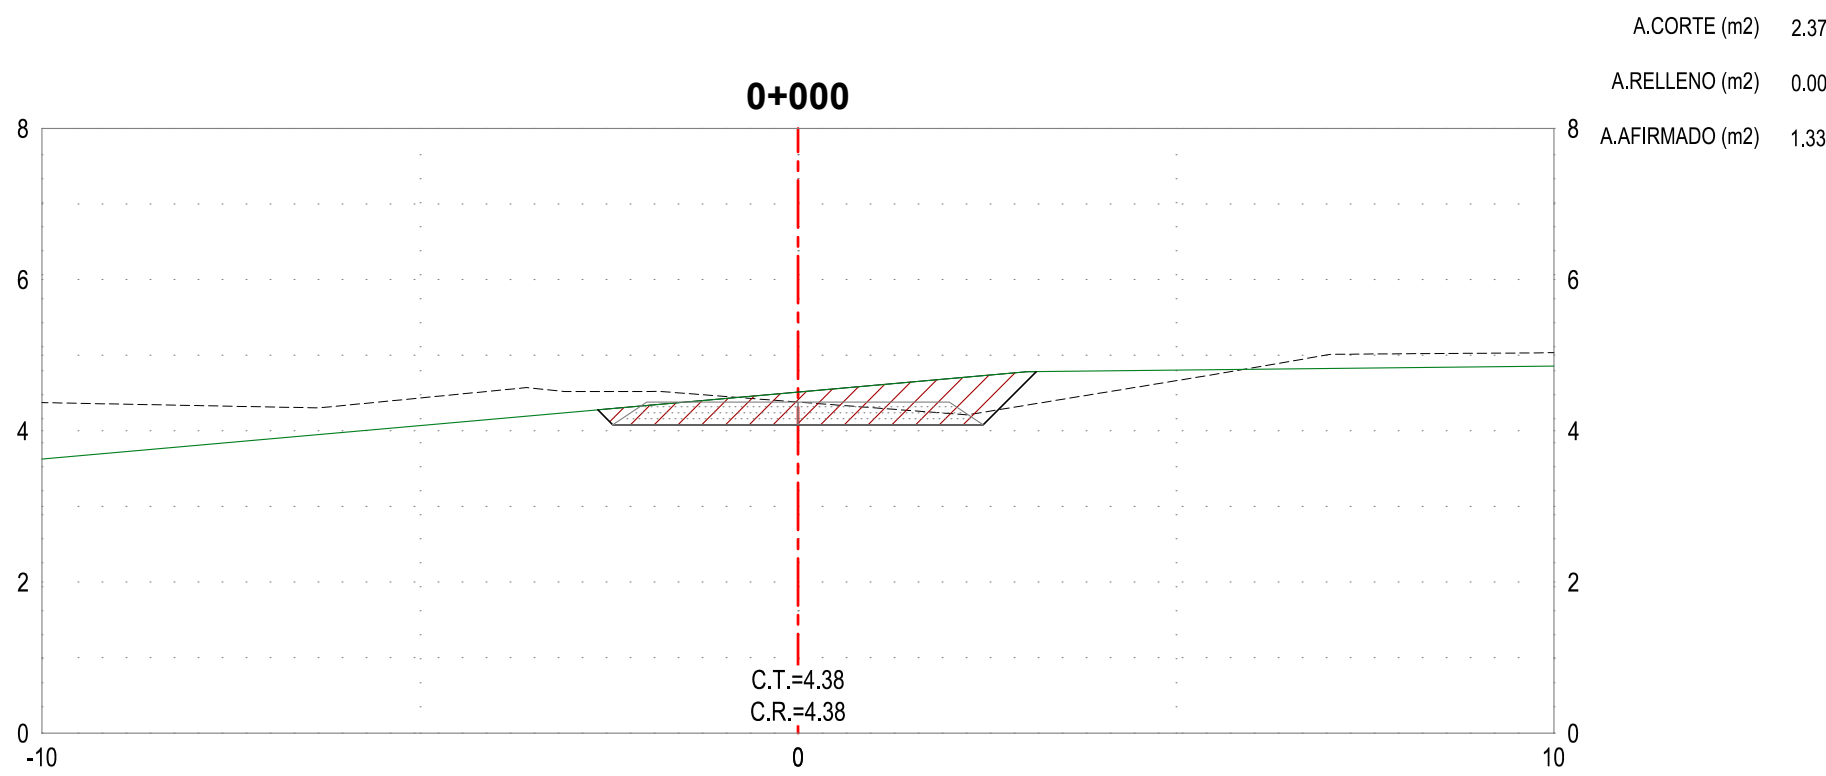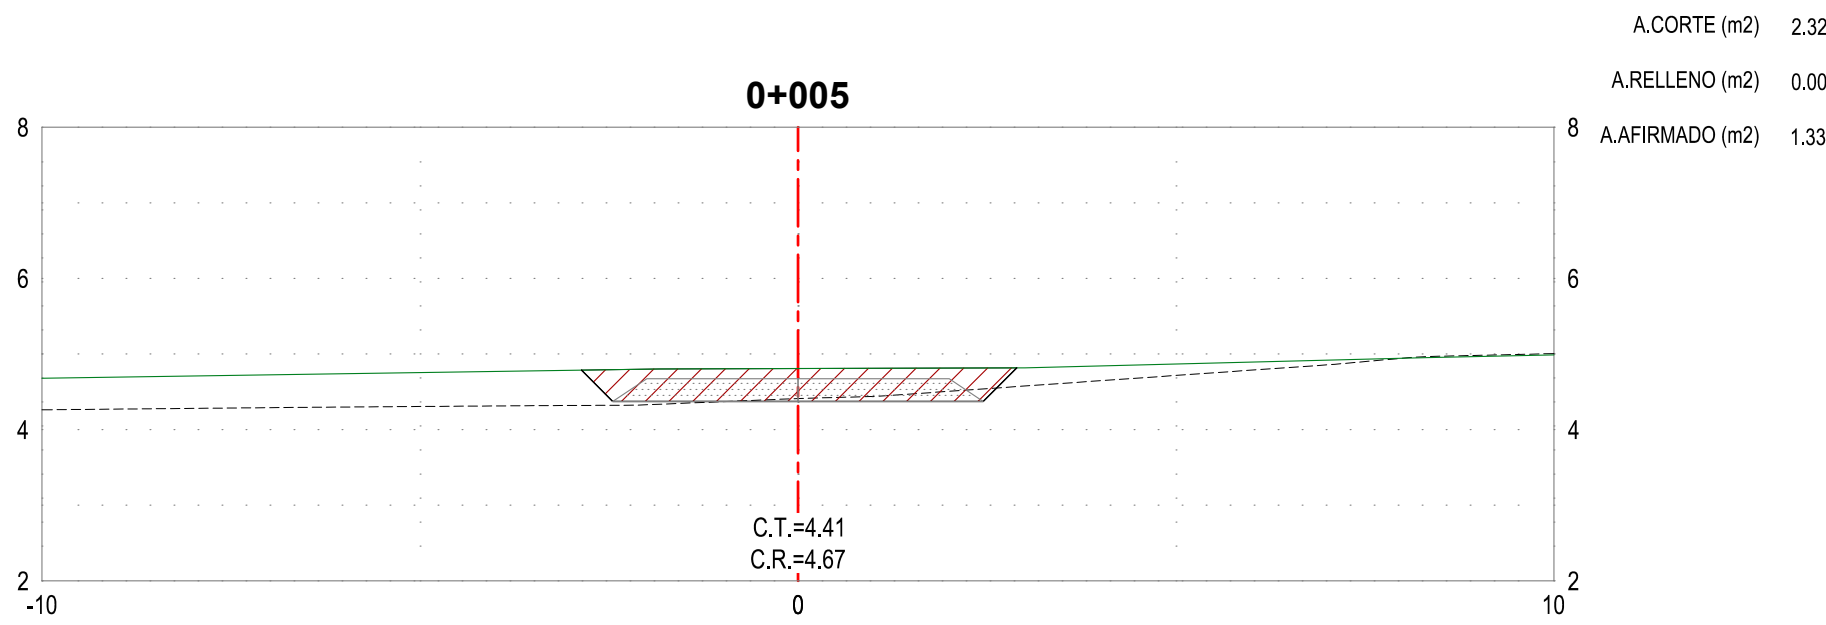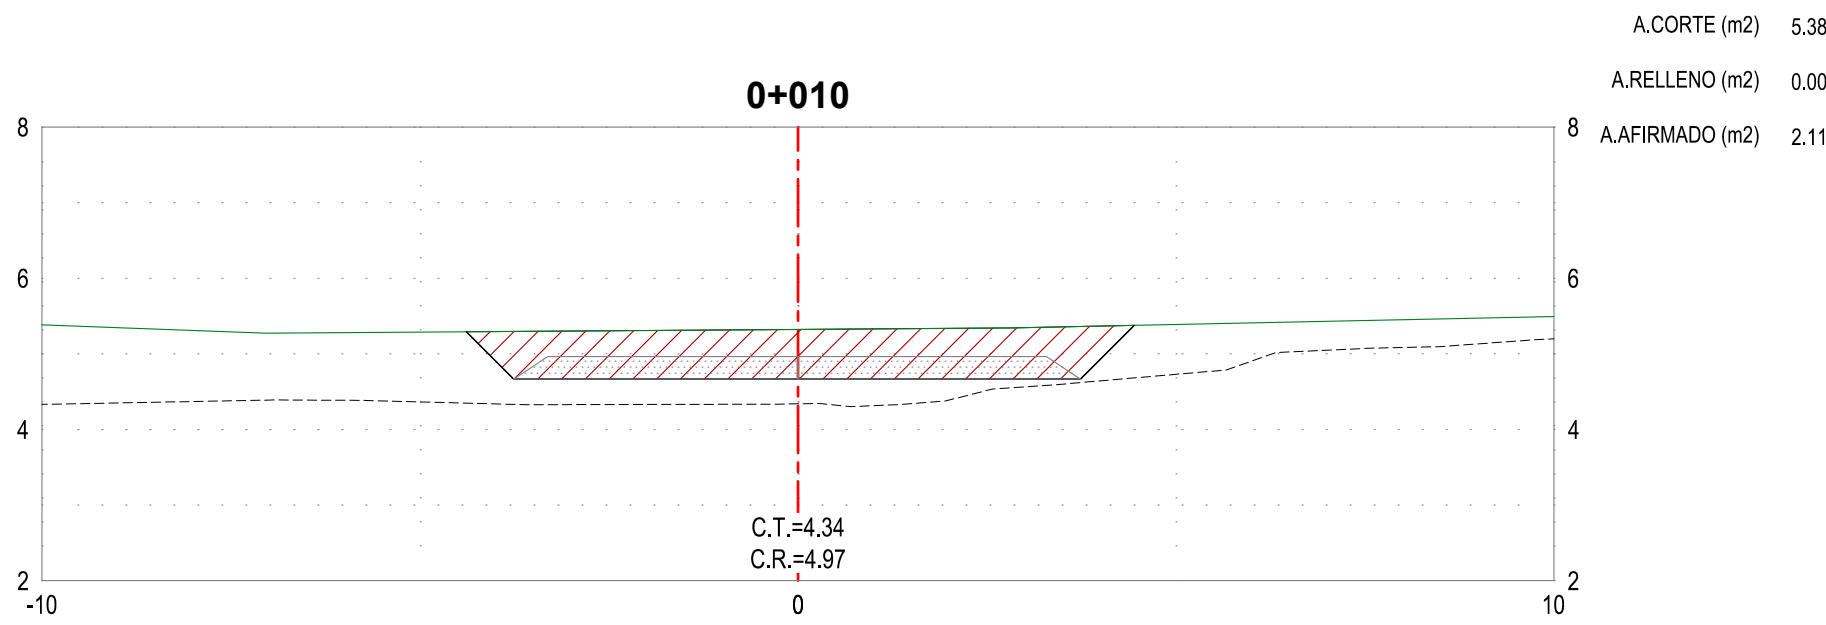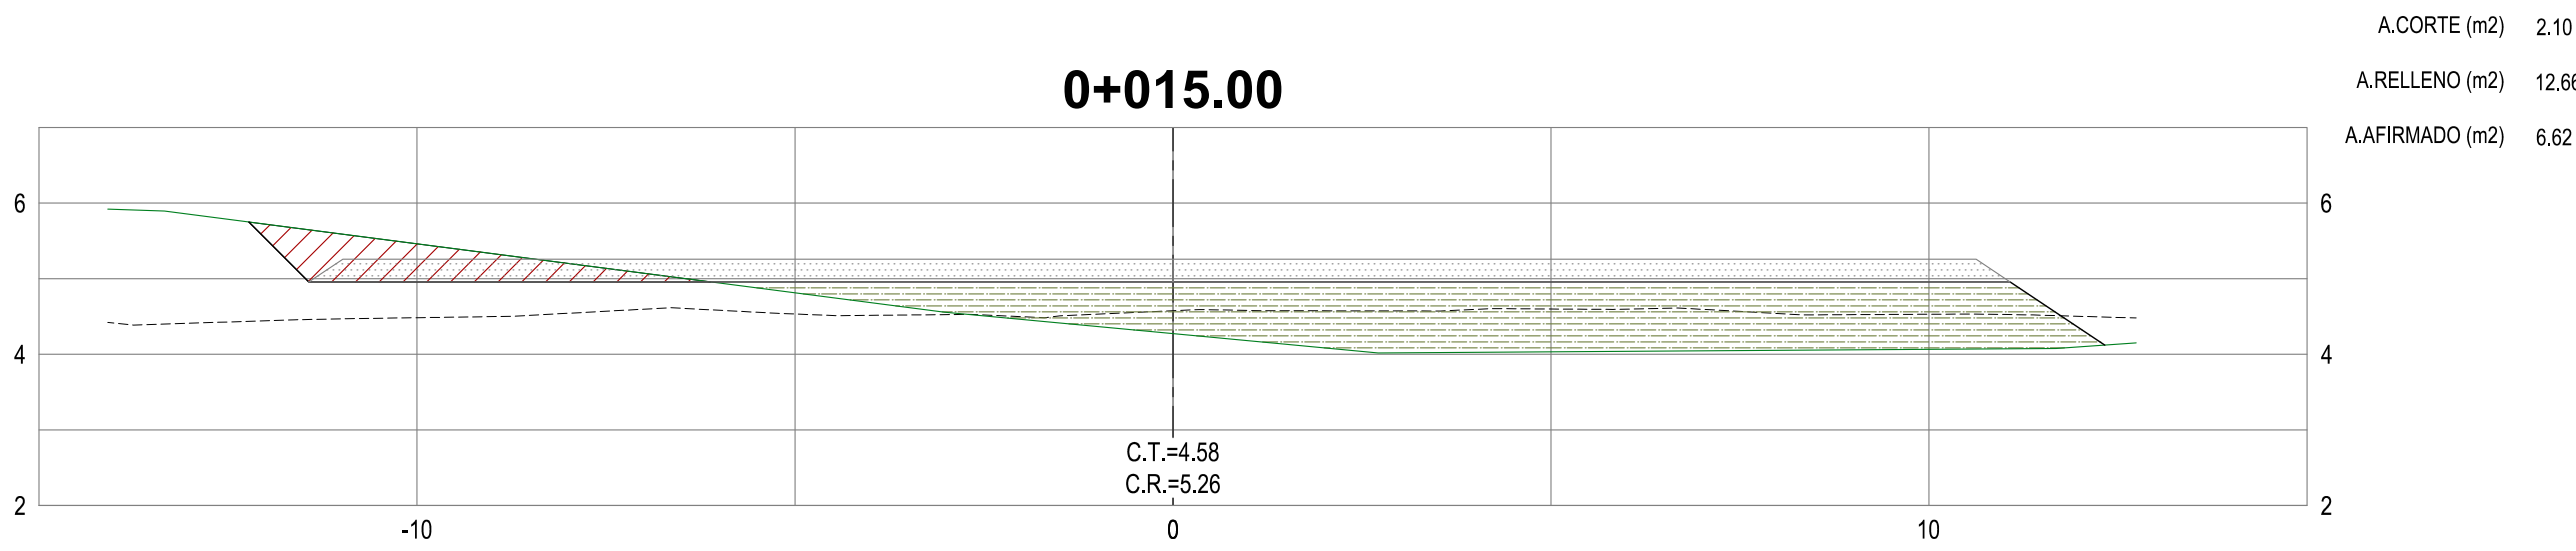


VOLUMEN RESUMEN RAMPA A1-RA-I-02	
CORTE	49.88 m3
RELLENO	31.65 m3
CORONA	37.08 m3


NOTAS:
-C.T.= COTA TERRENO REPLANTEO
-C.R.= COTA RASANTE
-TERRENO NATURAL REPLANTEO
-TERRENO NATURAL EDI (PROYECTO)
-LISTADO DE MEDICIONES EN SUSTENTO DE METRADOS

LEYENDA DE MATERIALES

	A.CORTE
	A.RELLENO
	A.CORONA

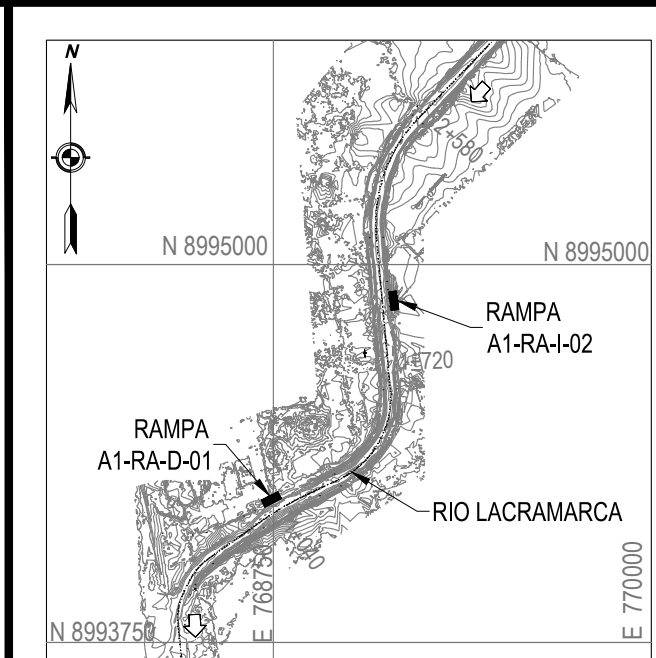

PLANO DE UBICACIÓN
ESC: 1/25,000

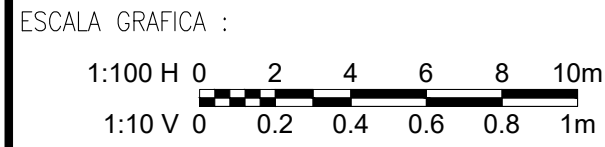

LEYENDA :
Sistema de Proyección:
Universal Transversal Mercator (UTM) , Zona 17 Sur
Datum : Sistema Geodesico Mundial (WGS 84)
Fuente : Equipo Técnico

R00	02/2024	EMITIDO PARA APROBACIÓN	W.M.A.	W.CH.C.	
REV N°	FECHA	DESCRIPCIÓN DE LA REVISIÓN	REVISADO	GERENTE	

	FECHA	FIRMA
DIBUJO : JUAN HILARI A.	11/03/24	
REVISIÓN: WILLAN MENDOZA C.	11/03/24	
APROBACIÓN : JULIO VILCHEZ P.	11/03/24	
GERENTE DE PROYECTO : WALTER CHAHUILLCO C.	11/03/24	



TITULO :
**ENTREGA DE DEFENSAS
RIBEREÑAS DEL RIO
LACRAMARCA
(PAQUETE R-07)**
Creación del servicio de protección en riberas del río
Lacramarca vulnerables ante peligros de inundación, en 58
comunidades en los distritos de Macate, Cáceres del Perú y
Chimbote de la provincia de Santa - departamento de Ancash
CUI - 2499818

PLANO :
**RAMPA A1-RA-I-02
SECCIONES TRANSVERSALES
REPLANTEO**

ESPECIALIDAD :
CIVIL

USO :
DEFENSAS RIBEREÑAS

ZONA :
CHIMBOTE — SANTA — ANCASH

ESCALA :
1/100

FECHA :
11/03/24

REV :
R00

CÓDIGO DEL PLANO :
400197-OHL001-501-XX-DR-CV-000813