



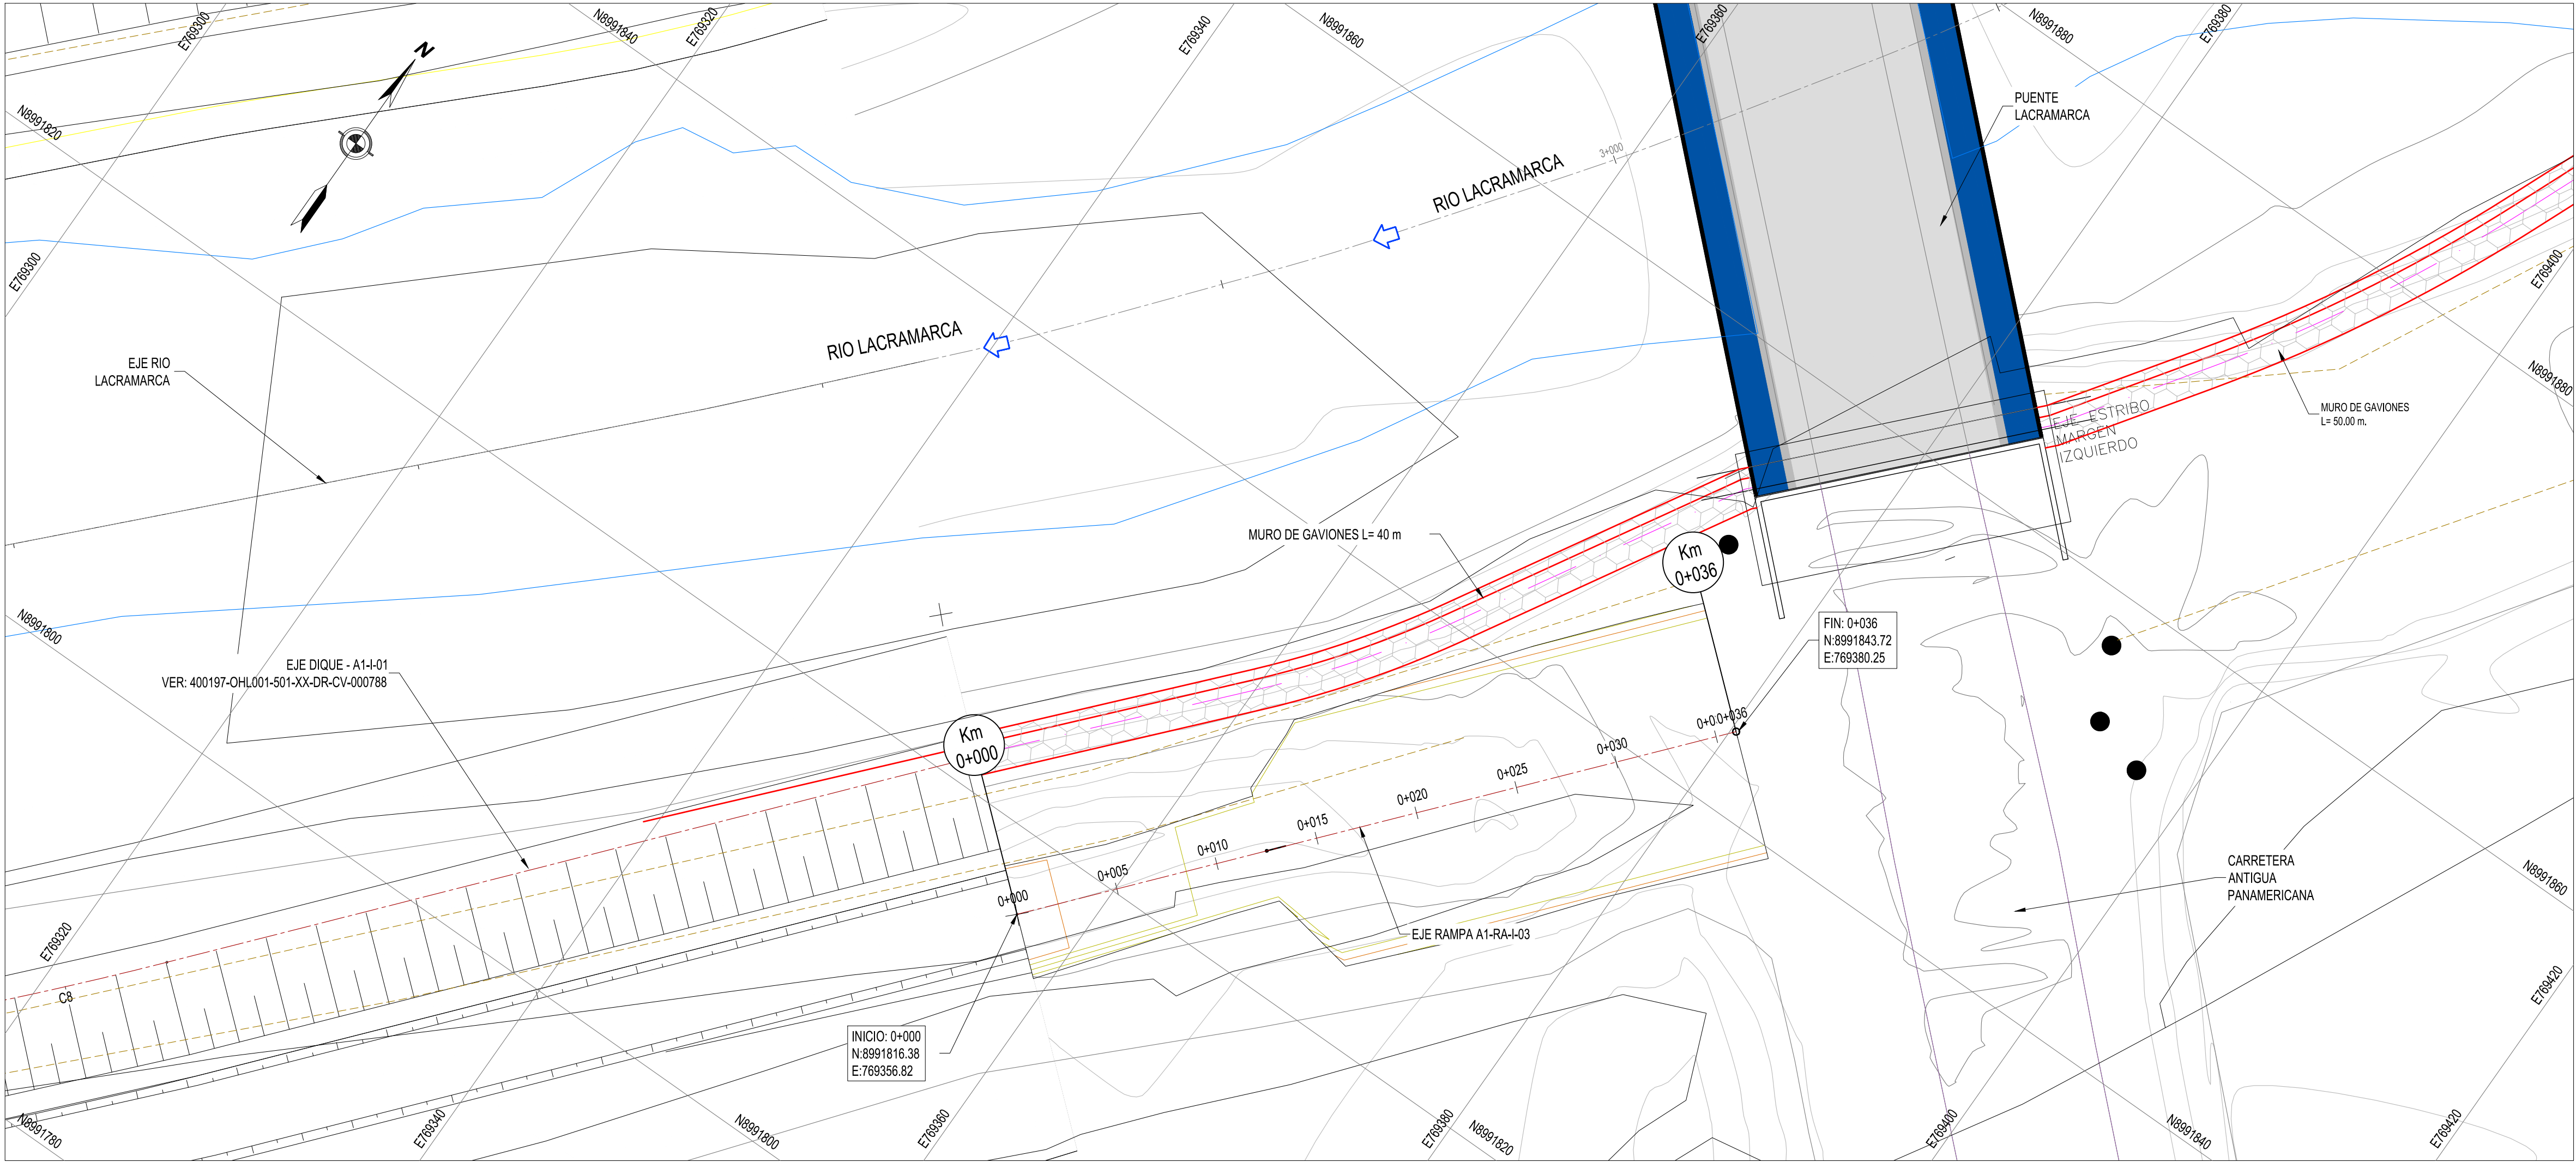


RAMPA A1-RA-I-03
PLANTA
ESC. 1/200

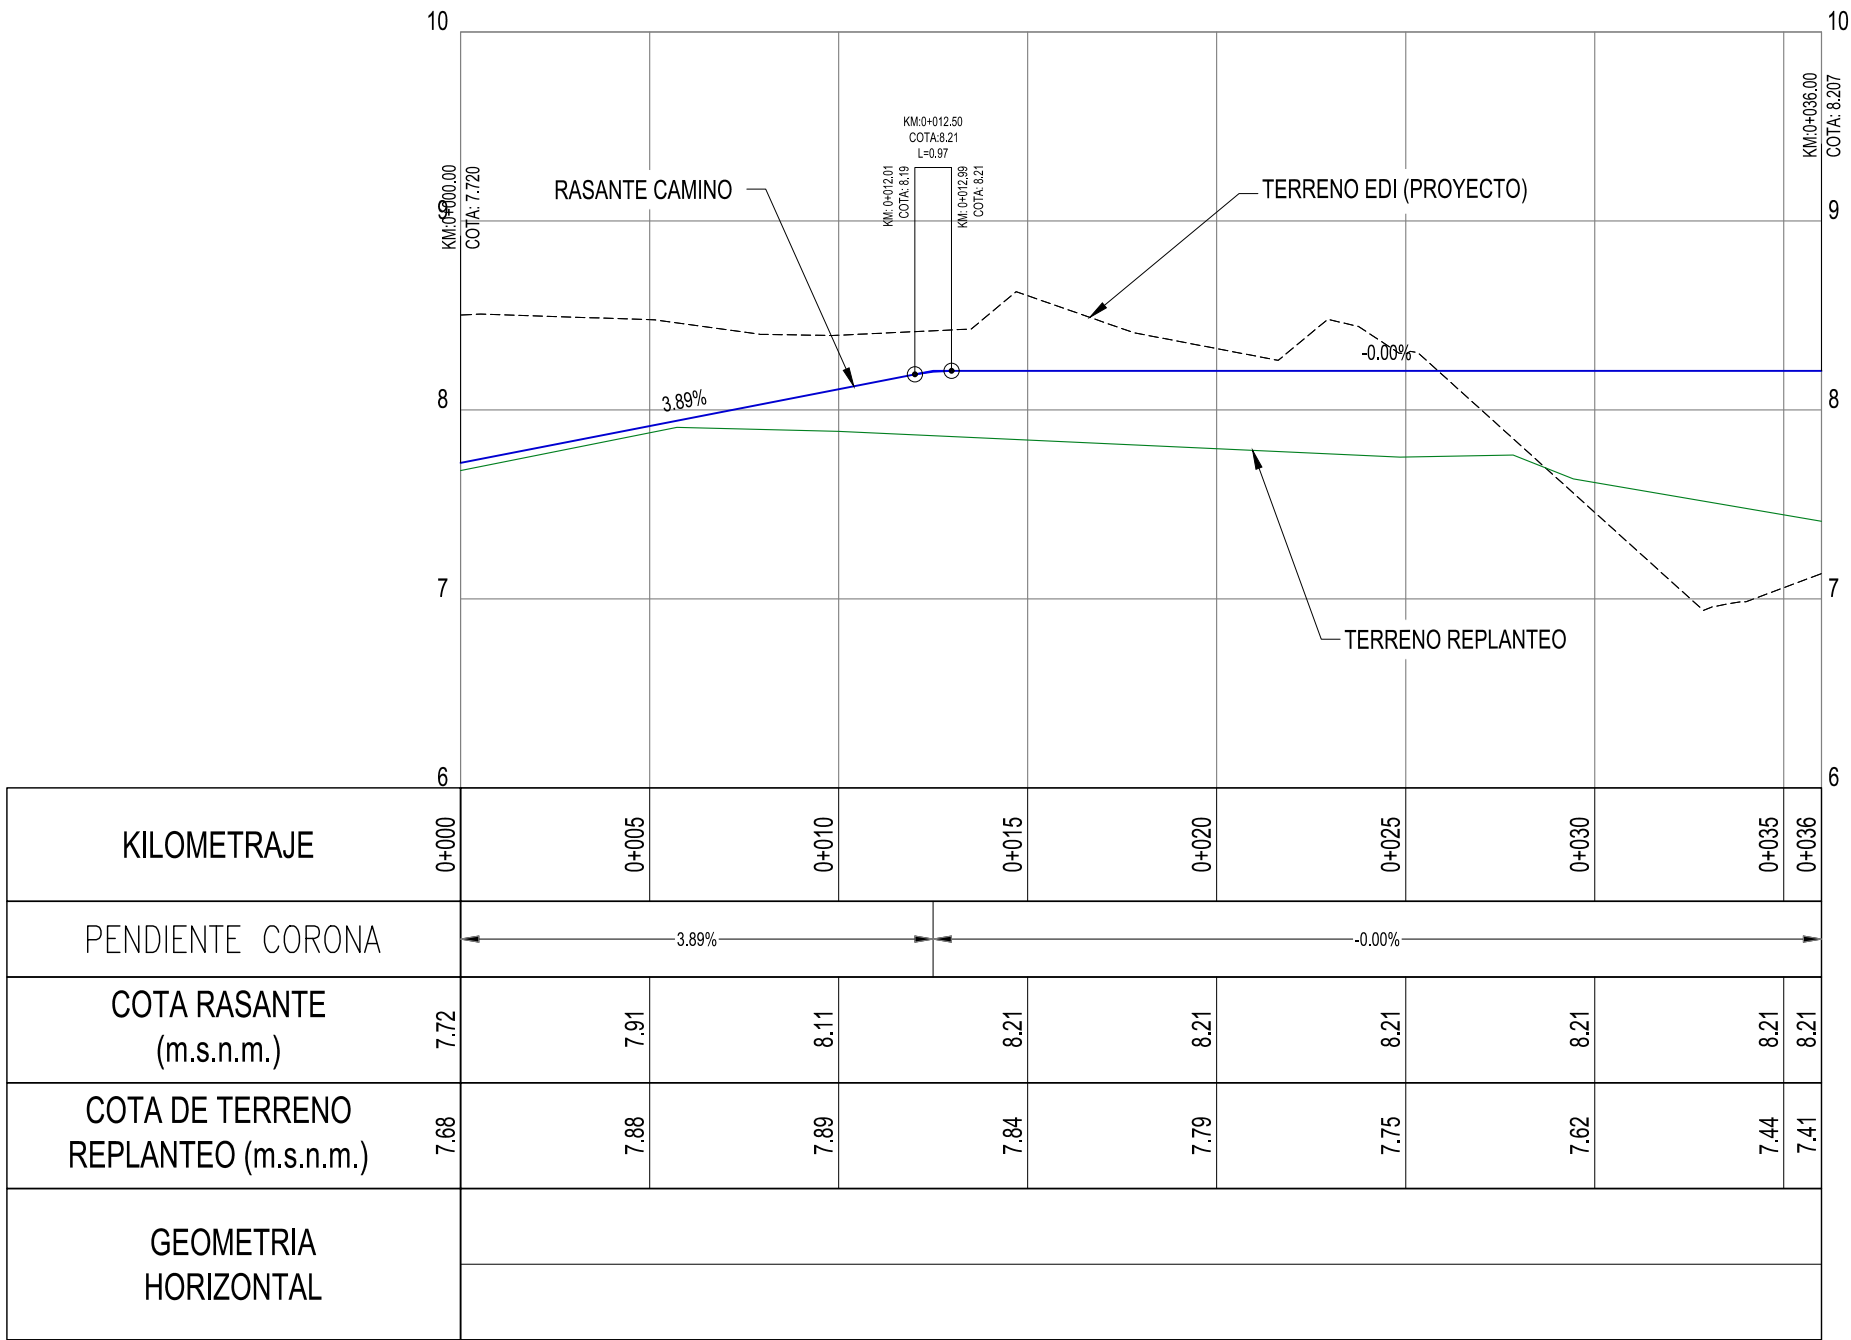

PERFIL LONGITUDINAL
ESC. H: 1/200
ESC. V: 1/20

LEYENDA PLANTA	
	CURVAS DE NIVEL TERRENO NATURAL
	CURVAS DE NIVEL DE DISEÑO
	CANAL
	TROCHA
	ZONAS DE CULTIVO
	EJE DE DIQUE
	FLUJO DE AGUA
	BMs
	EJE DE RAMPA

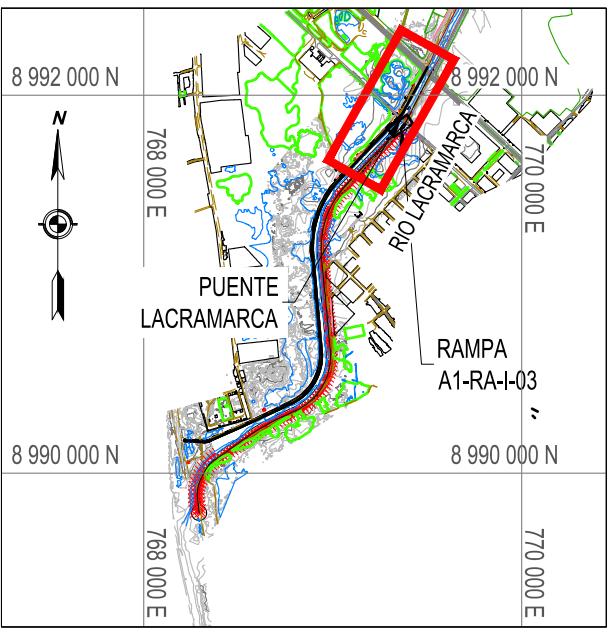

PLANO DE UBICACIÓN
1/40000

ESCALA GRAFICA :
1:200 H 0 2 4 6 8 10m
1:200 V 0 2 4 6 8 10m

LEYENDA :
Sistema de Proyección:
Universal Transversal Mercator (UTM) , Zona 17 Sur
Datum : Sistema Geodesico Mundial (WGS 84)
Fuente : Equipo Técnico

REV N°	FECHA	DESCRIPCIÓN DE LA REVISIÓN	REVISADO	GERENTE
001	03/2024	EMITIDO PARA APROBACIÓN	W.M.A.	W.C.H.C.

DIBUJO :	FECHA	FIRMA
JUAN HILARI A.	11/03/24	
REVISIÓN:		
WILLAN MENDOZA C.	11/03/24	
APROBACIÓN :		
JULIO VILCHEZ P.	11/03/24	
GERENTE DE PROYECTO :		
WALTER CHAHUILLCO C.	11/03/24	



TITULO :
**ENTREGA DE DEFENSAS
RIBEREÑAS DEL RIO
LACRAMARCA
(PAQUETE R-07)**
Creación del servicio de protección en riberas del rio
Lacramarca vulnerables ante peligros de inundación, en 58
comunidades en los distritos de Macate, Cáceres del Perú y
Chimbote de la provincia de Santa - departamento de Ancash
CUI - 2499818

PLANO :
**RAMPA A1-RA-I-03
PLANTA Y PERFIL
KM 0+000 - KM 0+036
REPLANTEO**

ESPECIALIDAD :
CIVIL

USO :
DEFENSAS RIBEREÑAS

ZONA :
CHIMBOTE — SANTA — ANCASH

ESCALA :
1/200









FECHA :
11/03/24

REV :
R00

CÓDIGO DEL PLANO :
400197-OHL001-501-XX-DR-CV-000970

REFERENCIAS: VER PLANO: 400197-OHL001-501-XX-DR-CV-000818 (SECCIONES TRANSVERSALES)
VER PLANO: 400197-OHL001-501-XX-DR-CV-000535 (SECCIONES TÍPICAS)
VER PLANO: 400197-OHL001-501-XX-DR-CV-000535 (BMs)

REVISIÓN DE DOCUMENTOS TÉCNICOS	
☐	A- ACEPTADO
☐	B- ACEPTADO CON COMENTARIOS
☐	C- RECHAZADO
FIRMA	FECHA

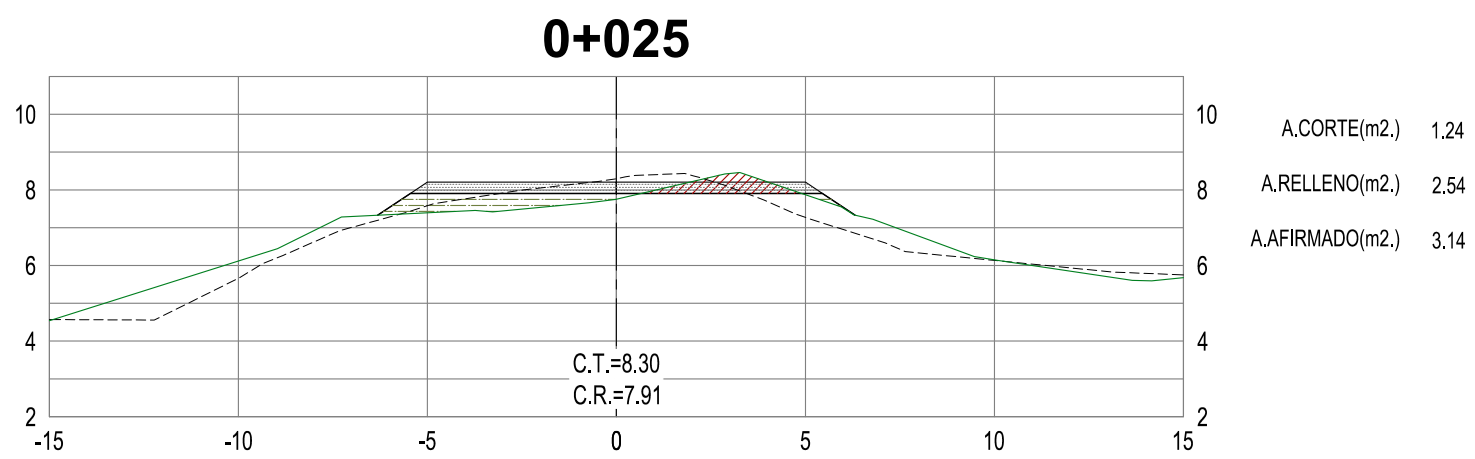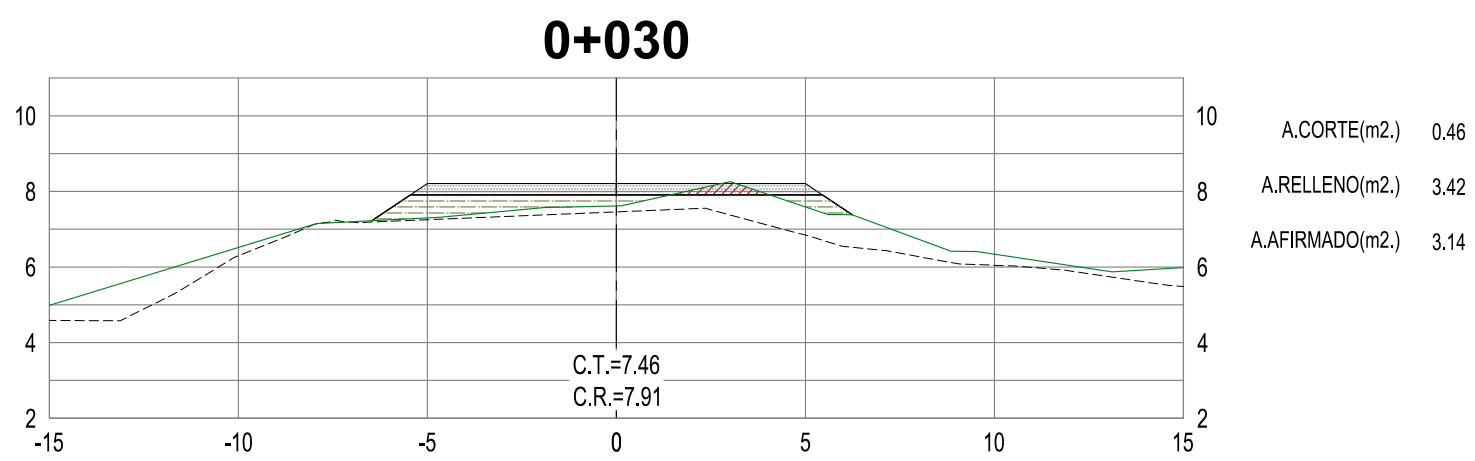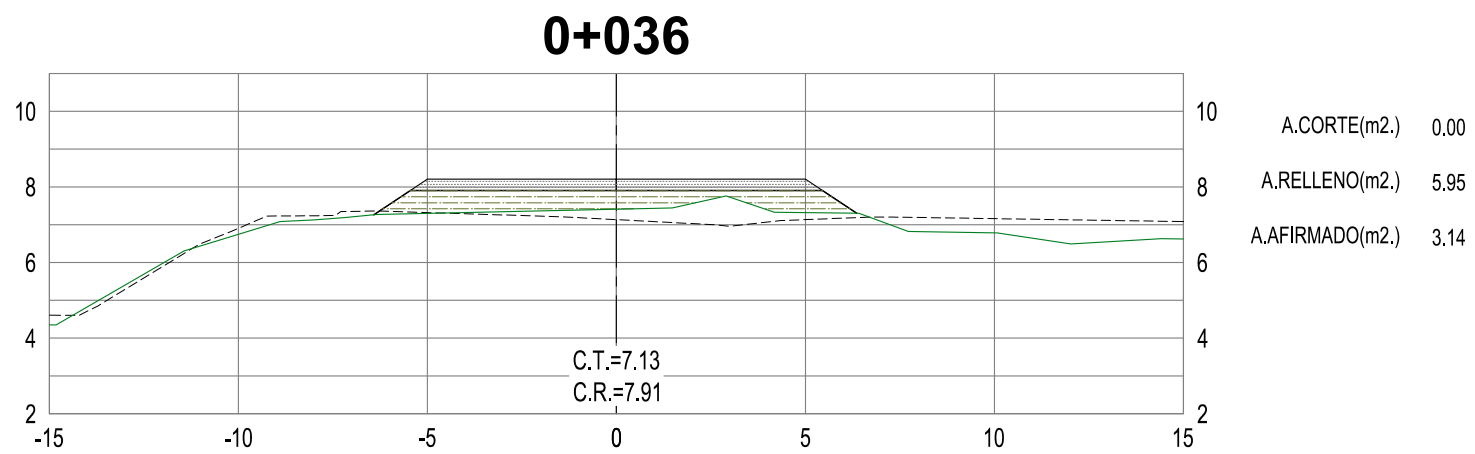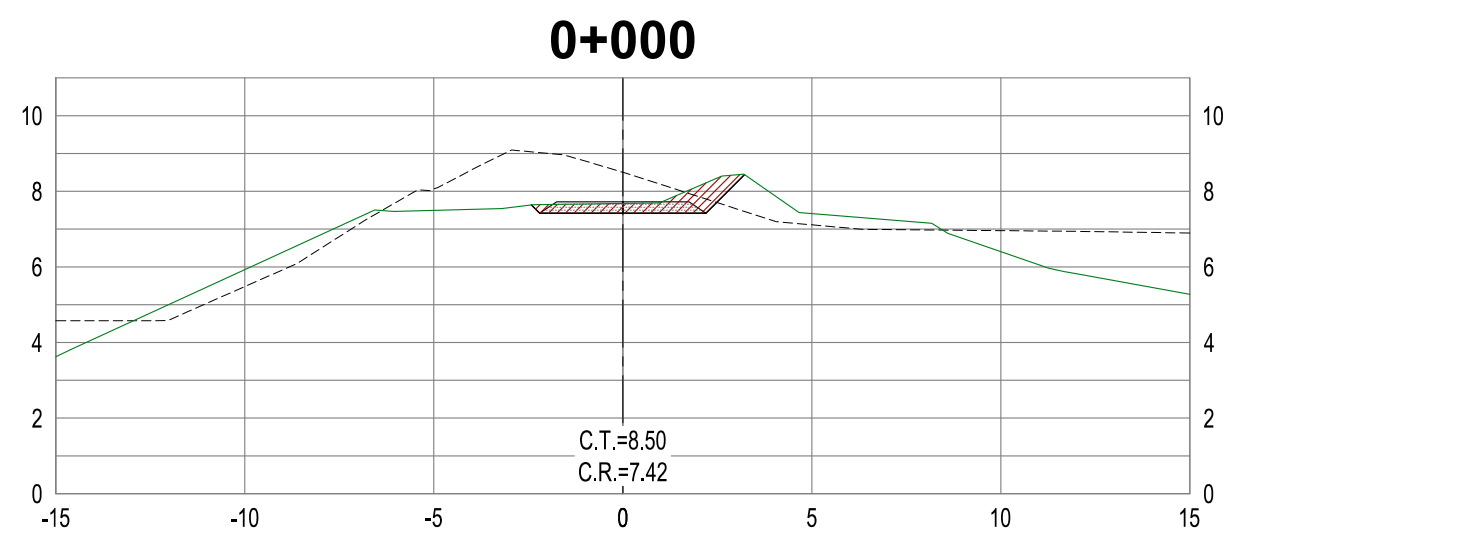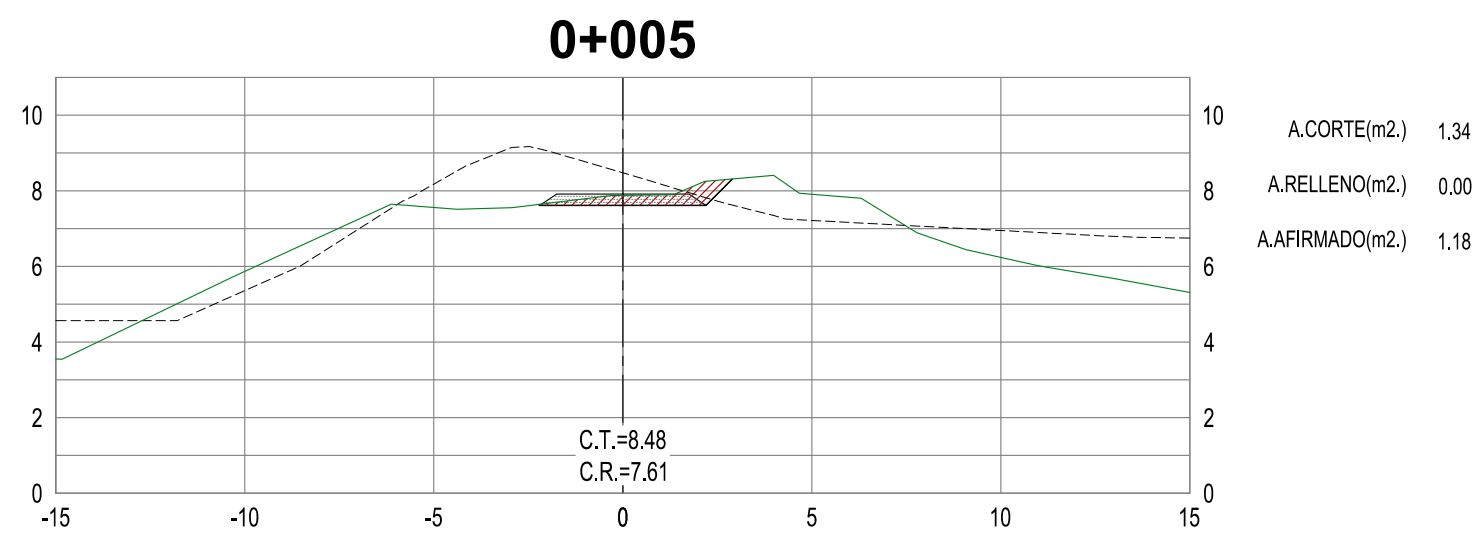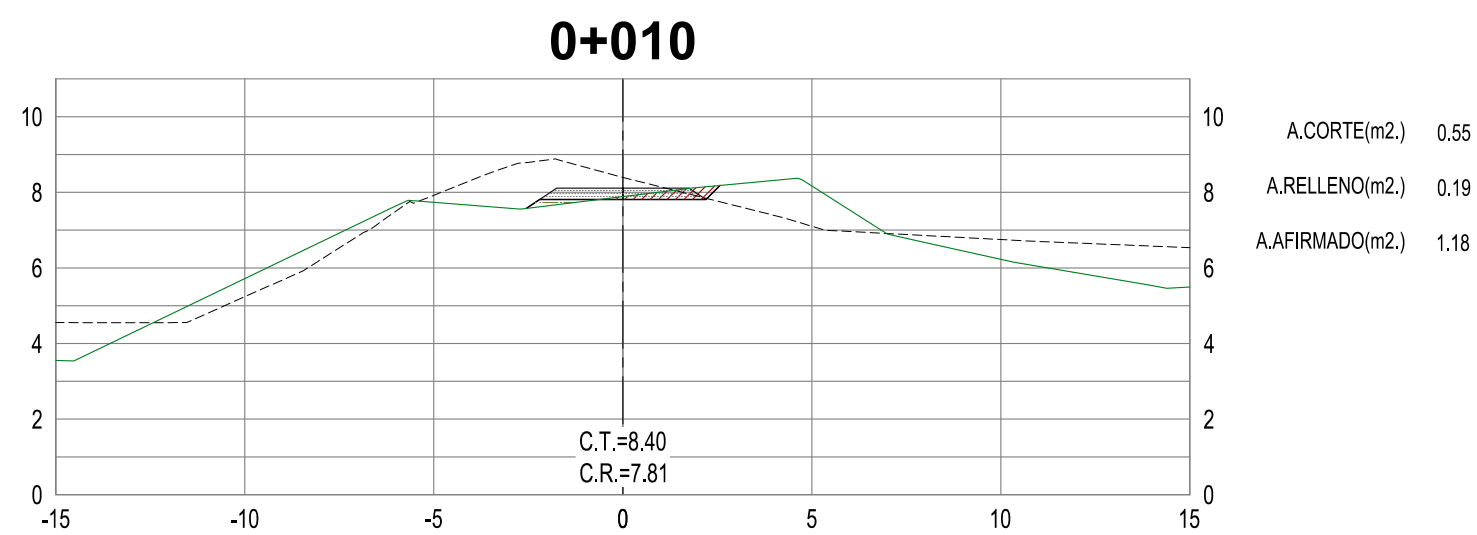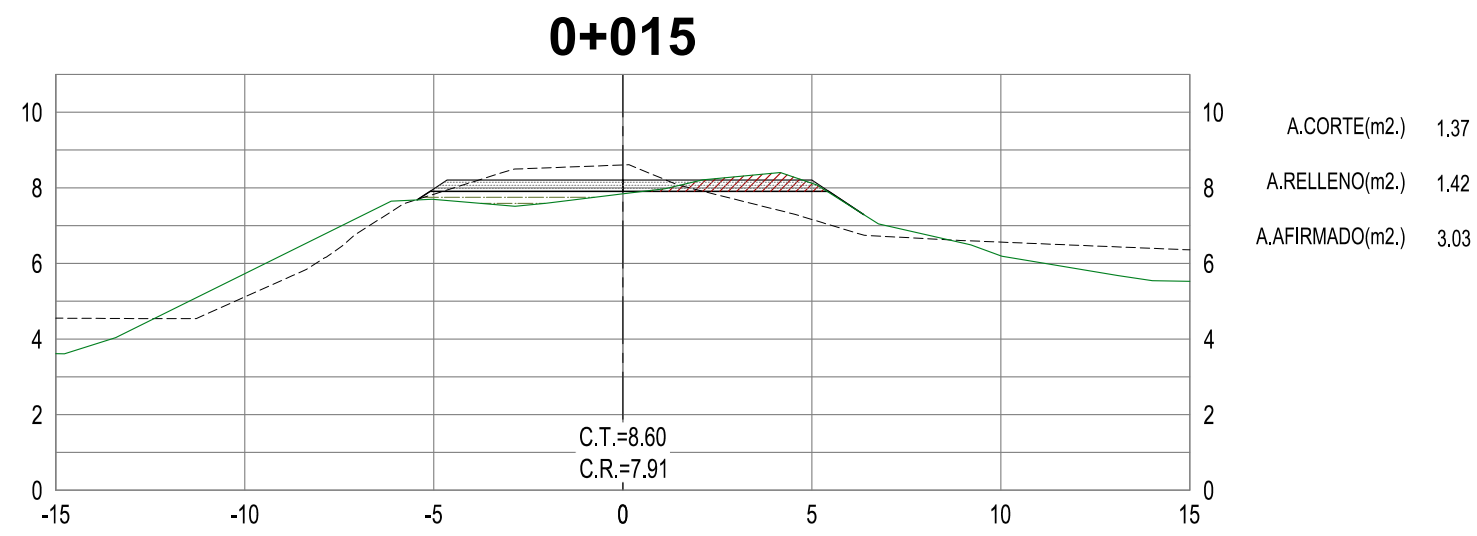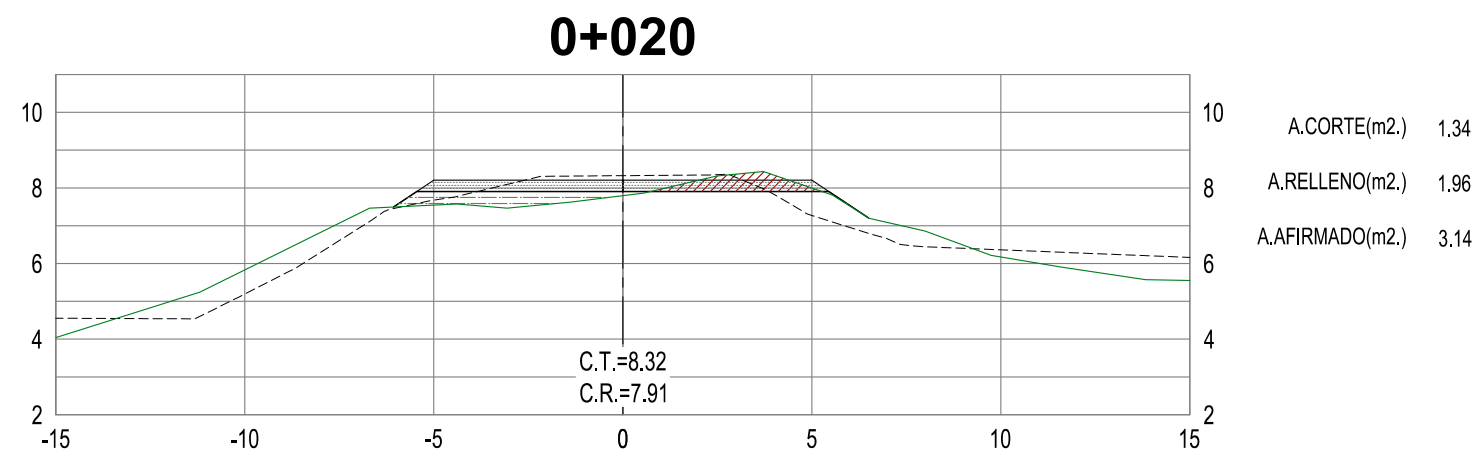


VOLUMEN RESUMEN RAMPA A1-RA-I-03	
CORTE	36.58 m3
RELLENO	87.21 m3
AFIRMADO	87.99 m3

LEYENDA DE MATERIALES

	A. CORTE
	A. RELLENO
	A. AFIRMADO


NOTAS:

-C.T.= COTA TERRENO REPLANTEO
-C.R.= COTA RASANTE
-TERRENO NATURAL REPLANTEO
-TERRENO NATURAL EDI (PROYECTO)
-LISTADO DE MEDICIONES EN SUSTENTO DE METRADOS

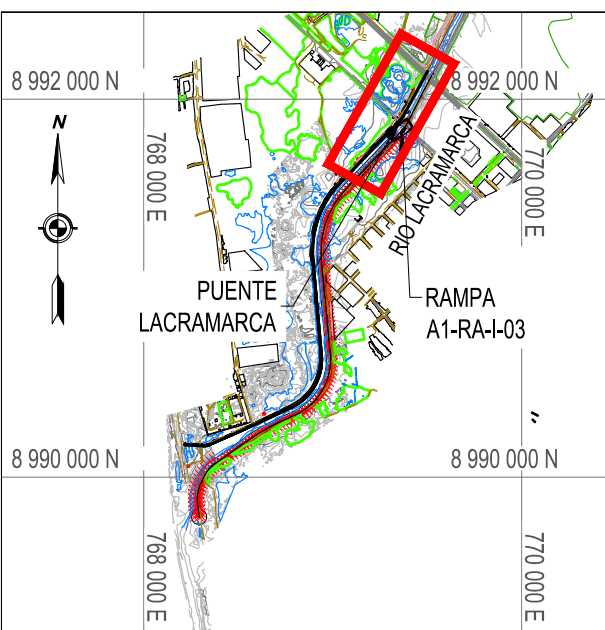

PLANO DE UBICACIÓN
1/40000

ESCALA GRAFICA :

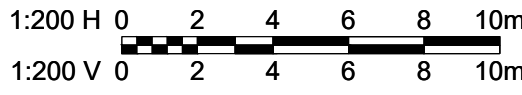

LEYENDA :

Sistema de Proyección:
Universal Transversal Mercator (UTM) , Zona 17 Sur
Datum : Sistema Geodesico Mundial (WGS 84)
Fuente : Equipo Técnico

REV N°	FECHA	DESCRIPCIÓN DE LA REVISIÓN	REVISADO	GERENTE
R00	03/2024	EMITIDO PARA APROBACIÓN	W.M.A.	W.CH.C.

	FECHA	FIRMA
DIBUJO : JUAN HILARI A.	11/03/24	
REVISIÓN: WILLAN MENDOZA C.	11/03/24	
APROBACIÓN : JULIO VILCHEZ P.	11/03/24	
GERENTE DE PROYECTO : WALTER CHAHUILLCO C.	11/03/24	



TITULO :
**ENTREGA DE DEFENSAS
RIBEREÑAS DEL RIO
LACRAMARCA
(PAQUETE R-07)**

Creación del servicio de protección en riberas del río
Lacramarca vulnerables ante peligros de inundación, en 58
comunidades en los distritos de Macate, Cáceres del Perú y
Chimbote de la provincia de Santa - departamento de Ancash
CUI - 2499818

PLANO :
**RAMPA A1-RA-I-03
SECCIONES TRANSVERSALES
KM 0+000 - KM 0+036
REPLANTEO**

ESPECIALIDAD :
CIVIL

USO :
DEFENSAS RIBEREÑAS

ZONA :
CHIMBOTE — SANTA — ANCASH

ESCALA :
1/200

FECHA :
11/03/24

REV :
R00

CÓDIGO DEL PLANO :
400197-OHL001-501-XX-DR-CV-000971

REFERENCIAS: VER PLANO: 400197-OHL001-501-XX-DR-CV-000817 (PLANTA Y PERFIL LONGITUDINAL)

VER PLANO: 400197-OHL001-501-XX-DR-CV-000535 (SECCIONES TÍPICAS)

ANIN REVISIÓN DE DOCUMENTOS TÉCNICOS	
☐ A- ACEPTADO	
☐ B- ACEPTADO CON COMENTARIOS	
☐ C- RECHAZADO	
FIRMA	FECHA