



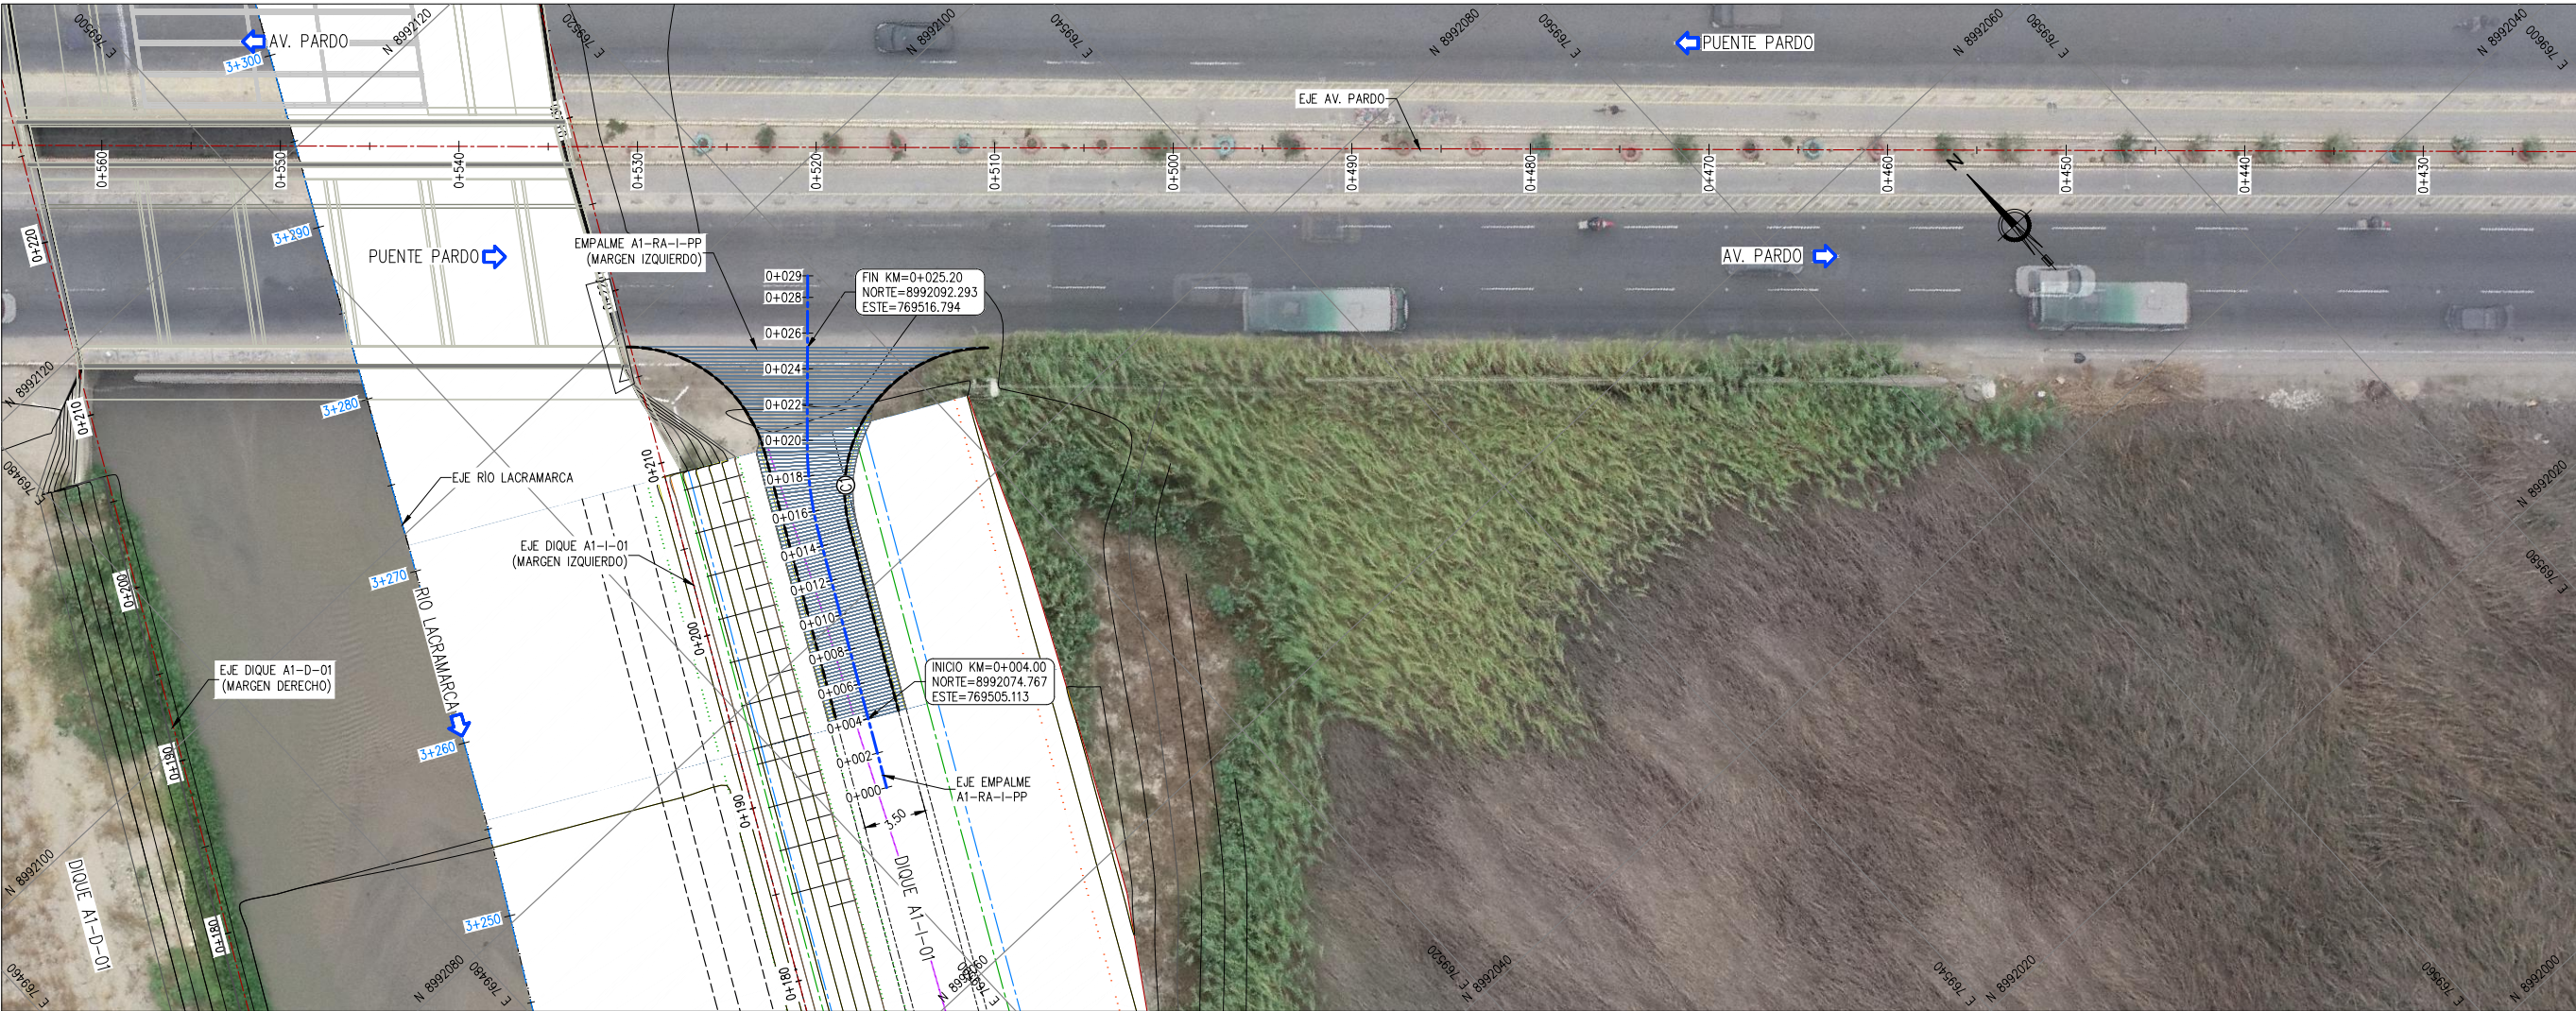

CUADRO DE COORDENADAS y ELEMENTOS DE CURVAS									
CURVA	RADIO	DELTA	LONG. CURVA	TANG.	P.I	P.C	P.T	P.I NORTE	P.I ESTE
C1	20.00	015°06'52"	5.28	2.65	0+017.23	0+014.58	0+019.86	8992086.453	769511.326

EMPALME A1-RA-I-PP (MARGEN IZQUIERDO)
PLANTA
ESC. 1/200

LEYENDA PLANTA	
	CURVAS DE NIVEL
	TERRENO NATURAL
	EJE DE EMPALME
	EJE SECUNDARIO

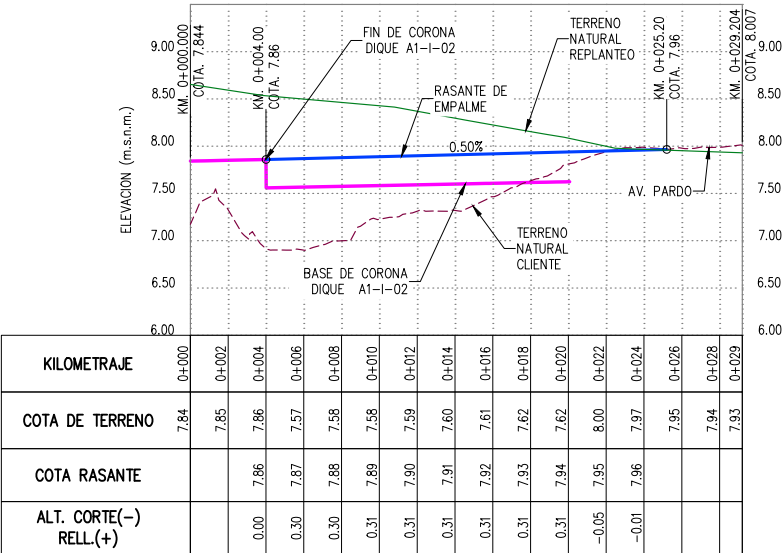

EMPALME A1-RA-I-PP (MARGEN IZQUIERDO)
PERFIL
ESC. 1/200 - 1/40

LEYENDA PERFIL	
	TERRENO REPLANTEO
	CORONA DEL DIQUE
	RASANTE DE EMPALME

ANIN
INSTITUTO NACIONAL DE VIALIDAD

☐ A- APROBADO

☐ B- APROBADO CON OBSERVACIONES

☐ C- RECHAZADO


FECHA: 06/02/2025

REVISADO: 00

NOTAS TECNICA:

EL NIVEL SUPERIOR DE ENROCADO DE TALUD EN LOS DIQUES Y LA ZONA CONTIGUA DE EMPALME EN EL ESTRIBO DEL PUENTE, DEBERÁN SER ACONDICIONADOS EN OBRA, EMPLEANDO MATERIAL GRANULAR O ENROCADO COLOCADO EN LA CAPA SUPERIOR Y/O EL PERFILADO DEL TERRENO CONTIGUO EN EL ESTRIBO A FIN DE TRANSICIONAR Y GENERAR UN DESNIVEL PROGRESIVO ENTRE DICHAS ZONAS. ESTE TRABAJO SE LLEVARÁ A CABO EN COORDINACIÓN CON LA SUBCONTRATA, EN ACUERDO CON EL GESTOR DE CALIDAD Y LA SUPERVISIÓN.

REFERENCIAS: VER 400197-OHL001-501-XX-DR-CV-001537 (SECCIONES TRANSVERSALES)

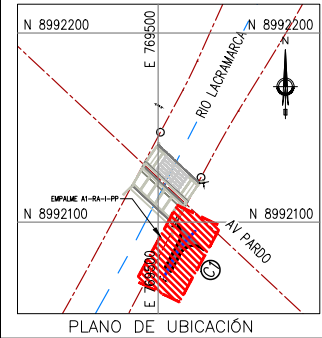

PLANO DE UBICACIÓN

ESCALA GRAFICA :

LEYENDA :
Sistema de Proyección:
Universal Transversal Mercator (UTM) , Zona 17 Sur
Datum : Sistema Geodesico Mundial (WGS 84)
Fuente : Equipo Técnico

REV N°	FECHA	DESCRIPCIÓN DE LA REVISIÓN	REVISADO	GERENTE
00	06/02/25	EMITIDO PARA APROBACIÓN	W.M.C.	W.C.H.C.

	FECHA	FIRMA
DISEÑO : OHLA-GESTOR		
DIBUJO : CARLOS HUGO RODRIGUEZ	06/02/2025	
REVISIÓN: WILLIAN MENDOZA C.	06/02/2025	
APROBACIÓN : JULIO VILCHEZ P.	06/02/2025	
GERENTE DE PROYECTO: WALTER CHAHUILLCO C.	06/02/2025	



TITULO :
**ENTREGA DE DEFENSAS
RIBEREÑAS DEL RIO
LACRAMARCA
(PAQUETE R-07)**

Creación del servicio de protección en riberas del rio Lacramarca vulnerables ante peligros de inundación, en 58 comunidades en los distritos de Macate, Cáceres del Perú y Chimbote de la provincia de Santa - departamento de Ancash
CUJ - 2499818

PLANO :
**EMPALME A1-RA-I-PP
PLANTA Y PERFIL LONGITUDINAL
Km 0+004.00 - Km 0+025.20
(REPLANTEO)**

ESPECIALIDAD :
CIVIL

USO :
DEFENSAS RIBEREÑAS













ZONA :
CHIMBOTE — SANTA — ANCASH

ESCALA :
1/200

FECHA :
06/02/2025

REV :
00


CÓDIGO DEL PLANO :
CO-PE-1PE927-CI-DA-00641-SPA1

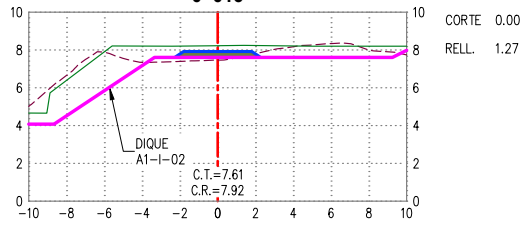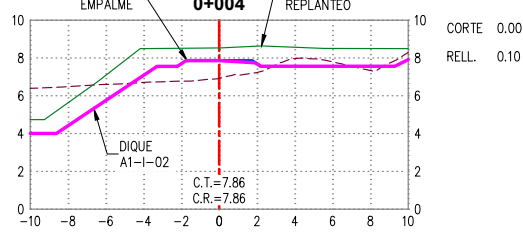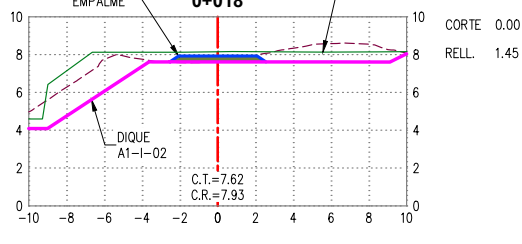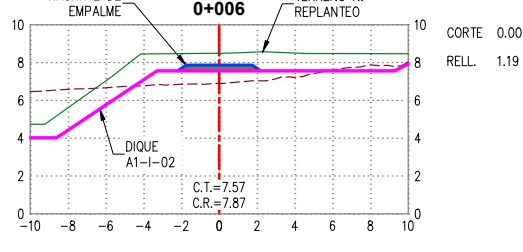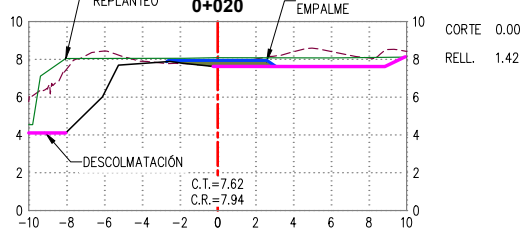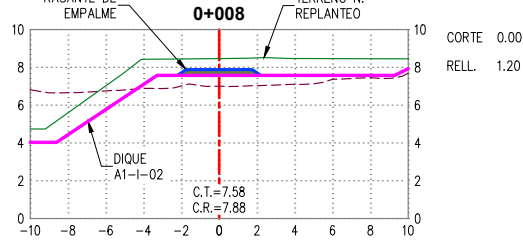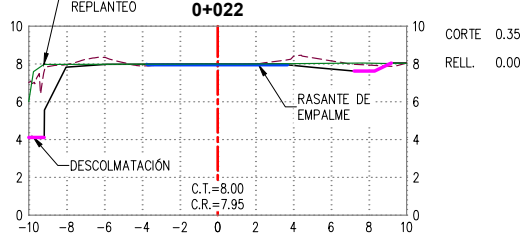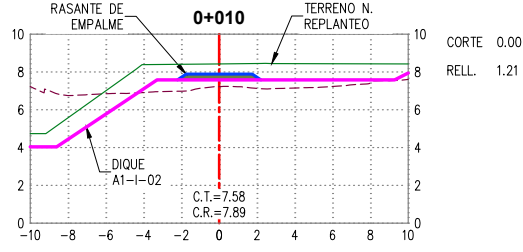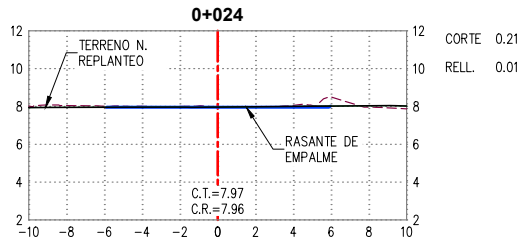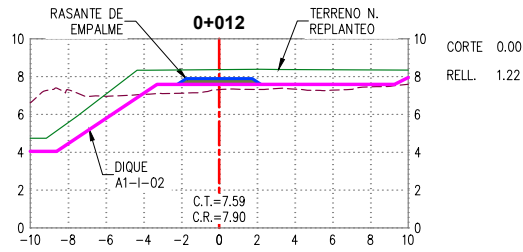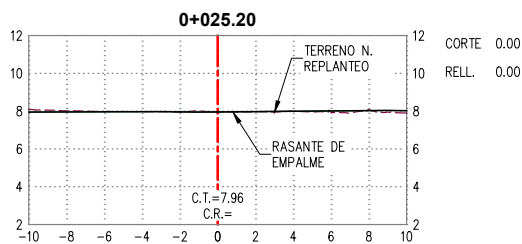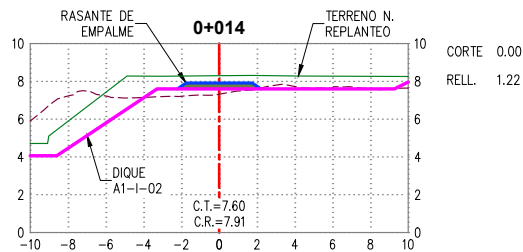

EMPALME A1-RA-I-PP (MARGEN IZQUIERDO)
SECCIONES TRANSVERSALES
ESC. 1/200

REFERENCIAS: VER PLANO 400197-OHL001-501-XX-DR-CV-001536 (PLANTA Y PERFIL LONGITUDINAL)

LEYENDA SECCIÓN TRANSVERSAL			
	CORTE		TERRENO NATURAL REPLANTEO
	RASANTE DE EMPALME		TERRENO NATURAL CUENTE
	MATERIAL LOCAL		CORONA DEL DIQUE

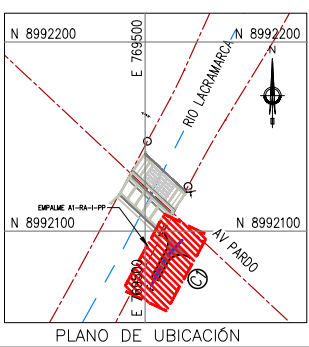

ESCALA GRAFICA :

LEYENDA :
Sistema de Proyección:
Universal Transversal Mercator (UTM) , Zona 17 Sur
Datum : Sistema Geodesico Mundial (WGS 84)
Fuente : Equipo Técnico

REV N°	FECHA	DESCRIPCIÓN DE LA REVISIÓN	REVISADO	GERENTE
00	06/02/25	EMITIDO PARA APROBACIÓN	W.M.C.	W.C.H.C.

	FECHA	FIRMA
DISEÑO : OHLA-GESTOR		
DIBUJO : CARLOS HUGO RODRIGUEZ	06/02/2025	
REVISIÓN: WILLAN MENDOZA C.	06/02/2025	
APROBACIÓN : JULIO VILCHEZ P.	06/02/2025	
GERENTE DE PROYECTO: WALTER CHAHUILLCO C.	06/02/2025	



TITULO :
**ENTREGA DE DEFENSAS
RIBEREÑAS DEL RIO
LACRAMARCA
(PAQUETE R-07)**
Creación del servicio de protección en riberas del río
Lacramarca vulnerables ante peligros de inundación, en 58
comunidades en los distritos de Macate, Cáceres del Perú y
Chimbote de la provincia de Santa - departamento de Ancash
CUI - 2499818

PLANO :
**EMPALME A1-RA-I-PP
SECCIONES TRANSVERSALES
Km 0+004.00 - Km 0+025.20
(REPLANTEO)**

ESPECIALIDAD :
CIVIL

USO :
DEFENSAS RIBEREÑAS

ZONA :
CHIMBOTE — SANTA — ANCASH

ESCALA :
1/200

FECHA :
06/02/2025

REV :
00

CÓDIGO DEL PLANO :
CO-PE-1PE927-CI-DA-00642-SPA1

