

	PRESIDENCIA DEL CONSEJO DE MINISTROS "AUTORIDAD PARA LA RECONSTRUCCIÓN CON CAMBIOS"	Revisión: R05
	CONTRATO: ENTREGA DE LAS DEFENSAS RIBEREÑAS DEL RÍO CAÑETE Y DEL RÍO HUAURA (PAQUETE 5)	Emisión: 26/01/2024
	LIMA	Página: 1 de 7



REVISIÓN DE DOCUMENTOS TÉCNICOS

☐ A- ACEPTADO

☐ B- ACEPTADO CON COMENTARIOS

☐ C- RECHAZADO

FIRMA

FECHA



INFORME DE DME's

EXPEDIENTE TÉCNICO FAST-TRACK TRAMO 2.2 (CAÑETE 1 – PAQUETE 4) – FINAL RIO CAÑETE

400201-OHL001-650-XX-RP-GE-004005

DIRECCIÓN DE SOLUCIONES INTEGRALES

REV N°	FECHA	DESCRIPCIÓN	ELAB. POR	REV. POR	APROB. POR
R00	28/10/2022	Emitido para Revisión y Comentarios	(TYP SA)	B. Lucas	J. López Q.
R01	26/12/2022	Emitido para Aprobación	A. Bravo (TYP SA)	B. Lucas	J. López Q.
R02	05/04/2023	Emitido para Aprobación	A. Bravo (TYP SA)	B. Lucas	J. López Q.
R03	24/05/2023	Emitido para Aprobación	A. Bravo (TYP SA)	B. Lucas	A. Meira D. V.
R04	16/12/2023	Emitido para Aprobación	A. Bravo (TYP SA)	D. Talledo	A. Meira D. V.
R05	26/01/2024	Emitido para Aprobación	A. Bravo (TYP SA)	D. Talledo	A. Meira D. V.
FIRMAS:			 ALBERTO BRAVO BLANCO Ingeniero Agrónomo CIP N° 2735-T	 DANA MABEL TALLEO SOURINO INGENIERO CIVIL Reg. CIP N° 225917	

"ENTREGA DE LAS DEFENSAS RIBEREÑAS DEL RÍO CAÑETE (PAQUETE 5)"

Proyecto1: "Creación del servicio de Protección contra inundaciones del Río Cañete entre el tramo desembocadura del Río Cañete - Localidad de Paullo en los distritos de San Vicente de Cañete, Nuevo Imperial y Lunahuaná de la Provincia de Cañete - Departamento de Lima"

Octubre 2022

Hoja de control de calidad

Documento	INFORME DE DME's - EXPEDIENTE TÉCNICO FAST-TRACK – TRAMO 2.2 (CAÑETE 1-PAQUETE 4) - FINAL						
Proyecto	Proyecto1: “Creación del servicio de Protección contra inundaciones del Río Cañete entre el tramo desembocadura del Río Cañete - Localidad de Paullo en los distritos de San Vicente de Cañete, Nuevo Imperial y Lunahuaná de la Provincia de Cañete - Departamento de Lima”						
Código	400201-OHL001-650-XX-RP-GE-004005-R05						
Autores:	Firma:	ODP	ODP	ODP	ODP	ODP	ODP
	Fecha:	04/10/2022	19/12/2022	03/04/2023	17/05/2023	15/12/2023	19/01/2024
Verificado	Firma:	ABB	ABB	ABB	ABB	ABB	ABB
	Fecha:	04/10/2022	19/12/2022	03/04/2023	17/05/2023	15/12/2023	19/01/2024
Destinatario	Autoridad de la Reconstrucción con Cambios						
Notas							




Odilio N. Dávila Pablo
INGENIERO CIVIL
CIP N° 136520



ALBERTO BRAVO BLANCO
Ingeniero Agrónomo
CIP N° 2735-T

Técnica y Proyectos S.A. Sucursal del Perú

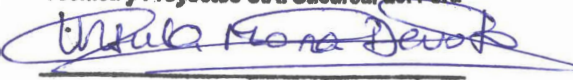

Úrsula Mora Devoto
Representante Legal

ÍNDICE

1. RESUMEN.....	4
2. ANEXO	5

INFORME DE DME's - EXPEDIENTE TÉCNICO FAST TRACK TRAMO 2.2 (CAÑETE 1-PAQUETE 4) - FINAL

1. RESUMEN

El presente informe abarca el resumen de DME's que acopiarán el material excedente proveniente de la construcción de los diques DE-PR-08-I, DE-PR-09-I, DE-PR-10-I, DI-PR-11-D, DE-PR-17bis-D, DI-PR-21-I, DE-PR-22-D, DI-PR-24A-I, DE-PR-39-I, DI-PR-40A-D, DI-PR-40B-D, DI-PR-42-0-I, DI-PR-42-1-I, DI-PR-42-3-I, DI-PR-42-5-I, DI-PR-47bis-D, DE-PR-49bis-D, DI-PR-47-D, DI-PR-51-I, DI-PR-53-I, DI-PR-55-D y DC-PR-01A-D, que conforman el paquete 4, y que forman parte del proyecto de "Entrega de las Defensas Ribereñas del río Cañete (Paquete 5)".


En el paquete 4, el material sobrante del corte proveniente del movimiento de tierras se ha cuantificado con un volumen a eliminar de 642,907 m³.

Los depósitos de material excedente disponibles estarán conformados por el DME 8 (anteriormente denominado DME Polvorín II), el DME Ramadilla y el DME Caltopilla.

La descripción y evaluación de los depósitos de materiales excedentes mencionados se realizará en el Informe Específico de DME's 3, con código **400201-OHL001-650-XX-RP-GE-008005-R00**.

Se ha realizado una intensa búsqueda de DME's con el fin de optimizar los transportes, resultando que los únicos DME's existente y validos son los considerados en el presente expediente en la zona de Caltopilla, cualquier otro DME implica mayor distancia de transporte. Los DME's considerados están en evaluación y pendientes de validación del organismo medioambiental. En caso de no conseguir la conformidad por parte del organismo medio ambiental correspondiente, los metrados sufrirán una variación y requerirá una adecuación de las distancias.

2. ANEXO

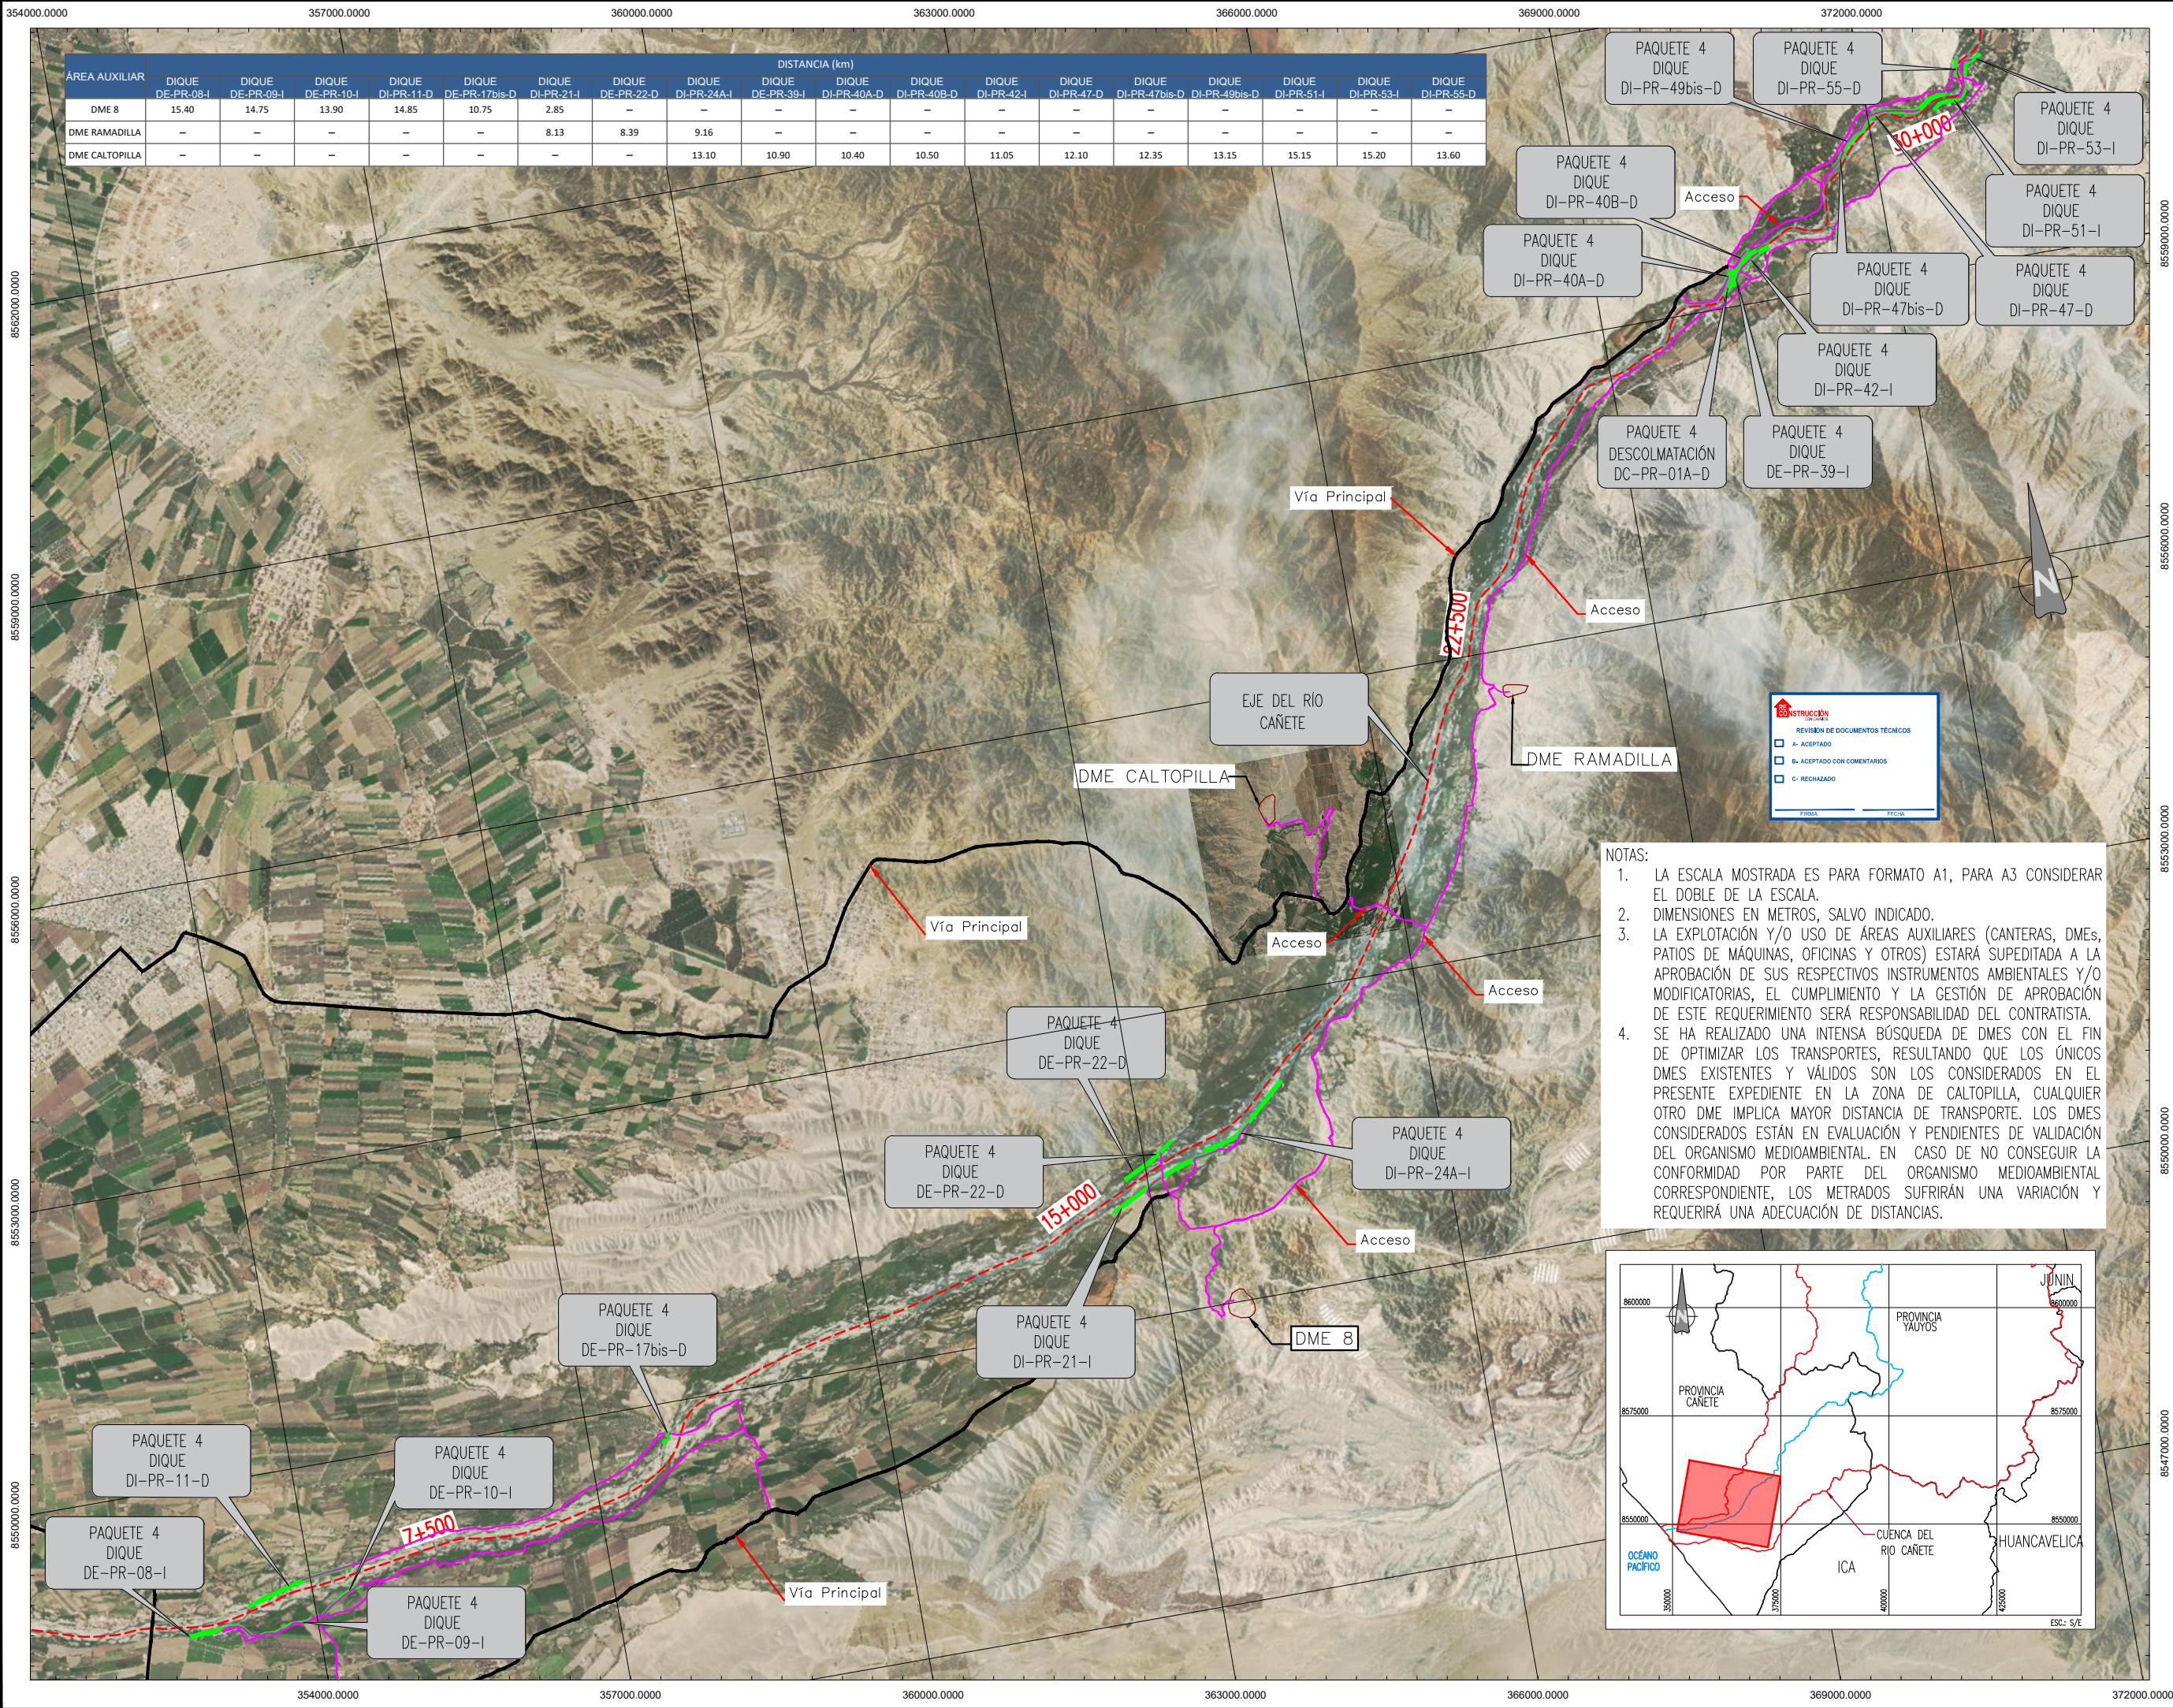

UBICACIÓN

ESCALA GRÁFICA

0.5 0 0.5 1 1.5 2 km

ESCALA 1:30000

LEYENDA

- DME
- DIQUES
- VÍAS PRINCIPALES
- VÍAS DE ACCESO

REV N°	FECHA	DESCRIPCIÓN DE LA REVISIÓN	REVISADO	DIRECTOR
R03	01.2024	EMITO PARA APROBACIÓN	ABB	AMG
R02	12.2023	EMITO PARA APROBACIÓN	ABB	AMG
R01	04.2023	EMITO PARA APROBACIÓN	ABB	JLQ
R00	12.2022	EMITO PARA APROBACIÓN	ABB	JLQ

DISEÑO :	ENRIQUE CABRERA M.	FECHA	09.01.24	FIRMA	
DIBUJO :	ELOY CARDENAS A.	FECHA	10.01.24	FIRMA	
REVISIÓN Y APROBACIÓN DE DISEÑO :	ALBERTO BRAVO B.	FECHA	11.01.24	FIRMA	
APROBACIÓN :	DENNIS PAZ G.	FECHA	12.01.24	FIRMA	
DIRECTOR DE PROYECTO :	ANDRE MEIRA DE VASCONCELLOS G.	FECHA	15.01.24	FIRMA	

OHLA
Perú

TYPSA

PERÚ
Presidencia del Consejo de Ministros

RECONSTRUCCIÓN
CON CAMBIOS

PROYECTO:
"ENTREGA DE LAS DEFENSAS RIBEREÑAS DEL RÍO CAÑETE Y DEL RÍO HUAURA (PAQUETE 5)"

PROYECTO-1
"CREACIÓN DEL SERVICIO DE PROTECCIÓN CONTRA INUNDACIONES DEL RÍO CAÑETE ENTRE EL TRAMO DESEMBOLCADURA DEL RÍO CAÑETE - LOCALIDAD DE PAULLO EN LOS DISTRITOS DE SAN VICENTE DE CAÑETE, NUEVO IMPERIAL Y LUNAHUANA DE LA PROVINCIA DE CAÑETE - DEPARTAMENTO DE LIMA"

PLANO:

UBICACIÓN Y ACCESOS DE DME

ESPECIALIDAD :

GEOTECNIA

USO :

650 - Diques transversales - 1

ZONA :

SAN VICENTE DE CAÑETE-CAÑETE-LIMA

ESCALA :	FECHA :	REV :
1:30000	19.01.2024	R03

CÓDIGO DEL PLANO :

400201-OHL001-650-XX-MP-GE-004550