
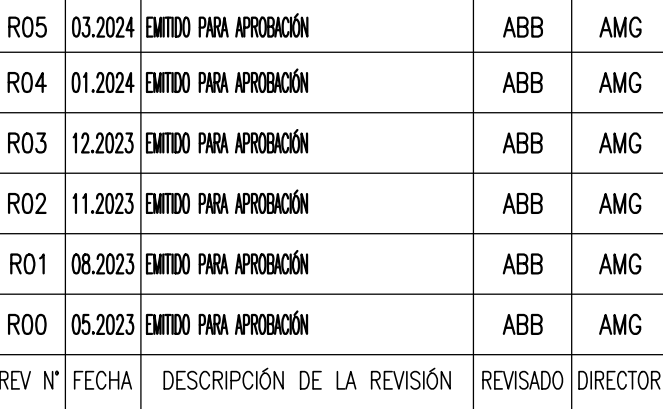


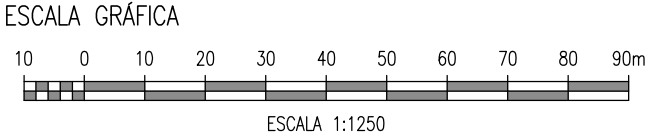

DATOS GEOMÉTRICOS							
COORDENADA DE INICIO		COORDENADA DE FIN		PROGRESIVA INICIO	PROGRESIVA FIN	LONGITUD (m)	TIPO DE PROTECCIÓN
ESTE	NORTE	ESTE	NORTE				
264817.695	8775859.058	264910.816	8775877.569	0+000.0	0+095.00	95.00	ENROCADO
264910.816	8775877.569	264987.967	8775893.548	0+095.00	0+165.00	70.00	DIQUE
264978.967	8775893.548	265503.149	8776061.746	0+165.00	0+718.74	553.74	ENROCADO

REPRESENTACIÓN DE DIQUE EN SECCIÓN			
	ENROCADO		RELLENO COMPACTADO
			RELLENO SIN COMPACTAR
			MURO DE CONCRETO

NORMATIVA Y BIBLIOGRAFÍA EMPLEADA

- CIA (CONSTRUCTION INDUSTRY RESEARCH AND INFORMATION ASSOCIATION), UNITED STATES ARMY CORPS OF ENGINEERS., & FRANCE. MINISTRE DE L'ÉCOLOGIE, DU DÉVELOPPEMENT DURABLE ET DE L'ÉNERGIE. (2013). *THE INTERNATIONAL LEVEE HANDBOOK*. LONDON, UK.
- DEPARTMENT OF THE ARMY U.S. ARMY CORPS OF ENGINEERS. ENGINEERING AND DESIGN. (2000). *DESIGN AND CONSTRUCTION OF LEVEES*. WASHINGTON DC, U.S.A.
- TANCHEV, L. (2014). *DAMS AND APPURTENANT HYDRAULIC STRUCTURES*. CRC PRESS.
- PETER, PAVEL. (1982). *CANAL AND RIVER LEVEES*. ELSEVIER. SCIENTIFIC PUB. CO.
- U.S. ARMY CORPS OF ENGINEERS. (2001). *GEOTECHNICAL INVESTIGATIONS*. WASHINGTON DC, U.S.A.

1. DIMENSIONES EN METROS, SALVO INDICADO.
2. ORIGINAL EN A1.
3. LAS INVESTIGACIONES GEOTÉCNICAS SE FORMULARON DE ACUERDO A LA GUÍA DE GARANTÍA TÉCNICA CON CÓDIGO 999990-UKD001-00-XX-RP-ZZ-000021-R02.

- LAS CONDICIONES DEL TERRENO SE CONOCEN ÚNICAMENTE EN LOS PUNTOS INVESTIGADOS.
- EL PERFIL LONGITUDINAL Y LAS SECCIONES CONSTITUYEN UNA INTERPRETACIÓN BASADA EN LOS DATOS GENERADOS EN LA CAMPAÑA DE ABRIL 2023.

FECHA: 17/03/2024.

DISEÑO :	FECHA	FIRMA
ENRIQUE CABRERA M.	26.02.24	
DIBUJO :		
ELOY CARDENAS A.	27.02.24	
REVISIÓN Y APROBACIÓN DE DISEÑO :		
ALBERTO BRAVO B.	28.02.24	
APROBACIÓN :		
CESAR HUAMAN L.	29.02.24	
DIRECTOR DE PROYECTO :		
ANDRE MEIRA DE VASCONCELOS G.	01.03.24	



**PROYECTO:
"ENTREGA DE LAS DEFENSAS
RIBEREÑAS DEL RÍO CAÑETE Y
DEL RÍO HUAURA (PAQUETE 5)"**

PROYECTO:3
"CREACIÓN DEL SERVICIO DE PROTECCIÓN EN
LAS RIBERAS DEL RÍO HUAURA VULNERABLE
ANTE PELIGRO DE INUNDACIONES EN LAS
LOCALIDADES DE 5 DISTRITOS DE LA PROVINCIA
DE OYÓN Y 6 DISTRITOS DE LA PROVINCIA DE
HUAURA - DEPARTAMENTO DE LIMA"

PLANO : EXPLORACIONES
GEOTÉCNICAS
DIQUE D-04-PT

GEOTECNIA

USO :
502 - Defensas ribereñas - parte 2

ZONA : SAYÁN-HUAURA-LIMA

ESCALA : 1:1250	FECHA : 05.03.2024	REV : R05
--------------------	-----------------------	---------------------

CÓDIGO DEL PLANO :
400200-OHL001-502-XX-DR-GE-000070