




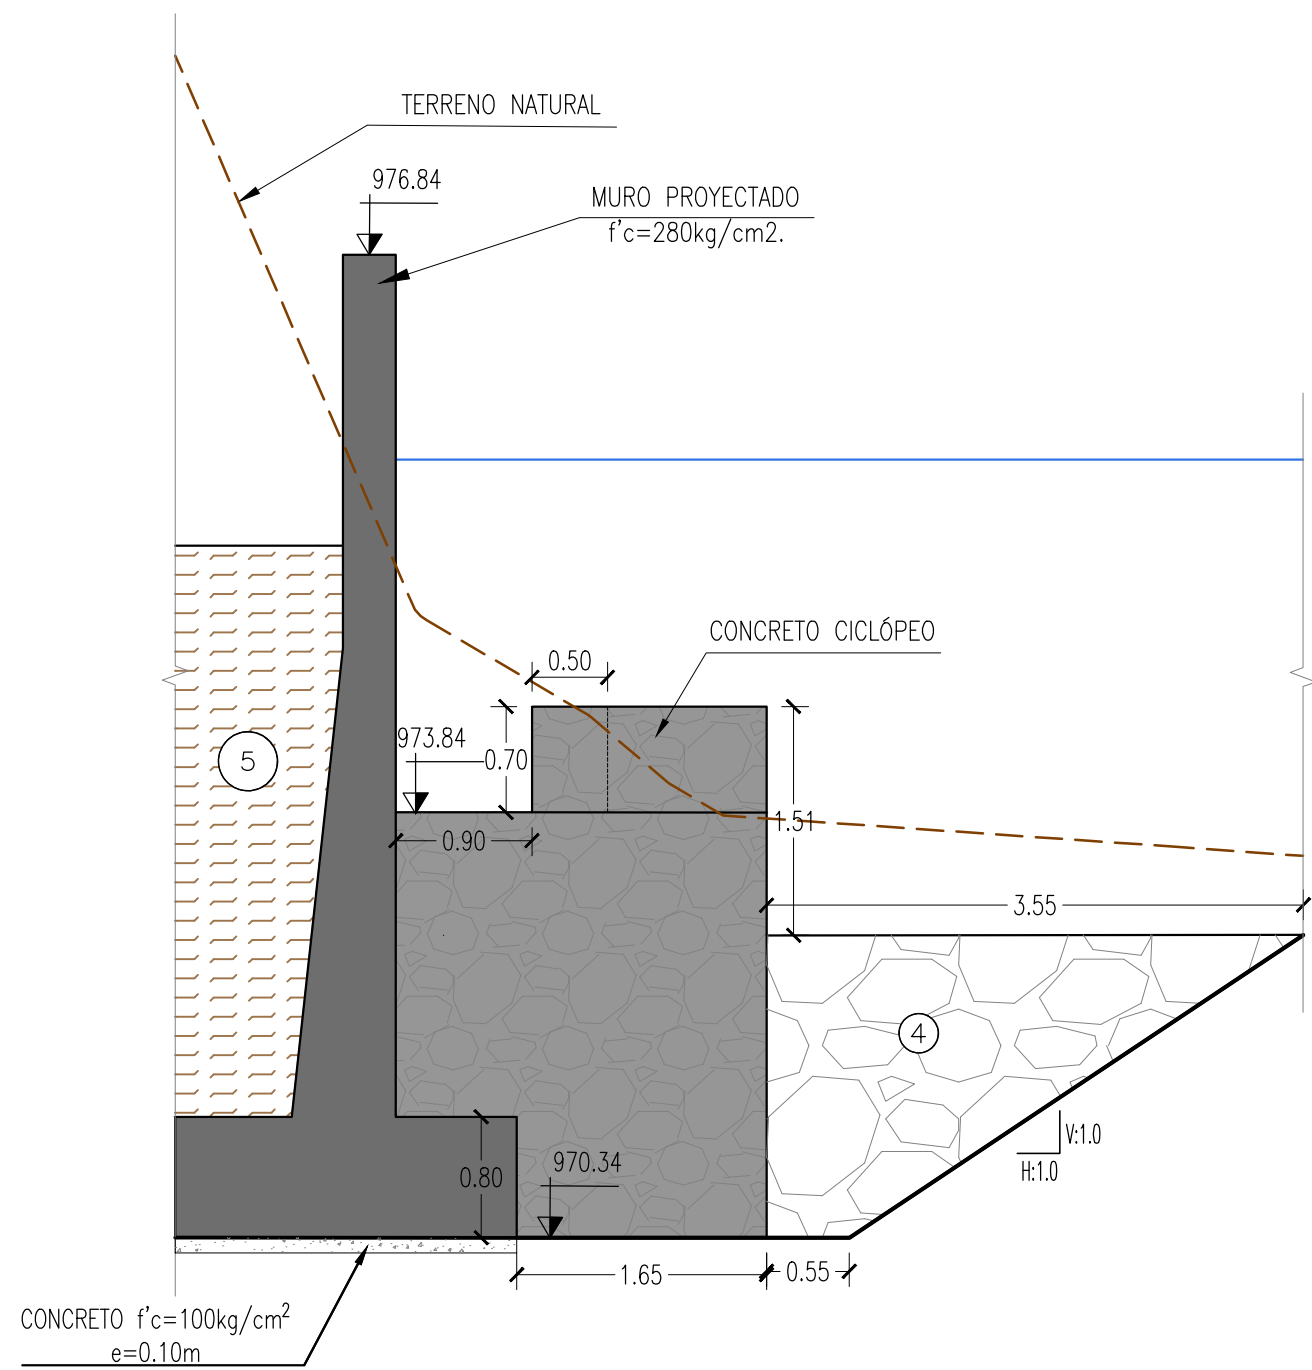


SECCIÓN 2-2
ESCALA: 1:50

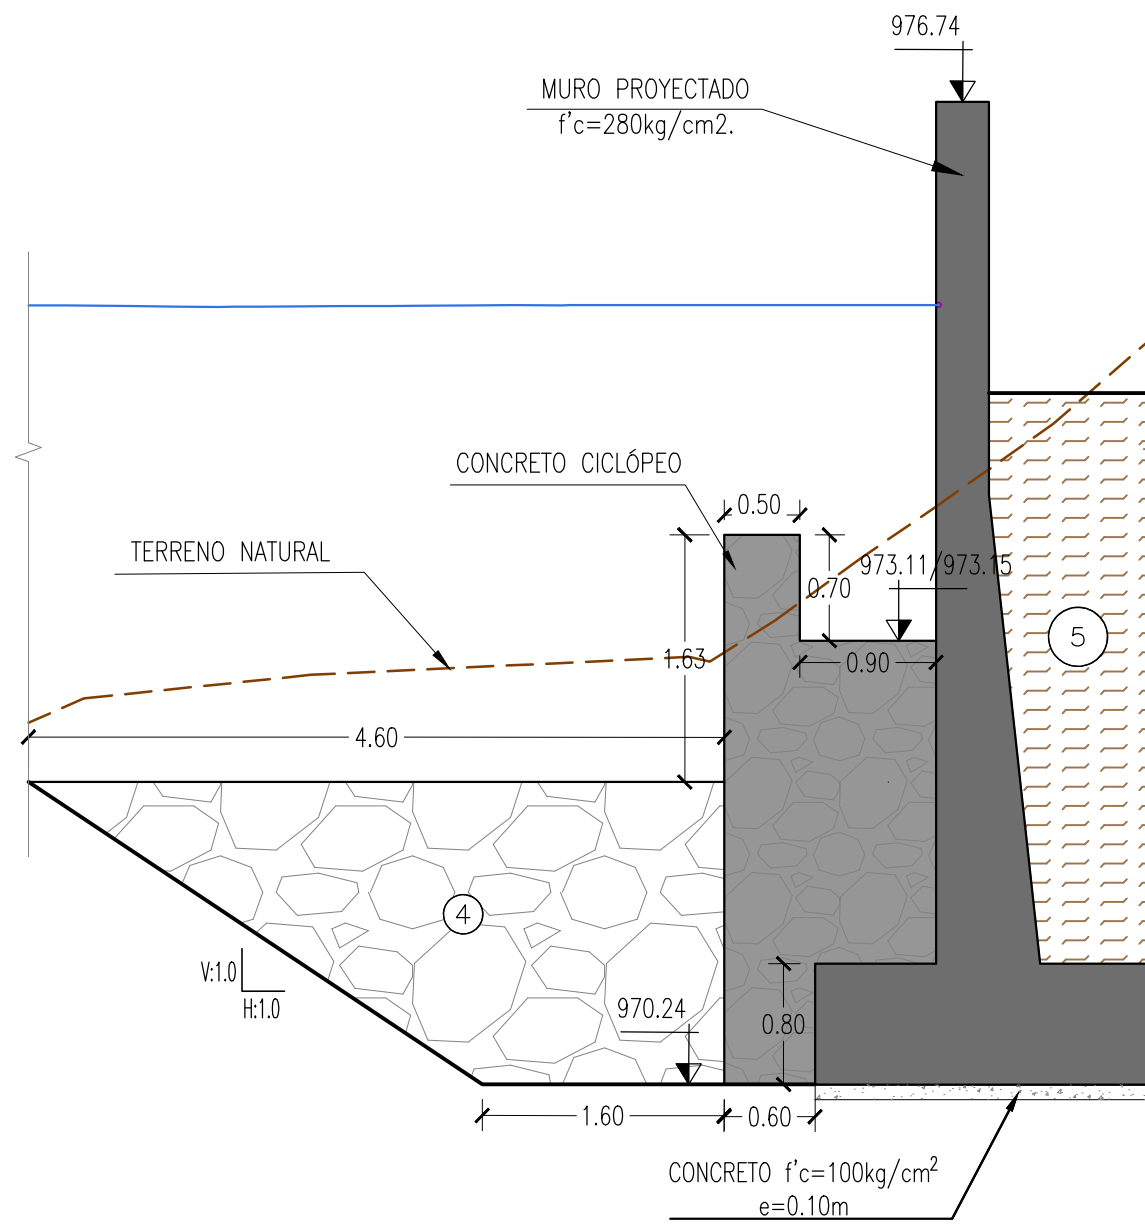


SECCIÓN 3-3
ESCALA: 1:50

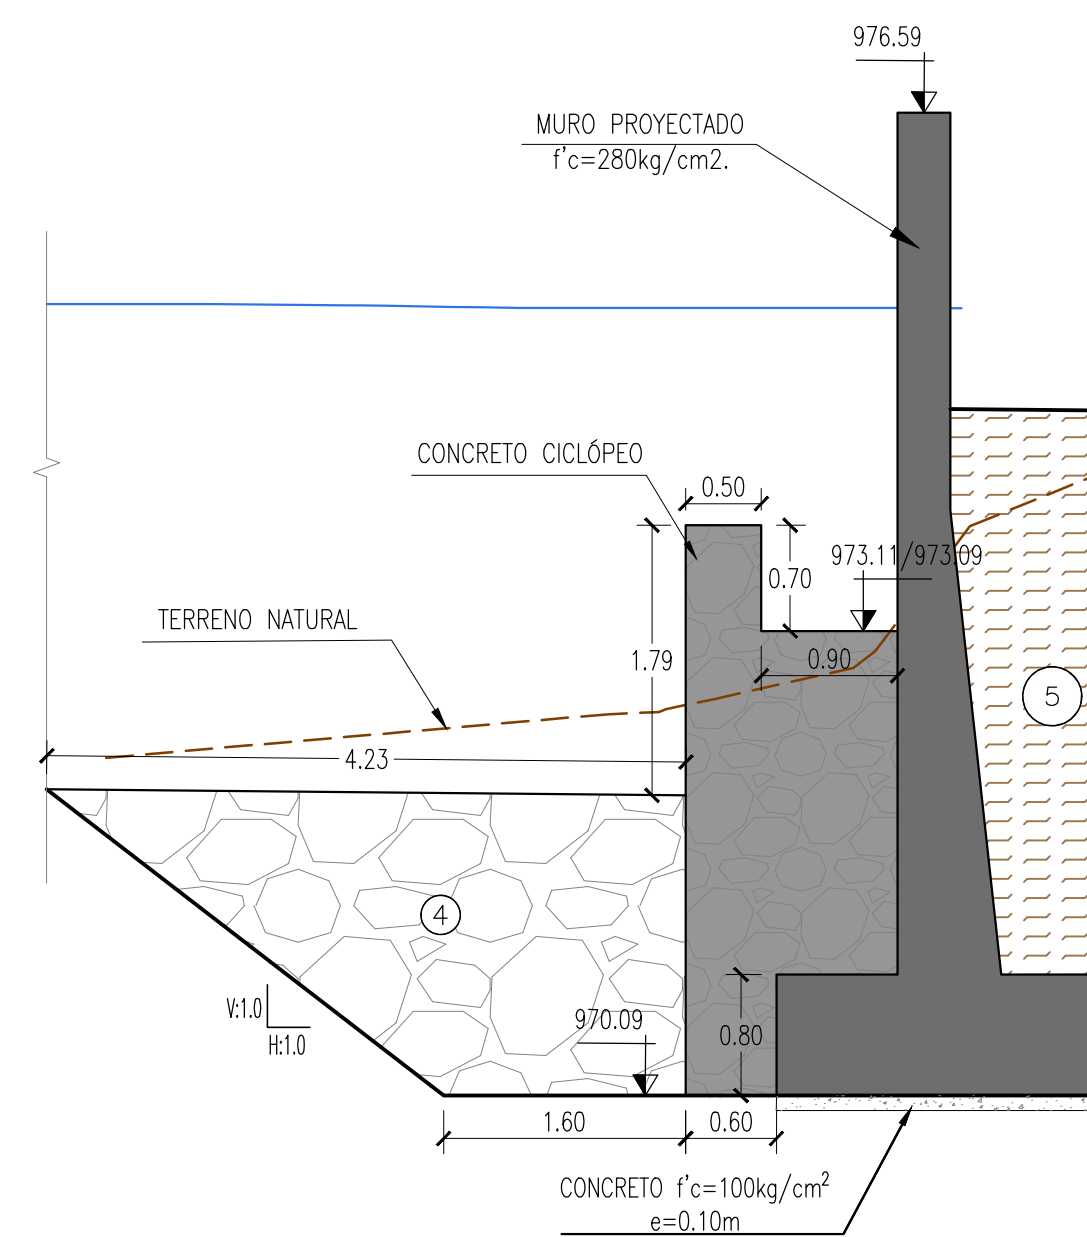


SECCIÓN 4-4
ESC.: 1:50

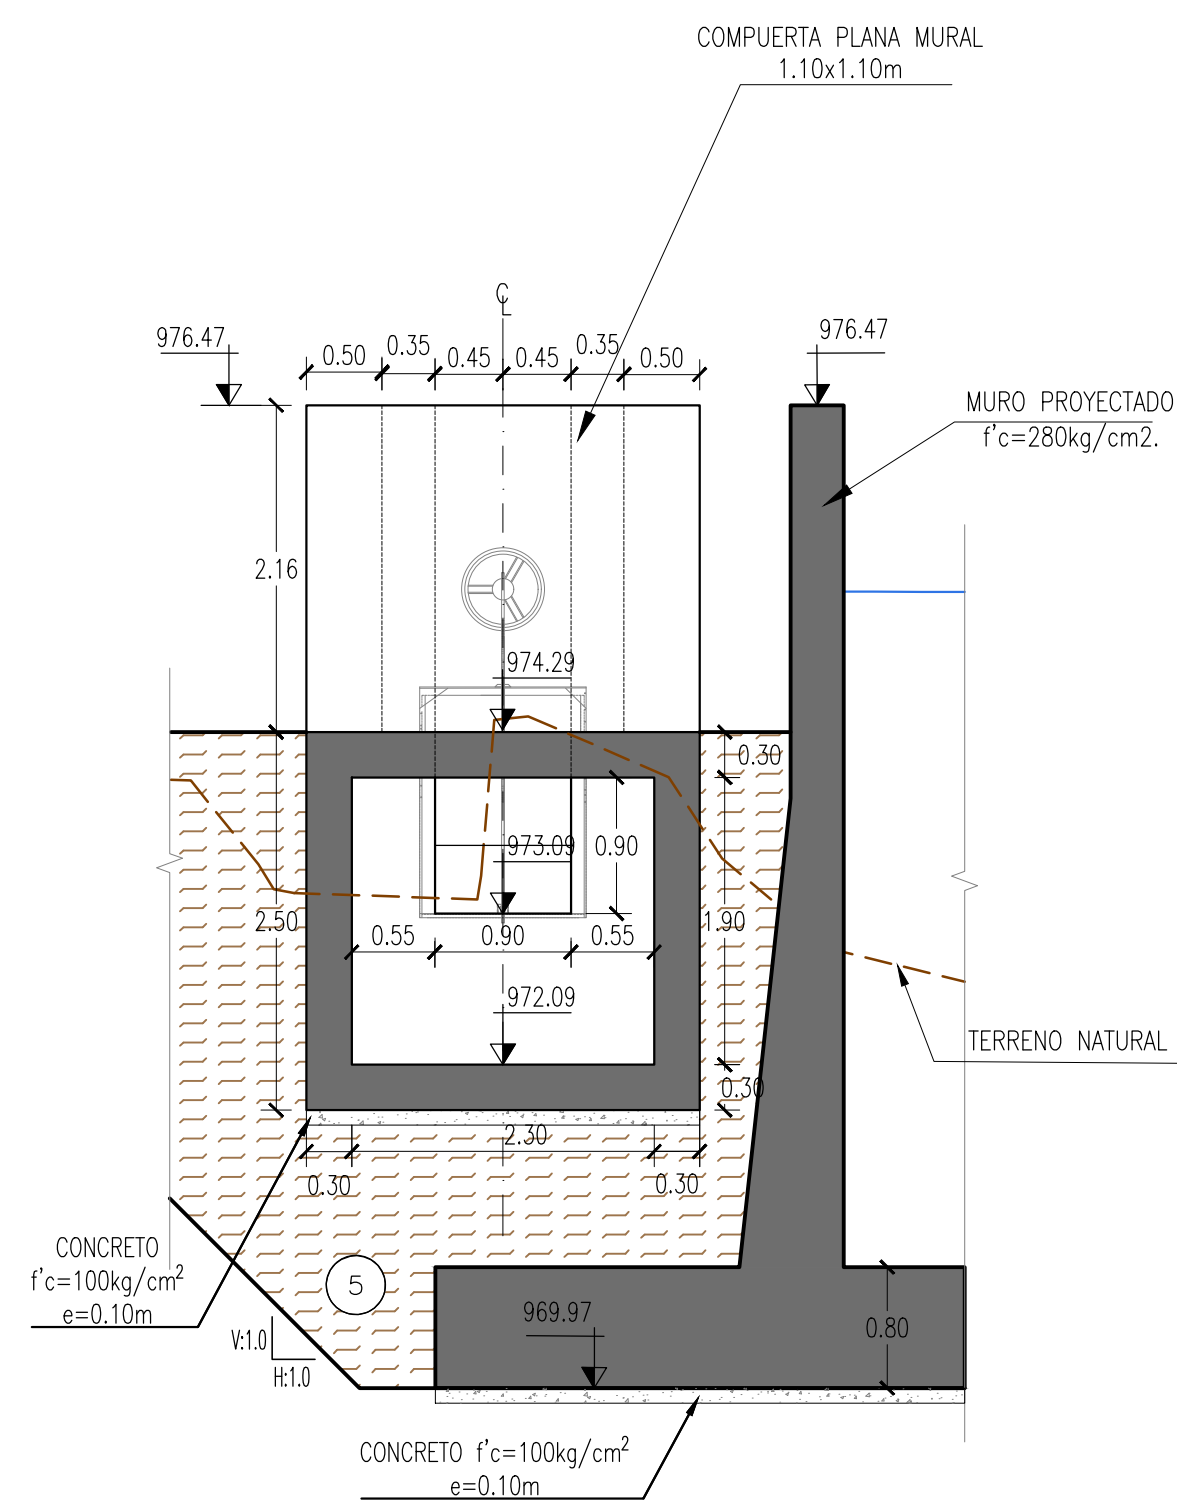

SECCIÓN 5-5
ESC.: 1:50

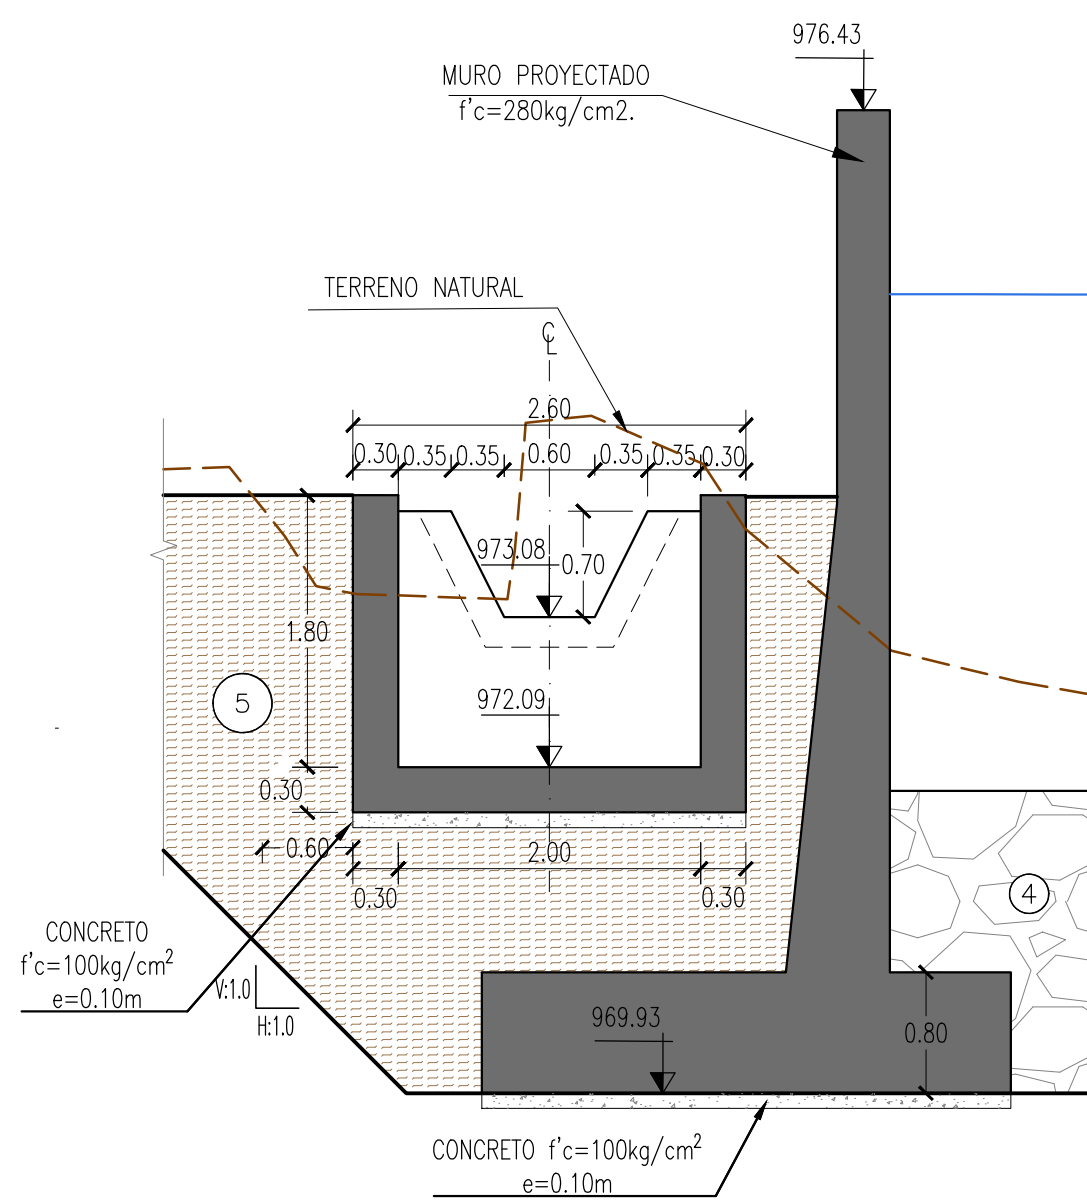

SECCIÓN 6-6
ESCALA: 1:50

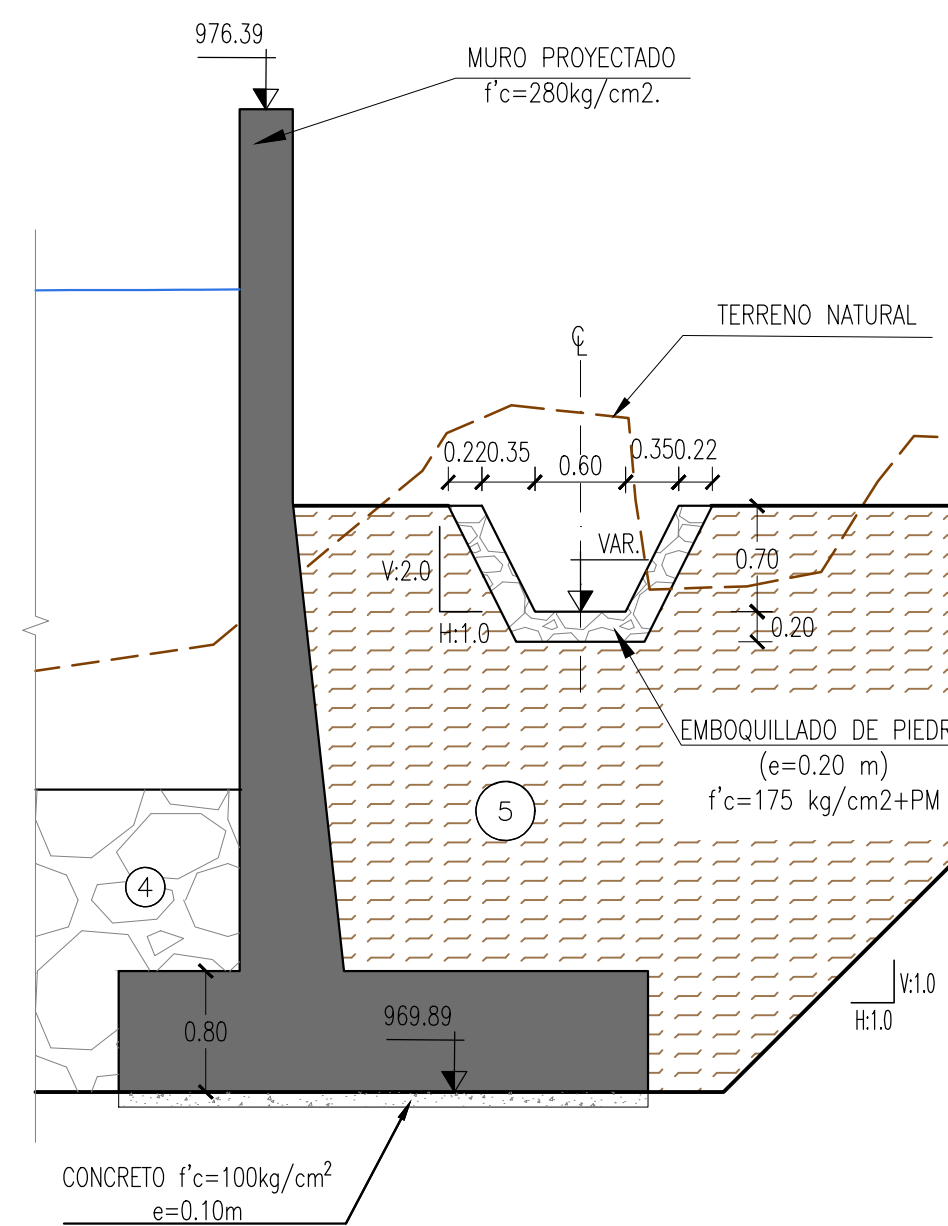

SECCIÓN 7-7
ESCALA: 1:50



NOTAS :

- 1.- ORIGINAL EN A-1
- 2.- DIMENSIONES EN METROS, SALVO INDICADO.
- 3.- USAR SÓLO DIMENSIONES INDICADAS EN EL PLANO.
- 4.- PARA ESPECIFICACIONES TÉCNICAS VER PLANO N° 400200-OHL001-502-XX-DR-HD-000620



PARA CONSTRUCCIÓN

FECHA: 17/03/2024.

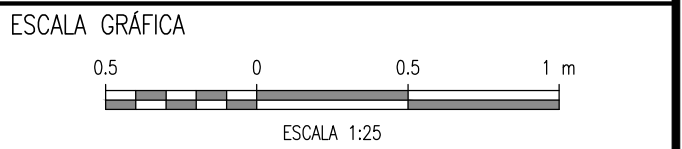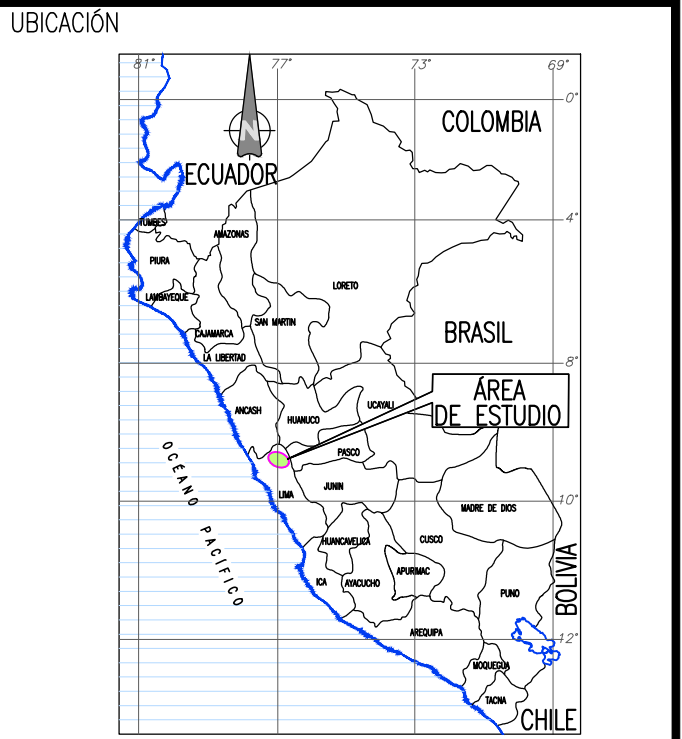

REV. N°	FECHA	DESCRIPCIÓN DE LA REVISIÓN	REVISADO	DIRECTOR
RO5	03.2024	EMITO PARA APROBACIÓN	ABB	AMG
RO4	01.2024	EMITO PARA APROBACIÓN	ABB	AMG
RO3	12.2023	EMITO PARA APROBACIÓN	ABB	AMG
RO2	11.2023	EMITO PARA APROBACIÓN	ABB	AMG
RO1	08.2023	EMITO PARA APROBACIÓN	ABB	AMG
RO0	05.2023	EMITO PARA APROBACIÓN	ABB	AMG

FECHA	FIRMA
26.02.24	
27.02.24	
28.02.24	
29.02.24	
01.03.24	



PROYECTO:
"ENTREGA DE LAS DEFENSAS
RIBEREÑAS DEL RÍO CAÑETE Y
DEL RÍO HUAURA (PAQUETE 5)"

PROYECTO:3
"CREACIÓN DEL SERVICIO DE PROTECCIÓN EN
LAS RIBERAS DEL RÍO HUAURA VULNERABLE
ANTE PELIGRO DE INUNDACIONES EN LAS
LOCALIDADES DE 5 DISTRITOS DE LA PROVINCIA
DE OYÓN Y 6 DISTRITOS DE LA PROVINCIA DE
HUAURA - DEPARTAMENTO DE LIMA"

PLANO :
SECCIONES
TOMA LATERAL 01
INTERFERENCIA I-15-DI-TL01

ESPECIALIDAD :
HIDRÁULICA

USO :
502 - Defensas ribereñas - parte 2

ZONA :
SAYÁN-HUAURA-LIMA

ESCALA :
1:25

FECHA :
05.03.2024

REV :
R05

CÓDIGO DEL PLANO :
400200-OHL001-502-XX-DR-HD-000985