
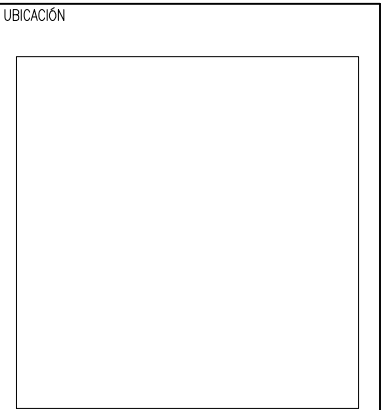


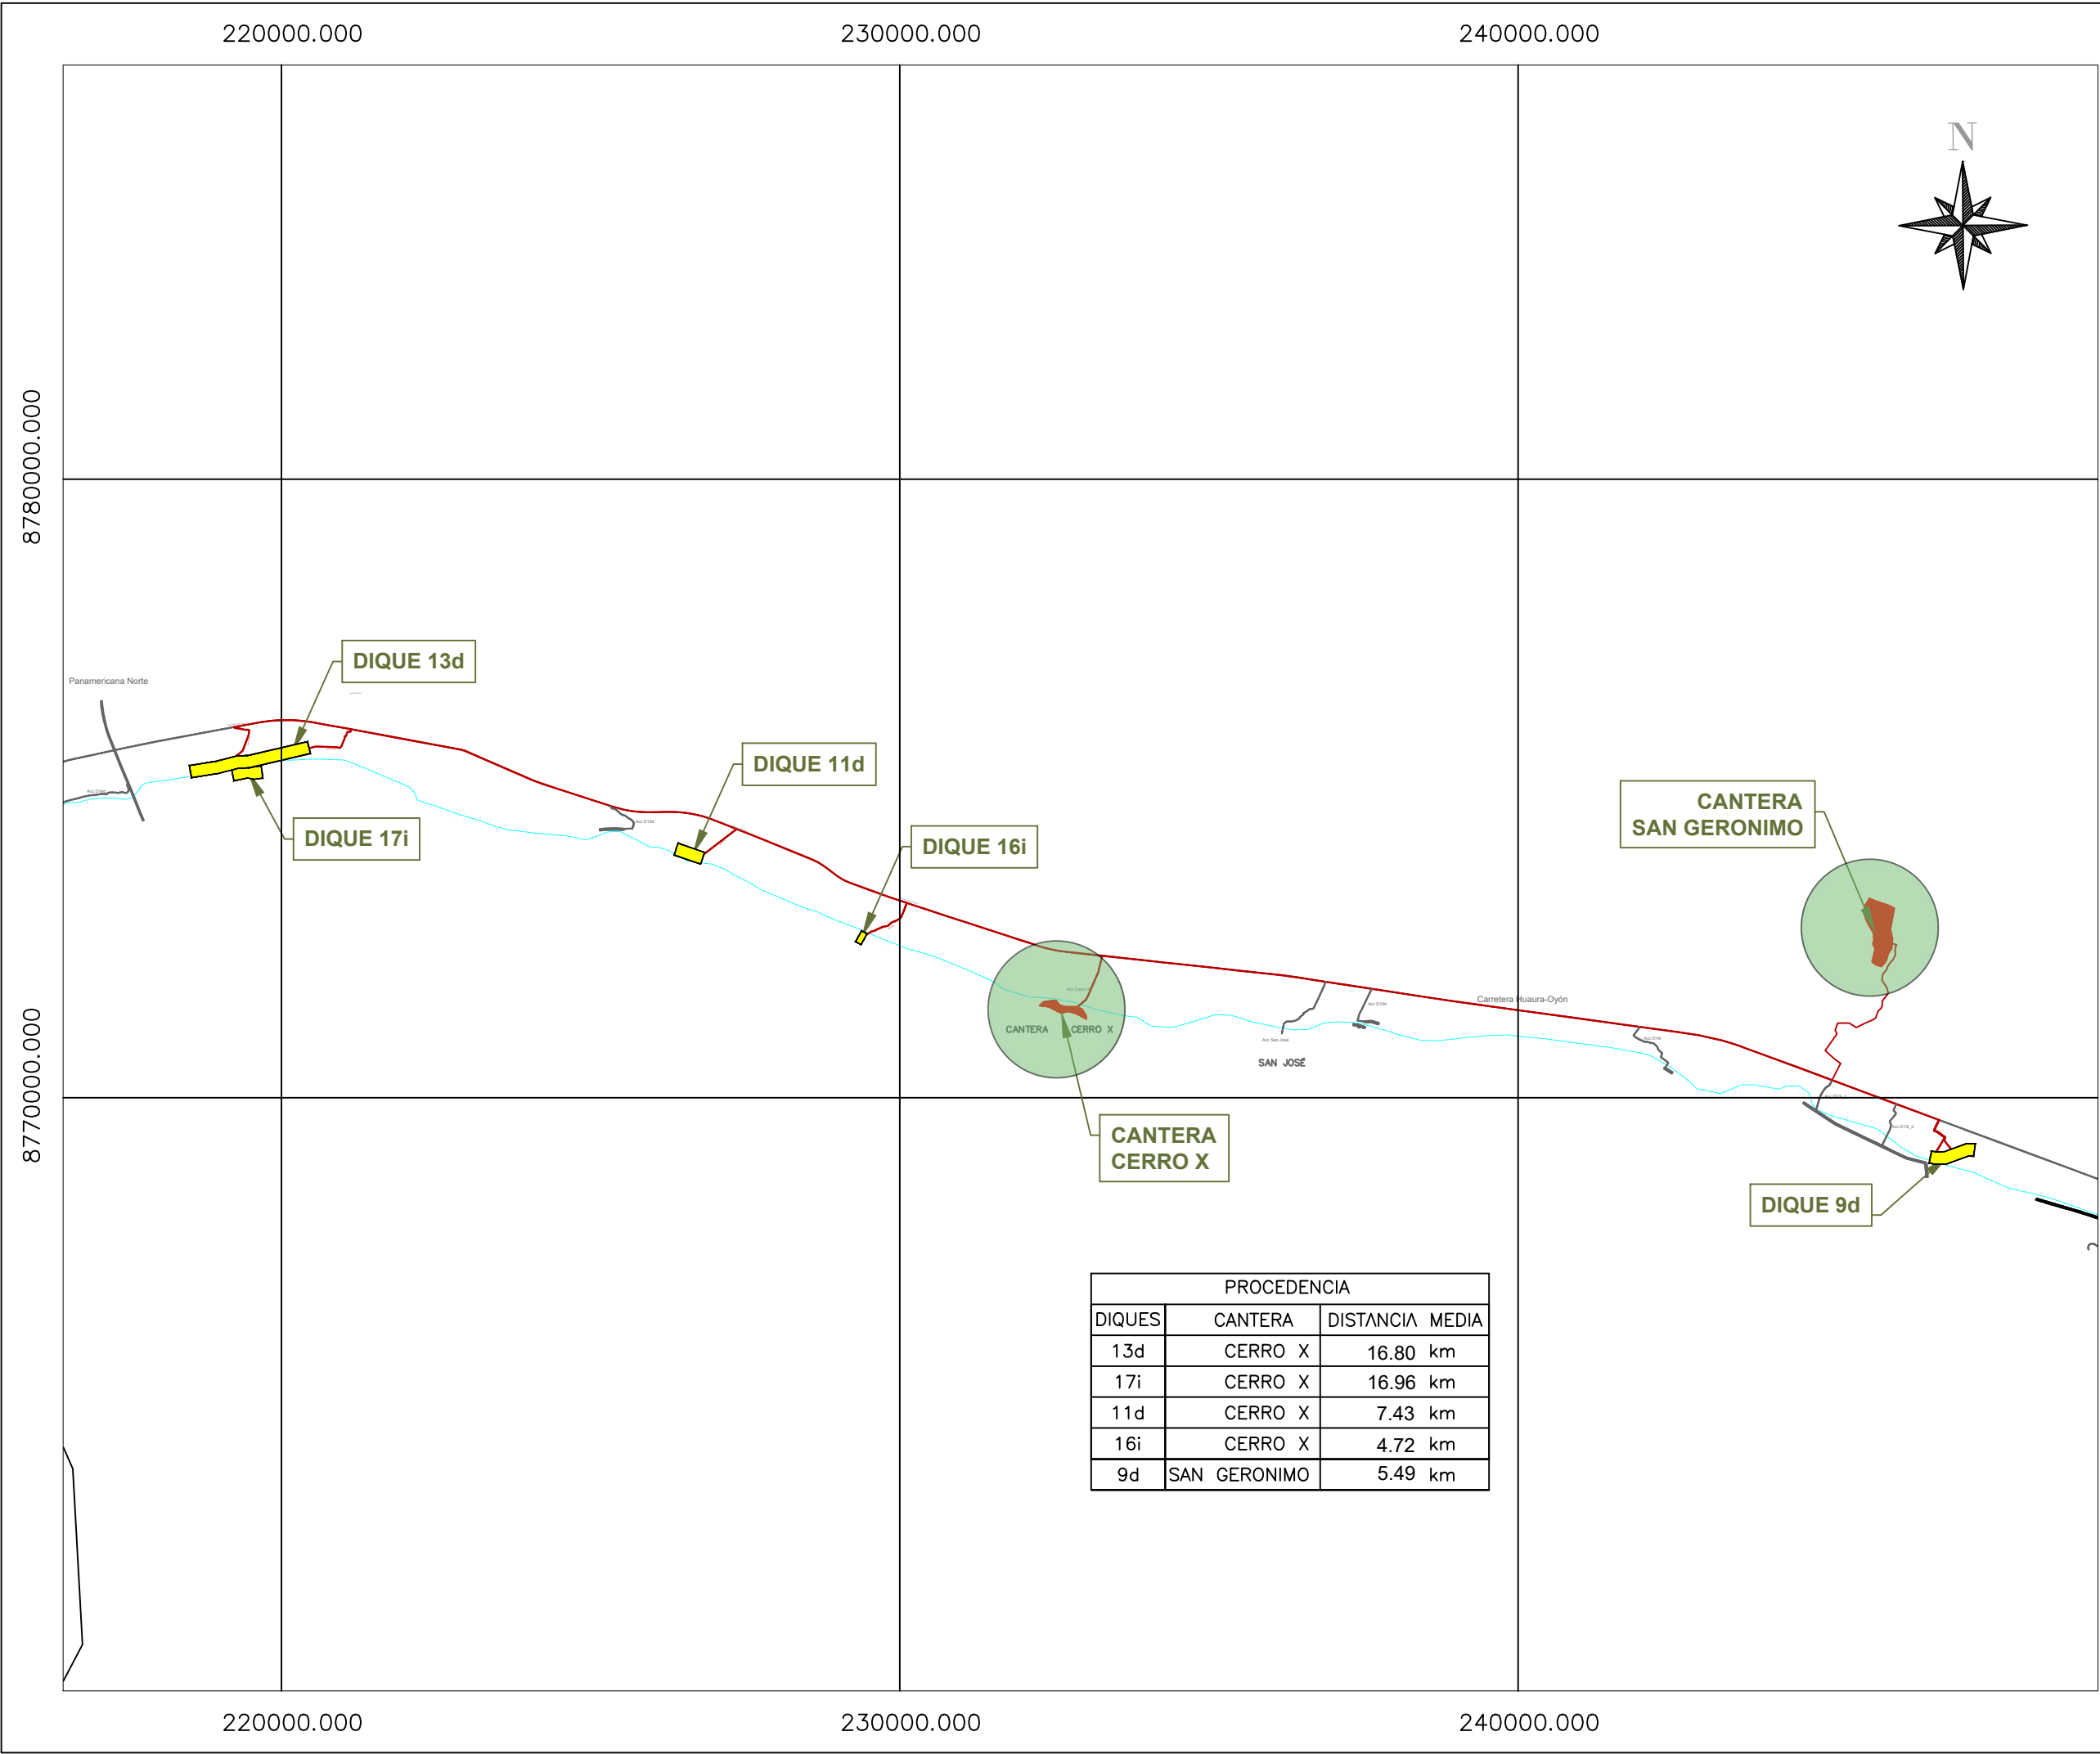


ESCALA GRAFICA

- LEYENDA
- Accesos
 - Diques
 - Río Cañete

REV	N°	FECHA	DESCRIPCION DE LA REVISION	REVISADO	DIRECTOR
-----	----	-------	----------------------------	----------	----------

	FECHA	FIRMA
DISEÑO :		
DIBUJO :		
REVISION :		
APROBACION :		
DIRECTOR DE PROYECTO :		

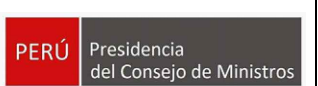



DEFENSAS RIBEREÑAS
RIO HUAURA

PLANO
PLANO CLAVE
DISTRIBUCION DE
CANTERAS POR DIQUES

ESPECIALIDAD :

USO :
ZONA :

ESCALA :	FECHA :	REV :
1/100000	13/07/21	00

CODIGO DEL PLANO :