



D:\UNEDRIE - OHLA GROUP S.A. TOPOGRAFIA\3.2.0. HUARMEY\3.2.0. PLANOS INTERNO HUARMEY\00 - GENERALES PARA PRESENTACION\400199-004-MDA-00-000 REV. E. HUARMEY ALTO.DWG

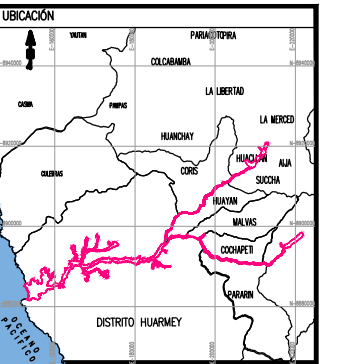

- LEYENDA**
- CANTERA AGREGADO
 - CANTERA ROCA
 - DME
 - CAMPAMENTO
 - PATIO DE MÁQUINAS
 - ACOPIO TEMPORAL
 - ÁREAS AUXILIARES DESESTIMADAS POR TYPISA
 - POLVORIN
 - FUENTE DE AGUA
 - VIA ASFALTADA
 - TROCHA
 - FAJA MARGINAL
 - ACCESO
 - PUENTE
 - DIQUE MARGEN DERECHO (MD)
 - DIQUE MARGEN IZQUIERDO (MI)
 - DIQUE TRANSVERSAL

NOTAS:
1. TODAS LAS DIMENSIONES ESTÁN DADAS EN METROS, A MENOS QUE SE INDIQUE OTRA UNIDAD.
2. TODAS LAS ELEVACIONES ESTÁN DADAS EN METROS SOBRE EL NIVEL DEL MAR (m.s.n.m.) Y CORRESPONDEN A ELEVACIONES ABSOLUTAS SOBRE EL NIVEL DEL MAR.
3. SISTEMA DE COORDENADAS UTM, DATUM WGS84, ZONA 18S.

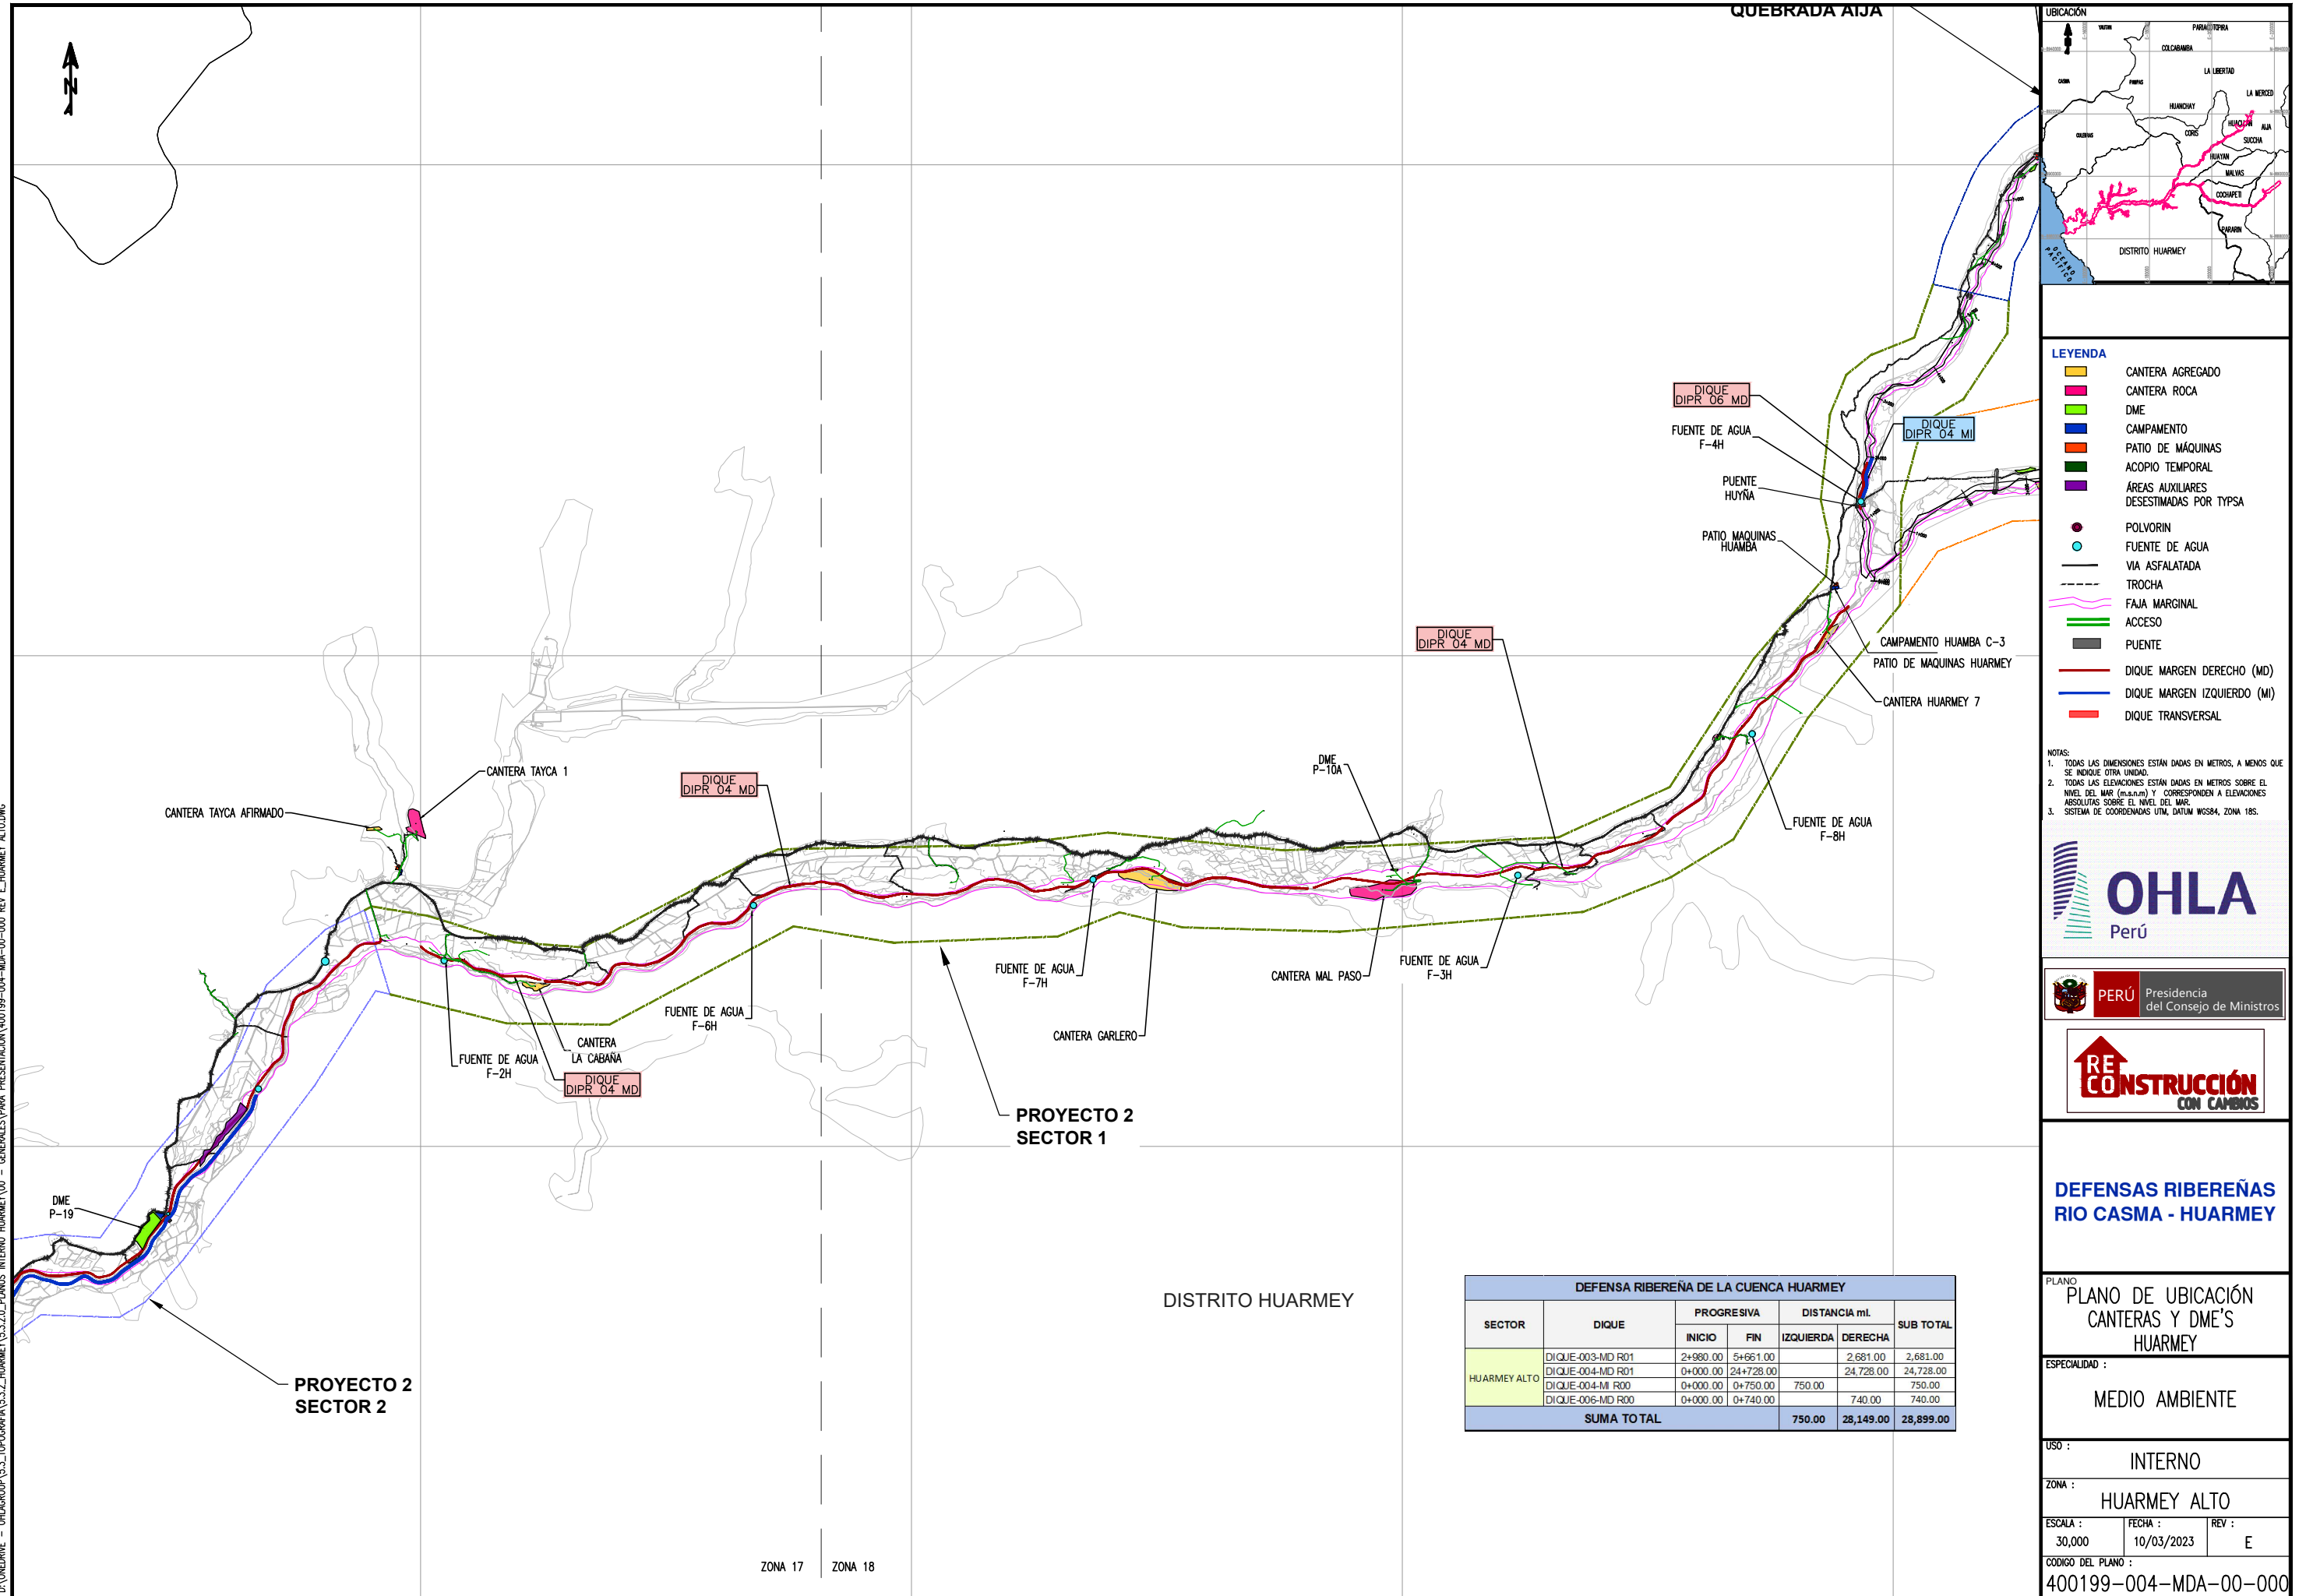

DEFENSAS RIBEREÑAS RIO CASMA - HUARMEY

PLANO
PLANO DE UBICACIÓN
CANTERAS Y DME'S
HUARMEY

ESPECIALIDAD :
MEDIO AMBIENTE

USO :
INTERNO

ZONA :
HUARMEY ALTO

ESCALA :
30,000

FECHA :
10/03/2023

REV :
E

CODIGO DEL PLANO :
400199-004-MDA-00-000

DEFENSA RIBEREÑA DE LA CUENCA HUARMEY					
SECTOR	DIQUE	PROGRESIVA		DISTANCIA mI.	
		INICIO	FIN	IZQUIERDA	DERECHA
HUARMEY ALTO	DIQUE-003-MD R01	2+980.00	5+661.00		2,681.00
	DIQUE-004-MD R01	0+000.00	24+728.00		24,728.00
	DIQUE-004-MI R00	0+000.00	0+750.00	750.00	750.00
	DIQUE-006-MD R00	0+000.00	0+740.00		740.00
SUMA TOTAL				750.00	28,149.00

28,899.00