

PROYECTO : "PAQUETE 4: ENTREGA DE LAS DEFENSAS RIBEREÑAS DE LOS RÍOS CASMA Y HUARMEY"
CONTRATO : P1- OPERADOR DE CANTERAS HUARMEY
CODIGO DE PROYECTO : 2501291 **REGISTRO N°** : T1-HA-006
UBICACIÓN : HUARMEY SECTOR 1 PARTE ALTA **FECHA** : 15/07/2023
PLANO DE REFERENCIA : CO-PE-1PE406-GE-D-080-VAL-10-004 - 1,2 **PROGRESIVA** :
DESCRIPCIÓN GENERAL : HABILITACION DE ACCESO A PLATAFORMA 5, 6 Y 7 PK 0+000 AL PK 0+465

INSPECCION TOPOGRAFICA

ITEM	DESCRIPCION TOPOGRAFICA	NOTAS	CONFORME	NO CONFORME
001	Marcos preliminares	Verificado	☒	☐
002	Línea base de topografía	Verificado	☒	☐
003	Nivelación de los Rellenos	N/A	☐	☐
004	Nivelación final de los Rellenos	N/A	☐	☐
005	Layout de estacas	Delimitado	☒	☐
006	Nivelación de la excavación	N/A	☐	☐
007	Nivelación final de la excavación	N/A	☐	☐
008	Niveles y geometría	Conforme	☒	☐
009	Revisión de limpieza y remoción	N/A	☐	☐
010	Verificación de equipo topográfico	Verificado	☒	☐
011	Certificado de Calibración	Conforme	☒	☐



OBSERVACIONES:

SE ADJUNTA PLANO: CO-PE-1PE406-GE-D-080-VAL-10-004 - 1,2

LONIGTUD: 465.00 m



Ing. Pascual Covenas Silva
 JEFE DE TOPOGRAFIA
 CIP. 306278
 CONSORCIO CANTERAS RIOS CASMA - HUARMEY
OHLA Rosada

AREA:

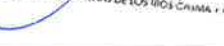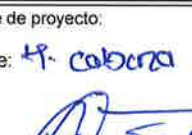Subcontratista: Nombre:  Cargo:  Fecha:  Hernán Ayulo Li INGENIERO RESIDENTE CONSORCIO CANTERAS RIOS CASMA - HUARMEY OHLA Rosada PERU	Contratista: Nombre:  Cargo:  Fecha:  Ing. Mikel E. Megal RESIDENTE DE OBRAS CIP 21 3298 DEFENSAS RIBEREÑAS DE LOS RÍOS CASMA - HUARMEY	Supervisión de Calidad: Nombre:  Cargo:  Fecha:  GROUER DENES RODRIGUEZ SALINAS INGENIERO CIVIL Rut: CIP N° 67445	Gerente de proyecto: Nombre:  Cargo:  Fecha:  Gerente de proyecto CIP: 21197
---	---	---	--

PROYECTO	:	"PAQUETE 4: ENTREGA DE LAS DEFENSAS RIBEREÑAS DE LOS RÍOS CASMA Y HUARMEY"		
CONTRATO	:	P1- OPERADOR DE CANTERAS HUARMEY		
CODIGO DE PROYECTO	:	2501291	REGISTRO N° :	T1-HA-006
UBICACIÓN	:	HUARMEY SECTOR 1 PARTE ALTA	FECHA :	15/07/2023
PLANO DE REFERENCIA	:	CO-PE-1PE406-GE-D-080-VAL-10-004 - 1,2	PROGRESIVA :	
DESCRIPCIÓN GENERAL	:	HABILITACION DE ACCESO A PLATAFORMA 5, 6 Y 7 PK 0+000 AL PK 0+465		

ESQUEMA TOPOGRÁFICO:

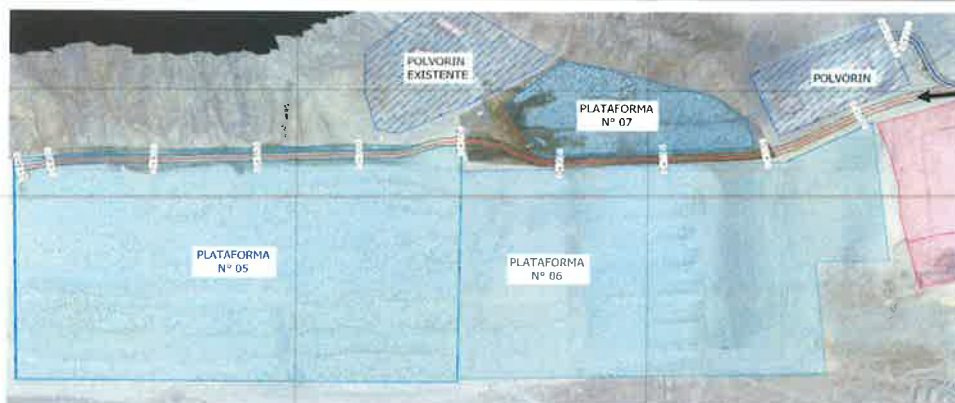

Acceso a Plataforma 5,
6 y 7
L= 465.00m

[illegible]

OBSERVACIONES:	SE ADJUNTA PLANO: CO-PE-1PE406-GE-D-080-VAL-10-004 - 1,2
----------------	--

Longitud: 465.00 m

Ing. Pascual Covenas Silva
JEFE DE TOPOGRAFIA
CIP. 306278
CONSORCIO CANTERAS RIOS CASMA - HUARMAY
CHLA Rosada

Subcontratista:

Nombre:

Cargo: **Hernán Ayulo Li**
 Fecha: **INGENIERO RESIDENTE**
 Firms: **CONSORCIA CANTERAS RIOS CASNA - HUARMAYO**
OHLA **Posada**
PERU

Contratista:


Firma:

Supervisión de Calidad:

Nombre:

Cargo: Profesor
 Fecha: _____
 Firma: _____
 RODER DENES
 RIGUEZ SALINAS
 INGENIERO CIVIL
 CIP N° 67445

Gerente de proyecto:

Nombre:

Cargo: 
Fecha: 
Firma: 

Let. Nigto

8892900.00

164400.00

164700.00

165000.00

8892600.00

8892300.00

ACCESOS POR VALORIZAR				
ITEM	DESCRIPCION	PK INICIO	PK FINAL	LONGITUD
1	ACCESO A DME	0+000.00	0+064.00	64.00 m
2	ACCESO A PLATAFORMA N°5, 6 y N°7	0+000.00	0+465.00	465.00 m
TOTAL				529.00 m

ACCESO VALORIZADOS
ACCESO POR VALORIZAR

POLVORIN
EXISTENTE

POLVORIN

PLATAFORMA
N° 07

DME

PLATAFORMA
N° 05

PLATAFORMA
N° 06

ING. PASCUAL COVEÑAS
RESIDENTE DE CHIRAZ
CIP 2.1298
CANTONAS RESERVA DE LOS RIOS CASMA - HUARMAY

Ing. Pascual Coveñas Silva
JEFE DE TOPOGRAFIA
GIP 308378
CONSORCIO CANTERAS RIOS CASMA - HUARMAY
OHLA Rosada

Hernán Ayulo
INGENIERO RESIDENT
CONSORCIO CANTERAS RIOS CASMA - HUARMAY
OHLA Rosada
PERU

PLANTA GENERAL
ESCALA 1:1500

164400.00

164700.00

165000.00

8892900.00

8892600.00

8892300.00



GROBER DENES
RODRIGUEZ SALINAS
INGENIERO CIVIL
CIP N° 67445

REV	FECHA	DESCRIPCION DE LA REVISION	REVISADO	DIRECTOR
R00	07.2023	EMITIDO PARA APROBACION	MH	JC
FECHA FIRMA				
DISEÑO :		Pascual Coveñas	13.07.2023	
DIBUJO :		Peter Marcelo	13.07.2023	
REVISION :		Max Huaman	13.07.2023	
APROBACION :		Hernan Ayulo	13.07.2023	
DIRECTOR DE PROYECTO :		José Cabello	13.07.2023	

CONSORCIO CANTERAS RIOS CASMA - HUARMAY
OHLA Rosada
Peru

PERU
Presidencia
del Consejo de Ministros

RECONSTRUCCION
CON CAMBIOS

PROYECTO:
"ENTREGA DE LAS DEFENSAS
RIBEREÑAS DE LOS RIOS CASMA
Y HUARMAY (PAQUETE 4)"

"OPERACION Y EXPLOTACION DE LA CANTERA
DE ROCA CUENCA HUARMAY"

PLANO
PLANTA GENERAL
ACCESOS EN CANTERA
TAYCA

ESPECIALIDAD:
TOPOGRAFIA

GENERAL


ZONA:
RIO HUARMAY-HUARMAY-ANCASH

ESCALA:
INDICADAS

FECHA:
13.07.2023


REV:
R00

CODIGO DEL PLANO:
CO-PE-1PE406-GE-D-080-VAL-10-004-1

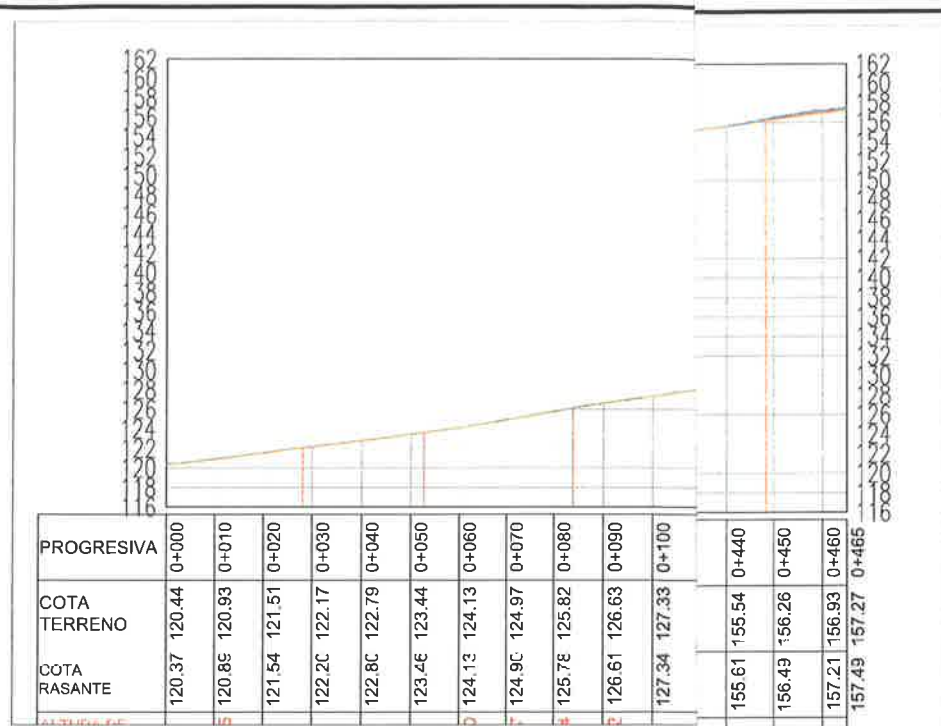

PROGRESIVA	0+000	0+010	0+020	0+030	0+040	0+050	0+060	0+070	0+080	0+090	0+100	0+440	0+450	0+460	0+465

PERFIL LONGITUDINAL - HABILITACION
ESCALA 1:750

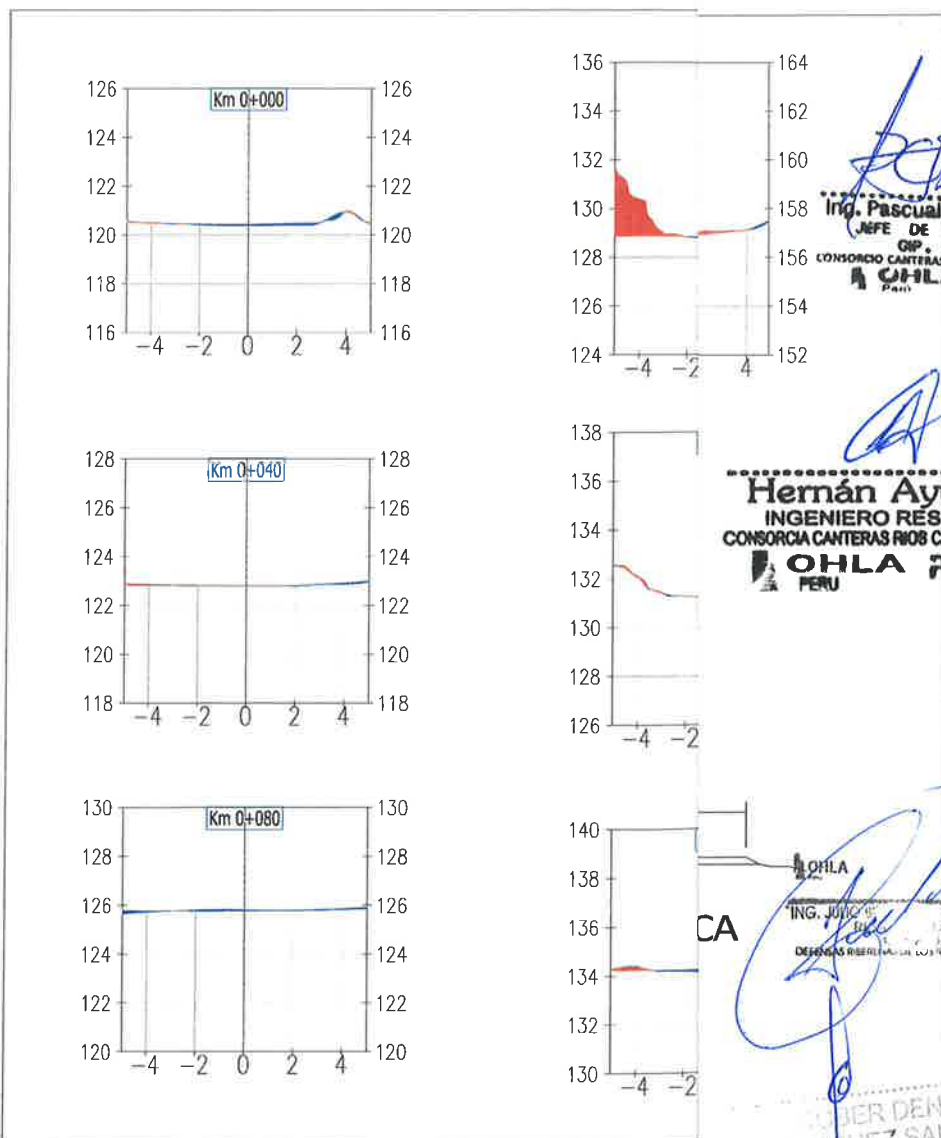

SECCIONES TRANSVERSALES - HABILITACION
ESCALA 1:150



REV. N°	FECHA	DESCRIPCION DE LA REVISION	REVISADO	DIRECTOR
01	07.2023	EMITIDO PARA APROBACION	MH	JC



PROYECTO:
"ENTREGA DE LAS DEFENSAS
RIBEREÑAS DE LOS RIOS CASMA
Y HUARMEY (PAQUETE 4)"

"OPERACION Y EXPLOTACION DE LA CANTERA
DE ROCA CUENCA HUARMEY"

PLANO
HABILITACION DE ACCESO
A PLATAFORMA 5, 6 Y 7
TAYCA

ESPECIALIDAD:
TOPOGRAFIA

USO:
GENERAL

ZONA:
RIO HUARMEY-HUARMEY-ANCASH

ESCALA:
INDICADAS

FECHA:
13.07.2023

REV:
R00

CODIGO DEL PLANO:
CO-PE-1PE406-GE-D-080-VAL-10-004-2