

PROYECTO	:	"PAQUETE 4: ENTREGA DE LAS DEFENSAS RIBEREÑAS DE LOS RÍOS CASMA Y HUARMEY"		
CONTRATO	:	P1- OPERADOR DE CANTERAS HUARMEY		
CODIGO DE PROYECTO	:	2501291	REGISTRO N° :	T1-LB-DME-011
UBICACIÓN	:	HUARMEY SECTOR 1 PARTE ALTA	FECHA :	25/10/2023
PLANO DE REFERENCIA	:	CO-PE-1PE406-GE-D-137-VAL-13-015	PROGRESIVA :	16+500
DESCRIPCIÓN GENERAL	:	6.3 Conformacion de DME - DME02- TAYCA		

INSPECCION TOPOGRAFICA

ITEM	DESCRIPCION TOPOGRAFICA	NOTAS	CONFORME	NO CONFORME
001	Marcos preliminares	Verificado	☒	☐
002	Línea base de topografía	Verificado	☒	☐
003	Nivelación de los Rellenos	N/A	☐	☐
004	Nivelación final de los Rellenos	N/A	☐	☐
005	Layout de estacas	Delimitado	☒	☐
006	Nivelación de la excavación	N/A	☐	☐
007	Nivelación final de la excavación	N/A	☐	☐
008	Niveles y geometría	Conforme	☒	☐
009	Revisión de limpieza y remoción	N/A	☐	☐
010	Verificación de equipo topográfico	Verificado	☒	☐
011	Certificado de Calibración	Conforme	☒	☐

OBSERVACIONES: SE ADJUNTA PLANO : CO-PE-1PE406-GE-D-137-VAL-13-015

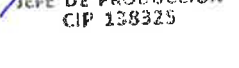
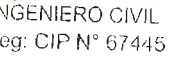
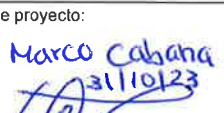
VOLUMEN: MATERIAL PROCEDENTE DE CANTERA TAYCA 1


ACUMULADO ANTERIOR: 69,019.55 m³

AVANCE MENSUAL: 8,161.82 m³


ACUMULADO ACTUAL: 77,181.37 m³

OHLA
Ing. Pascual Covenas Silva
JEFE DE TOPOGRAFIA
GIP. 306278
CONSORCIO CANTERAS RIOS CASMA - HUARMEY
OHLA Pasada

Subcontratista: Nombre:  Cargo: RESIDENTE DE OBRA Fecha: 31/10/23 Firma:  OHLA Pasada	Contratista: Nombre:  Cargo: JEFE DE PRODUCCIÓN Fecha: 31/10/23 Firma:  OHLA Pasada	Supervisión ARCC: Nombre:  Cargo: INGENIERO CIVIL Fecha: 31/10/23 Firma:  Reg: CIP N° 67445	Gerente de proyecto: Nombre: Marco Cabana Cargo:  Fecha: 31/10/23 Firma: 
--	--	--	--

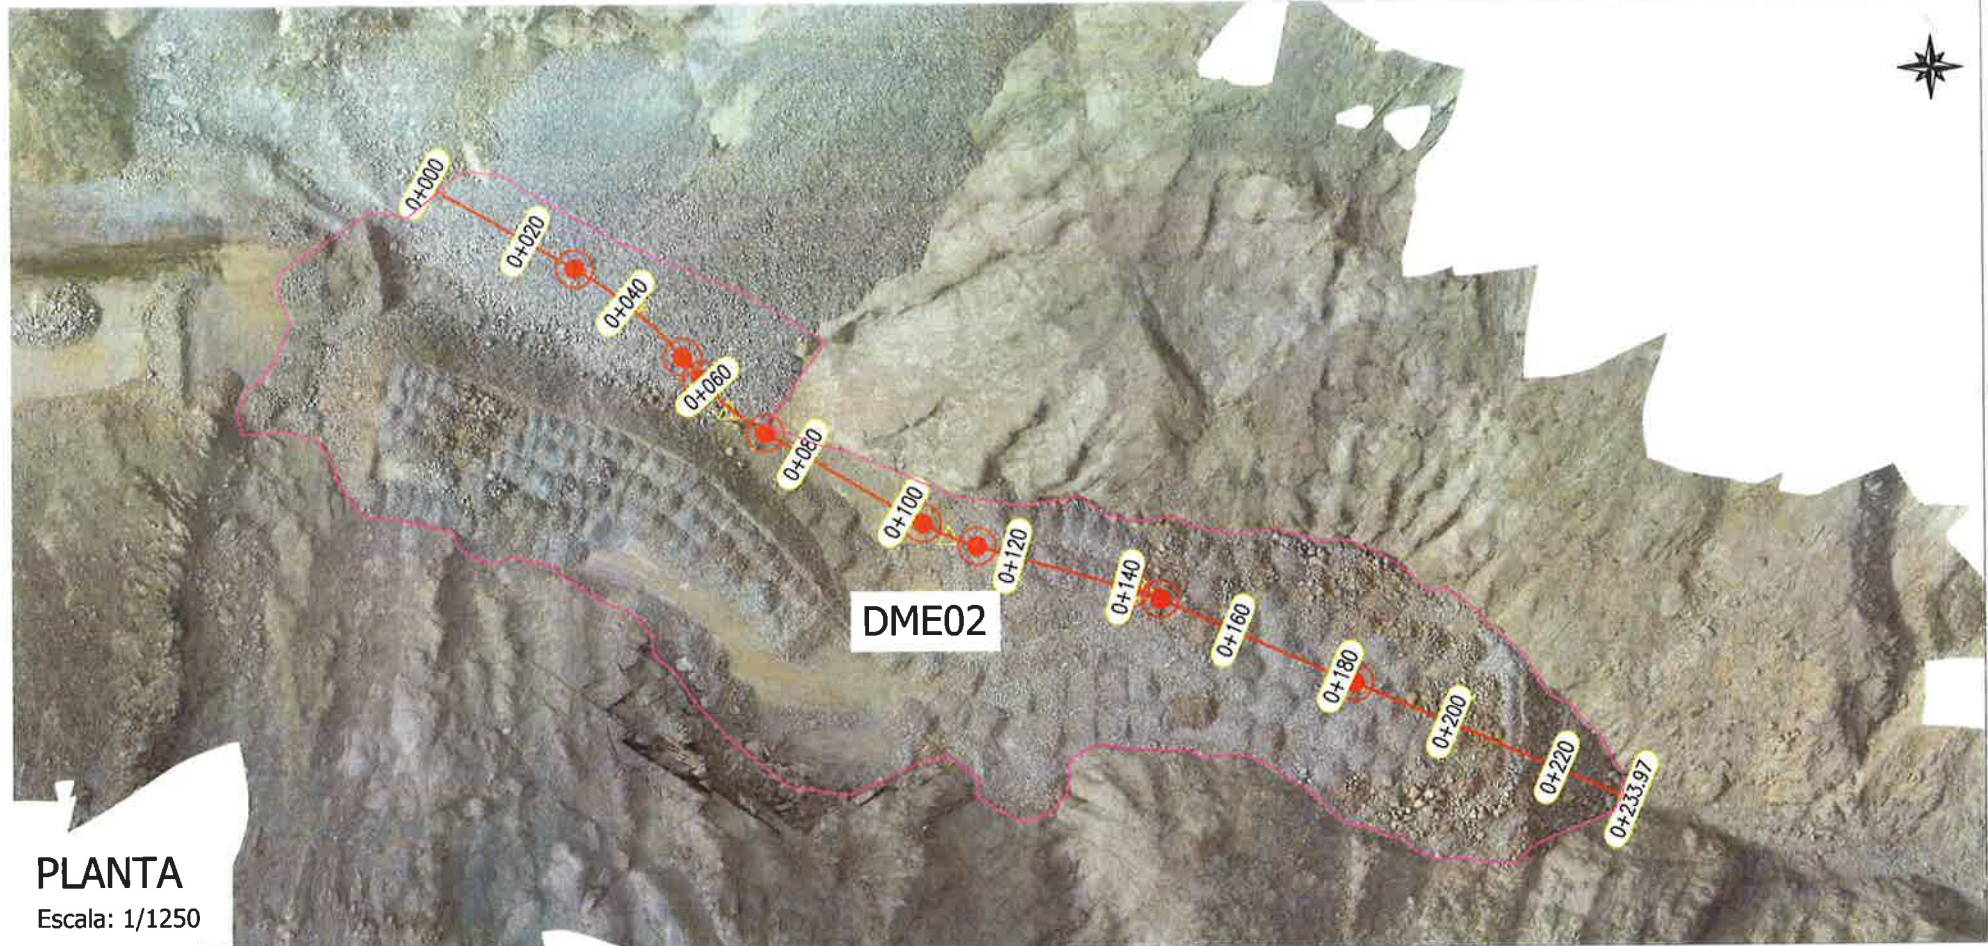

PLANTA
Escala: 1/1250

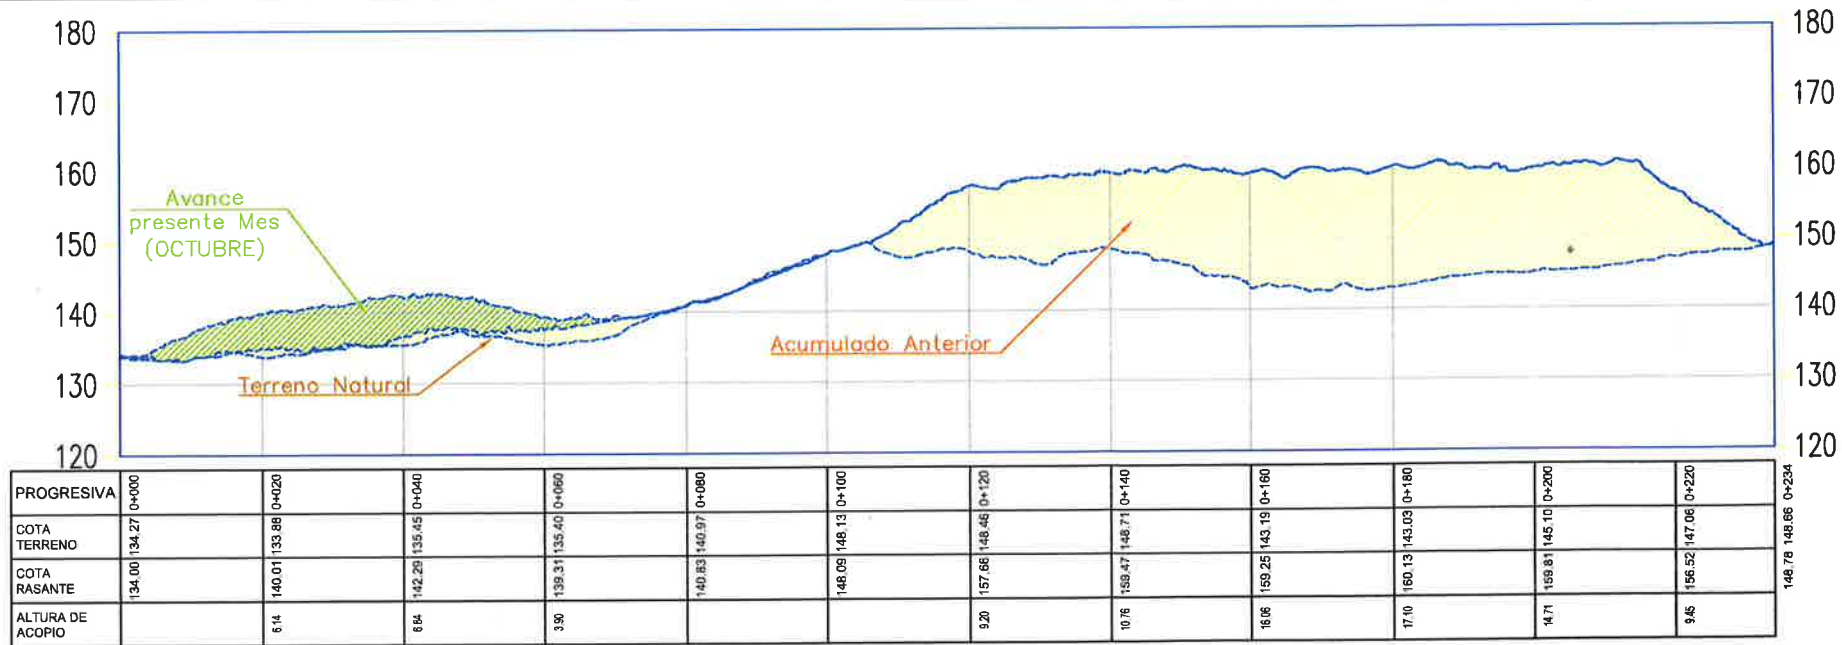

PROGRESIVA	0+000	0+020	0+040	0+060	0+080	0+100	0+120	0+140	0+160	0+180	0+200	0+220	0+234
ALTURA DE ACOPIO		6.14		6.64		3.90		9.20		10.76		9.45	

PERFIL LONGITUDINAL
ESCALA 1:250

N° PARTIDA	DESCRIPCIÓN	UNIDAD DE MEDIDA	ACUMULADO ANTERIOR	AVANCE MENSUAL	ACUMULADO ACTUAL
6.30	COMFORMACION DE DME	M3	69,019.55	8,161.82	77,181.37



REV	FECHA	DESCRIPCION DE LA REVISION	REVISADO	DIRECTOR
001	25.10.2023	EMITIDO PARA APROBACION	MH	JC

JEFFERSON DAVID ZUKOETA SANCHEZ
JEFE DE PRODUCCION
CIP 138325

Ing. Fernando Emilio Fuentes Fernandez
CIP: 141122
RESIDENTE DE OBRA
CONSORCIO CANTERAS RIOS CASMA - HUARMEY

Ing. Pascual Coveñas Silva
JEFE DE TOPOGRAFIA
CIP: 306278
CONSORCIO CANTERAS RIOS CASMA - HUARMEY

CONSORCIO CANTERAS RIOS CASMA - HUARMEY

CONSORCIO CANTERAS RIOS CASMA - HUARMEY
OHLA Pasada
Perú

PERU Presidencia del Consejo de Ministros

RECONSTRUCCIÓN
CON CAMBIOS

PROYECTO:
"ENTREGA DE LAS DEFENSAS
RIBEREÑAS DE LOS RÍOS CASMA
Y HUARMEY (PAQUETE 4)"

ESPECIALIDAD:
TOPOGRAFIA

USO:
GENERAL

ZONA:
RIO HUARMEY-HUARMEY-ANCASH

ESCALA:
INDICADAS

FECHA:
25.10.2023

REV:
R00

CÓDIGO DEL PLANO:
CO-PE-1PE406-GE-D-137-VAl-13-015