


PROYECTO	:	"PAQUETE 4: ENTREGA DE LAS DEFENSAS RIBEREÑAS DE LOS RÍOS CASMA Y HUARMEY"		
CONTRATO	:	P1- OPERADOR DE CANTERAS HUARMEY		
CODIGO DE PROYECTO	:	2501291	REGISTRO N° :	T1-RT-041
UBICACIÓN	:	HUARMEY SECTOR 1 PARTE ALTA	FECHA :	15/11/2024
PLANO DE REFERENCIA	:	CO-PE-1PE406-GE-RT-426-VAL-26-001	PROGRESIVA :	16+500
DESCRIPCIÓN GENERAL	:	505.A Transporte de material interno para acopio ≤ 1km (incluye carguio)		
		505.A1 Transporte de material interno para acopio > 1km		

ESQUEMA TOPOGRÁFICO:

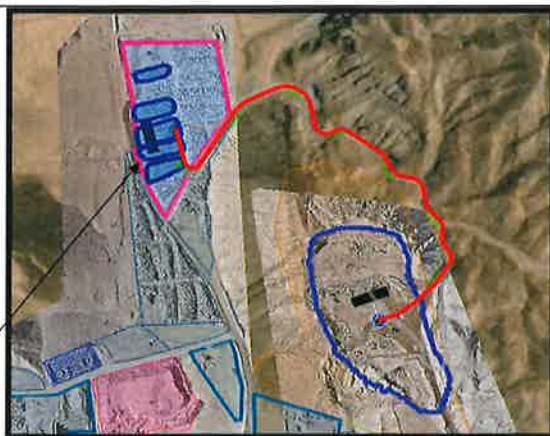

LONGITUD DE RUTA: 0.754 Km

[illegible]

OBSERVACIONES:

505.A Transporte de material interno para acopio $\leq 1\text{km}$ (incluye carguio)

505.A1 Transporte de material interno para acopio > 1km

DESDE CANTERA TAYCA HACIA PLATAFORMA N°2

LONGITUD DE RUTA: 0.754 Km

SILVIO PAUCAR FLORES
COORDINADOR DE TOPOGRAFIA
DEFENSAS RIVERENAS DE LOS RIOS CASMA Y HUACREY

Ing. Pascual Covenas Silva
JEFE DE TOPOGRAFIA
GP. 306278
CONSORCIO CANTARRAS RIOS CASABA - HUARMAY
CIMA Posada

Subcontratista:

Nombre:

Cargo:

Fecha:

Firma:

Contratista:

Nombre:

Cargo:

Fecha:

Firma:

Supervisión de Calidad:

Nombre:

Cargill

Février

Firma:


Gerente de Proyecto:

Nombre:

Arq.
Cargo

Fecha:

Firma:

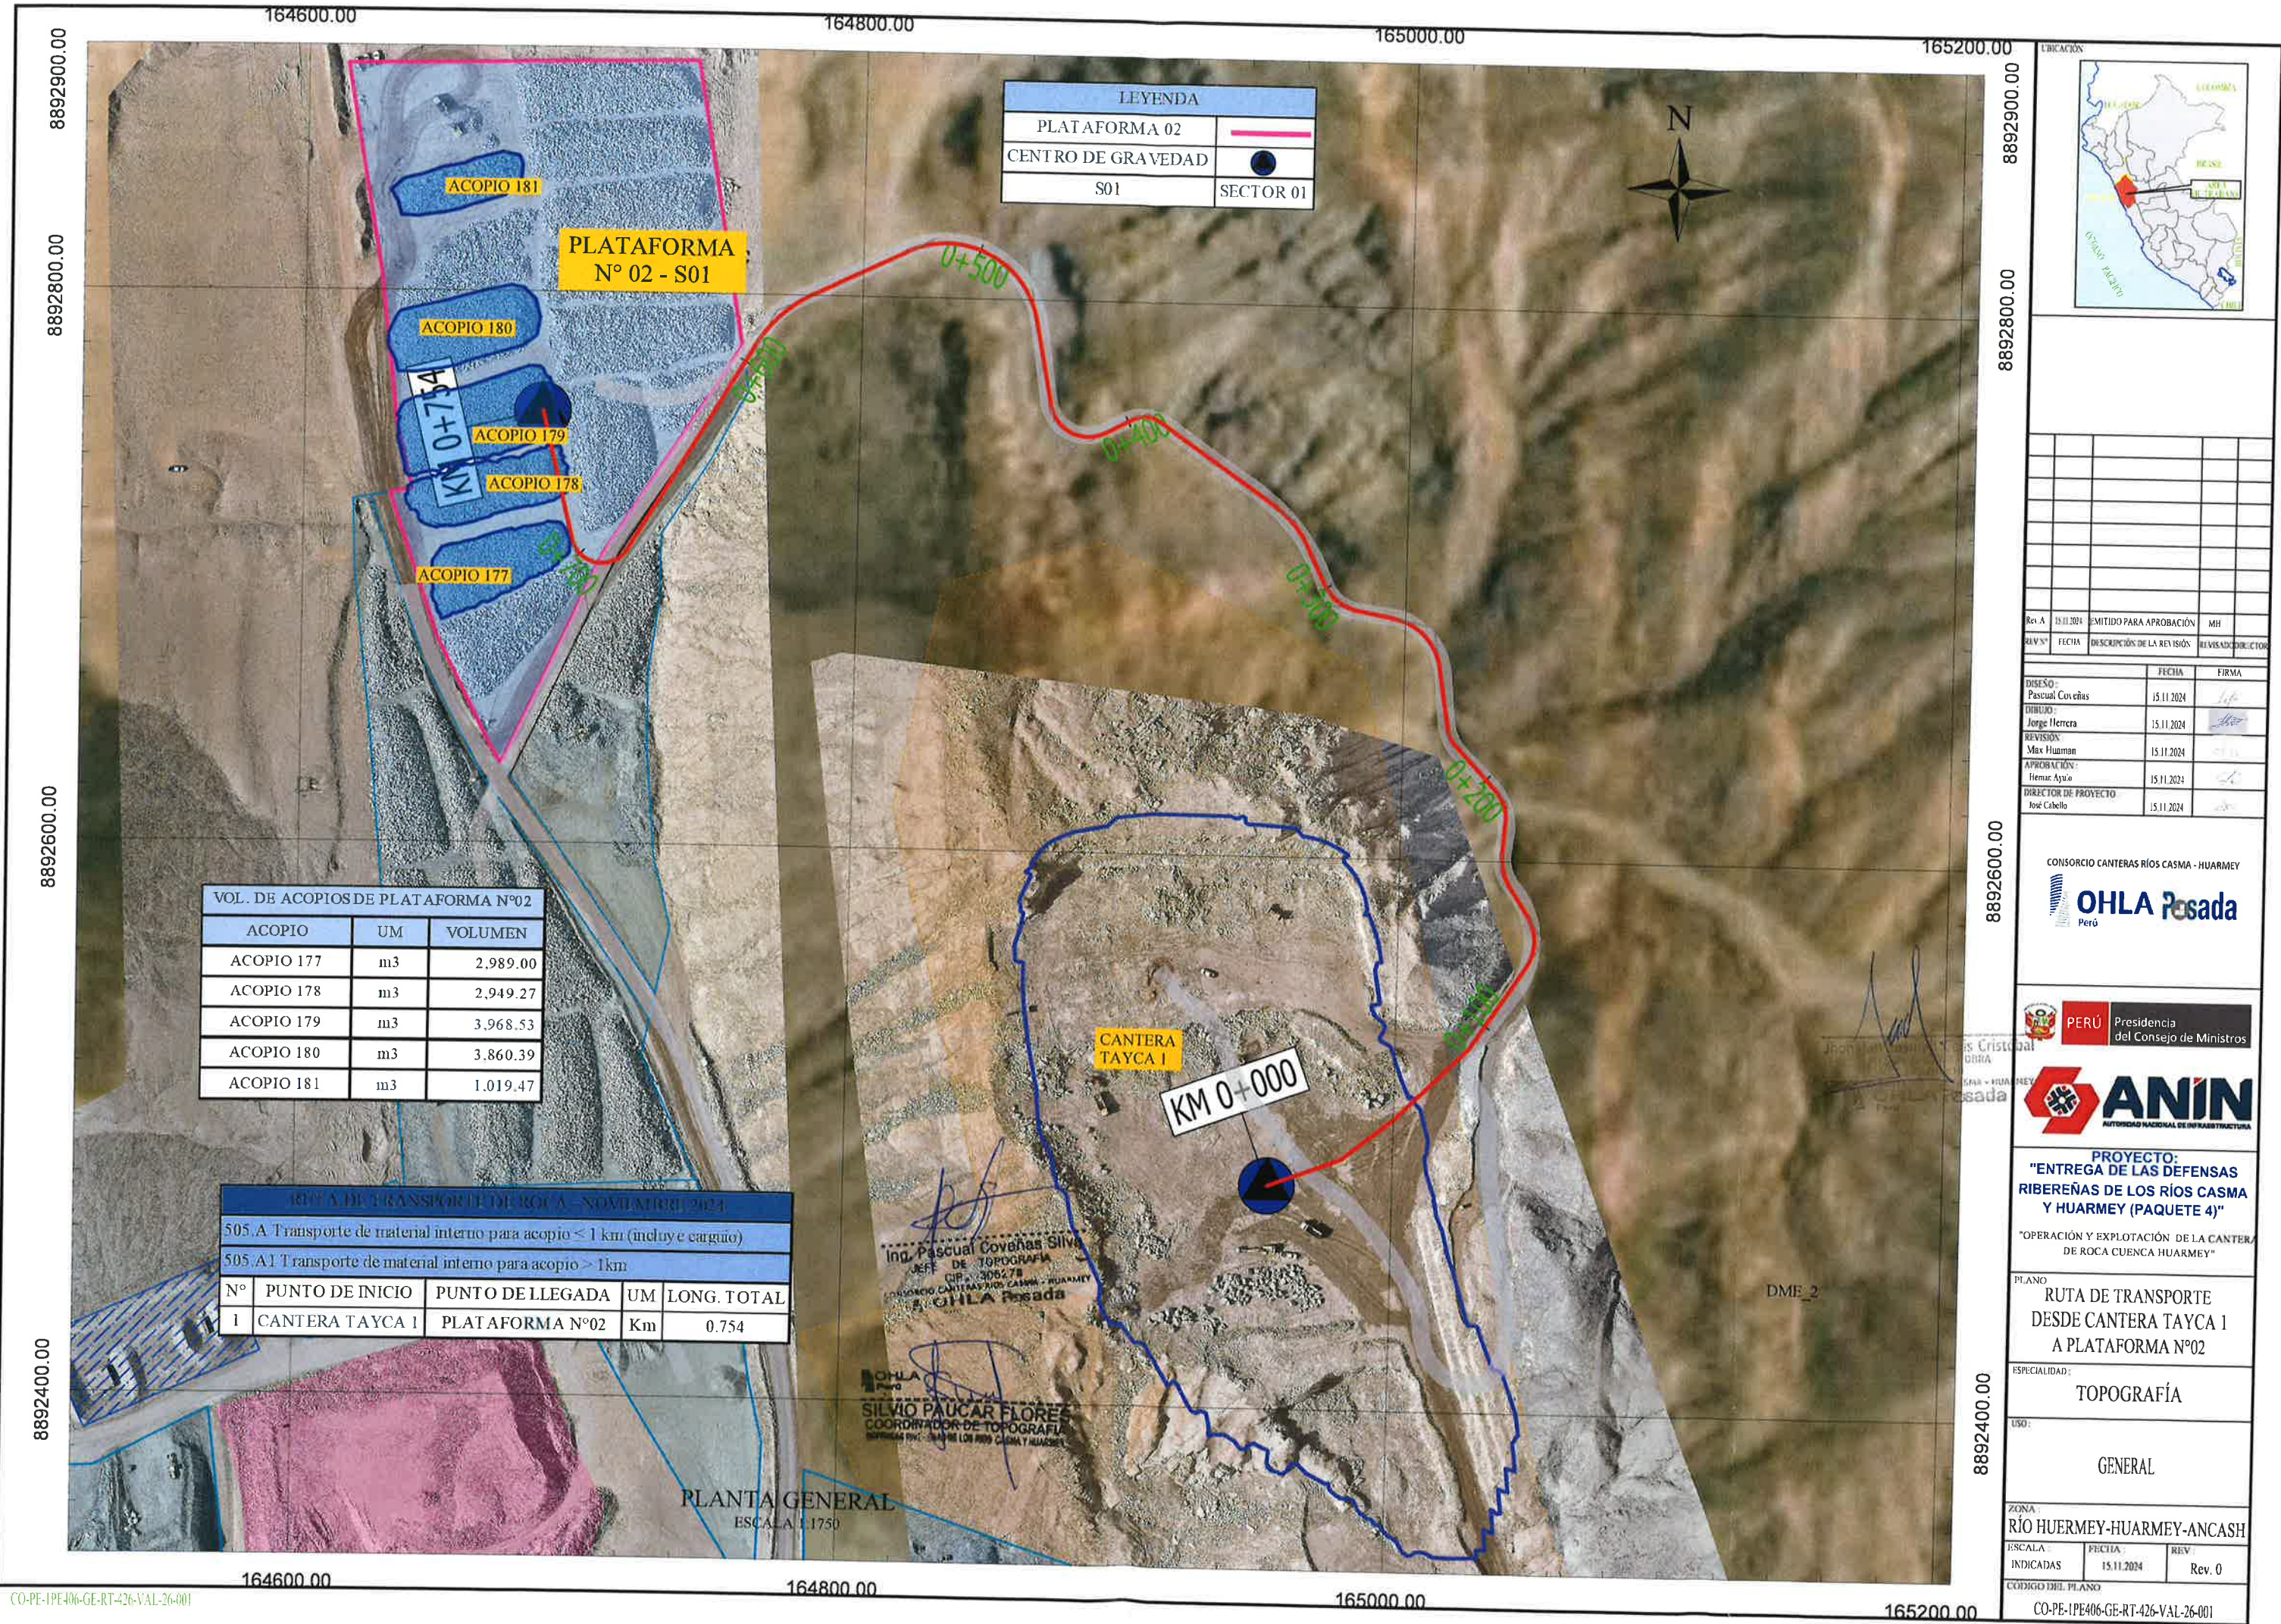

VOL. DE ACOPIOS DE PLATAFORMA N°02		
ACOPIO	UM	VOLUMEN
ACOPIO 177	m3	2.989.00
ACOPIO 178	m3	2.949.27
ACOPIO 179	m3	3.968.53
ACOPIO 180	m3	3.860.39
ACOPIO 181	m3	1.019.47

RUTA DE TRANSPORTE DE ROCA - NOVIEMBRE 2024				
505.A Transporte de material interno para acopio < 1 km (incluye carguío)				
505.A1 Transporte de material interno para acopio > 1km				
N°	PUNTO DE INICIO	PUNTO DE LLEGADA	UM	LONG. TOTAL
1	CANTERA TAYCA I	PLATAFORMA N°02	Km	0.754

PLANTA GENERAL
ESCALA 1:1750

LEYENDA	
PLATAFORMA 02	
CENTRO DE GRAVEDAD	
S01	SECTOR 01



Rev. A	FECHA	EMITIDO PARA APROBACIÓN	MH	REVISADO/DIRECTOR
15.11.2024				
DISEÑO:		FECHA	FIRMA	
Pascual Covañas		15.11.2024		
DIBUJO:		FECHA	FIRMA	
Jorge Herrera		15.11.2024		
REVISIÓN:		FECHA	FIRMA	
Max Humán		15.11.2024		
APROBACIÓN:		FECHA	FIRMA	
Hernán Ayala		15.11.2024		
DIRECTOR DE PROYECTO:		FECHA	FIRMA	
José Cabello		15.11.2024		

CONSORCIO CANTERAS RÍOS CASMA - HUARMEY
OHLA Pasada
Perú

PERÚ Presidencia
del Consejo de Ministros

ANIN
AUTORIDAD NACIONAL DE INFRAESTRUCTURA

PROYECTO:
"ENTREGA DE LAS DEFENSAS
RIBEREÑAS DE LOS RÍOS CASMA
Y HUARMEY (PAQUETE 4)"
"OPERACIÓN Y EXPLOTACIÓN DE LA CANTERA
DE ROCA CUENCA HUARMEY"

PLANO
RUTA DE TRANSPORTE
DESDE CANTERA TAYCA I
A PLATAFORMA N°02

ESPECIALIDAD:
TOPOGRAFÍA

USO:
GENERAL

ZONA:
RÍO HUERMEY-HUARMEY-ANCASH

ESCALA:
INDICADAS

FECHA:
15.11.2024

REV:
Rev. 0