

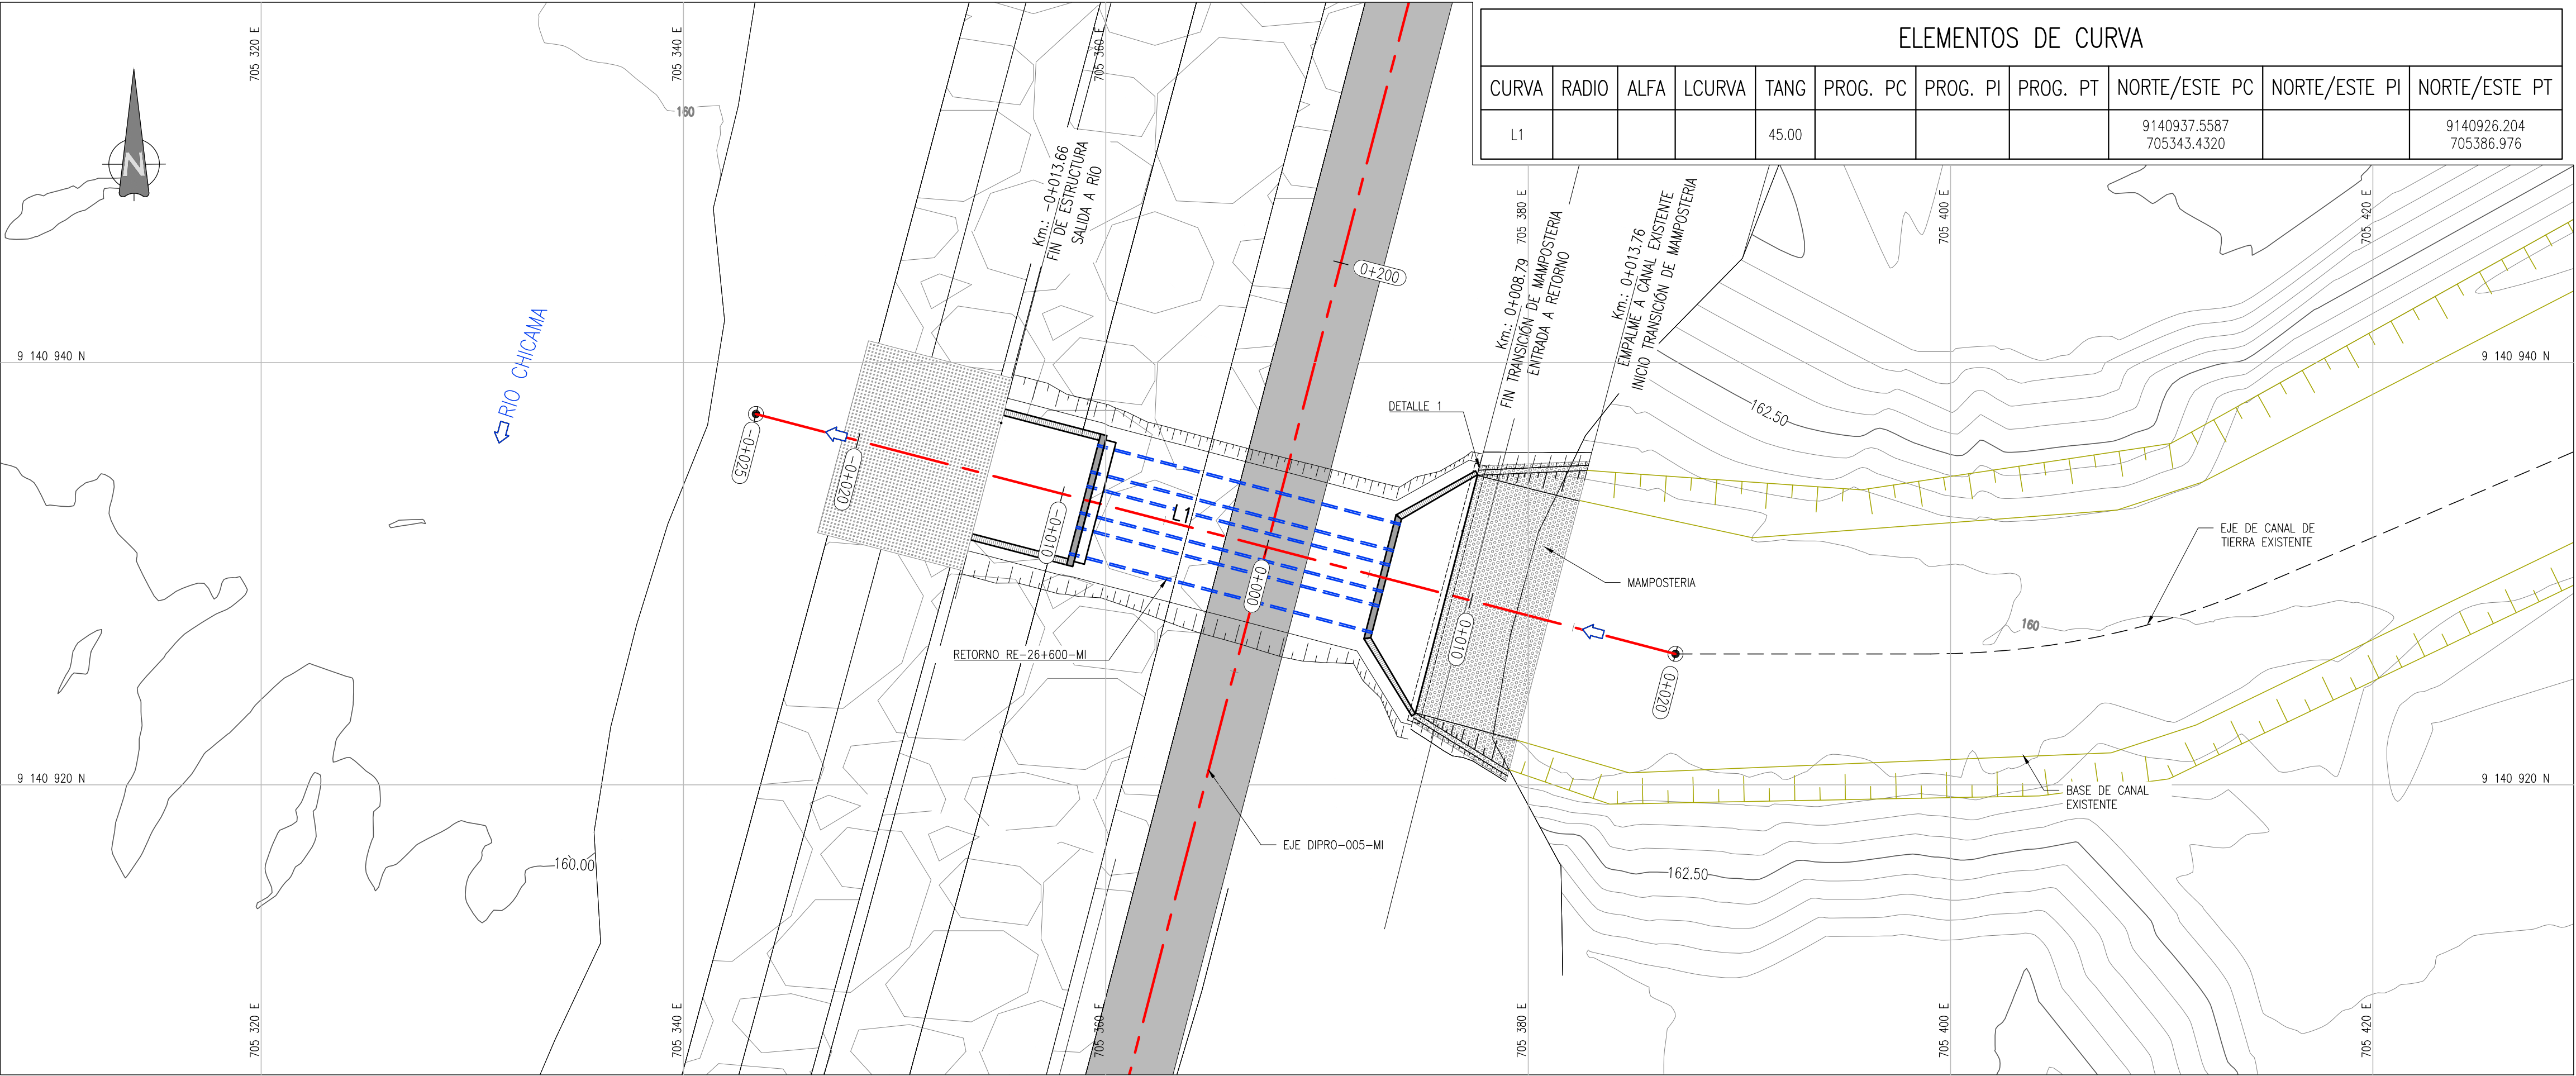


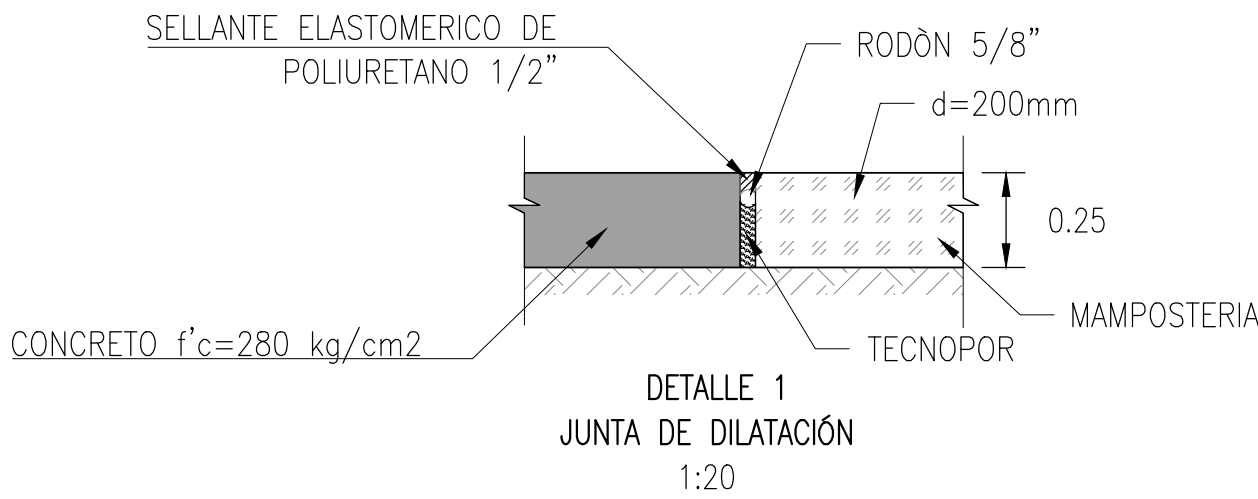

ELEMENTOS DE CURVA										
CURVA	RADIO	ALFA	LCURVA	TANG	PROG. PC	PROG. PI	PROG. PT	NORTE/ESTE PC	NORTE/ESTE PI	NORTE/ESTE PT
L1				45.00				9140937.5587 705343.4320		9140926.204 705386.976

LEYENDA	
SIMBOLOGIA	DESCRIPCIÓN
	EJE DE LA INTERFERENCIA
	TERRENO NATURAL
	RASANTE
	CURVAS MAYORES
	CURVAS MENORES
	BASE CANAL EXISTENTE
	TERRENO NATURAL
	CONCRETO f'c=280 kg/cm2
	CORONA
	CONCRETO f'c=100 kg/cm2
	CONCRETO CICLOPEO (f'c=175kg/cm2+30% P.M)
	RELLENO COMPACTADO
	RELLENO COMPACTADO PARA ESTRUCTURA
	ENROCADO
	RELLENO CON MATERIAL PROPIO
	MAMPOSTERÍA
	SENTIDO DEL FLUJO

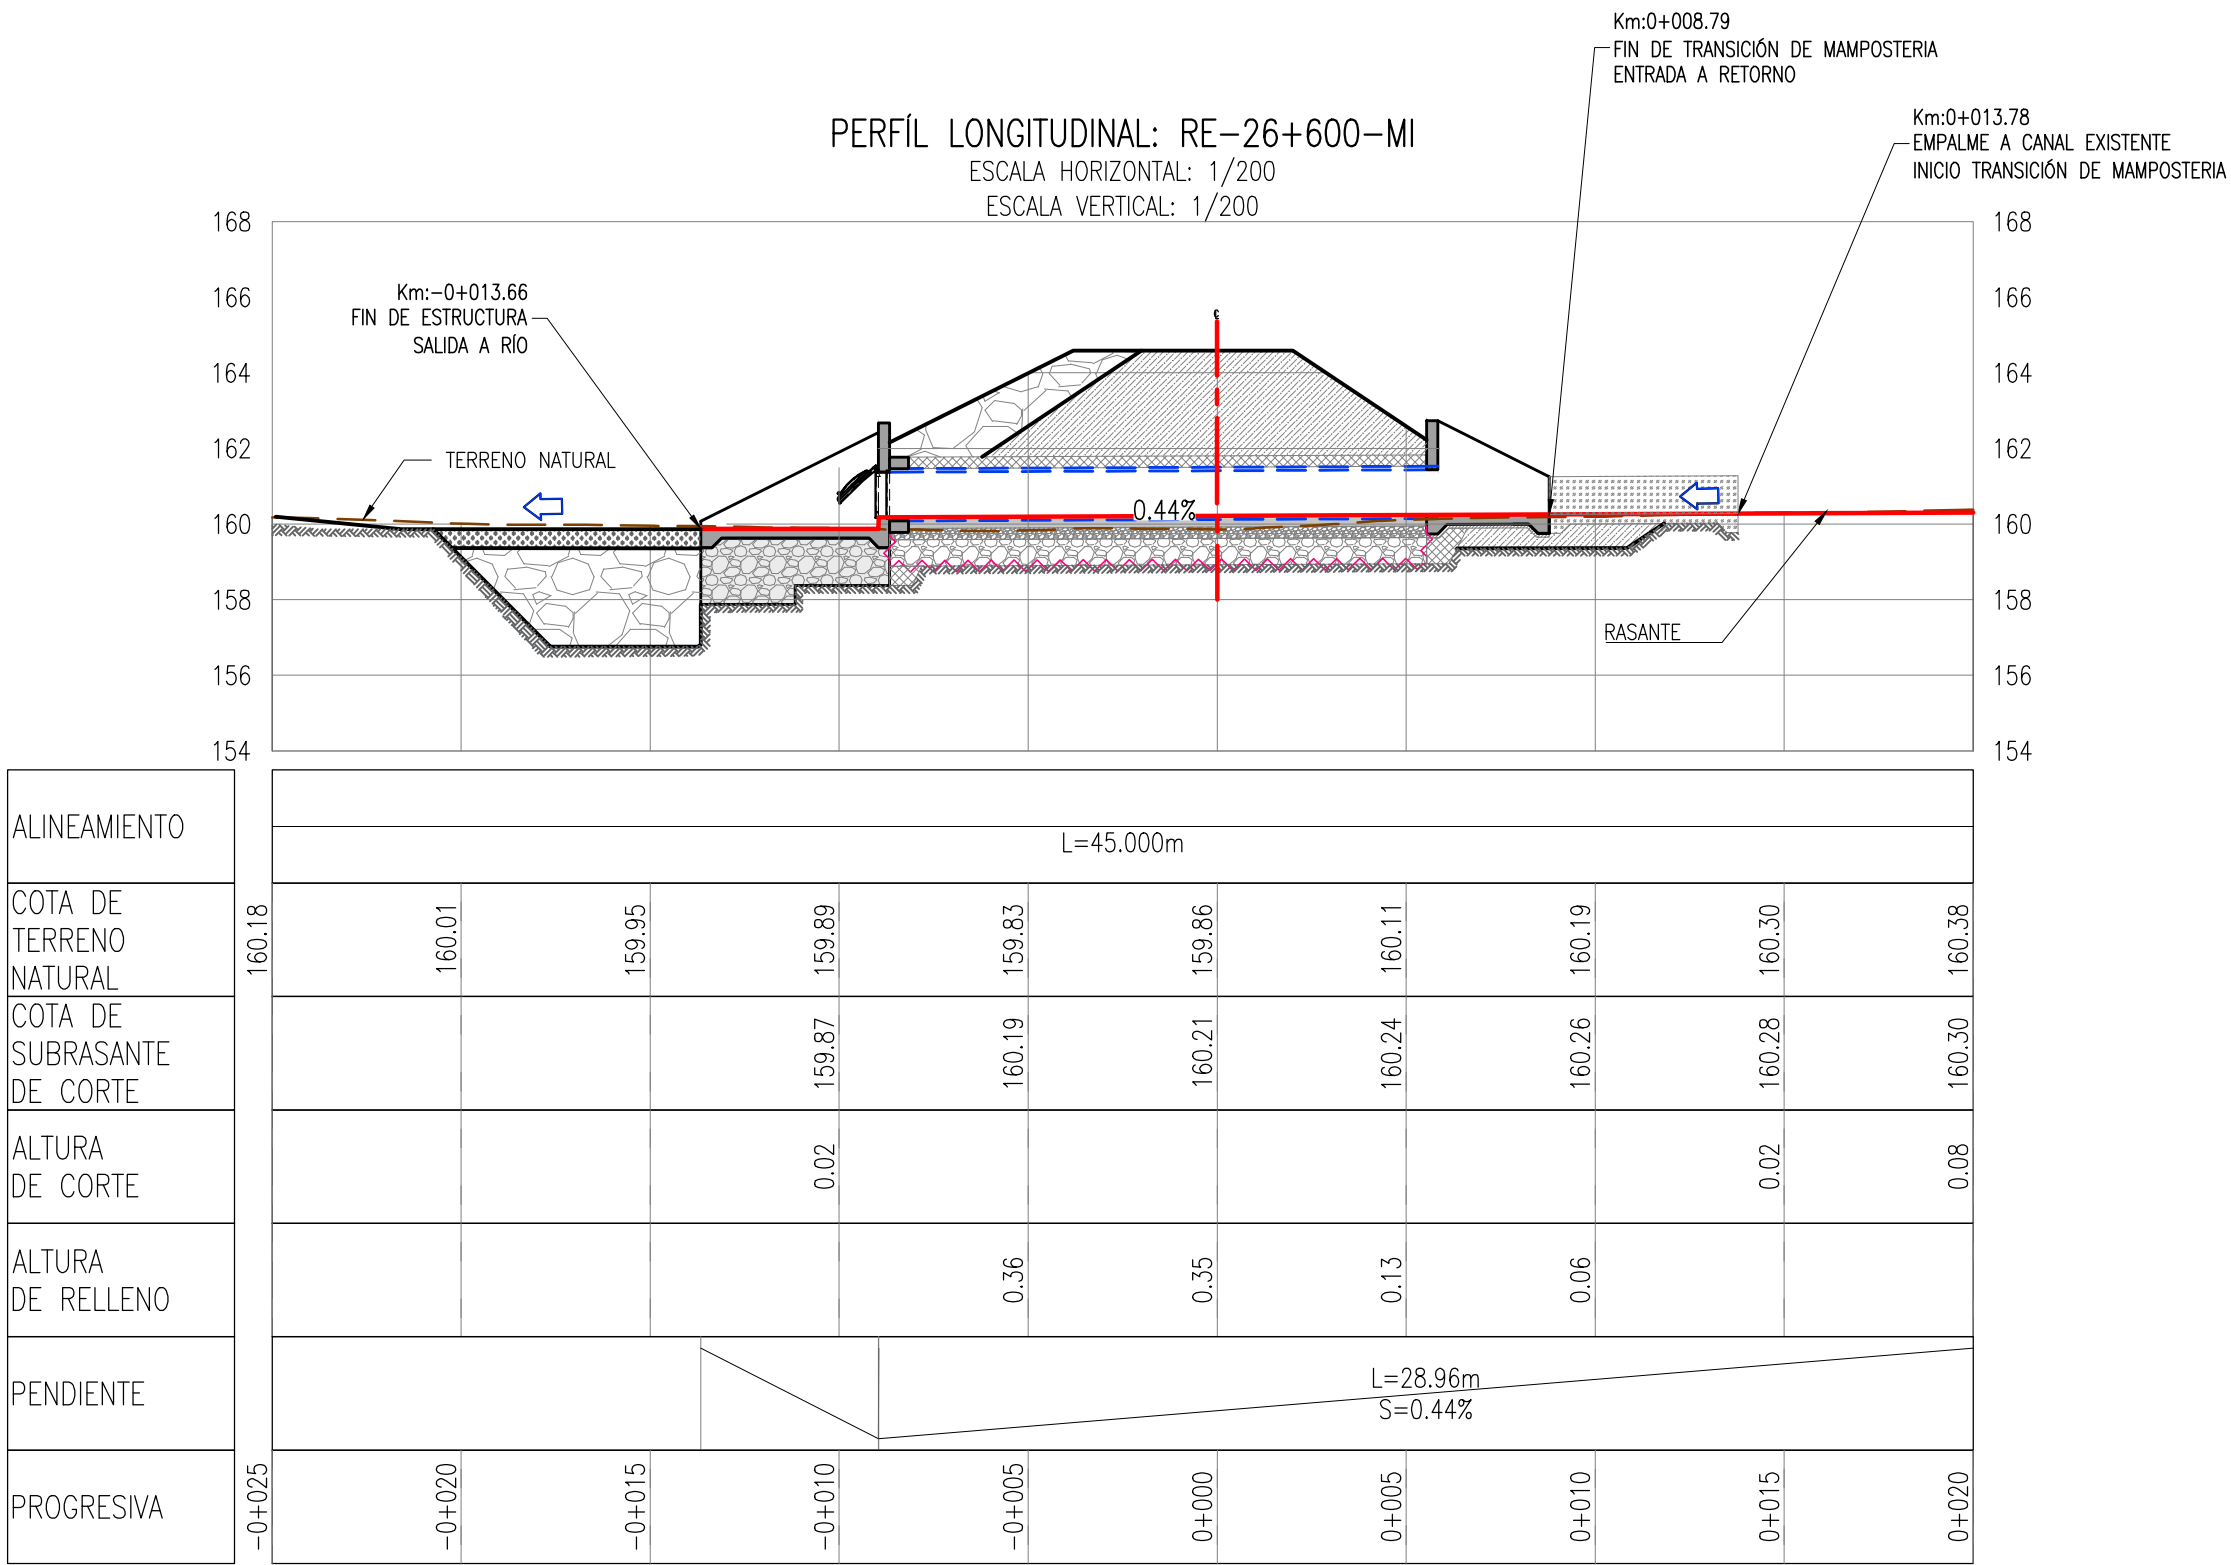

CUADRO DE DATOS HIDRÁULICOS			
ITEM	DESCRIPCIÓN	UNIDAD	VALOR
1.0	CAUDAL	m3/s	5.00
2.0	DIÁMETRO DE TUBERÍA (NOMINAL)	mm	3x1200
3.0	MATERIAL	-	HDPE CORRUGADO
4.0	PENDIENTE	%	0.44
5.0	TIPO DE ESTRUCTURA HIDRÁULICA	-	RETORNO
6.0	DIQUE QUE INTERFIERE	-	DIPRO_005_MI
7.0	ÁNGULO DE INCLINACIÓN	°	90

RECONSTRUCCIÓN
REVISIÓN DE DOCUMENTOS TÉCNICOS

☐ A. ACEPTADO
☐ B. ACEPTADO CON COMENTARIOS
☐ C. RECHAZADO

FIRMA: _____ FECHA: _____

NOTAS :

1.- LA ESCALA GRÁFICA MOSTRADA ES PARA EL FORMATO A-1, PARA A-3 CONSIDERAR EL DOBLE.

2.- DIMENSIONES EN METROS, SALVO INDICADO.

3.- USAR SÓLO DIMENSIONES INDICADAS EN EL PLANO.



ESCALA GRÁFICA 0 2 4 6 8 10.0m
1:200-A1 ESCALA GRÁFICA 1:400-A3

REV. N°	FECHA	DESCRIPCIÓN DE LA REVISIÓN	REVISADO	DIRECTOR
R03	10.2023	EMITIDO PARA APROBACIÓN	J.S.M.	R.E.
R02	08.2023	EMITIDO PARA APROBACIÓN	J.S.M.	R.E.
R01	06.2023	EMITIDO PARA APROBACIÓN	J.S.M.	R.E.
R00	04.2023	EMITIDO PARA APROBACIÓN	J.S.M.	G.M.

	FECHA	FIRMA
DISEÑO: Ing. Jorge Medina	11.10.2023	 Jorge Medina AGUILAR
DIBUJO: Edgar Mamani	11.10.2023	 Edgar Mamani AGUILAR Campanero de Obras
REVISIÓN y APROBACIÓN DE DISEÑO: Ing. Jorge Santa Marina	11.10.2023	 Jorge Santa Marina AGUILAR Campanero de Obras
APROBACIÓN: Ing. Jose Luis Oblitas	11.10.2023	 Jose Luis Oblitas AGUILAR Campanero de Obras
DIRECTOR DE PROYECTO: Ing. Ricardo Echegaray	11.10.2023	 Ricardo Echegaray AGUILAR Campanero de Obras



SOLUCIONES INTEGRALES
ENTREGA DE LAS
DEFENSAS RIBEREÑAS
RÍO CHICAMA Y RÍO VIRÚ -
LA LIBERTAD
(PAQUETE 9R-06)

PLANO
PLANTA GENERAL
INTERFERENCIAS
RE 26+600 MI

ESPECIALIDAD :
CIVIL

USO :
503-DEFENSAS RIBEREÑAS-PARTE 3
RÍO CHICAMA

ZONA :
CHICAMA-ASCOPE-LA LIBERTAD

ESCALA :
1/200

FECHA :
11.10.2023

REV :
R03

CÓDIGO DEL PLANO :
400195-OHL001-503-XX-DR-CV-000791