
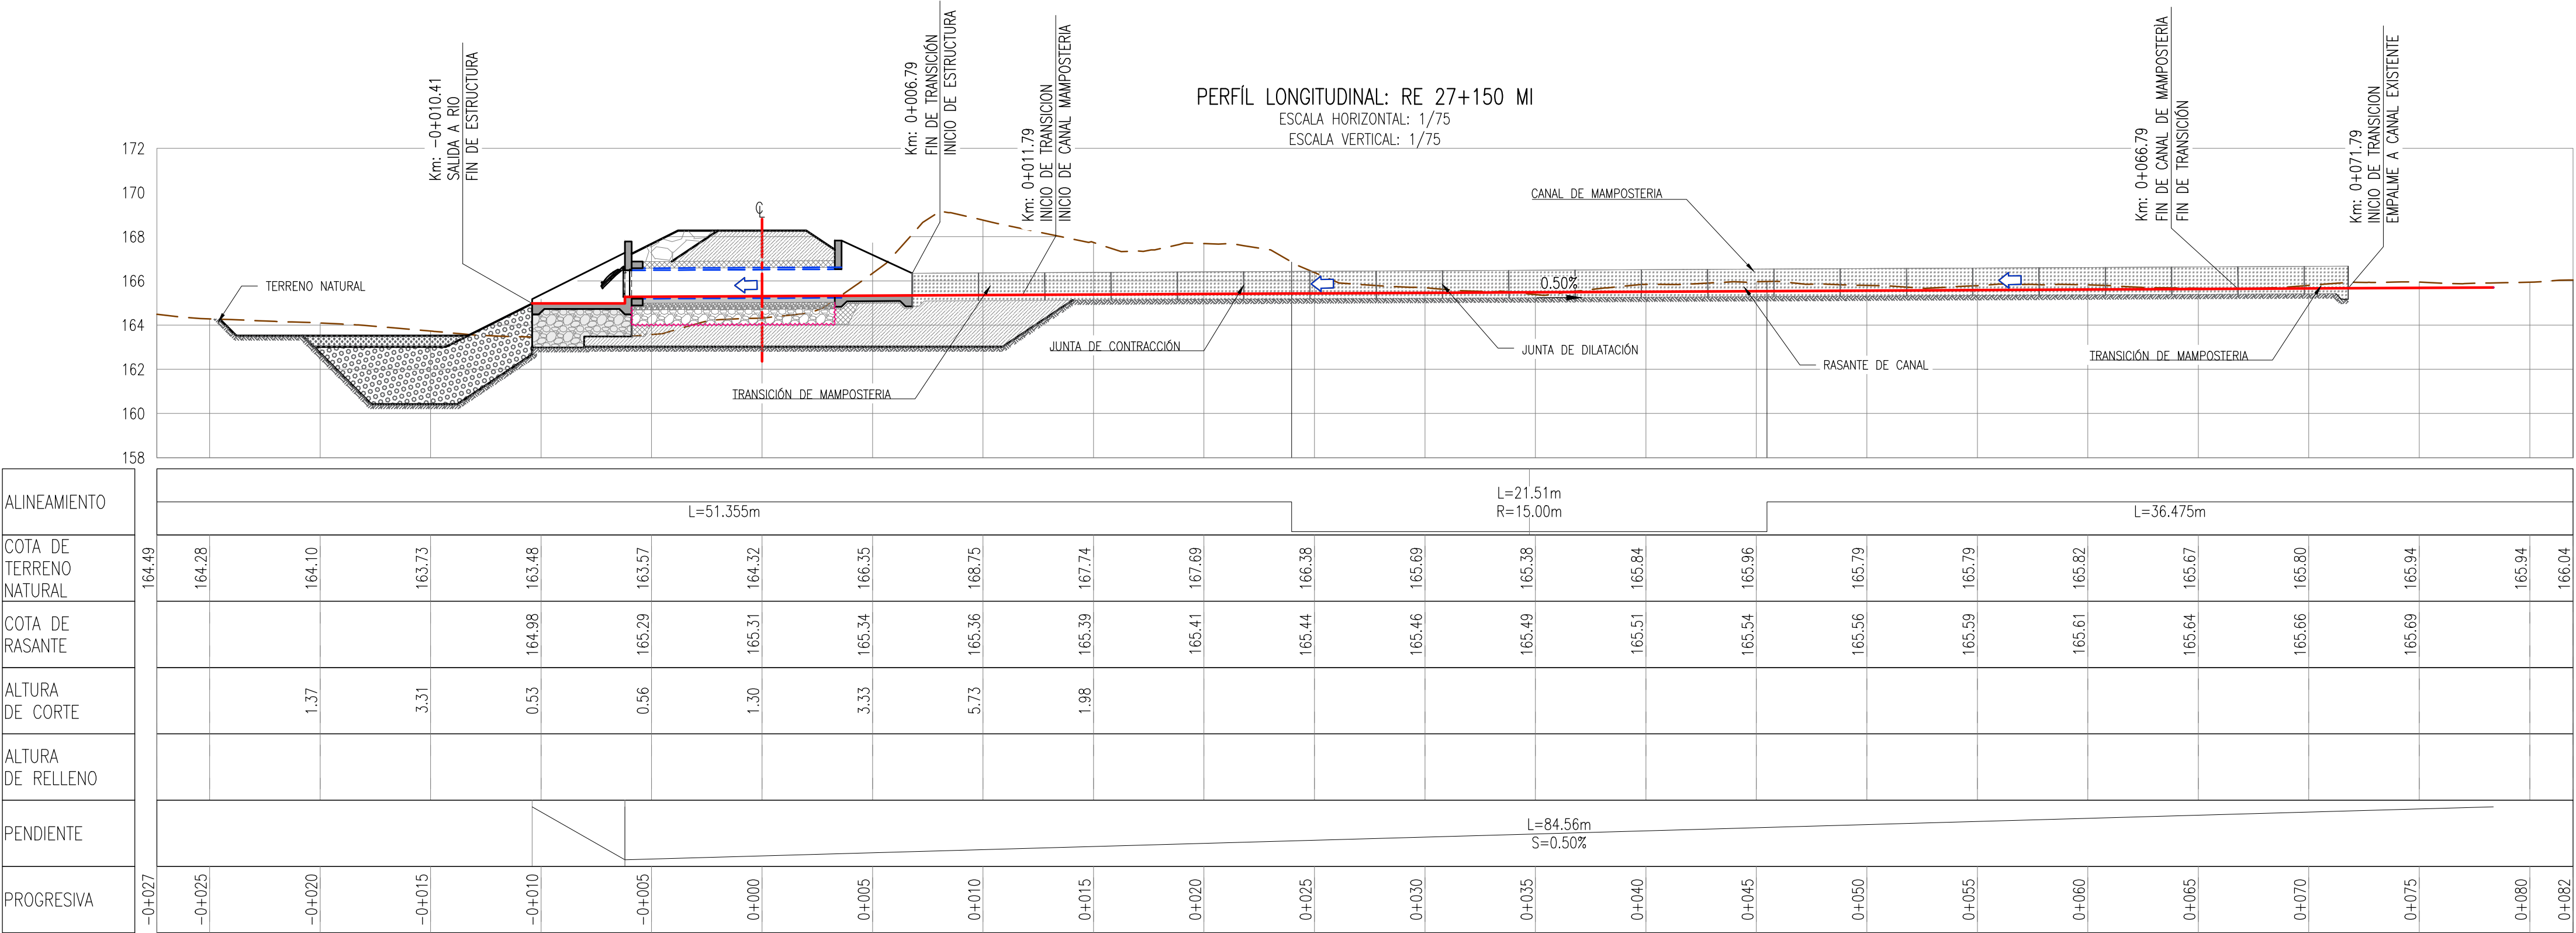



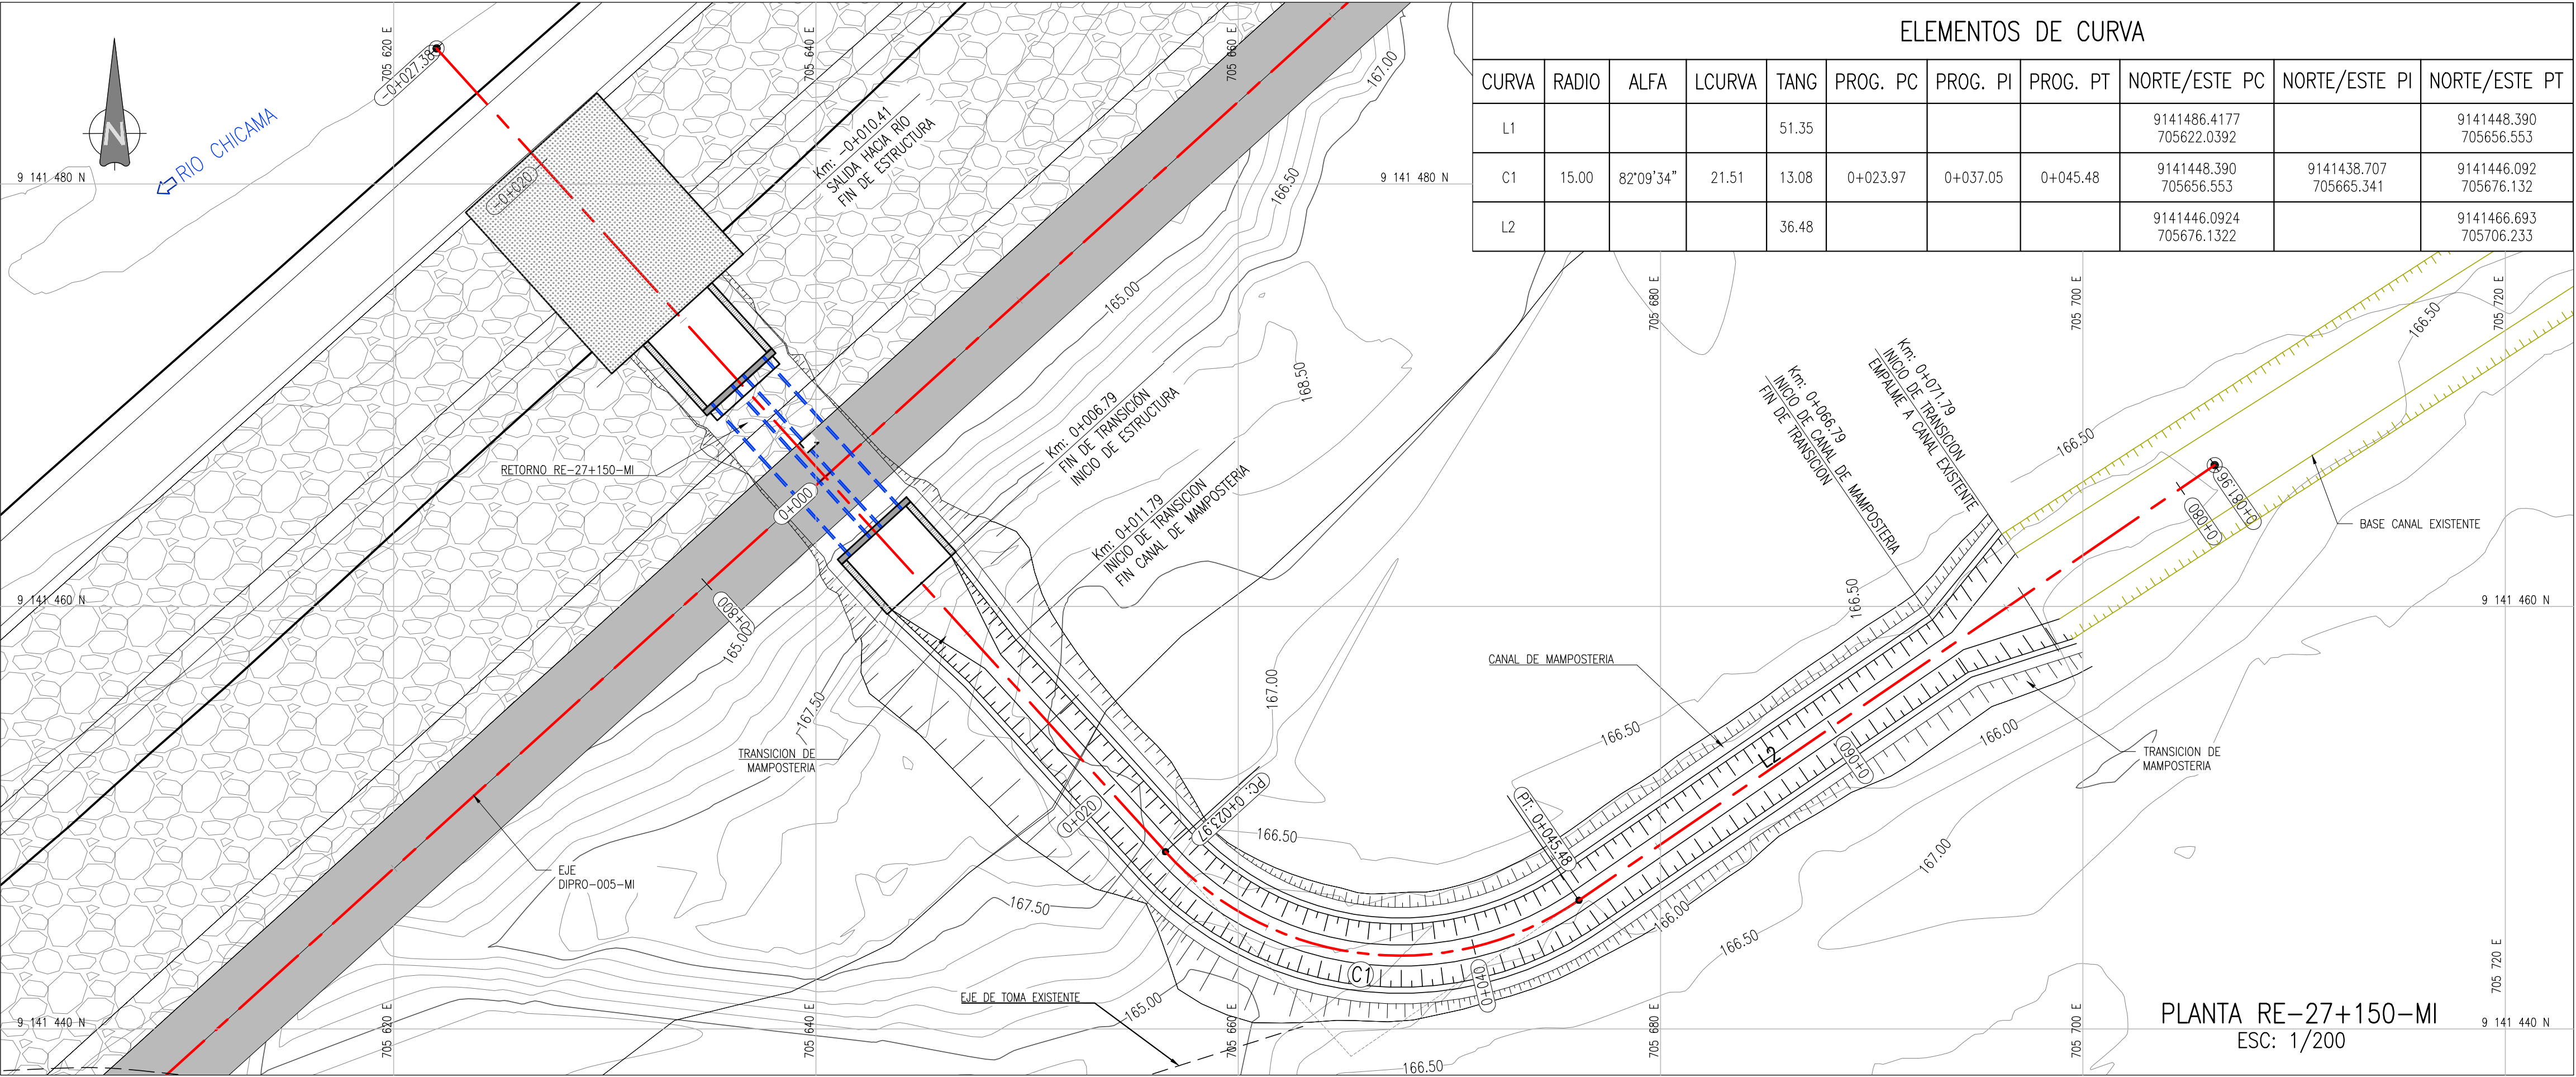


CUADRO DE DATOS HIDRAULICOS			
ITEM	DESCRIPCION	UNIDAD	VALOR
1.0	CAUDAL	m3/s	3.00
2.0	DIAMETRO DE TUBERIA (NOMINAL)	mm	2x1200
3.0	MATERIAL	-	HDPE CORRUGADO
4.0	PENDIENTE	%	0.5
5.0	TIPO DE ESTRUCTURA HIDRAULICA	-	RETORNO
6.0	DIQUE QUE INTERFIERE	-	DIPRO_005_MI
7.0	ANGULO DE INCLINACION	°	90


ESPECIFICACIONES TECNICAS CANAL DE MAMPOSTERIA			
-	MAMPOSTERIA DE PIEDRA CON CONCRETO (30% CONCRETO f'c=175kg/cm2 + 70% P.M.).		
-	JUNTA DE DILATACION CADA 24m.		
-	JUNTA DE CONTRACCION CADA 3m.		

NOTAS :

- 1.- LA ESCALA GRAFICA MOSTRADA ES PARA EL FORMATO A-1, PARA A-3 CONSIDERAR EL DOBLE.
- 2.- DIMENSIONES EN METROS, SALVO INDICADO.
- 3.- USAR SÓLO DIMENSIONES INDICADAS EN EL PLANO.

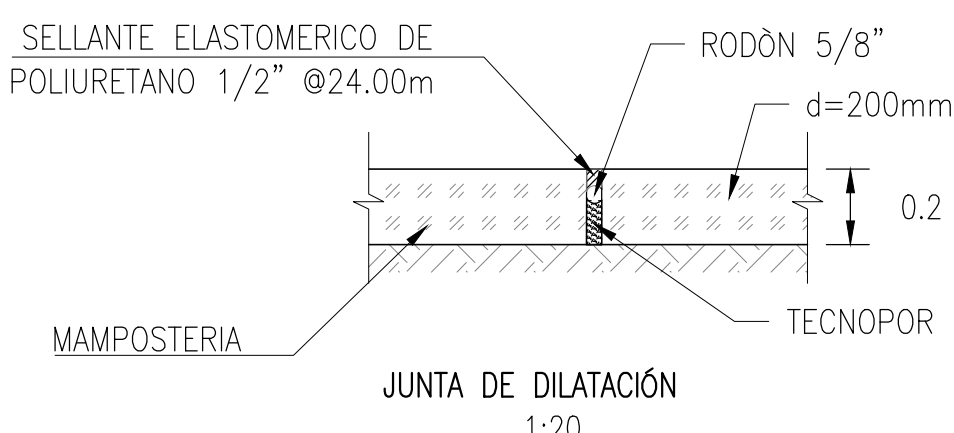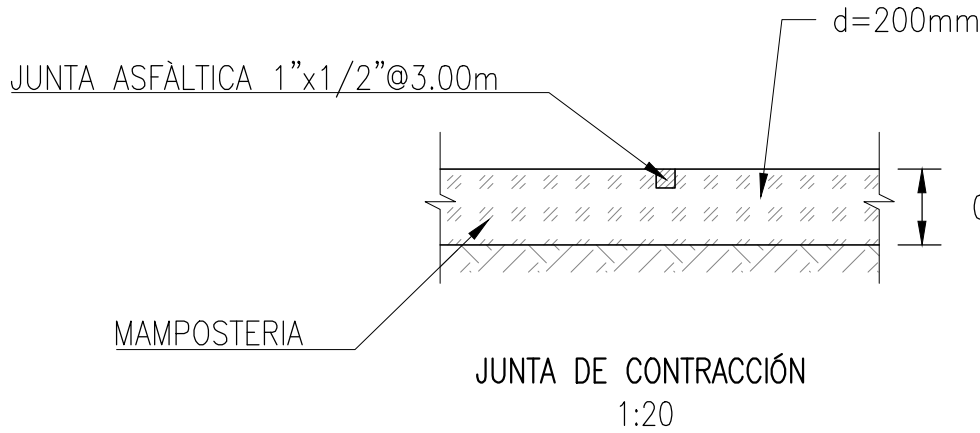

RECONSTRUCCION			
REVISION DE DOCUMENTOS TECNICOS			
☐	A. ACEPTADO		
☐	B. ACEPTADO CON COMENTARIOS		
☐	C. RECHAZADO		
FIRMA		FECHA	

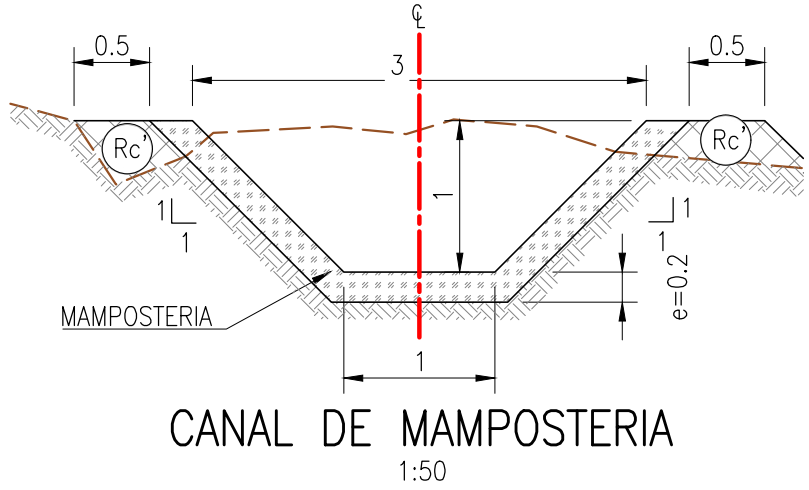

CUADRO DE DATOS HIDRAULICOS - CANAL			
ITEM	DESCRIPCION	UNIDAD	VALOR
1.0	CAUDAL	m3/s	3.00
2.0	CANAL APROXIMACION	-	SI
3.0	MATERIAL	-	MAMPOSTERIA
4.0	BASE	m	1.00
5.0	ALTO	m	1.00
6.0	TALUD	m/m	1:1
7.0	PENDIENTE	%	0.50
8.0	RUGOSIDAD (n)	-	0.018
9.0	TIRANTE	m	0.76
10.0	VELOCIDAD	m/s	2.22



ESCALA GRAFICA 0 2 4 6 8 10.0m
1:200-A1 ESCALA GRAFICA 1:400-A3

REV	N°	FECHA	DESCRIPCION DE LA REVISION	REVISADO	DIRECTOR
R03	10.2023	EMITIDO PARA APROBACION	J.S.M.	R.E.	
R02	08.2023	EMITIDO PARA APROBACION	J.S.M.	R.E.	
R01	06.2023	EMITIDO PARA APROBACION	J.S.M.	R.E.	
R00	04.2023	EMITIDO PARA APROBACION	J.S.M.	G.M.	

DISENO:	FECHA	FIRMA
Ing. Jorge Medina	11.10.2023	
DIBUJO:	11.10.2023	
Edgar Mamani	11.10.2023	
REVISION Y APROBACION DE DISENO:	11.10.2023	
Ing. Jorge Santa Marina	11.10.2023	
APROBACION:	11.10.2023	
Ing. Jose Luis Oblitas	11.10.2023	
DIRECTOR DE PROYECTO:	11.10.2023	
Ing. Ricardo Echegaray	11.10.2023	



SOLUCIONES INTEGRALES ENTREGA DE LAS DEFENSAS RIBEREÑAS RIO CHICAMA Y RIO VIRU - LA LIBERTAD (PAQUETE 9R-06)

PLANO PLANTA GENERAL INTERFERENCIAS RE 27+150 MI

ESPECIALIDAD : CIVIL

USO : 503-DEFENSAS RIBEREÑAS-PARTE 3 RIO CHICAMA

ZONA : CHICAMA-ASCOPE-LA LIBERTAD

INDICADA 11.10.2023 R03

CODIGO DEL PLANO : 400195-OHL001-503-XX-DR-CV-000811