
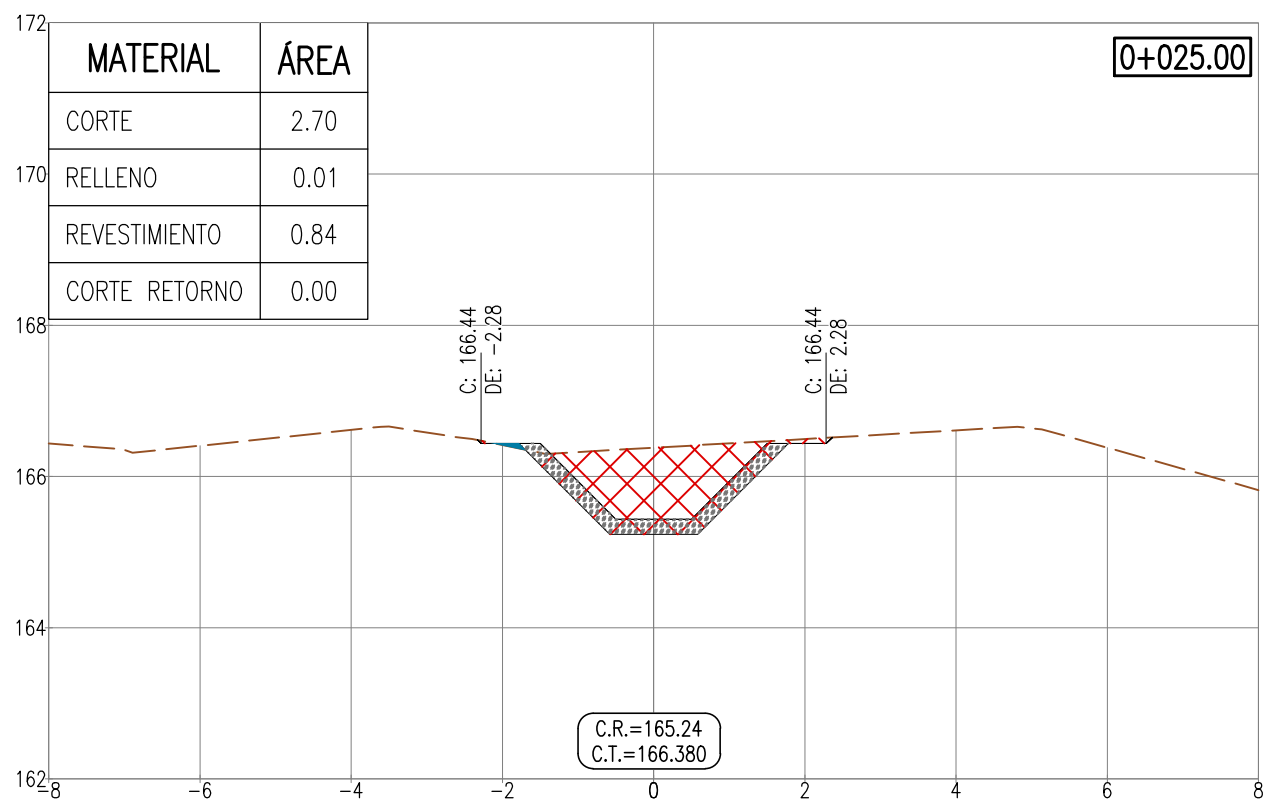
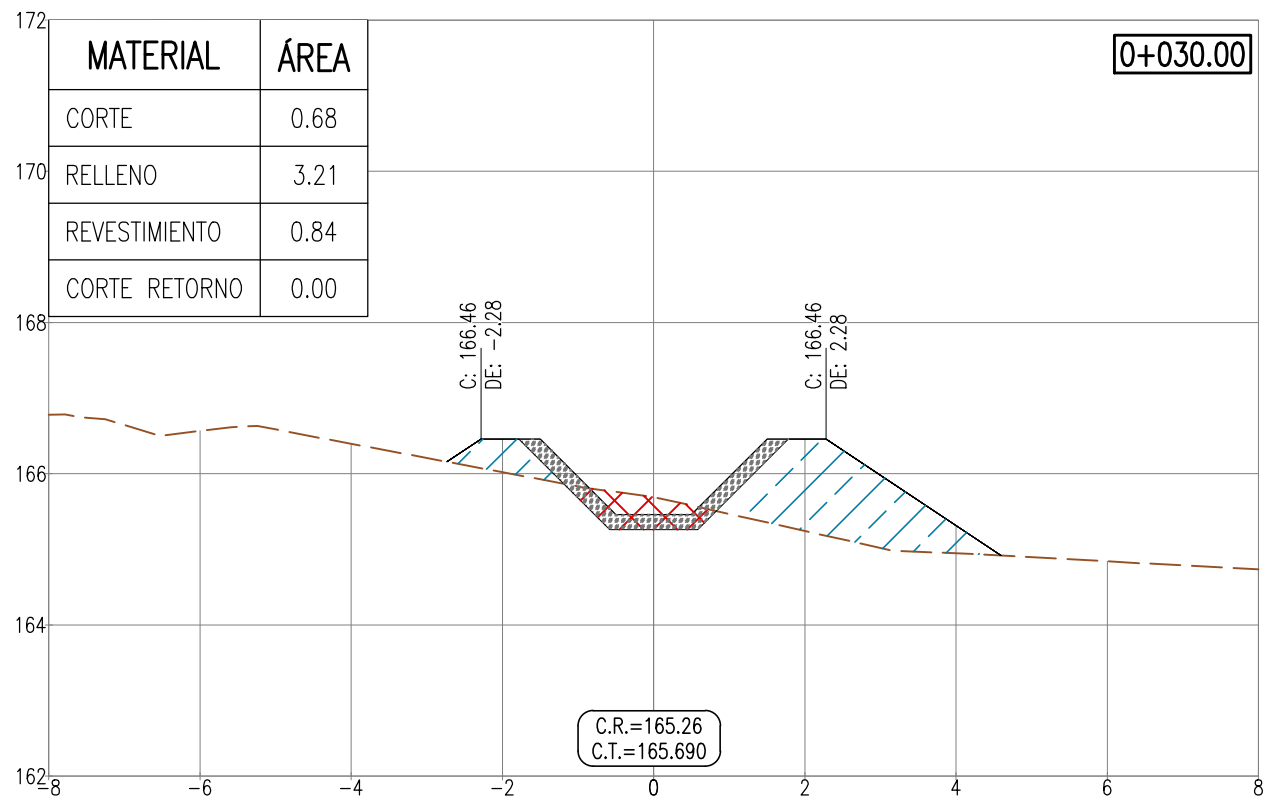
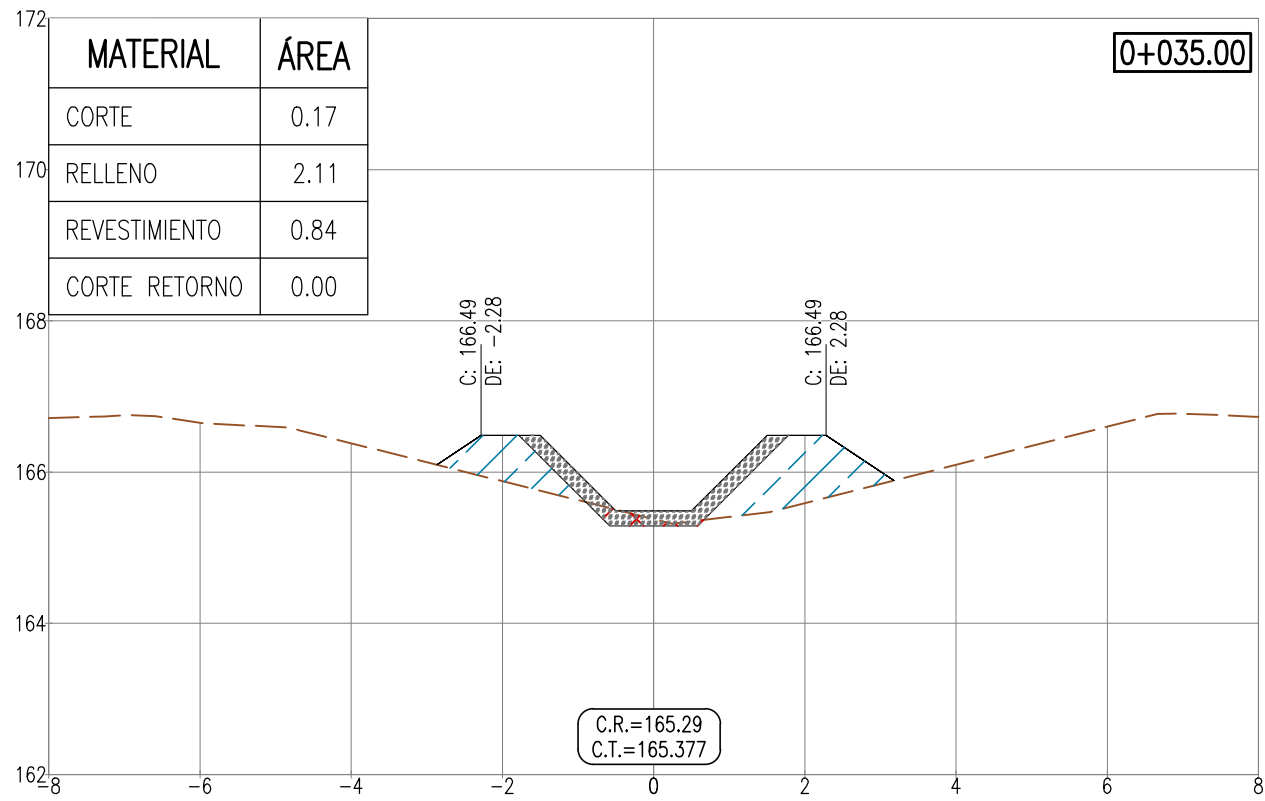
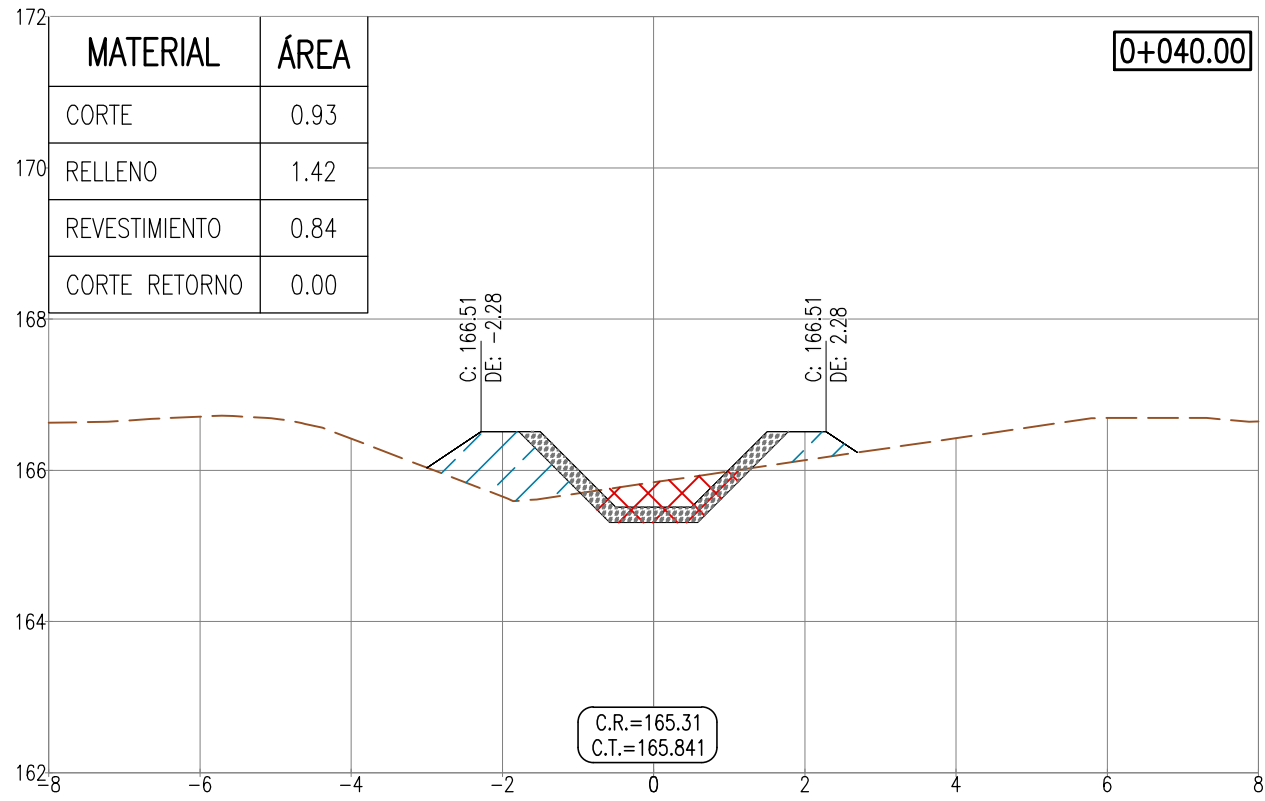
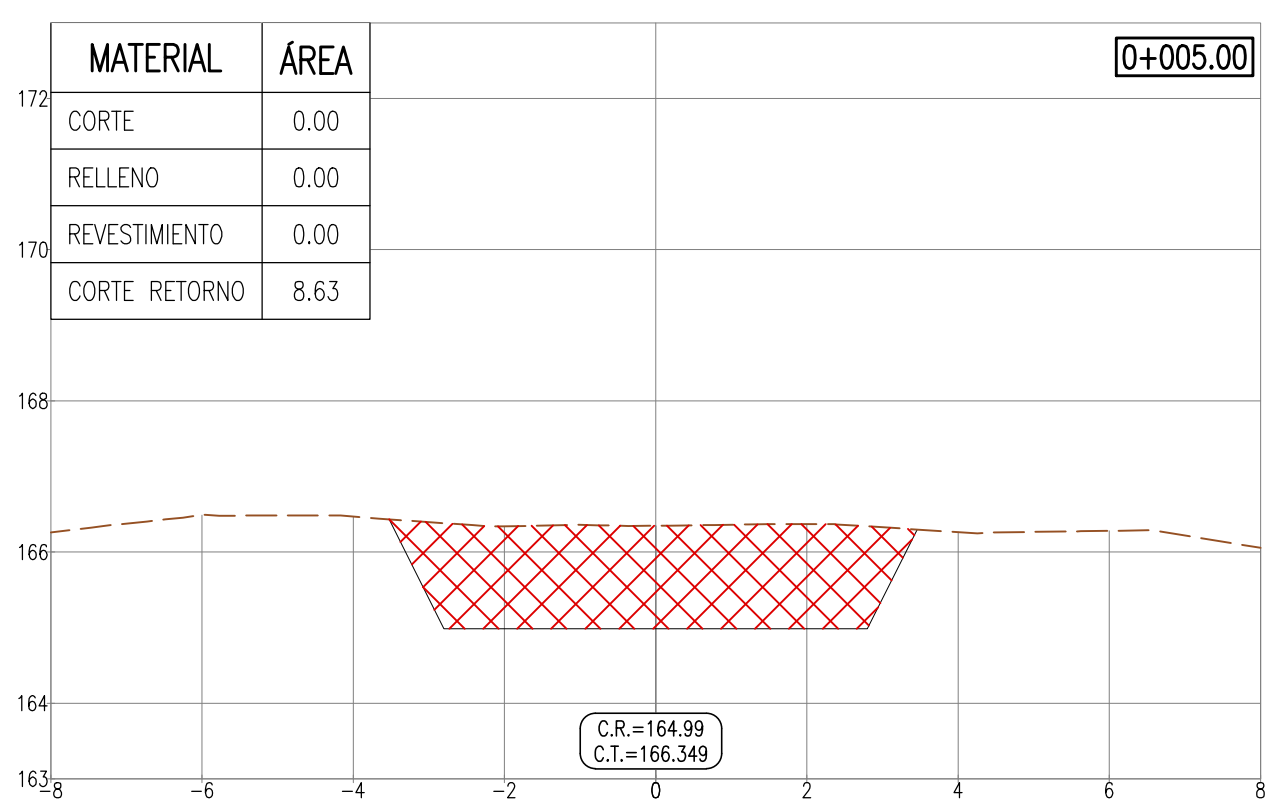
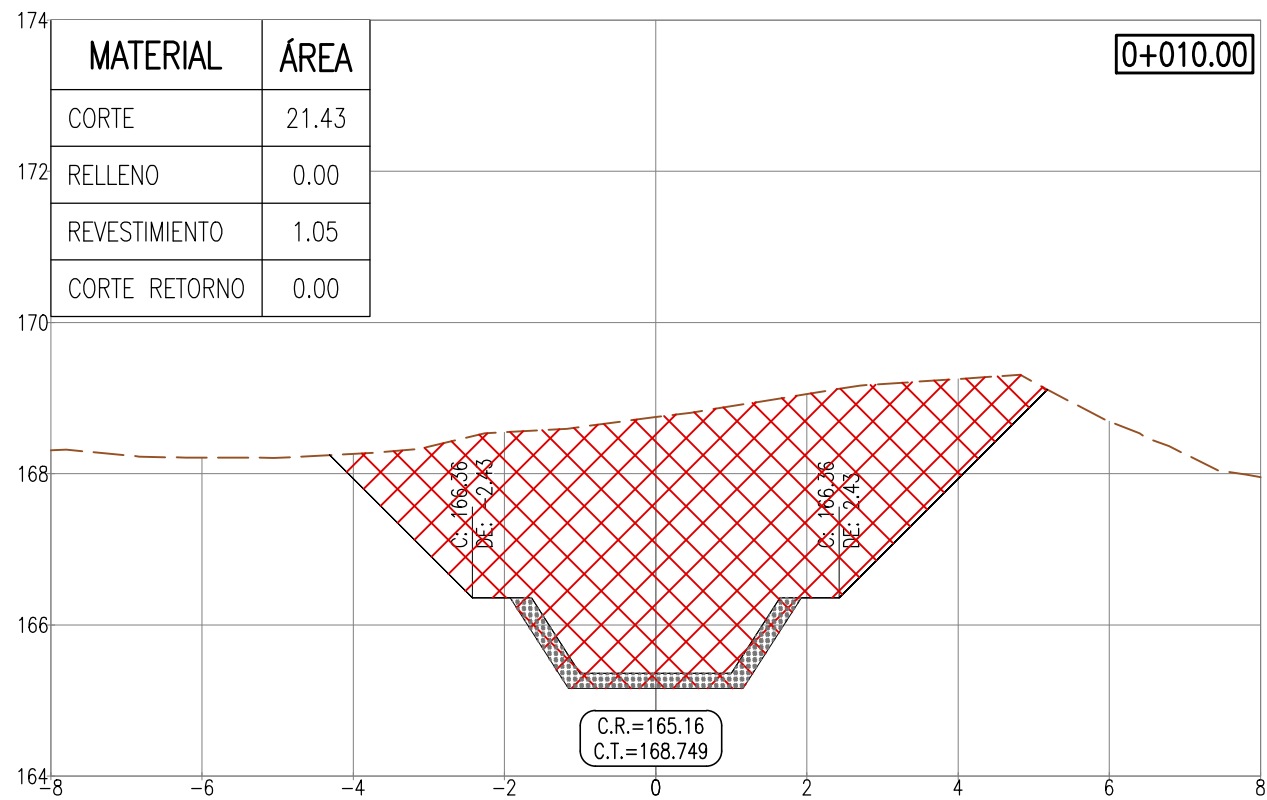
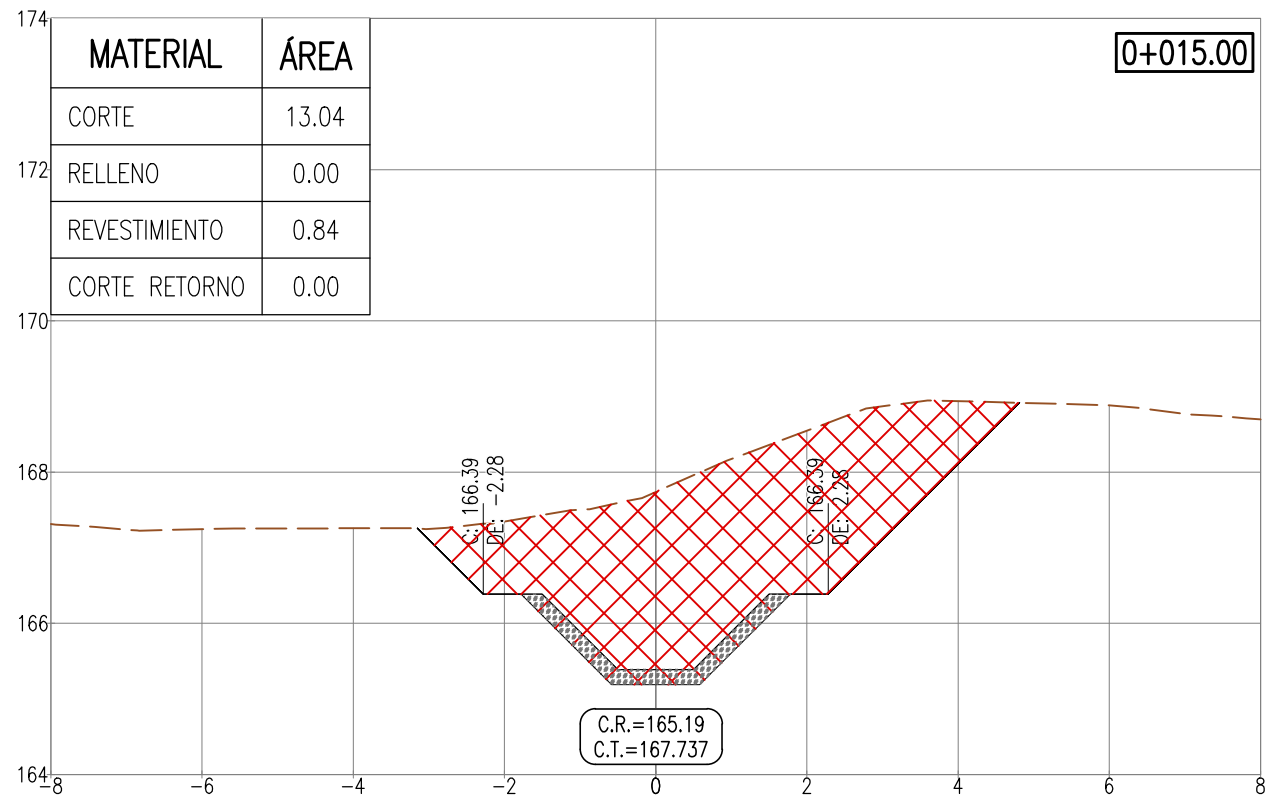
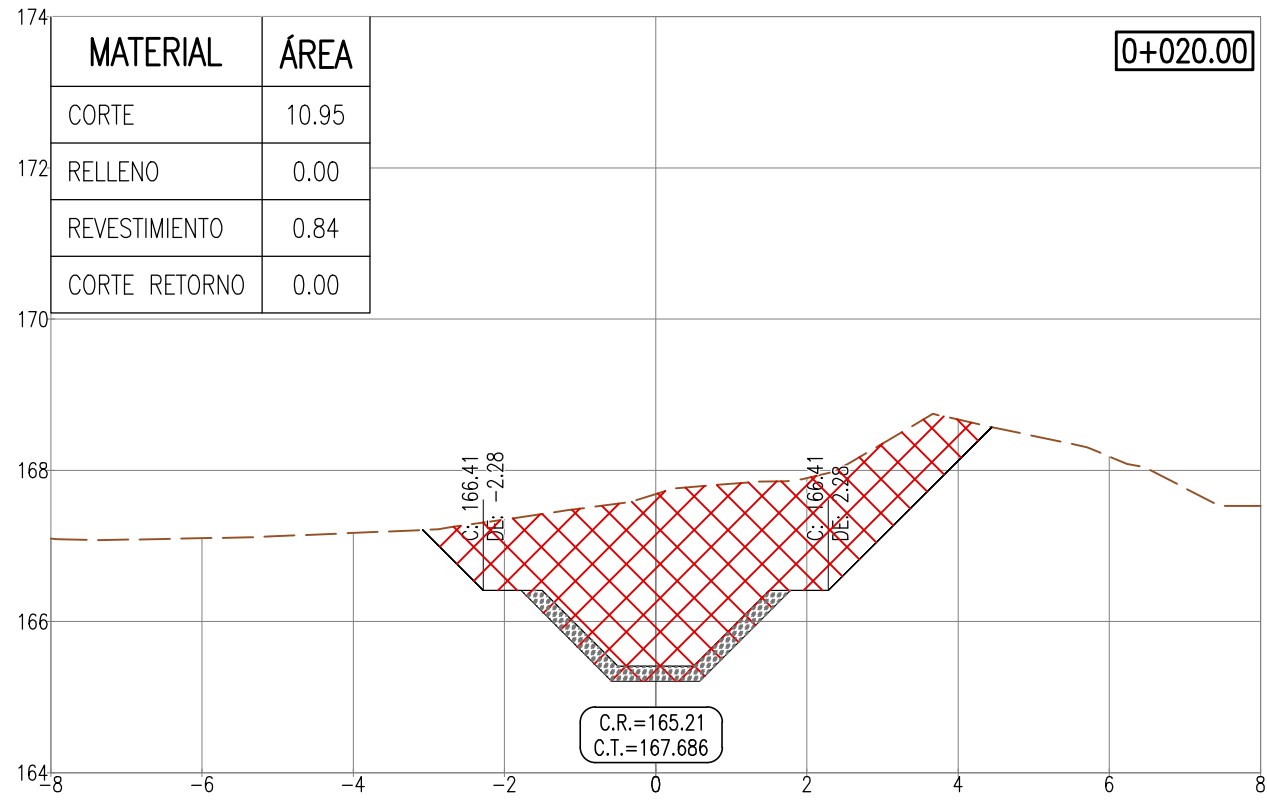
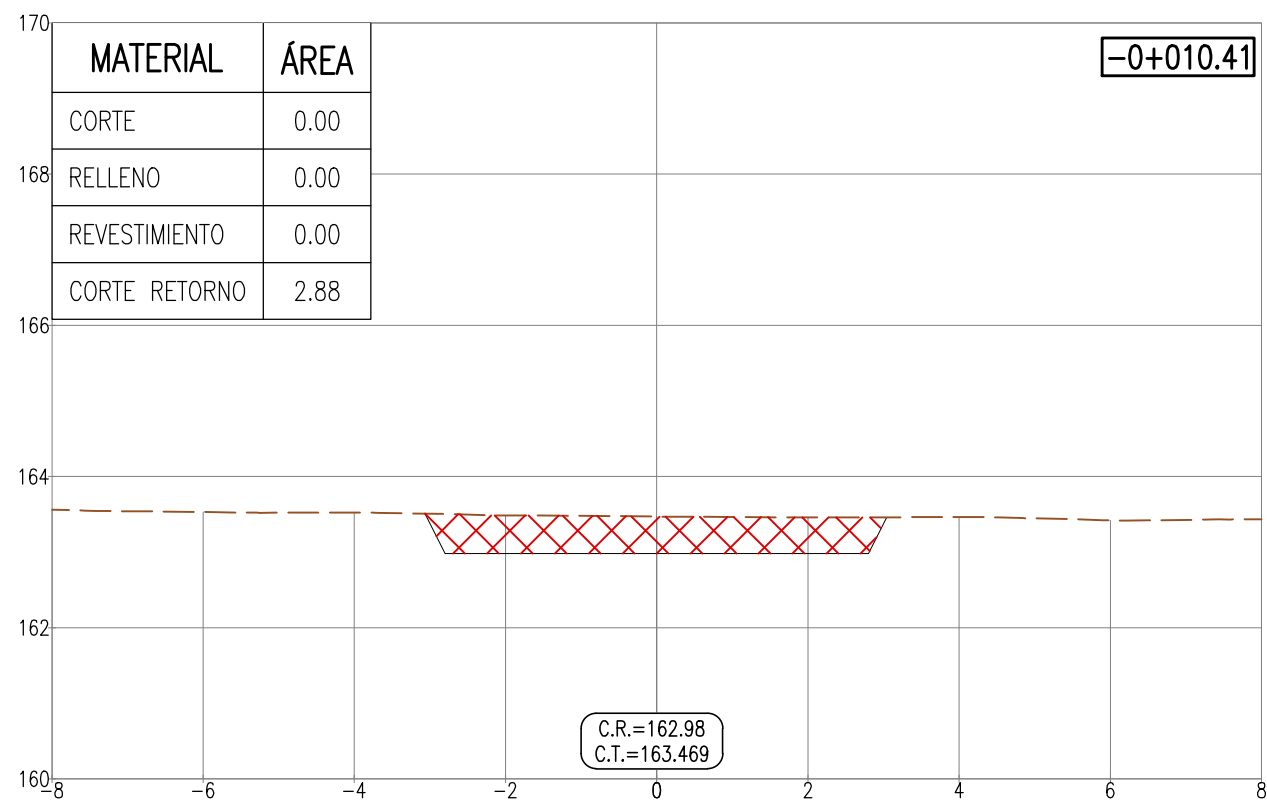
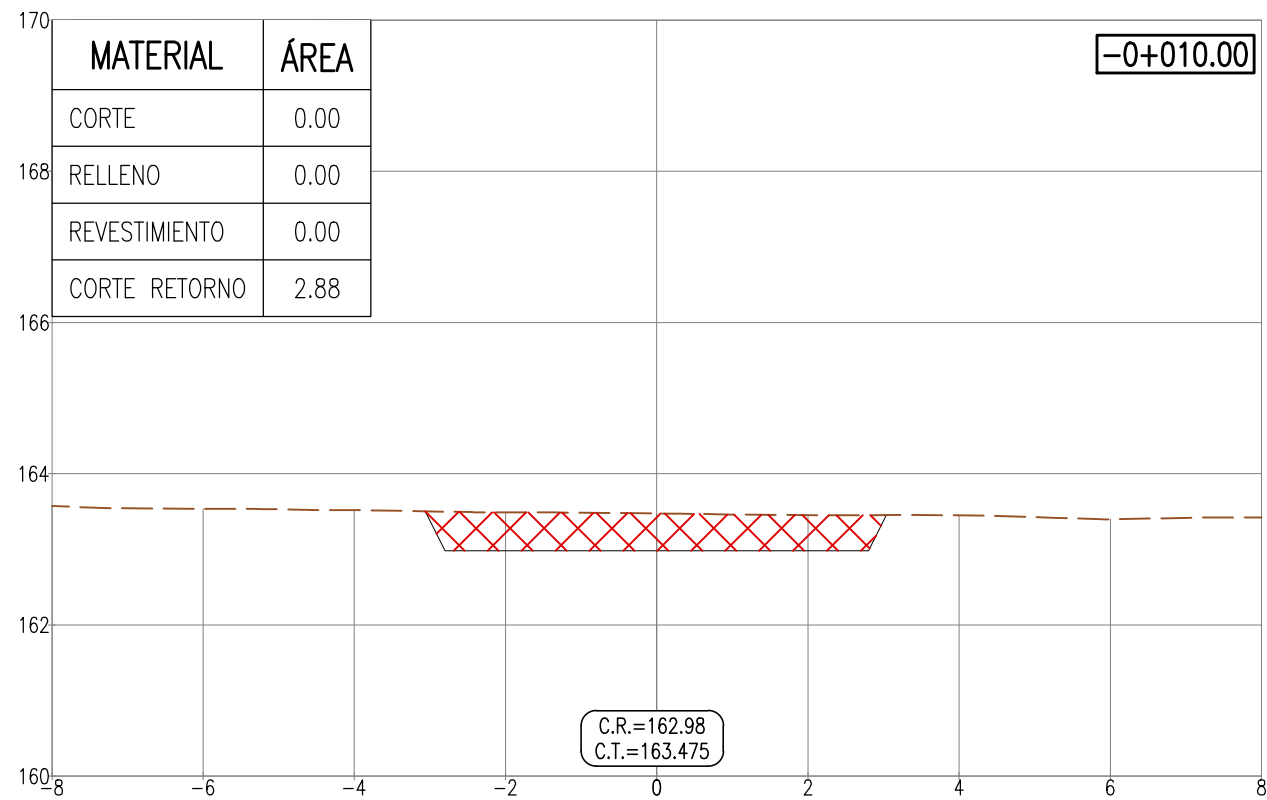
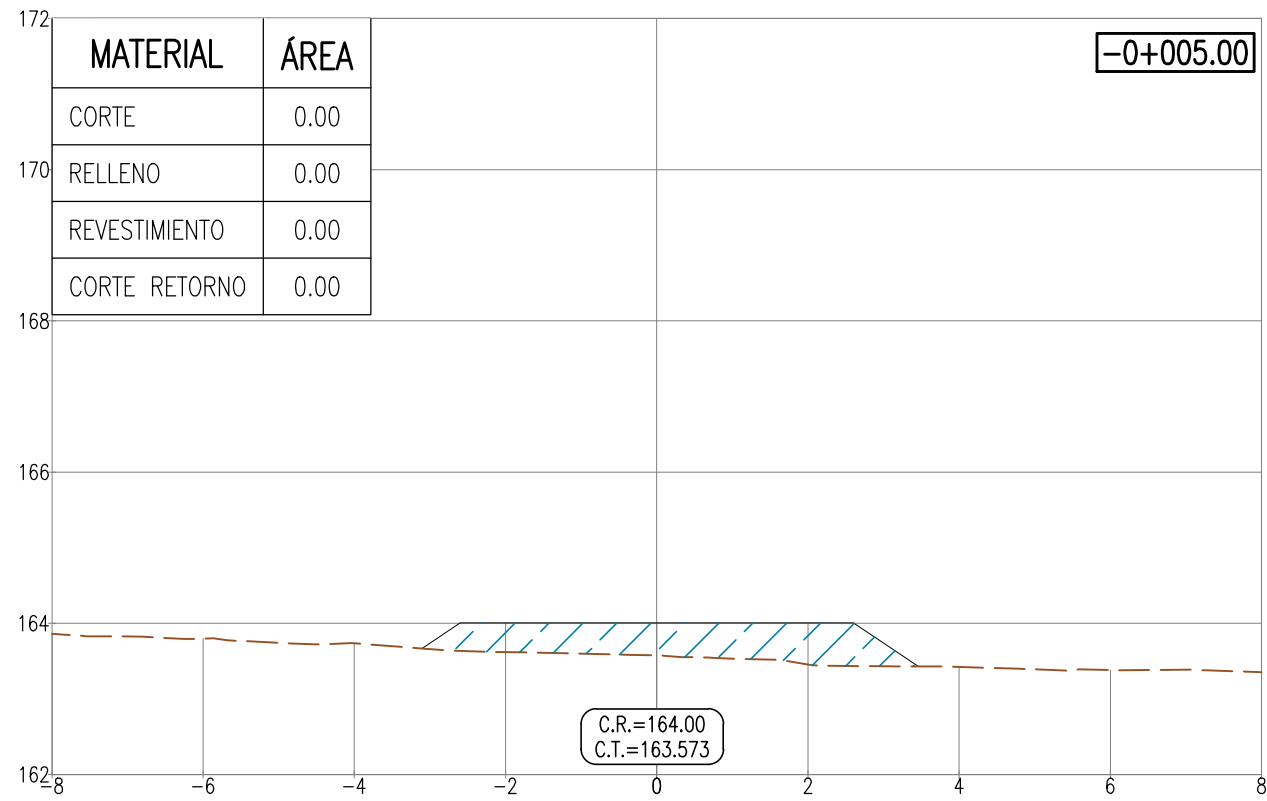


P:\VI-4-INTERFERENCIAS\III-4-3-INT-REGO\ -RETORNOS RE 27+150 MI\EDIT\400195-OHL001-503-XX-DR-CV-000814.DWG

SECCIONES TRANSVERSALES

ESC: 1/100

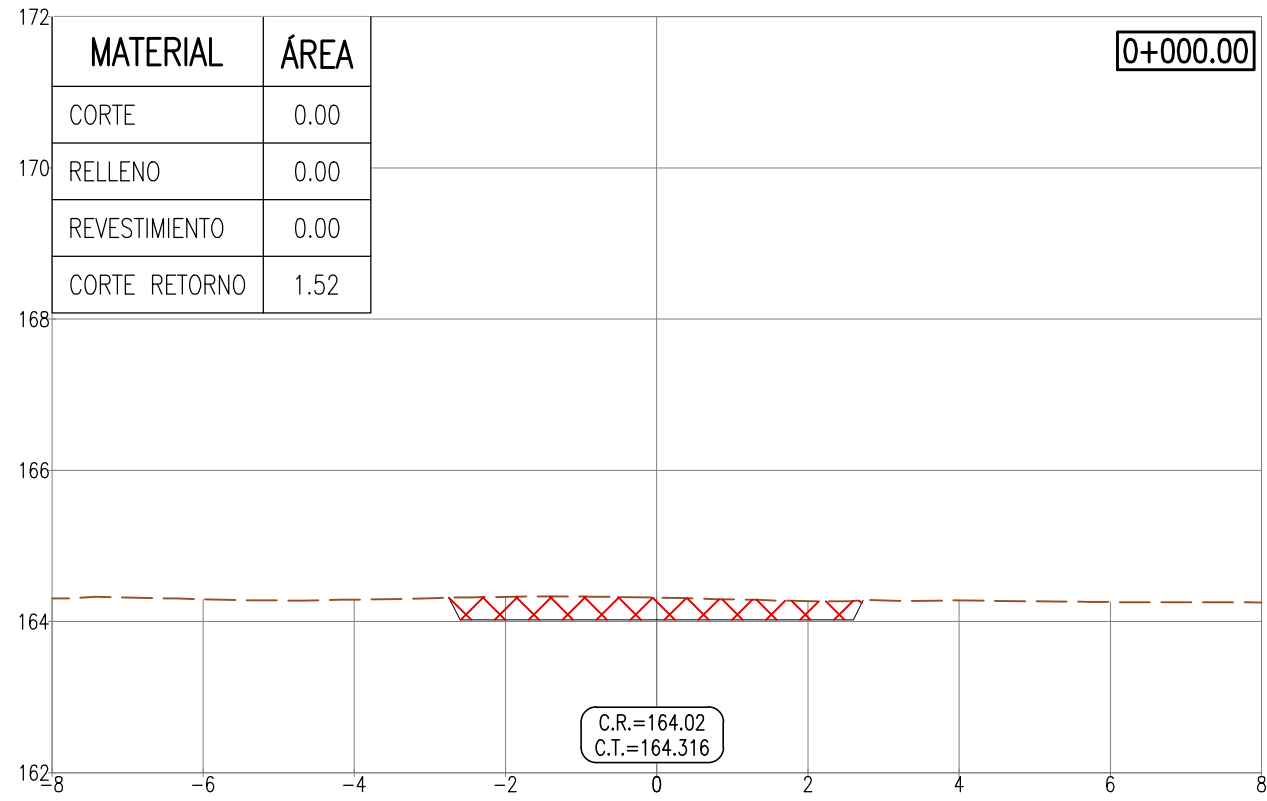

RECONSTRUCCIÓN

REVISIÓN DE DOCUMENTOS TÉCNICOS

☐ A. ACEPTADO

☐ B. ACEPTADO CON COMENTARIOS

☐ C. RECHAZADO

____ FIRMA _____ FECHA

DESCRIPCIÓN ABREVIACIONES	
C	COTA
DE	DESPLAZAMIENTO AL EJE
C.R.	COTA DE RASANTE
C.T.	COTA DE TERRENO

LEYENDA SUPERFICIES	
---	TERRENO INICIAL
---	DISEÑO FINAL

LEYENDA MATERIALES	
	MATERIAL DE CORTE
	MATERIAL DE RELLENO CANAL
	MAMPOSTERIA



REV	N°	FECHA	DESCRIPCIÓN DE LA REVISIÓN	REVISADO	DIRECTOR
R03	10.2023	EMITIDO PARA APROBACIÓN	J.S.M.	R.E.	
R02	08.2023	EMITIDO PARA APROBACIÓN	J.S.M.	R.E.	
R01	06.2023	EMITIDO PARA APROBACIÓN	J.S.M.	R.E.	
R00	04.2023	EMITIDO PARA APROBACIÓN	J.S.M.	G.M.	

FECHA	FIRMA
11.10.2023	
11.10.2023	
11.10.2023	
11.10.2023	
11.10.2023	



**SOLUCIONES INTEGRALES
ENTREGA DE LAS
DEFENSAS RIBEREÑAS
RÍO CHICAMA Y RÍO VIRÚ -
LA LIBERTAD
(PAQUETE 9R-06)**

PLANO		
SECCIONES TRANSVERSALES RE 27+150 MI KM -0+010.63 AL 0+040		
ESPECIALIDAD : CIVIL		
USO : 503-DEFENSAS RIBEREÑAS-PARTE 3 RIO CHICAMA		
ZONA : CHICAMA-ASCOPE-LA LIBERTAD		
ESCALA : 1/100	FECHA : 11.10.2023	REV : R03
CÓDIGO DEL PLANO : 400195-OHL001-503-XX-DR-CV-000814		