
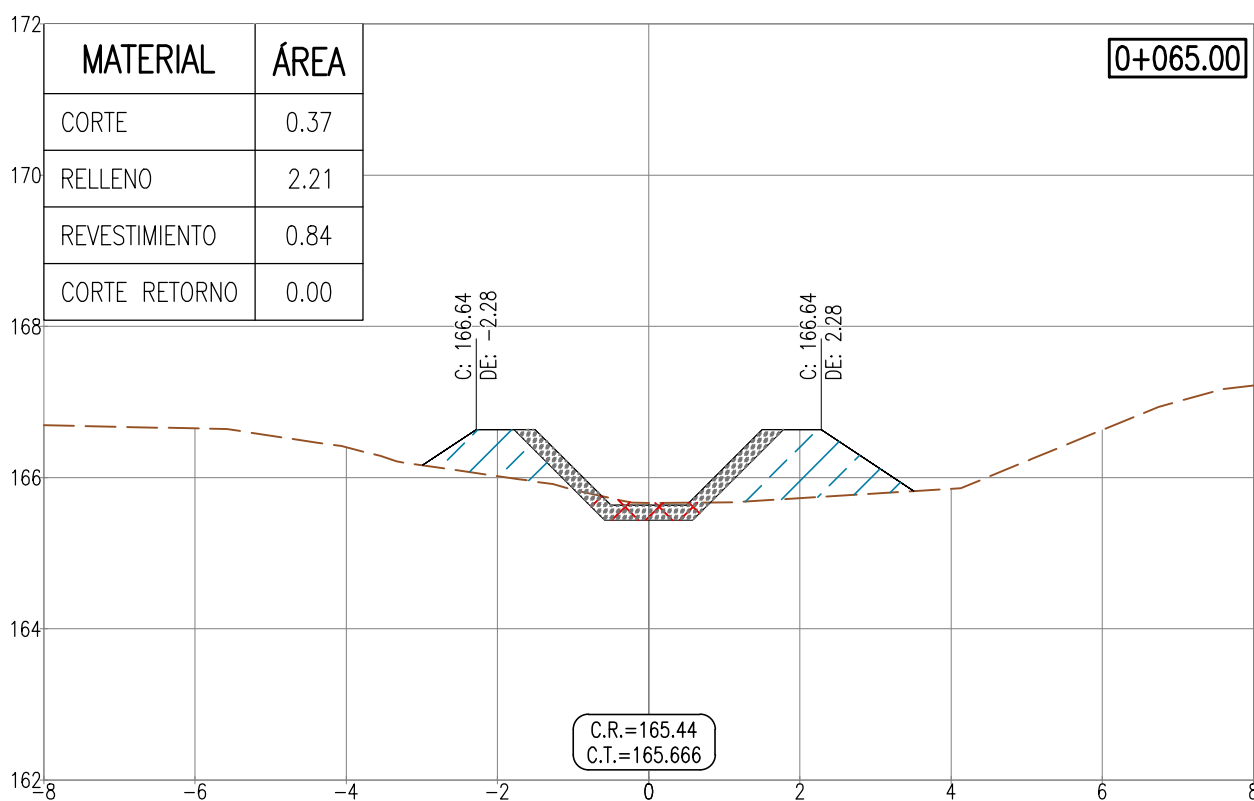
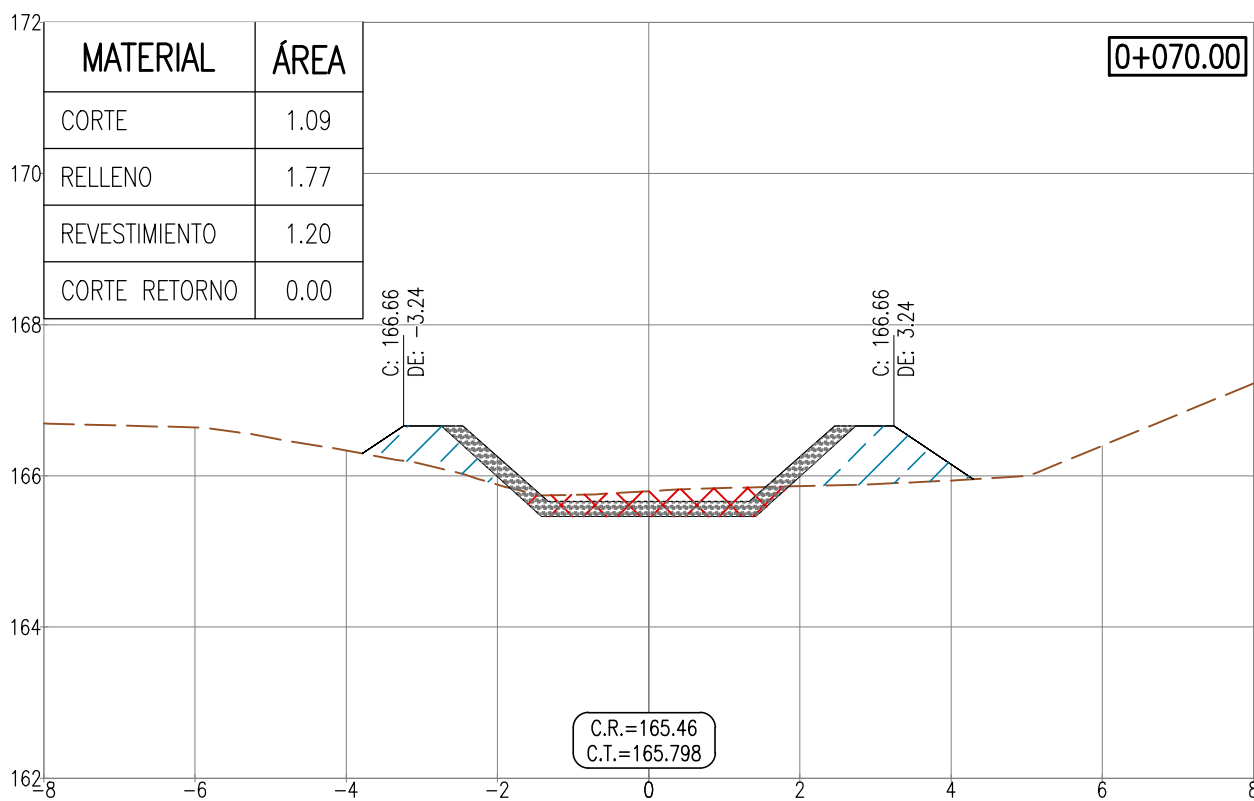
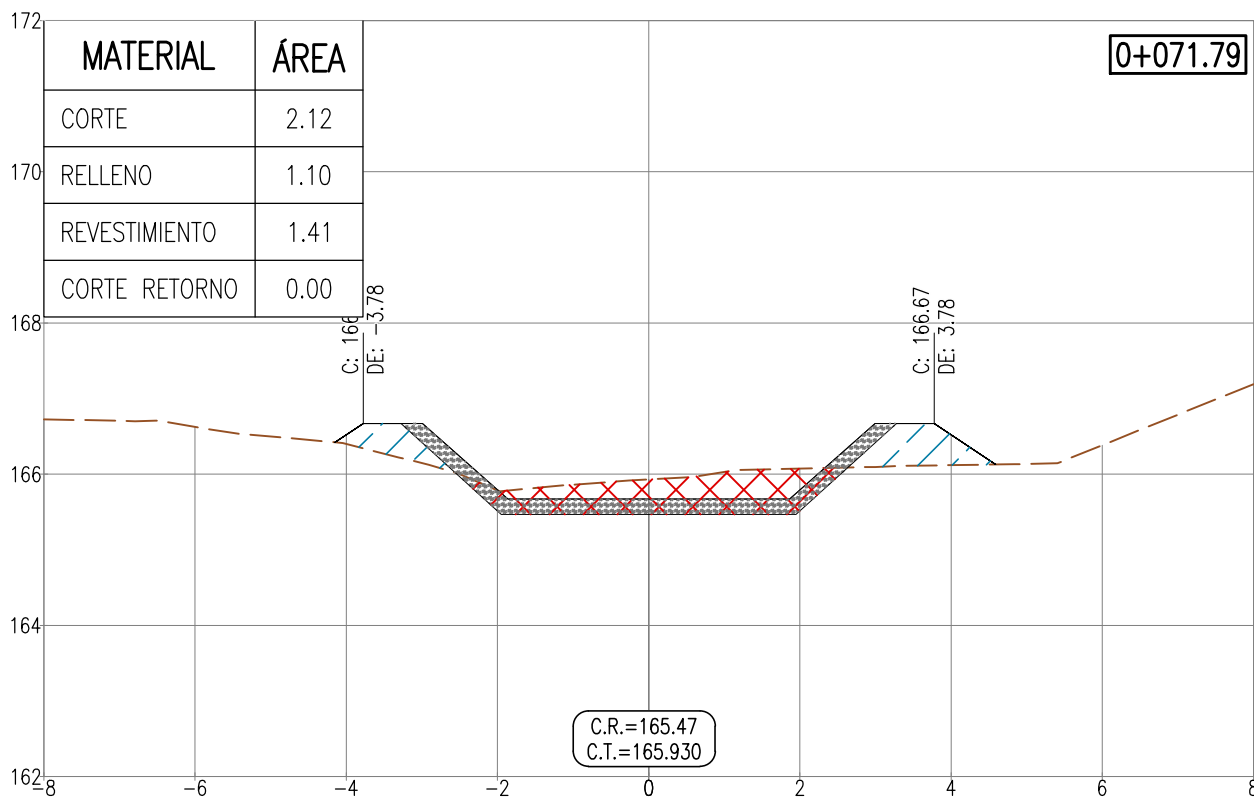
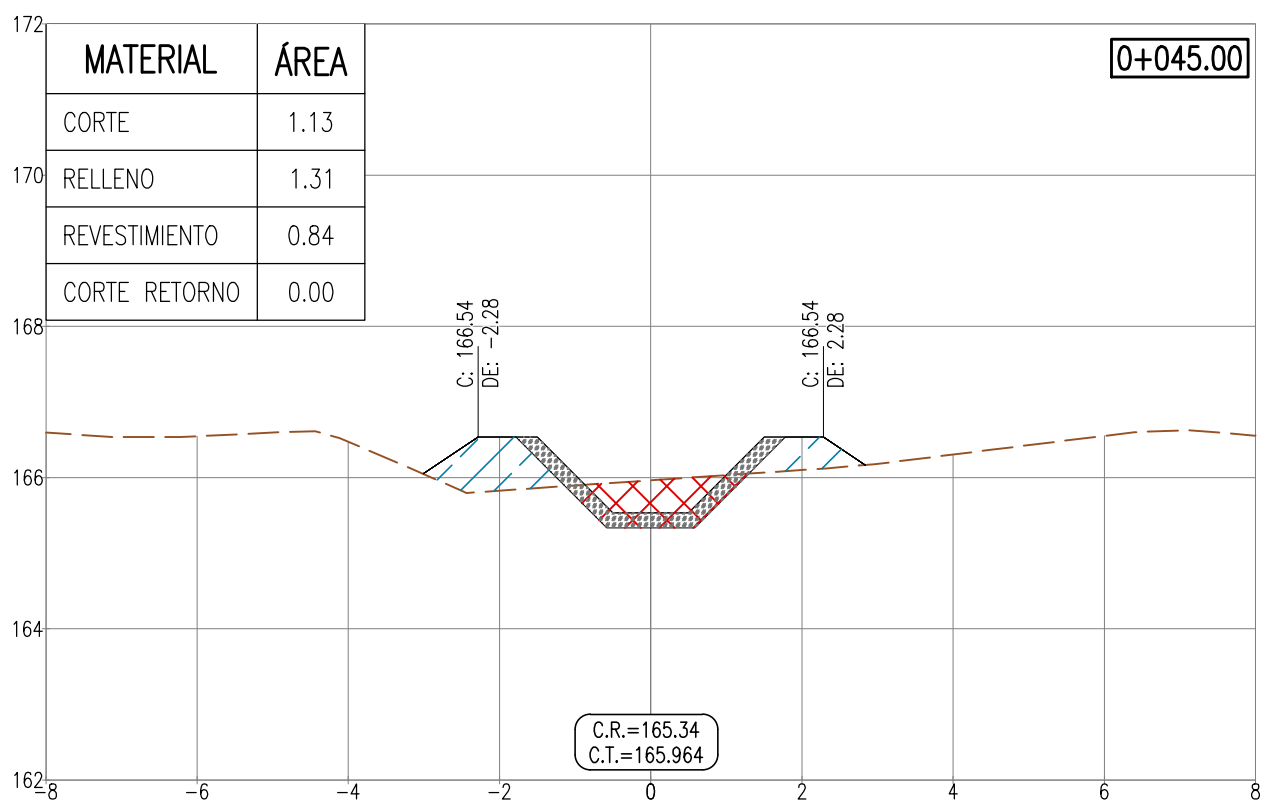
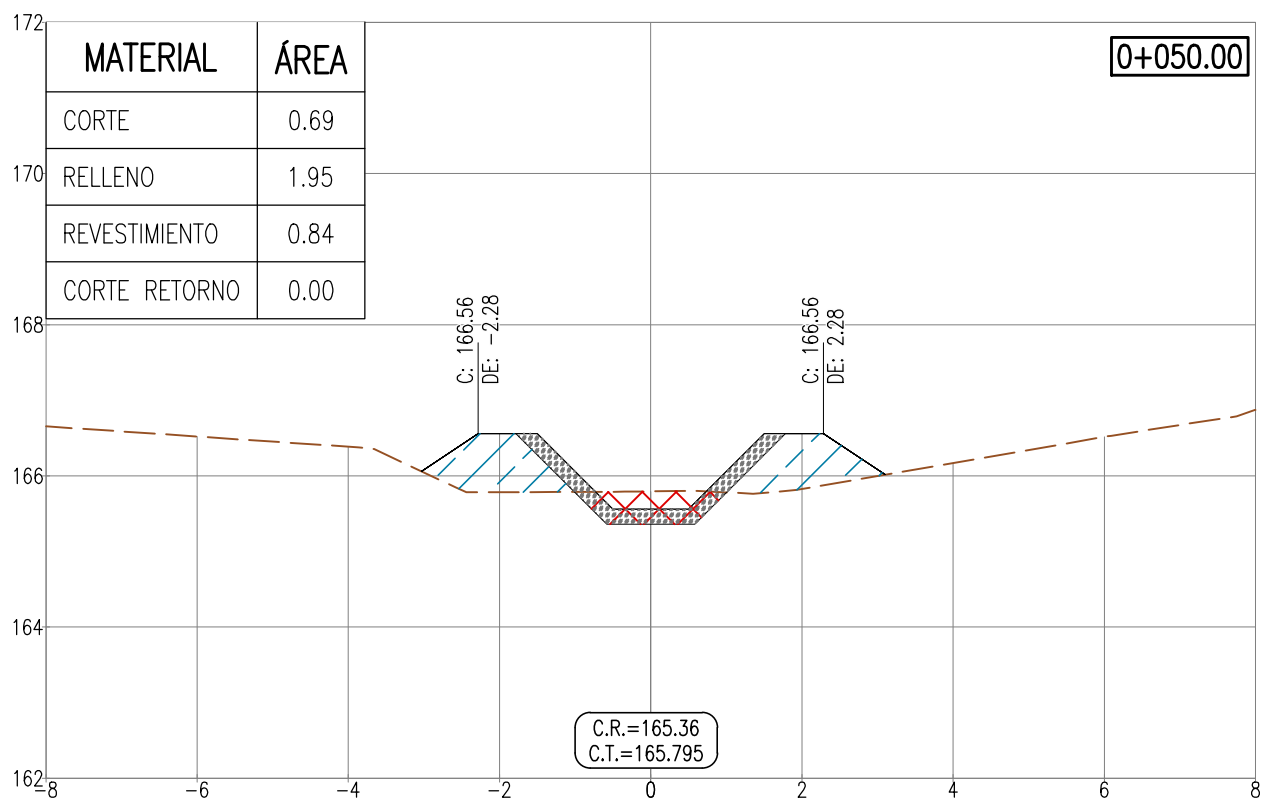
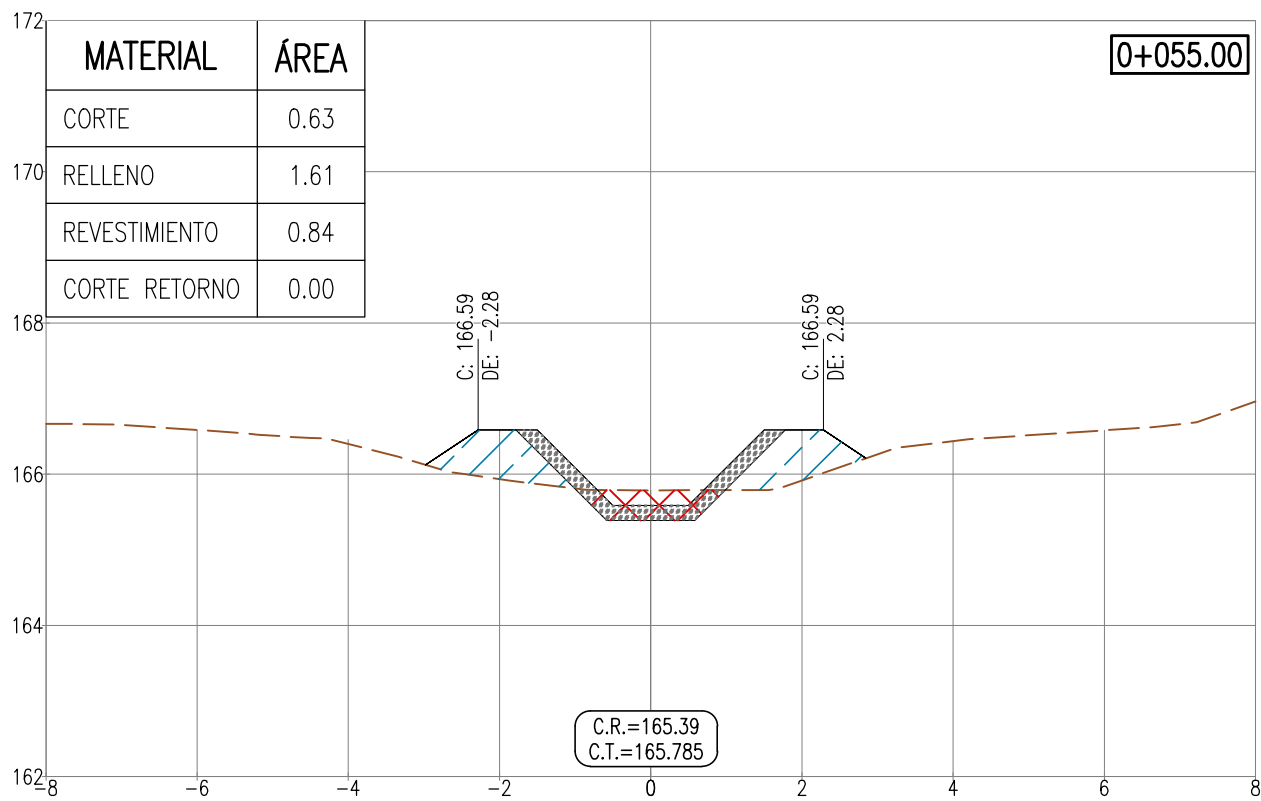


P:\VI-4-INTERFERENCIAS\VI-4-3-INT-REGO\1-RETORNOS\RE 27+150 MI\EDIT\400195-OHL001-503-XX-DR-CV-000815.DWG

SECCIONES TRANSVERSALES

ESC: 1/100

400195-OHL001-503-XX-DR-CV-000815-R03

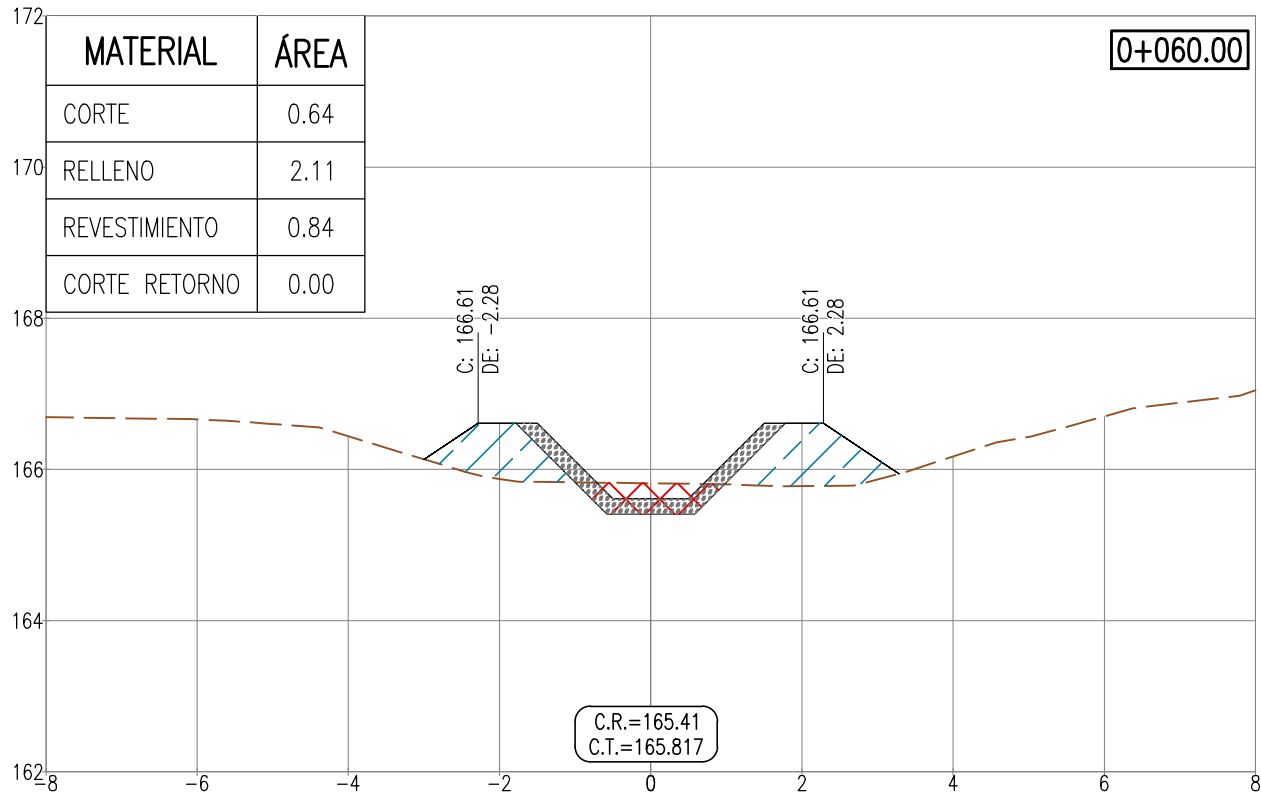

DESCRIPCIÓN ABREVIACIONES

|      |                       |
|------|-----------------------|
| C    | COTA                  |
| DE   | DESPLAZAMIENTO AL EJE |
| C.R. | COTA DE RASANTE       |
| C.T. | COTA DE TERRENO       |


LEYENDA SUPERFICIES

|  |                 |
|--|-----------------|
|  | TERRENO INICIAL |
|  | DISEÑO FINAL    |

LEYENDA MATERIALES

|  |                           |
|--|---------------------------|
|  | MATERIAL DE CORTE         |
|  | MATERIAL DE RELLENO CANAL |
|  | MAMPOSTERIA               |

UBICACIÓN

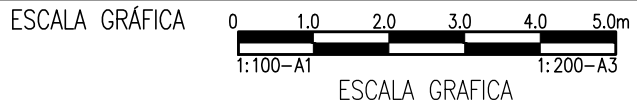

|         |         |                            |          |          |
|---------|---------|----------------------------|----------|----------|
|         |         |                            |          |          |
| R03     | 10.2023 | EMITIDO PARA APROBACIÓN    | J.S.M.   | R.E.     |
| R02     | 08.2023 | EMITIDO PARA APROBACIÓN    | J.S.M.   | R.E.     |
| R01     | 06.2023 | EMITIDO PARA APROBACIÓN    | J.S.M.   | R.E.     |
| R00     | 04.2023 | EMITIDO PARA APROBACIÓN    | J.S.M.   | G.M.     |
| REV. N° | FECHA   | DESCRIPCIÓN DE LA REVISIÓN | REVISADO | DIRECTOR |

|                                                             | FECHA      | FIRMA |
|-------------------------------------------------------------|------------|-------|
| DISEÑO:<br>Ing. Jorge Medina                                | 11.10.2023 |       |
| DIBUJO:<br>Edgar Mamani                                     | 11.10.2023 |       |
| REVISIÓN Y APROBACIÓN DE DISEÑO:<br>Ing. Jorge Santa Marina | 11.10.2023 |       |
| APROBACIÓN:<br>Ing. Jose Luis Oblitas                       | 11.10.2023 |       |
| DIRECTOR DE PROYECTO:<br>Ing. Ricardo Echegaray             | 11.10.2023 |       |



SOLUCIONES INTEGRALES  
ENTREGA DE LAS  
DEFENSAS RIBEREÑAS  
RÍO CHICAMA Y RÍO VIRÚ -  
LA LIBERTAD  
(PAQUETE 9R-06)

PLANO  
SECCIONES TRANSVERSALES  
RE 27+150 MI  
PK 0+045 AL 0+071.57

ESPECIALIDAD :  
CIVIL

USO :  
503-DEFENSAS RIBEREÑAS-PARTE 3  
RIO CHICAMA

ZONA :  
CHICAMA-ASCOPE-LA LIBERTAD

ESCALA :  
1/100

FECHA :  
11.10.2023

REV :  
R03

CÓDIGO DEL PLANO :  
400195-OHL001-503-XX-DR-CV-000815

RECONSTRUCCIÓN CON CAMBIOS

REVISIÓN DE DOCUMENTOS TÉCNICOS

☐ A. ACEPTADO

☐ B. ACEPTADO CON COMENTARIOS

☐ C. RECHAZADO

FIRMA \_\_\_\_\_ FECHA \_\_\_\_\_