



CUADRO DE DATOS HIDRÁULICOS - CANAL			
ITEM	DESCRIPCIÓN	UNIDAD	VALOR
1.0	CAUDAL	m ³ /s	8.0
2.0	CANAL PROVISIONAL	-	SI
3.0	MATERIAL	-	TIERRA
4.0	BASE	m	8.00
5.0	ALTO	m	1.00
6.0	TALUD	m/m	1.5:1
7.0	PENDIENTE	%	0.38
8.0	RUGOSIDAD (n)	-	0.025
9.0	TIRANTE	m	0.58
10.0	VELOCIDAD	m/s	1.56

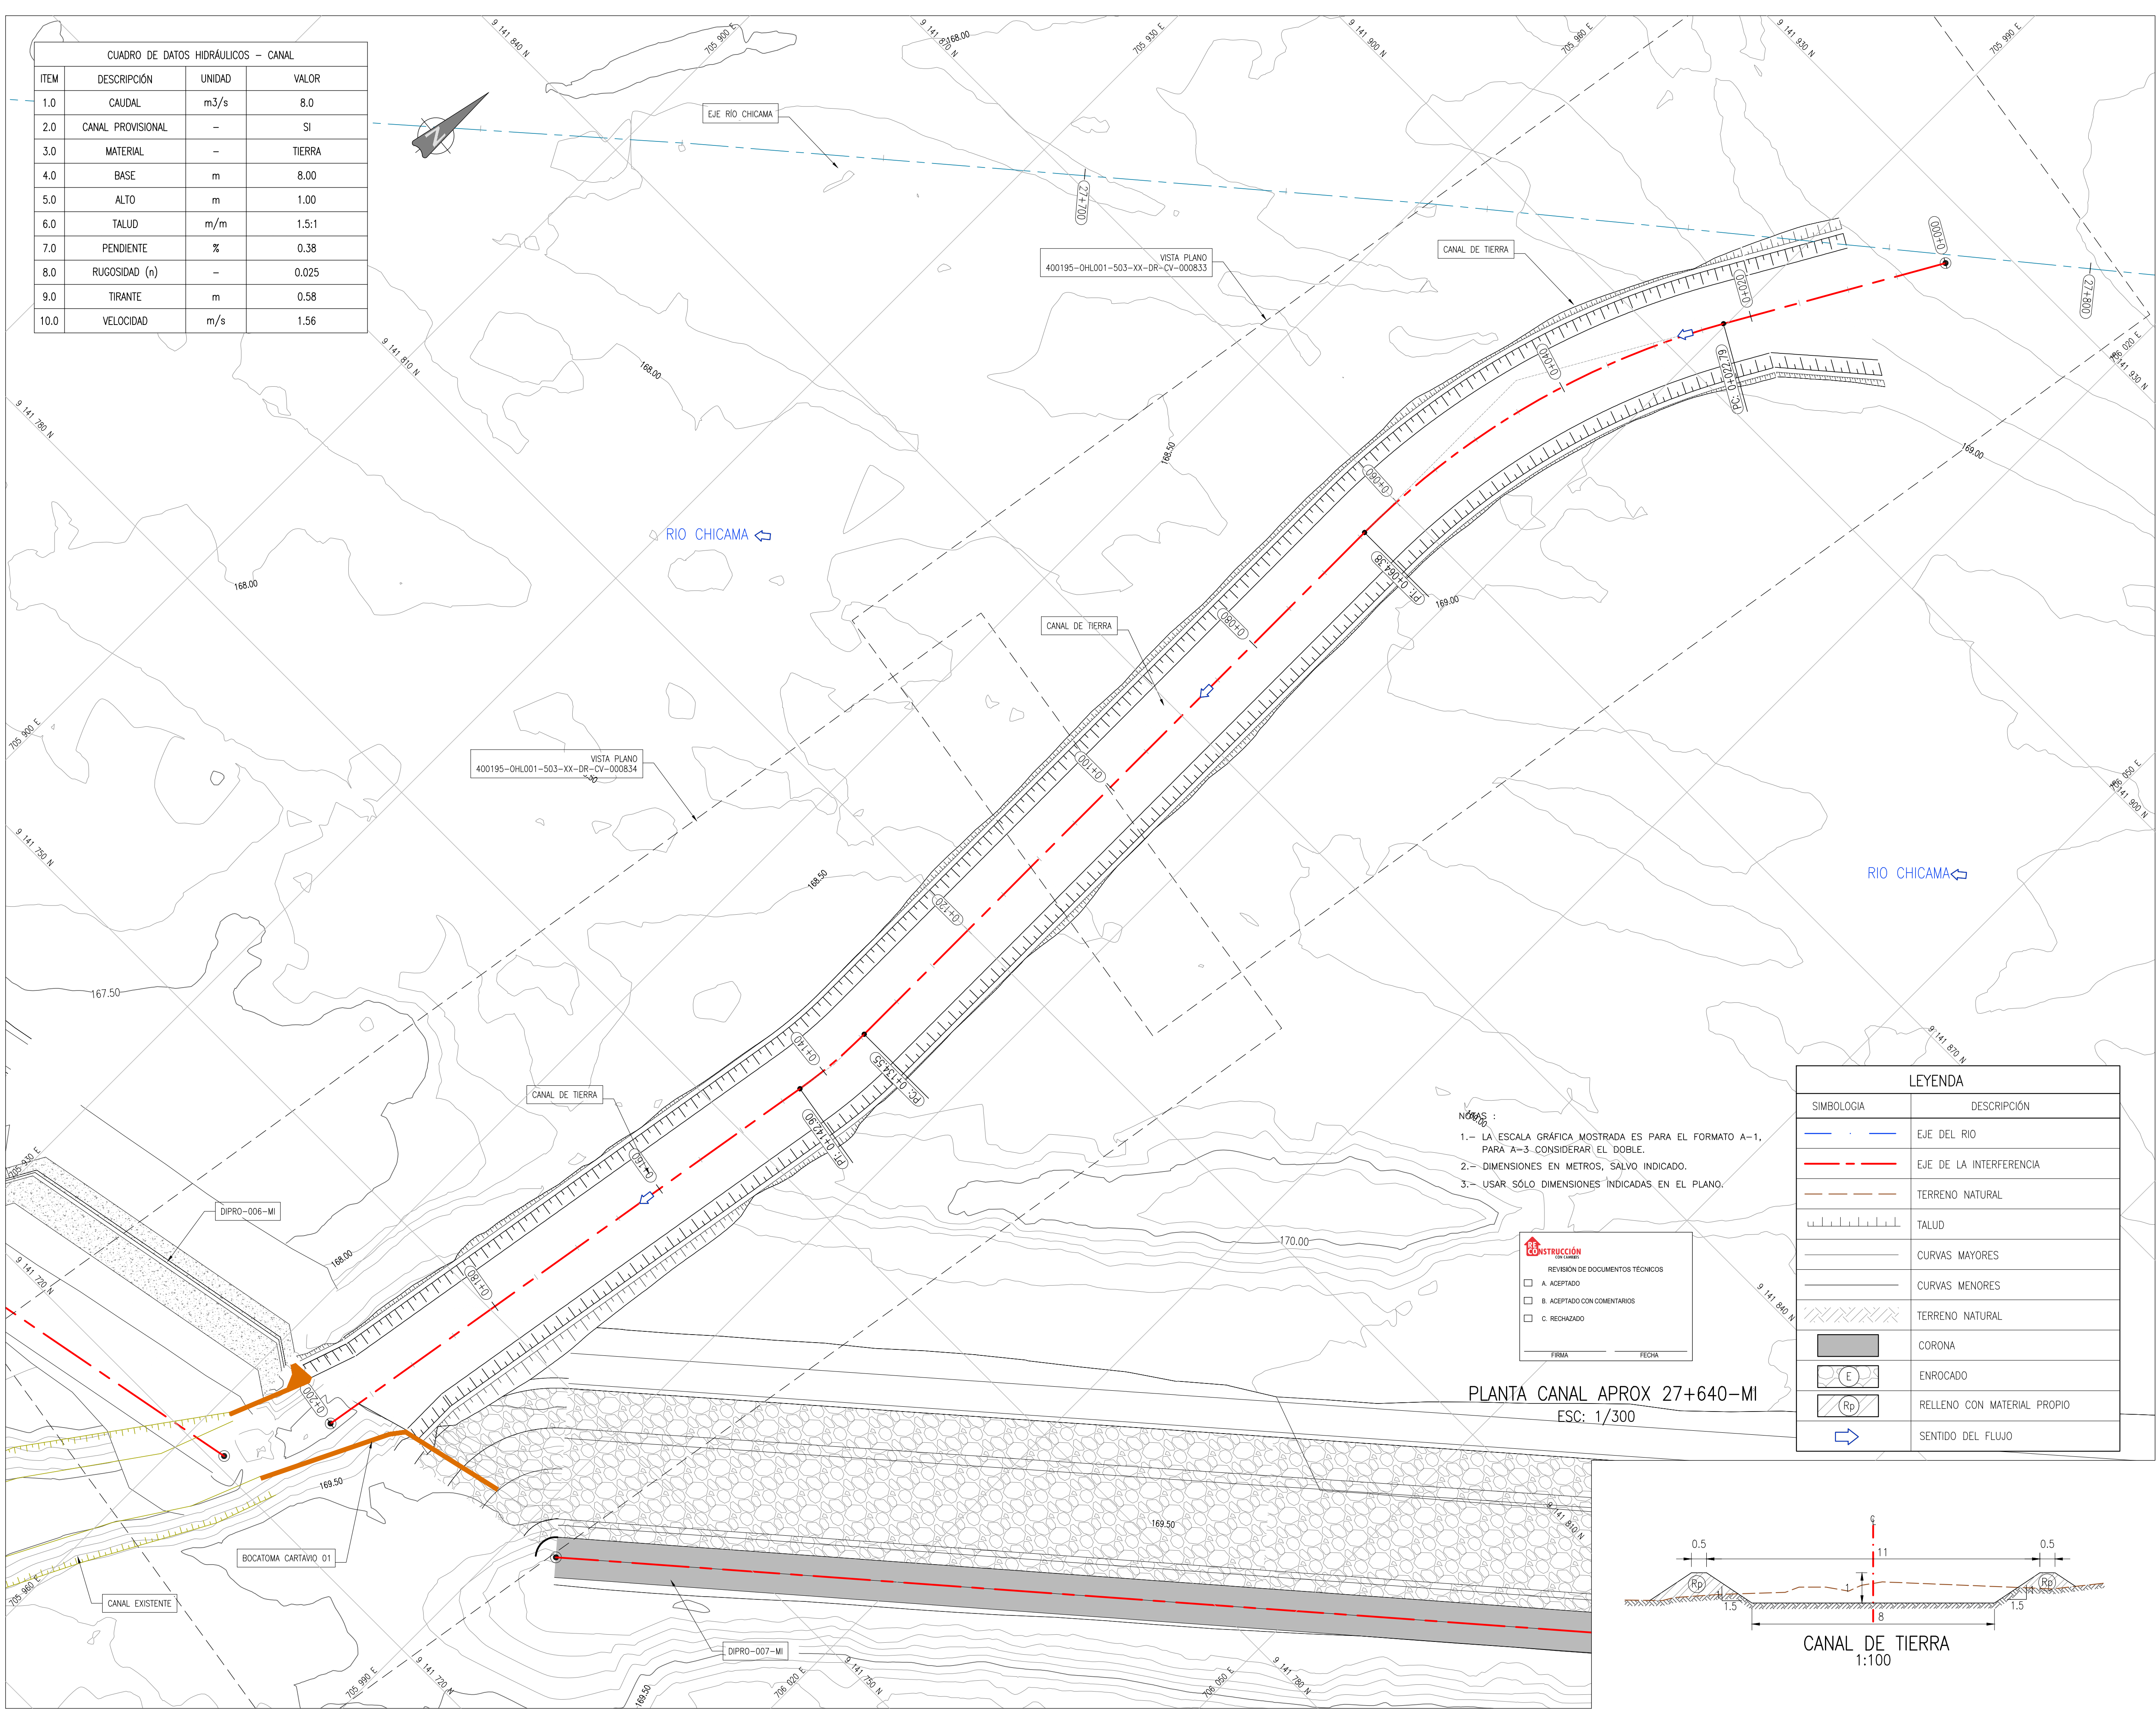

- NOTAS:
- LA ESCALA GRÁFICA MOSTRADA ES PARA EL FORMATO A-1, PARA A-3 CONSIDERAR EL DOBLE.
 - DIMENSIONES EN METROS, SALVO INDICADO.
 - USAR SÓLO DIMENSIONES INDICADAS EN EL PLANO.

RECONSTRUCCIÓN	
REVISIÓN DE DOCUMENTOS TÉCNICOS	
☐ A. ACEPTADO	
☐ B. ACEPTADO CON COMENTARIOS	
☐ C. RECHAZADO	
FIRMA	FECHA

LEYENDA	
SIMBOLOGIA	DESCRIPCIÓN
	EJE DEL RIO
	EJE DE LA INTERFERENCIA
	TERRENO NATURAL
	TALUD
	CURVAS MAYORES
	CURVAS MENORES
	TERRENO NATURAL
	CORONA
	ENROCADO
	RELLENO CON MATERIAL PROPIO
	SENTIDO DEL FLUJO

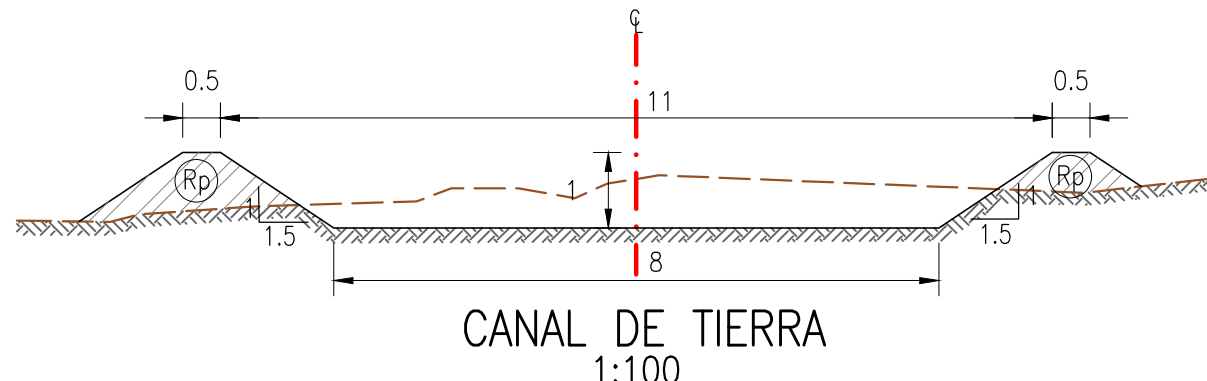

UBICACIÓN

ESCALA GRÁFICA 0 3.0 6.0 9.0 12.0 15.0m

1:300-A1

ESCALA GRÁFICA 1:600-A3

RO2	10.2023	EMITIDO PARA APROBACIÓN	J.S.M.	R.E.
RO1	08.2023	EMITIDO PARA APROBACIÓN	J.S.M.	R.E.
RO0	06.2023	EMITIDO PARA APROBACIÓN	J.S.M.	R.E.
REV N°	FECHA	DESCRIPCIÓN DE LA REVISIÓN	REVISADO	DIRECTOR

	FECHA	FIRMA
DISEÑO:	11.10.2023	
DIBUJO:	11.10.2023	
REVISIÓN Y APROBACIÓN DE DISEÑO:	11.10.2023	
APROBACIÓN:	11.10.2023	
DIRECTOR DE PROYECTO:	11.10.2023	

PERÚ Presidencia del Consejo de Ministros

SOLUCIONES INTEGRALES ENTREGA DE LAS DEFENSAS RIBEREÑAS RÍO CHICAMA Y RÍO VIRÚ - LA LIBERTAD (PAQUETE 9R-06)

PLANO

PLANTA GENERAL INTERFERENCIAS CANAL APROX 27+640 MI

ESPECIALIDAD :

CIVIL

USO :

503-DEFENSAS RIBEREÑAS-PARTE 3 RÍO CHICAMA

ZONA :

CHICAMA-ASCOPE-LA LIBERTAD

ESCALA :	FECHA :	REV :
INDICADA	11.10.2023	R02

CÓDIGO DEL PLANO :

400195-OHL001-503-XX-DR-CV-000830