



P:\VI-4-INTERFERENCIAS\III-4-3-INT-REGIO\2-CANALES\1. CANAL APROX 27+640-MI\400195-OHL001-503-XX-DR-CV-000832.DWG

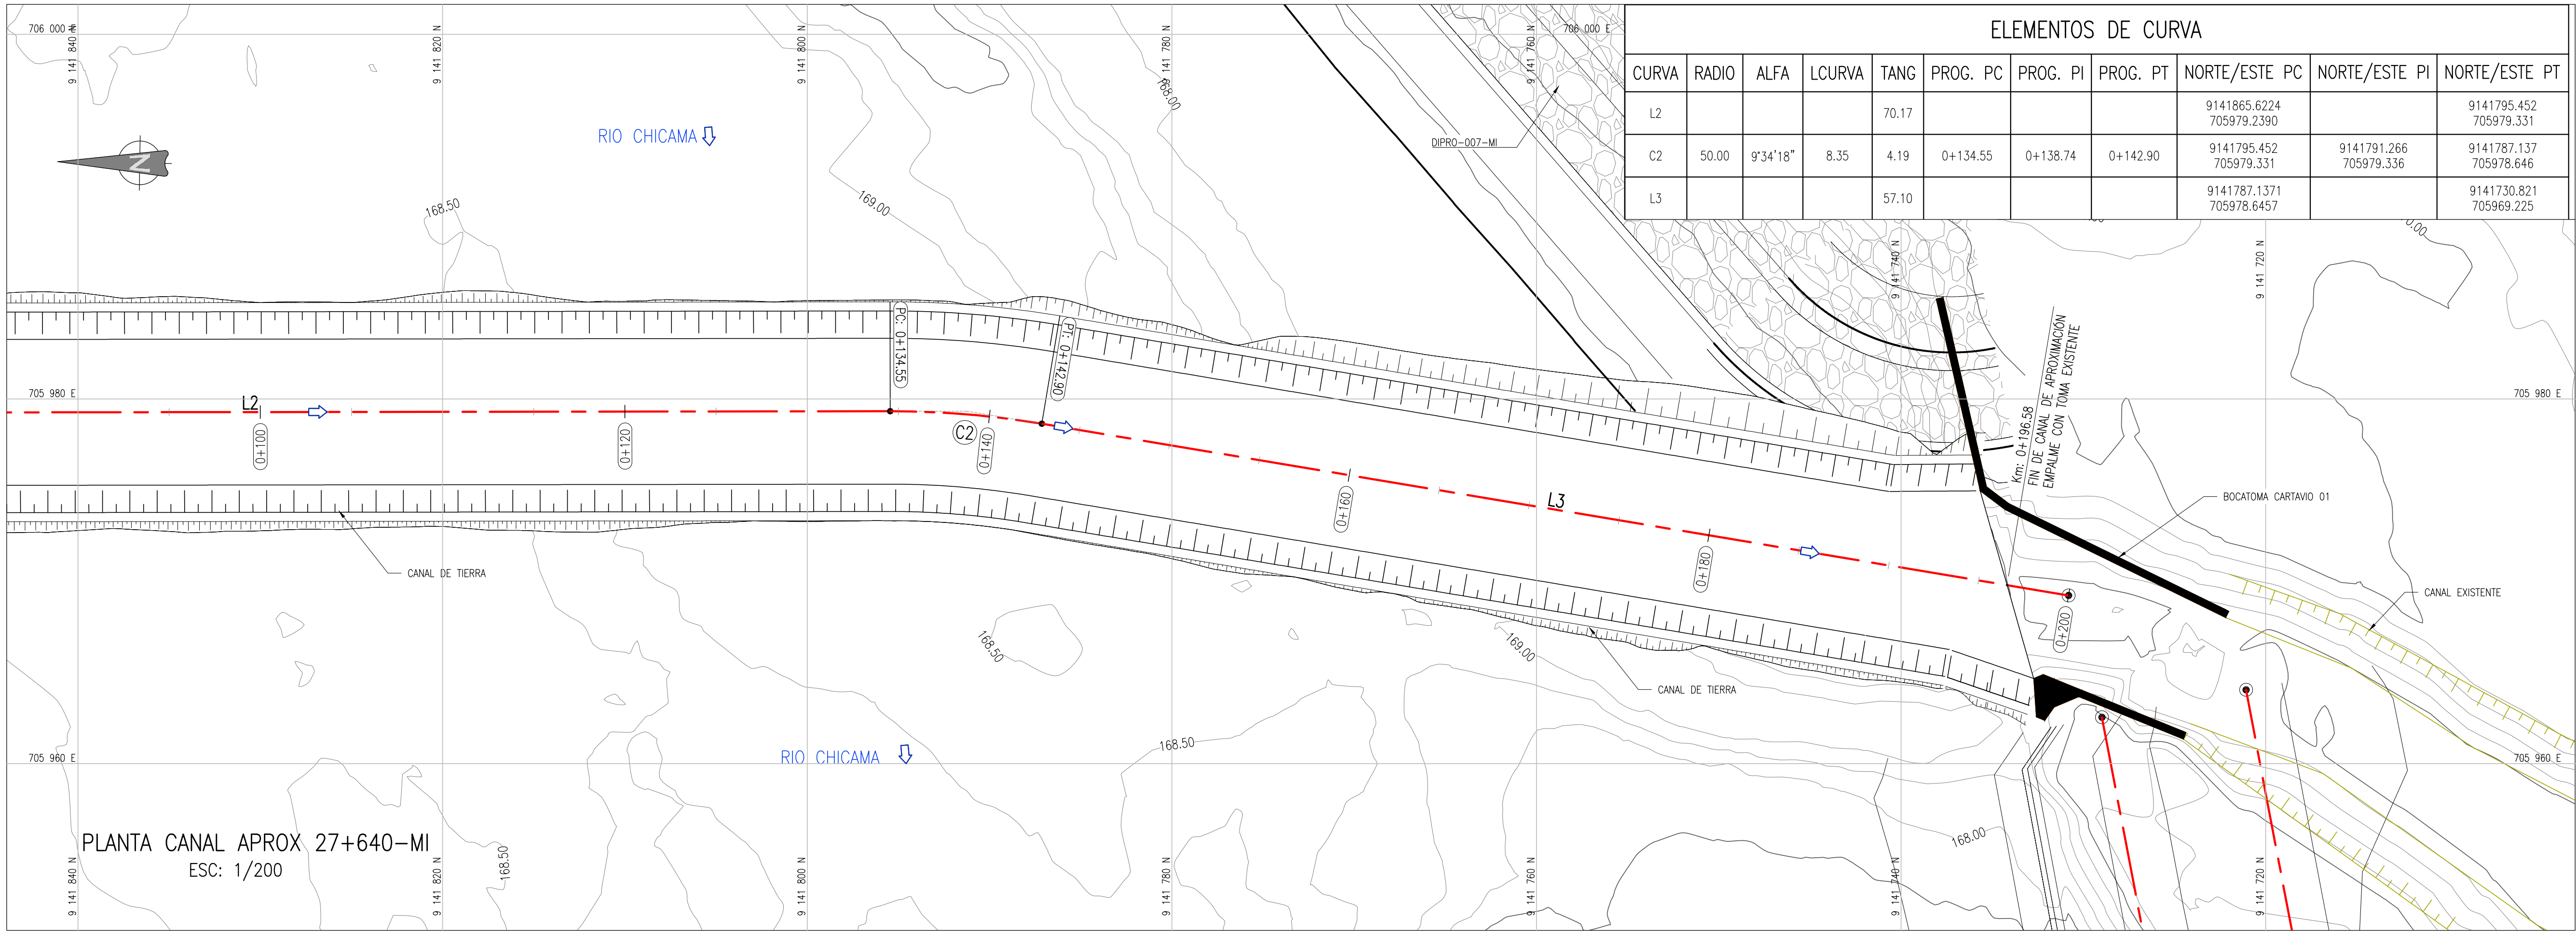

PERFIL LONGITUDINAL: APROX-27+640-MI
ESCALA HORIZONTAL: 1/200
ESCALA VERTICAL: 1/200

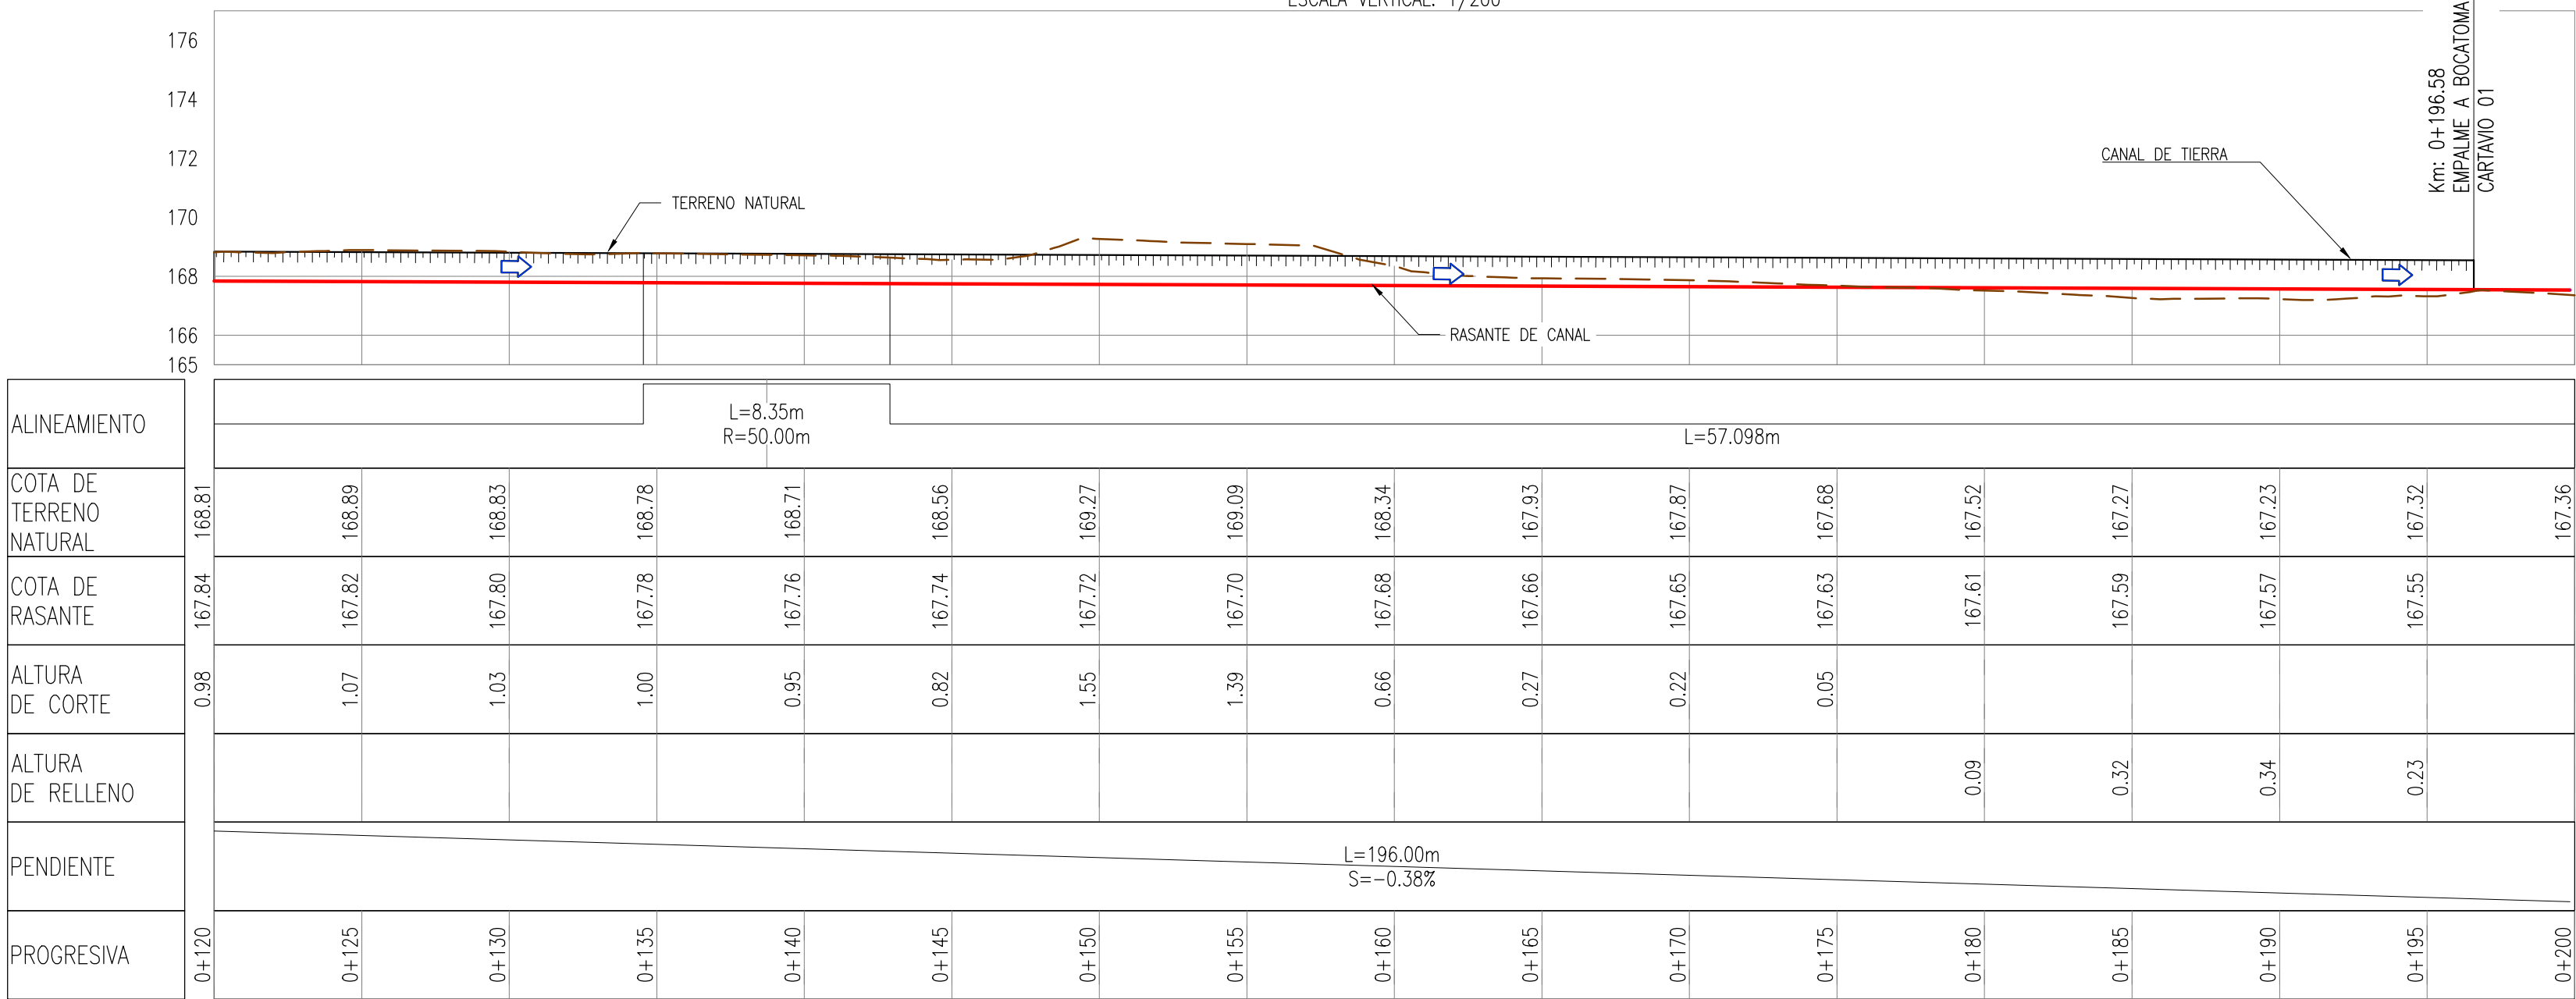

LEYENDA	
SIMBOLOGIA	DESCRIPCIÓN
	EJE DE LA INTERFERENCIA
	TERRENO NATURAL
	TALUD
	RASANTE
	CURVAS MAYORES
	CURVAS MENORES
	TERRENO NATURAL
	CORONA
	ENROCADO
	RELLENO CON MATERIAL PROPIO
	SENTIDO DEL FLUJO

CUADRO DE DATOS HIDRAULICOS - CANAL			
ITEM	DESCRIPCIÓN	UNIDAD	VALOR
1.0	CAUDAL	m³/s	8.00
2.0	CANAL PROVISIONAL	-	SI
3.0	MATERIAL	-	TIERRA
4.0	BASE	m	8.00
5.0	ALTO	m	1.00
6.0	TALUD	m/m	1.5:1
7.0	PENDIENTE	%	0.38
8.0	RUGOSIDAD (n)	-	0.025
9.0	TIRANTE	m	0.58
10.0	VELOCIDAD	m/s	1.56

NOTAS :

- LA ESCALA GRÁFICA MOSTRADA ES PARA EL FORMATO A-1, PARA A-3 CONSIDERAR EL DOBLE.
- DIMENSIONES EN METROS, SALVO INDICADO.
- USAR SÓLO DIMENSIONES INDICADAS EN EL PLANO.

RECONSTRUCCIÓN CON CAMBIOS

REVISIÓN DE DOCUMENTOS TÉCNICOS

☐ A. ACEPTADO

☐ B. ACEPTADO CON COMENTARIOS

☐ C. RECHAZADO

FIRMA _____ FECHA _____



REV. N°	FECHA	DESCRIPCIÓN DE LA REVISIÓN	REVISADO	DIRECTOR
RO3	10.2023	EMITIDO PARA APROBACIÓN	J.S.M.	R.E.
RO2	08.2023	EMITIDO PARA APROBACIÓN	J.S.M.	R.E.
RO1	06.2023	EMITIDO PARA APROBACIÓN	J.S.M.	R.E.
RO0	04.2023	EMITIDO PARA APROBACIÓN	J.S.M.	G.M.

DISÑO:	FECHA	FIRMA
Ing. Jorge Medina	11.10.2023	
DIBUJO:	FECHA	FIRMA
Edgar Mamani	11.10.2023	
REVISIÓN Y APROBACIÓN DE DISEÑO:	FECHA	FIRMA
Ing. Jorge Santa Marina	11.10.2023	
APROBACIÓN:	FECHA	FIRMA
Ing. Jose Luis Oblitas	11.10.2023	
DIRECTOR DE PROYECTO:	FECHA	FIRMA
Ing. Ricardo Echegaray	11.10.2023	



SOLUCIONES INTEGRALES
ENTREGA DE LAS
DEFENSAS RIBEREÑAS
RÍO CHICAMA Y RÍO VIRÚ -
LA LIBERTAD
(PAQUETE 9R-06)

PLANO		
INTERFERENCIAS CANAL APROX 27+640 MI KM 0+120 AL 0+200		
ESPECIALIDAD : CIVIL		
USO : 503-DEFENSAS RIBEREÑAS-PARTE 3 RÍO CHICAMA		
ZONA : CHICAMA-ASCOPE-LA LIBERTAD		
ESCALA : 1/200	FECHA : 11.10.2023	REV : R03
CÓDIGO DEL PLANO : 400195-OHL001-503-XX-DR-CV-000832		