

P:\VI-4-INTERFERENCIAS\III-4-3-INT-RIEGO\2-CANALES\1. CANAL APROX 27+640 MI\400195-OHL001-503-XX-DR-CV-000837_000842.DWG

DESCRIPCIÓN ABREVIACIONES	
C.R.	COTA DE RASANTE
C.T.	COTA DE TERRENO

LEYENDA SUPERFICIES	
	TERRENO INICIAL
	DISEÑO FINAL

LEYENDA MATERIALES	
	MATERIAL DE CORTE
	MATERIAL DE RELLENO CANAL
	MAPOSTERIA



RO3	10.2023	EMITIDO PARA APROBACIÓN	J.S.M.	R.E.
RO2	08.2023	EMITIDO PARA APROBACIÓN	J.S.M.	R.E.
RO1	06.2023	EMITIDO PARA APROBACIÓN	J.S.M.	R.E.
RO0	04.2023	EMITIDO PARA APROBACIÓN	J.S.M.	G.M.

REV N°	FECHA	DESCRIPCIÓN DE LA REVISIÓN	REVISADO	DIRECTOR
--------	-------	----------------------------	----------	----------

DISEÑO:		FECHA	FIRMA
Ing. Jorge Medina		11.10.2023	
DIBUJO:		11.10.2023	
Edgar Mamani		11.10.2023	
REVISIÓN Y APROBACIÓN DE DISEÑO:		11.10.2023	
Ing. Jorge Santa Marina		11.10.2023	
APROBACIÓN:		11.10.2023	
Ing. Jose Luis Oblitas		11.10.2023	
DIRECTOR DE PROYECTO:		11.10.2023	
Ing. Ricardo Echegaray		11.10.2023	



**SOLUCIONES INTEGRALES
ENTREGA DE LAS
DEFENSAS RIBEREÑAS
RÍO CHICAMA Y RÍO VIRÚ -
LA LIBERTAD
(PAQUETE 9R-06)**

PLANO
**SECCIONES TRANSVERSALES
CANAL APROX 27+640 MI
KM 0+009 AL 0+120**

ESPECIALIDAD :
CIVIL

USO :
**503-DEFENSAS RIBEREÑAS-PARTE 3
RIO CHICAMA**

























ZONA :
CHICAMA-ASCOPE-LA LIBERTAD

ESCALA :
1/200

FECHA :
11.10.2023

REV :
R03

CÓDIGO DEL PLANO :
400195-OHL001-503-XX-DR-CV-000837

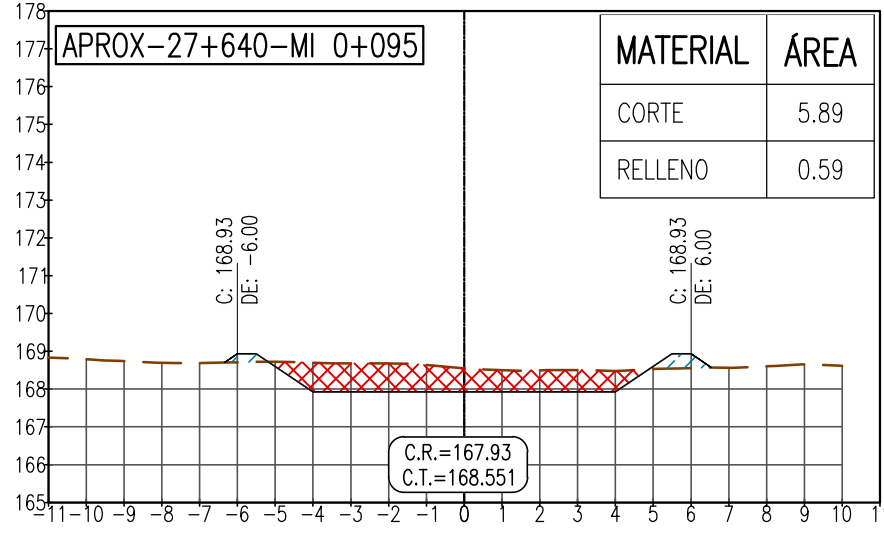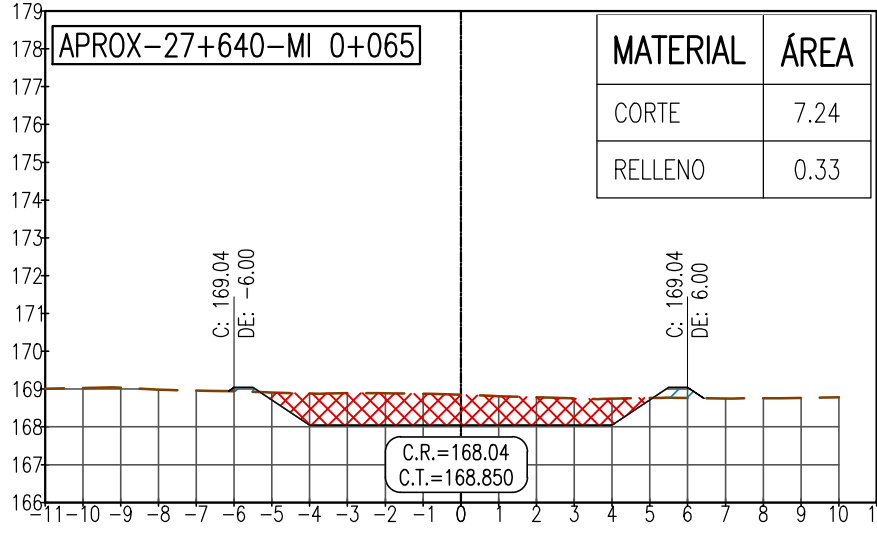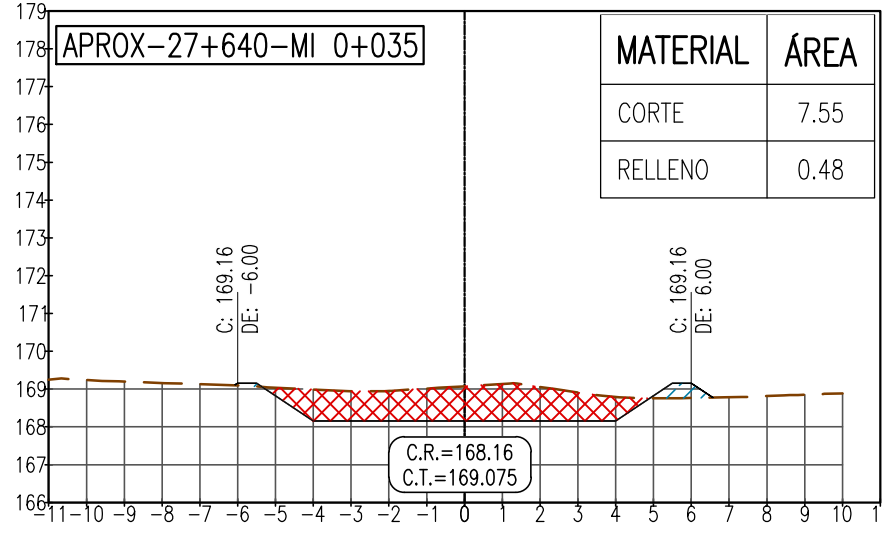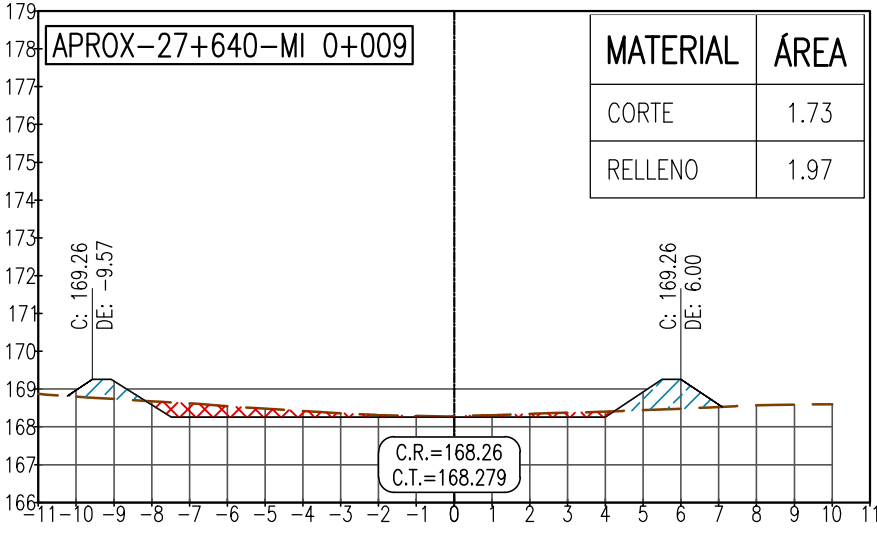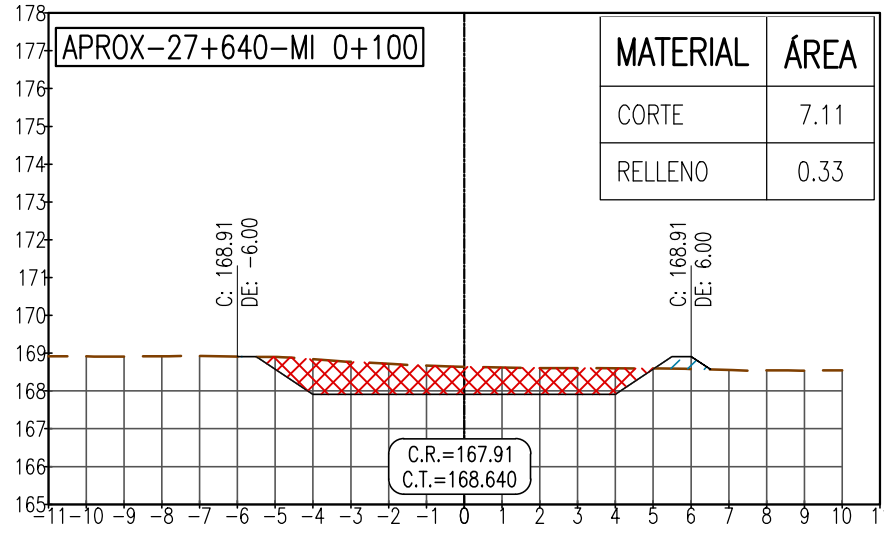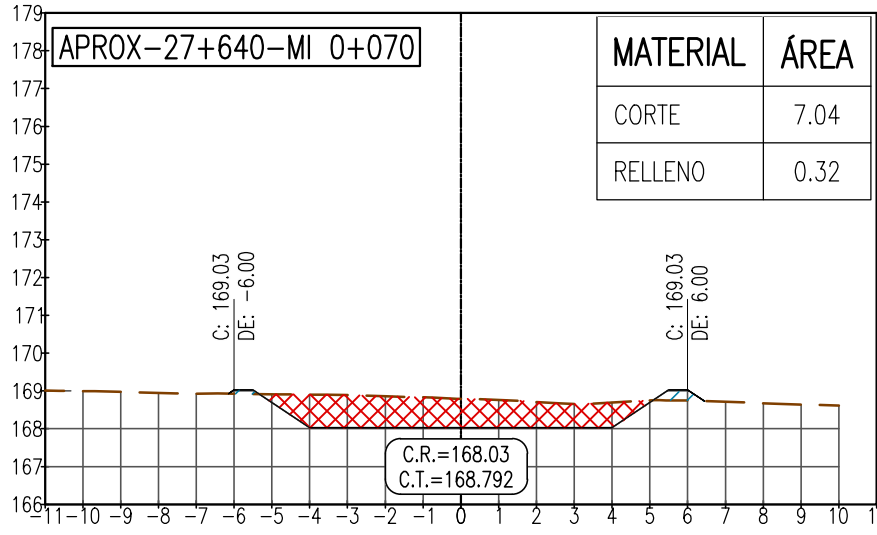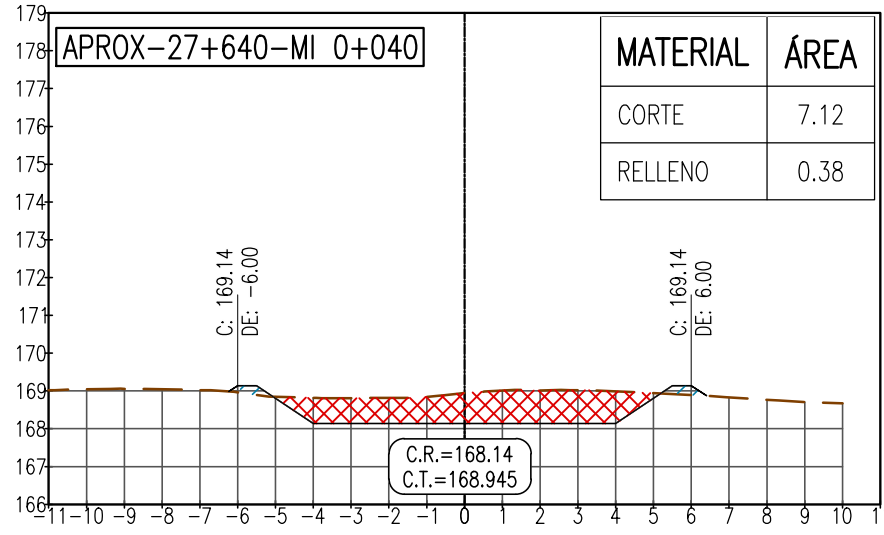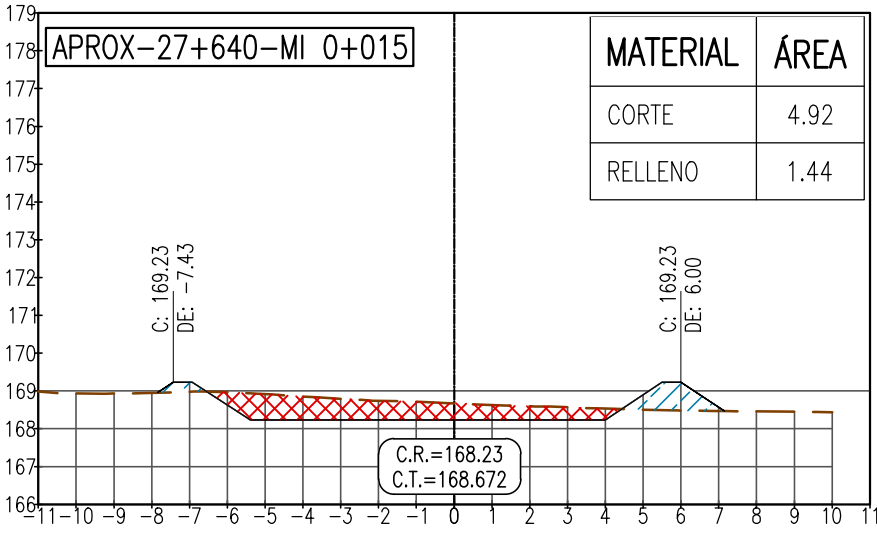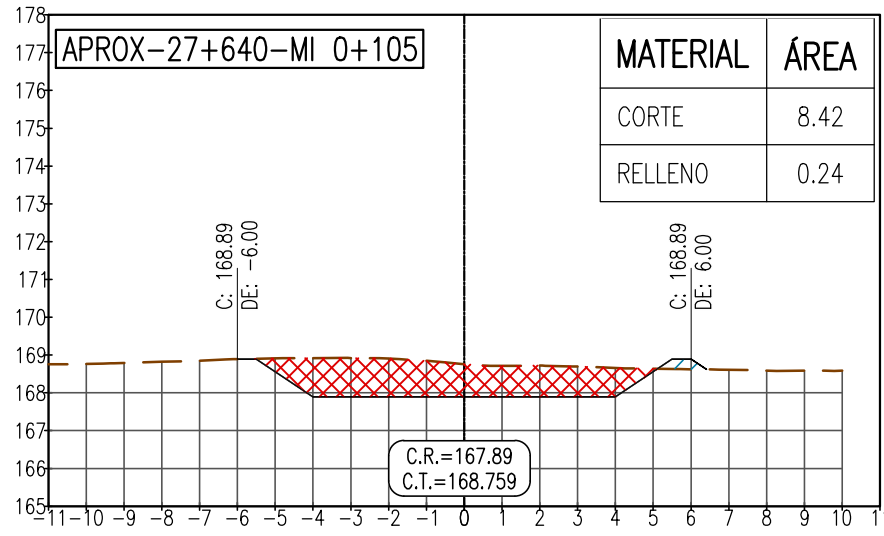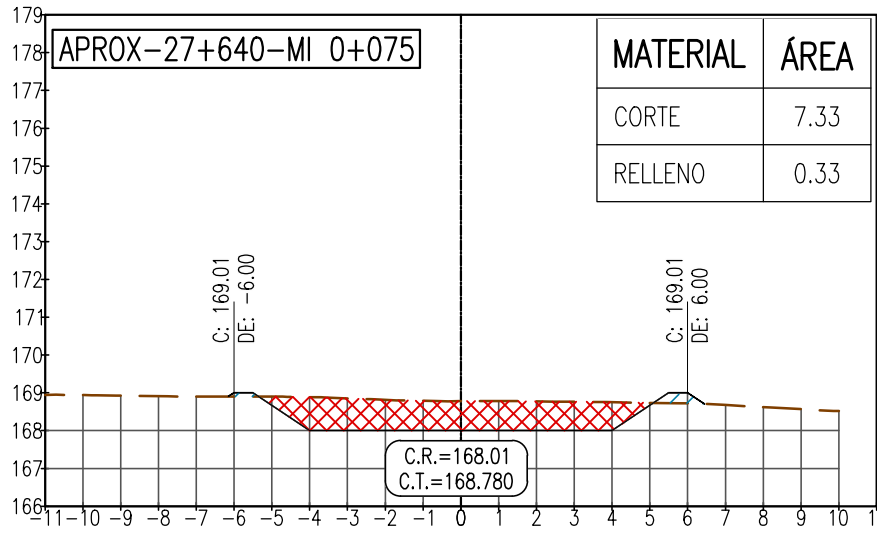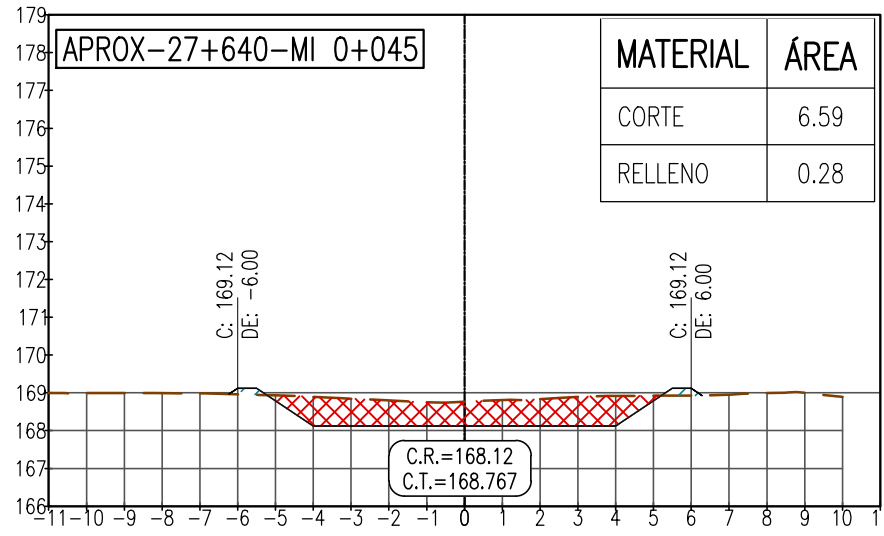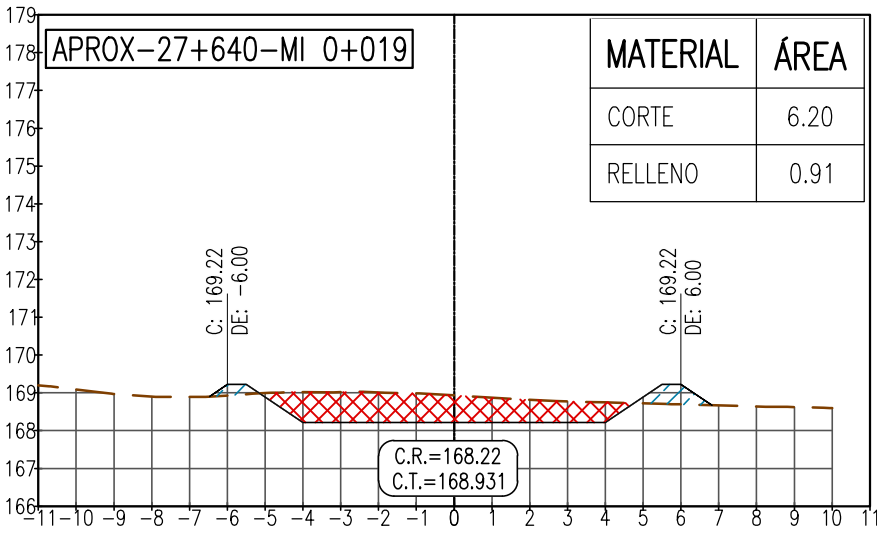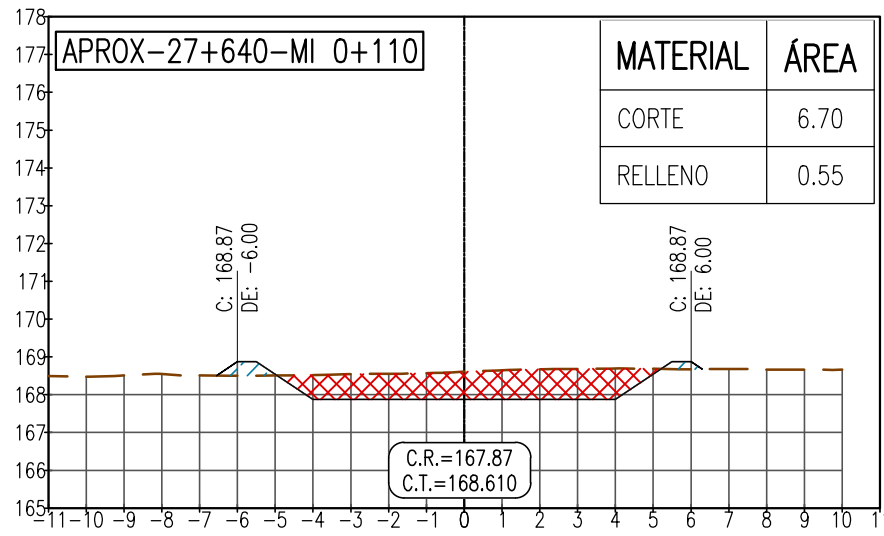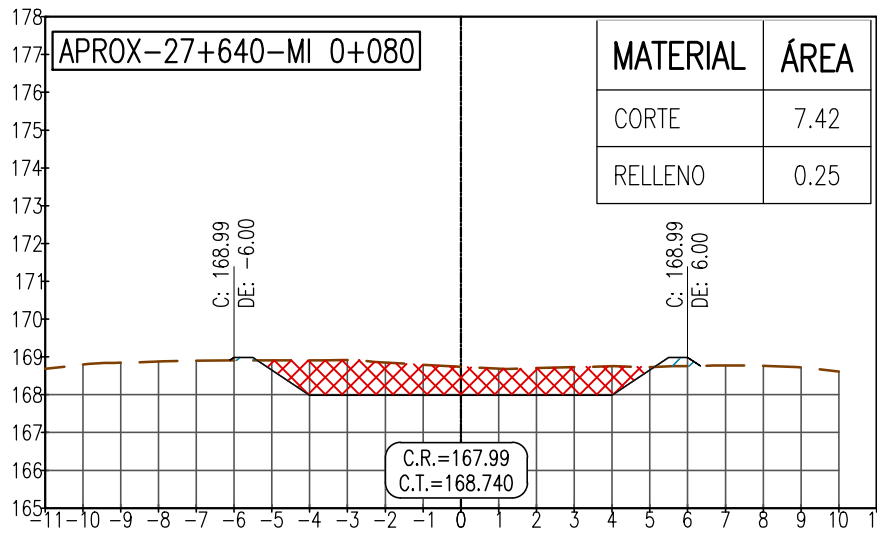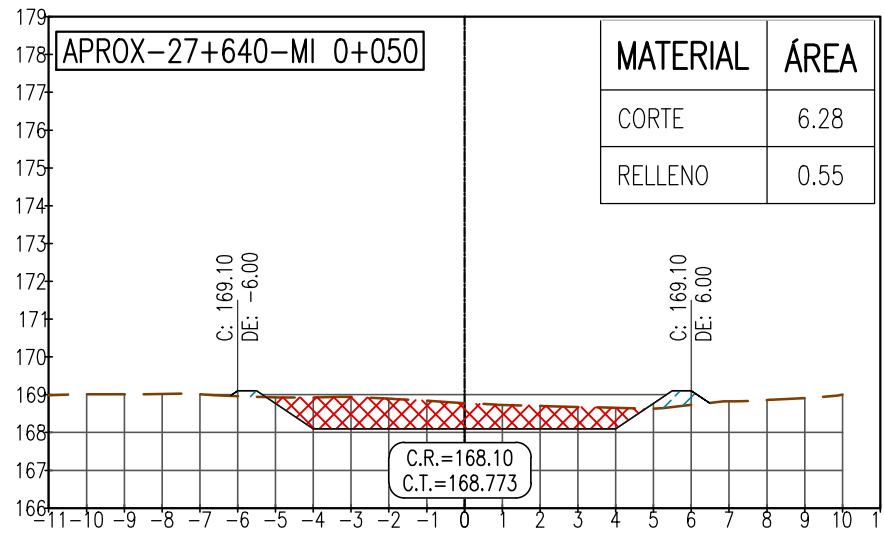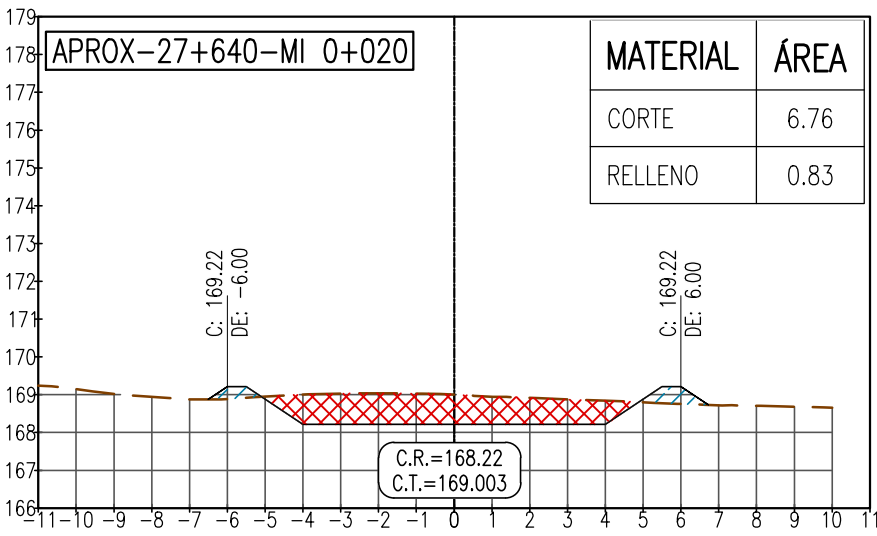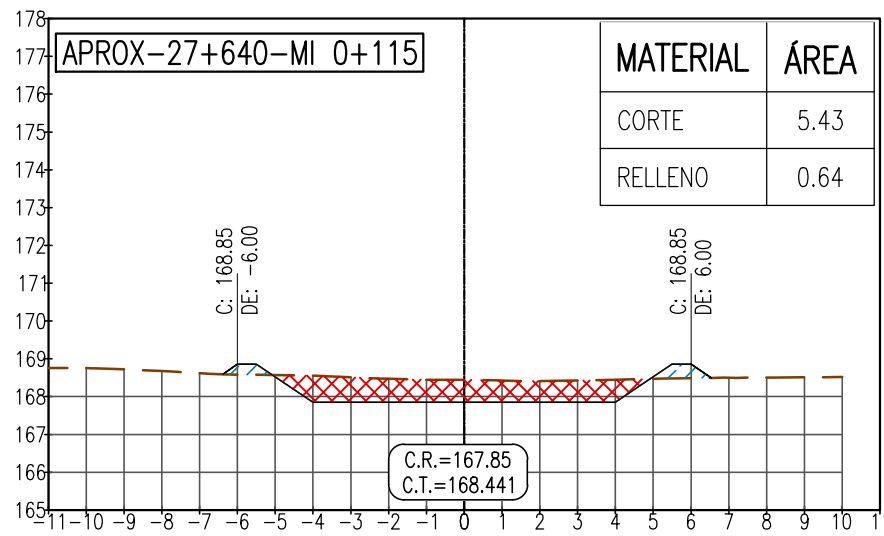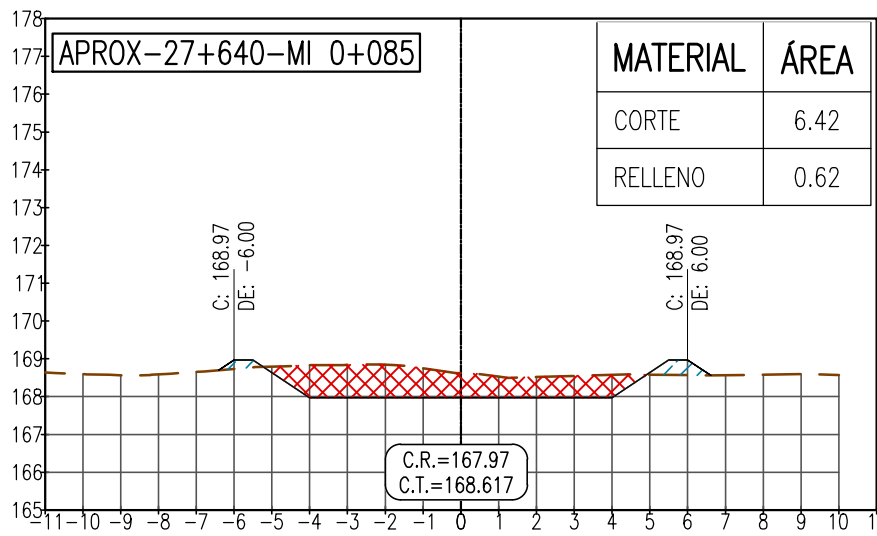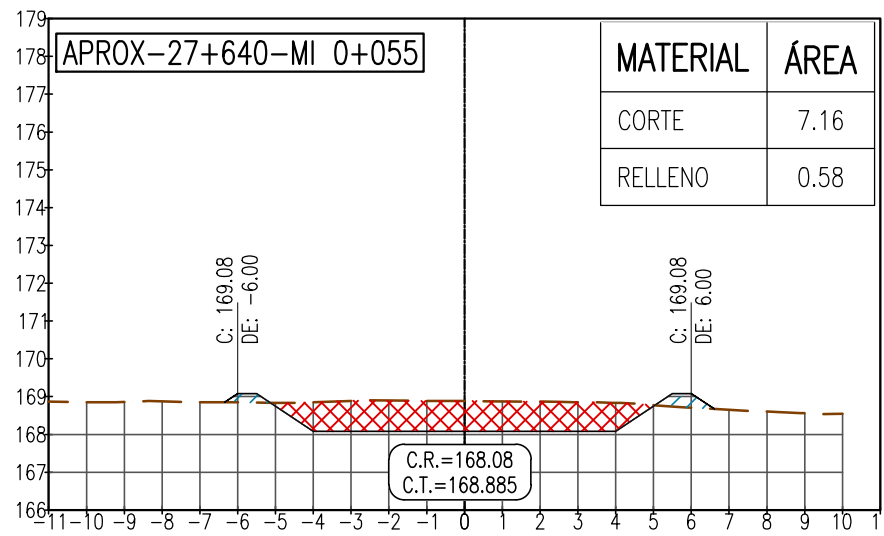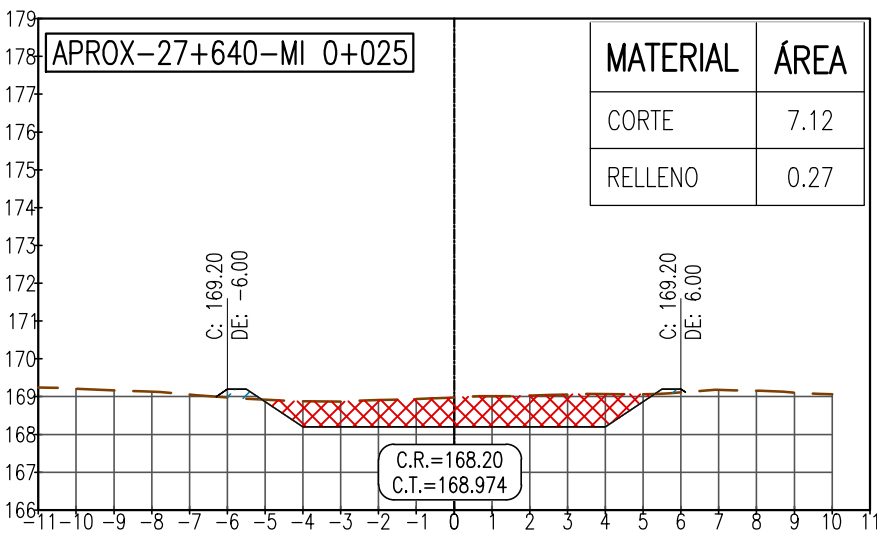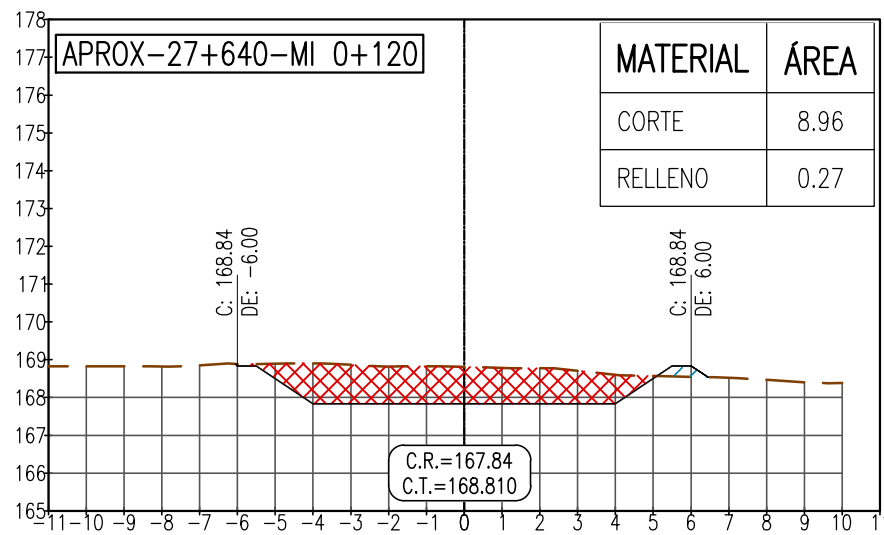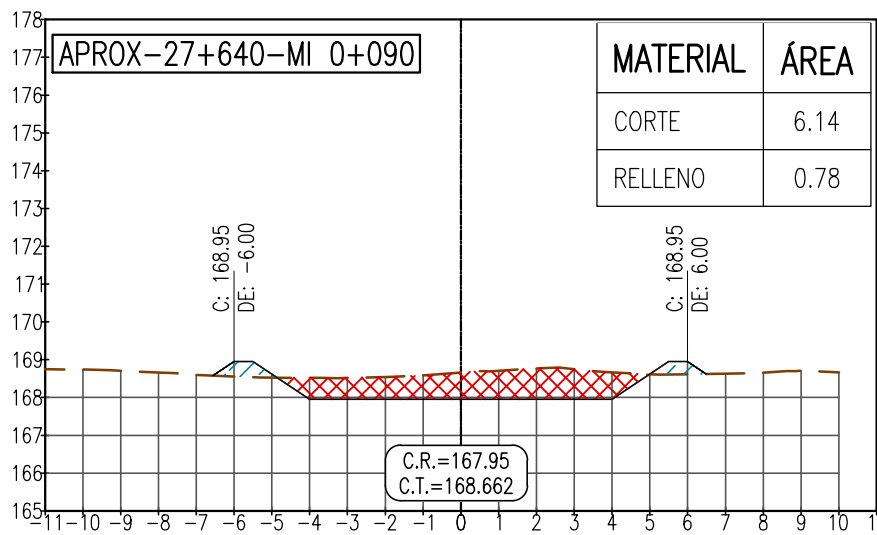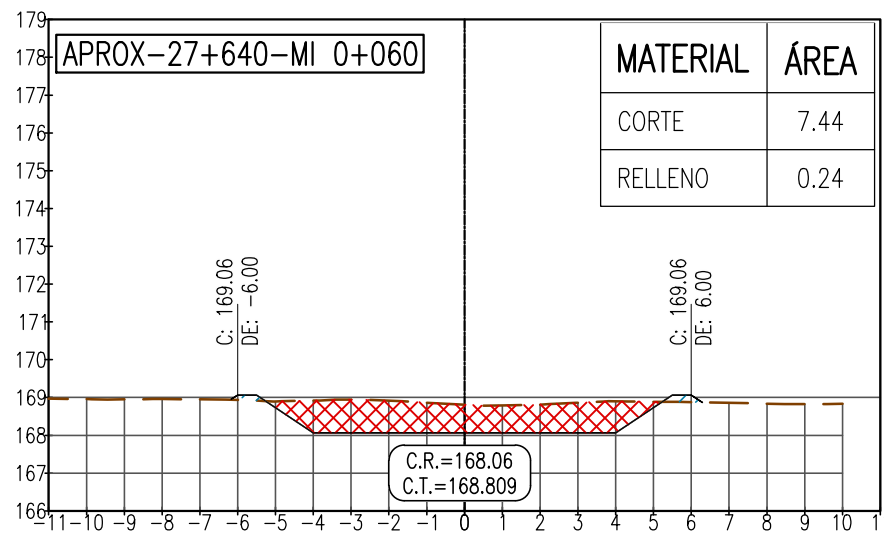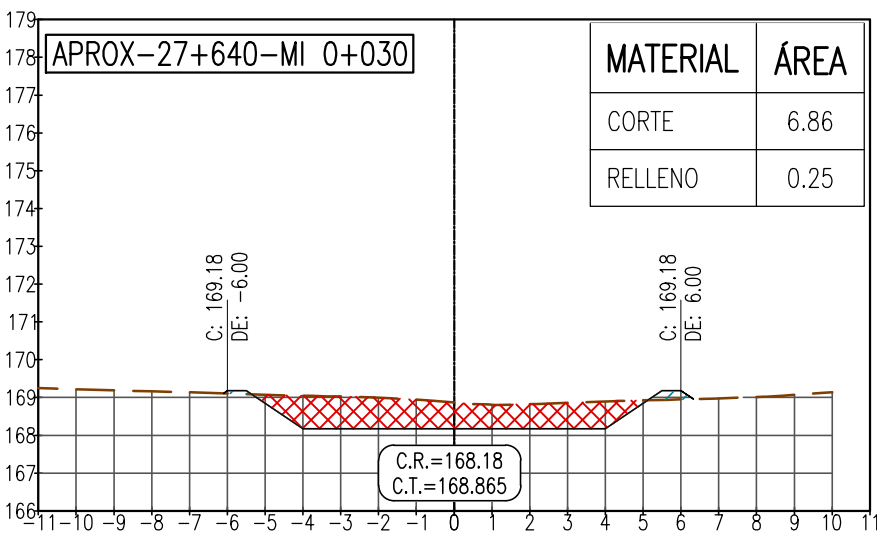

RECONSTRUCCIÓN

REVISIÓN DE DOCUMENTOS TÉCNICOS

☐ A. ACEPTADO

☐ B. ACEPTADO CON COMENTARIOS

☐ C. RECHAZADO

FIRMA: _____ FECHA: _____

SECCIONES TRANSVERSALES

ESC: 1/200