


P:\VI-4-INTERFERENCIAS\III-4-5-INT-ACCES-VALL\1-RAMPAS_ACCESOS\002-DETALLES_TPI\COS\1-EDIT\400195-OHL001-503-XX-DR-CV-001213.DWG

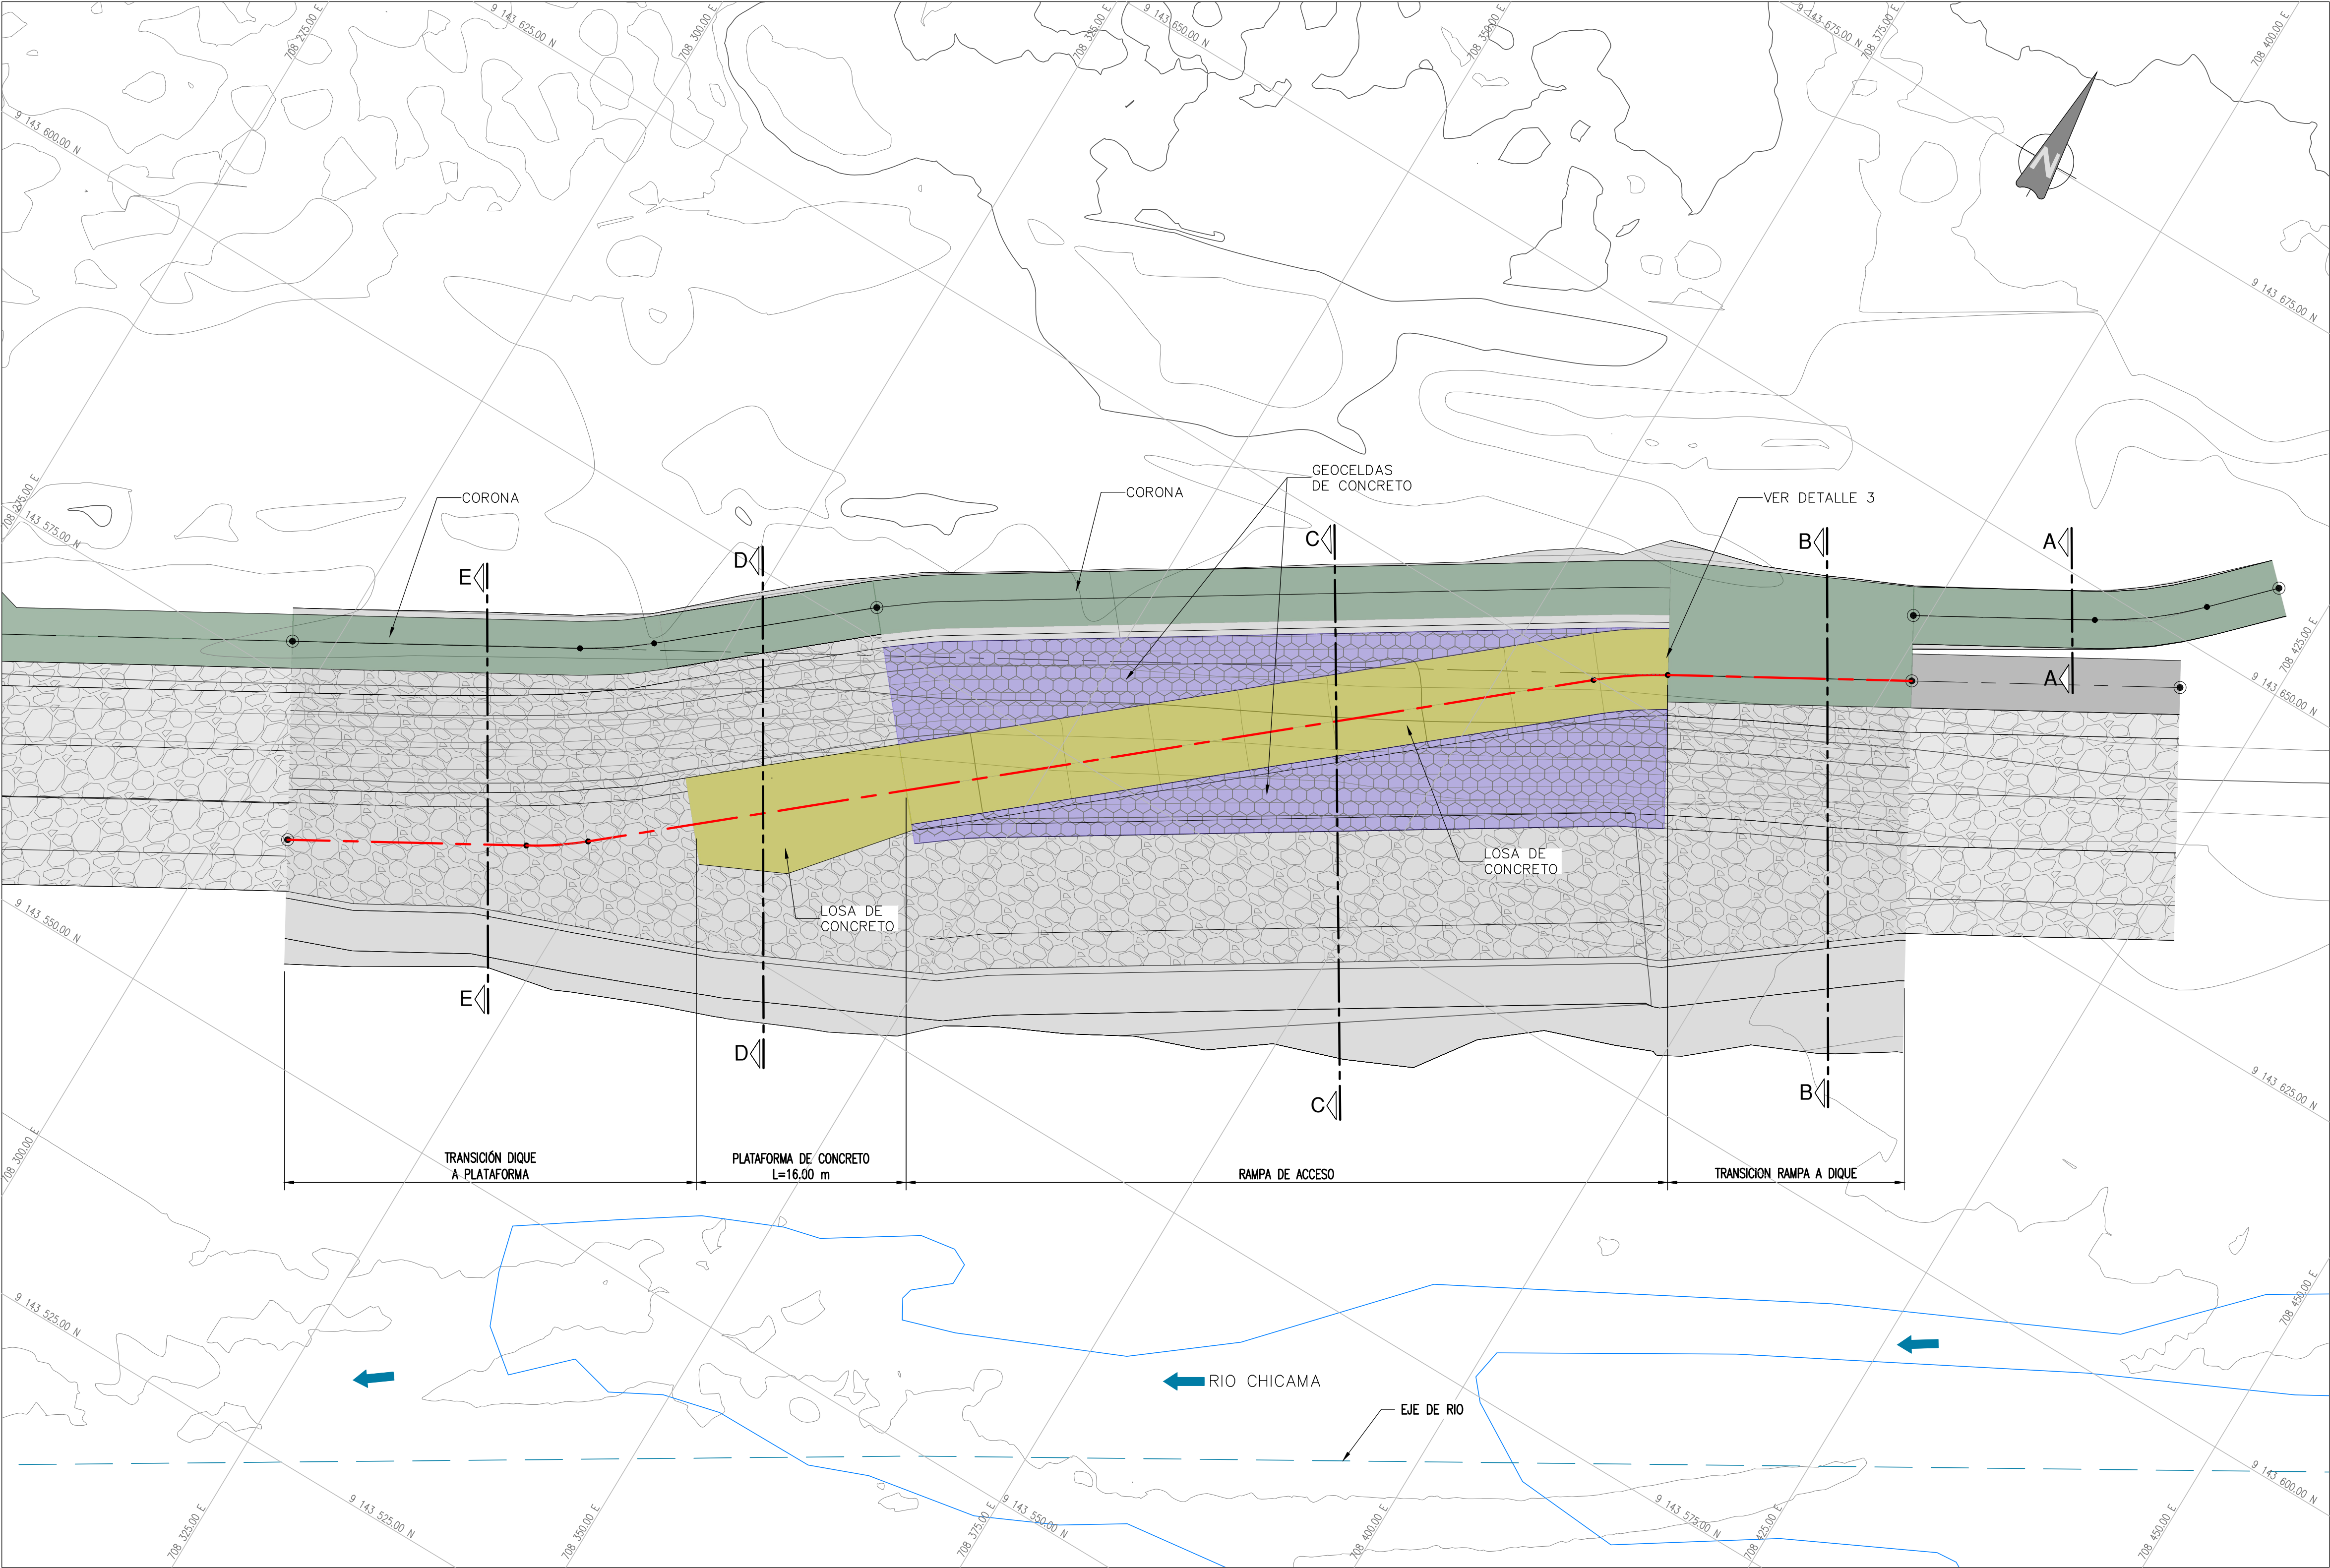

PLANTA RAMPA DE ACCESO
ESCALA: 1/250

NOTA TÉCNICA:
LOSA DE CONCRETO = f'c 280 Kg/cm2

LEYENDA – PLANTA	
	CURVA DE NIVEL DE TERRENO EXISTENTE CADA 0.50m
	EJE DE RAMPA
	EJE DE RIO
	CORONA
	GEOCELAS DE CONCRETO
	CONCRETO
	ENROCADO
	FLUJO DE RIO

RECONSTRUCCIÓN CON CAMBIOS	
☐	A. ACEPTADO
☐	B. ACEPTADO CON COMENTARIOS
☐	C. RECHAZADO
FIRMA	FECHA

UBICACIÓN

ESCALA GRÁFICA 0 5 10 15 m
ESCALA 1:250

REV N°	FECHA	DESCRIPCIÓN DE LA REVISIÓN	REVISADO DIRECTOR
R03	10.2023	EMITIDO PARA APROBACIÓN	J.S.M. R.E.
R02	08.2023	EMITIDO PARA APROBACIÓN	J.S.M. R.E.
R01	06.2023	EMITIDO PARA APROBACIÓN	J.S.M. R.E.
R00	04.2023	EMITIDO PARA APROBACIÓN	J.S.M. G.M.

FECHA	FIRMA
11.10.2023	
11.10.2023	
11.10.2023	
11.10.2023	
11.10.2023	

SOLUCIONES INTEGRALES
ENTREGA DE LAS
DEFENSAS RIBEREÑAS
RÍO CHICAMA Y RÍO VIRÚ -
LA LIBERTAD
(PAQUETE 9R-06)

PLANO

PLANTA TÍPICA
DE RAMPA DE ACCESO
MATERIALES

ESPECIALIDAD :

CIVIL

USO :

503-DEFENSAS RIBEREÑAS-PARTE 3
RÍO CHICAMA

ZONA :

CHICAMA-ASCOPE-LA LIBERTAD

INDICADA	FECHA :	REV :
	11.10.2023	R03

CÓDIGO DEL PLANO :

400195-OHL001-503-XX-DR-CV-001213