


P:\VI-4-INTERFERENCIAS\III-4-5-INT-ACCES-VAL\1-RAMPAS_ACCESOS\02-RAMPA KM 15+870-MI-EDT\PC\400195-OHL001-503-XX-DR-CV-001218.DWG

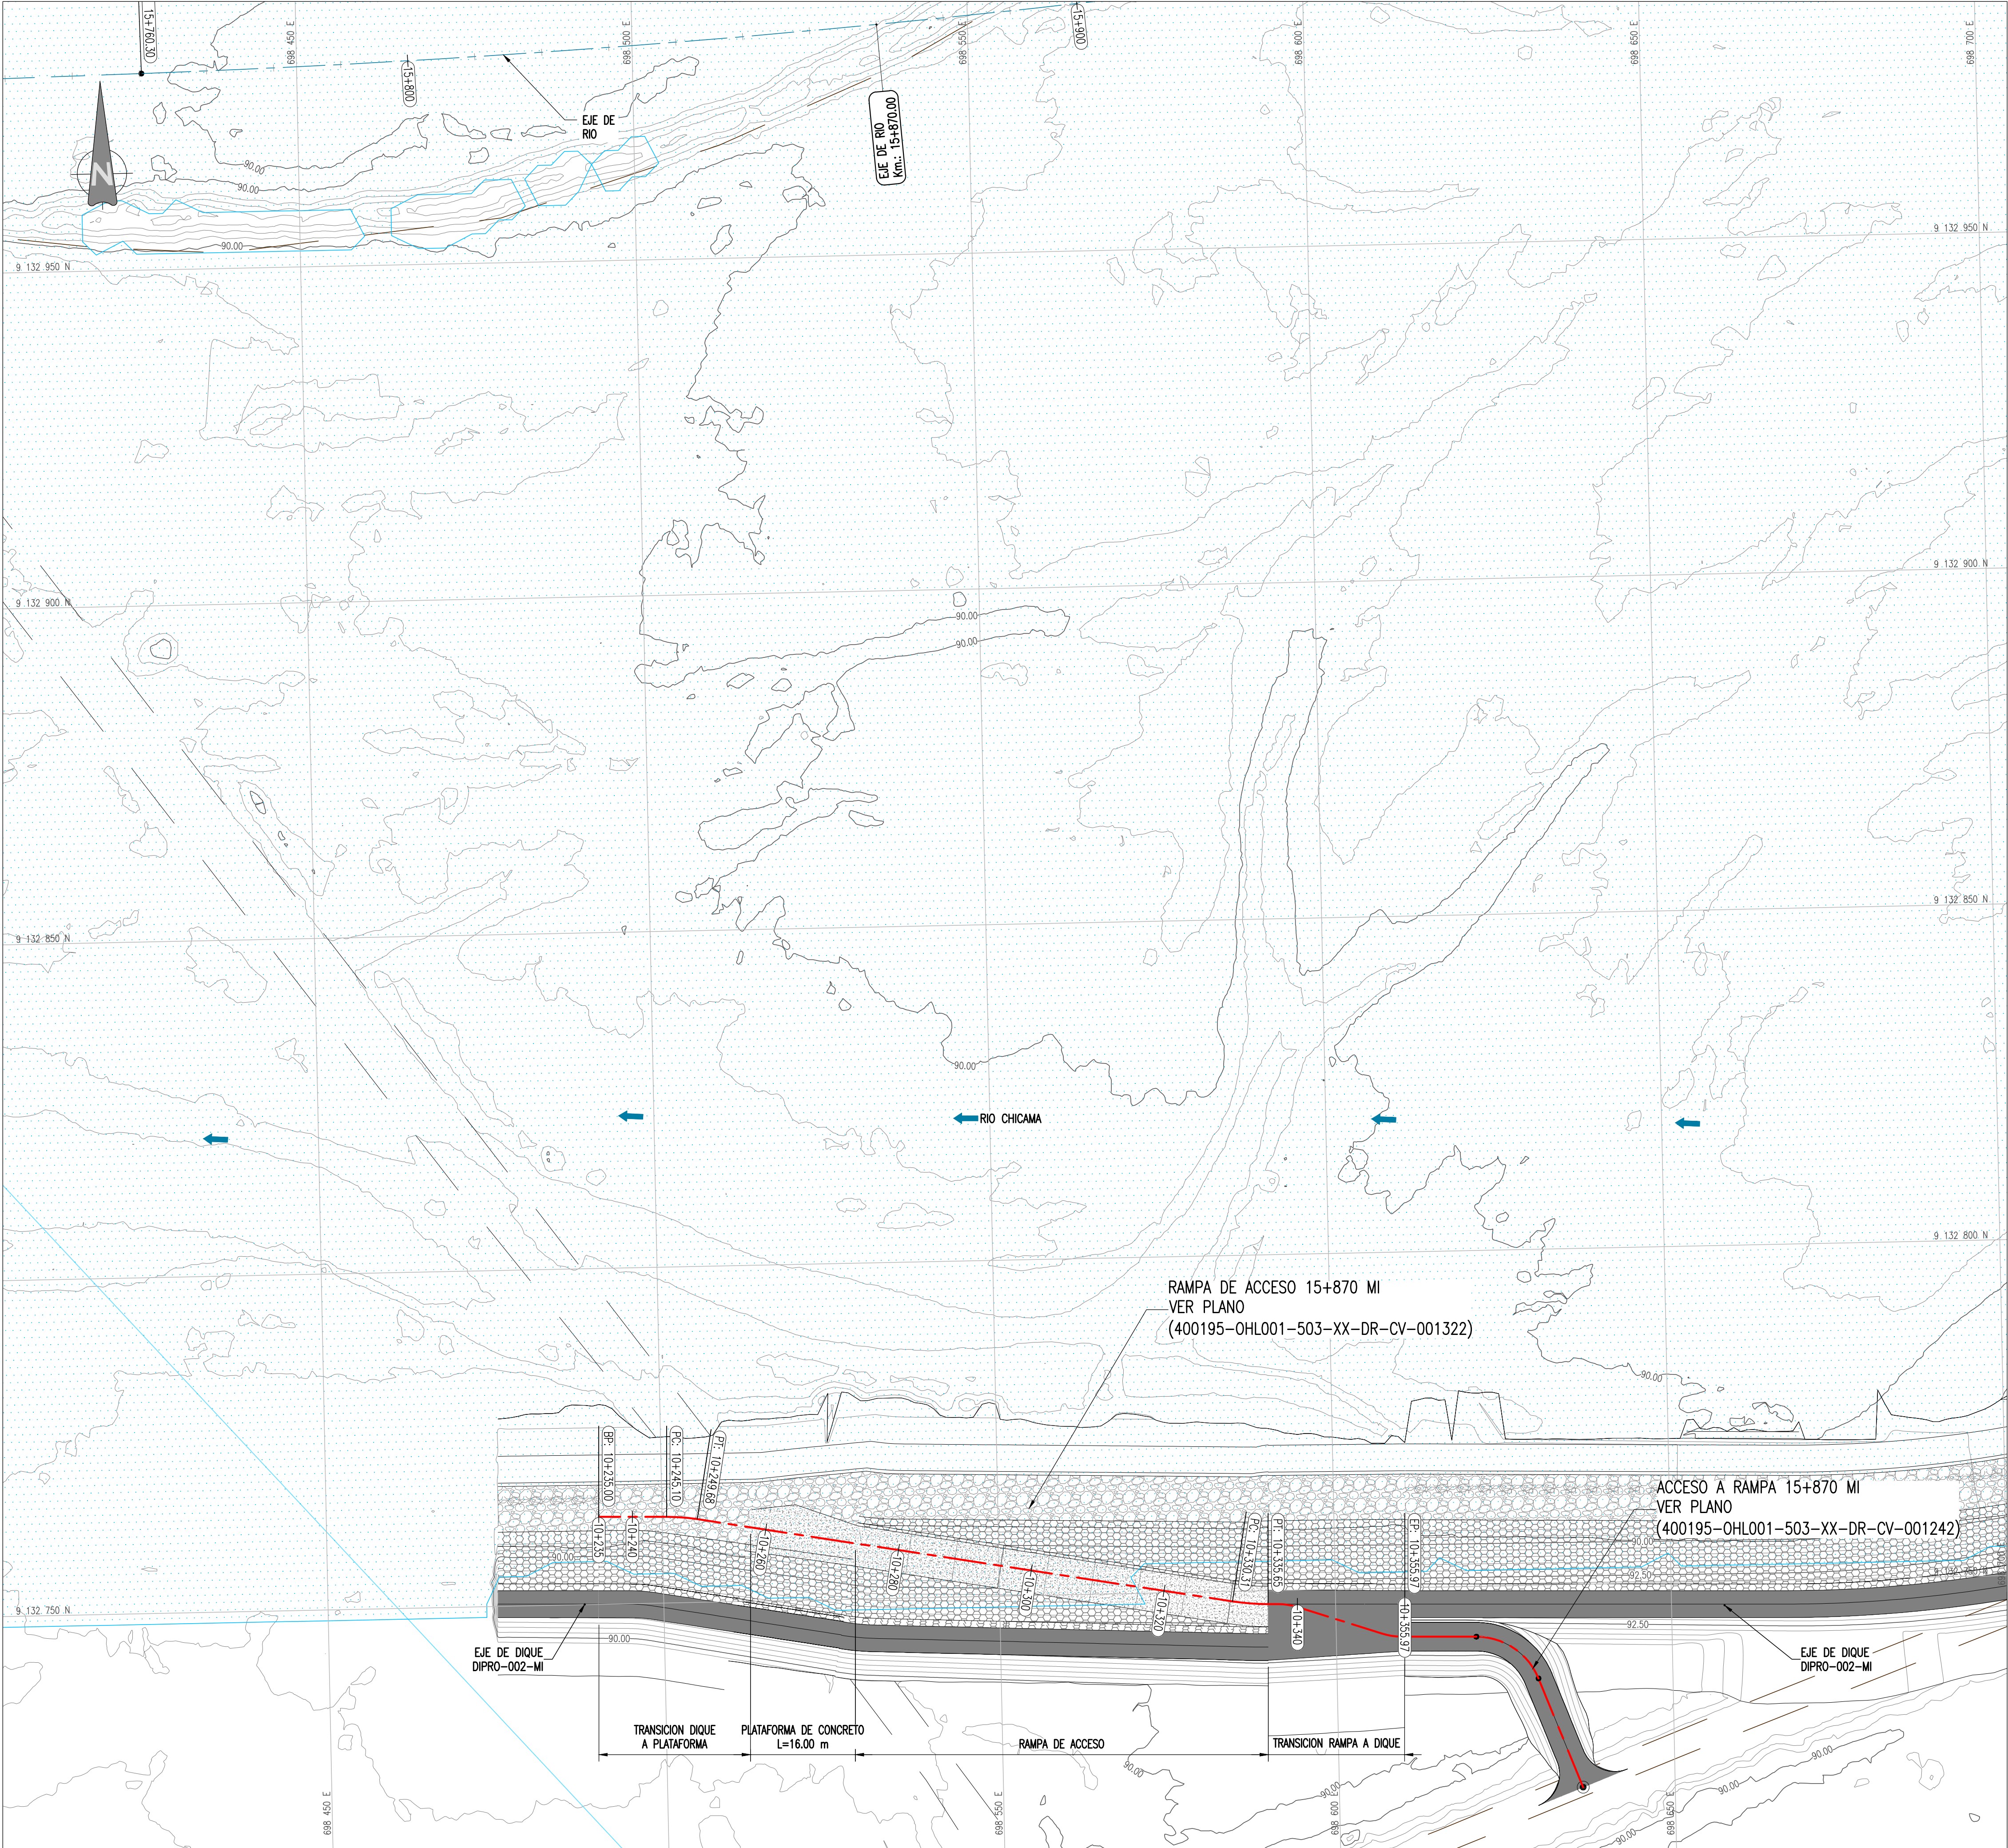

PLANTA
ESCALA 1:400

DISEÑO

EJE DE RAMPA

CORONA

ENROCADO

RELLENO ADICIONAL

GAVIÓN

CONCRETO

GEOCELAS DE CONCRETO

NOMENCLATURA

BP: INICIO ALINEAMIENTO

PC: KM DE COMIENZO DE CURVA

PT: KM DE FIN DE CURVA

PI: KM DE PUNTO DE INFLEXIÓN

EP: FIN DE ALINEAMIENTO

TOPOGRAFÍA

CURVA DE NIVEL DE TERRENO EXISTENTE CADA 0.50m

ÁREAS VERDES

ÁREA CONSTRUIDA

CARRETERA AFIRMADA

CARRETERA ASFALTADA

MURO DE TIERRA

CANAL DE CONCRETO

BORDE RÍO

LAGUNA

EJE DE RÍO

ESPEJO DE AGUA TR= 100 AÑOS

FLUJO DE RÍO

RED GEODÉSICA PRIMARIA

RED GEODÉSICA SECUNDARIA

RED GEODÉSICA TERCERIA

RECONSTRUCCIÓN

CON CAMBIOS

REVISIÓN DE DOCUMENTOS TÉCNICOS

☐ A. ACEPTADO

☐ B. ACEPTADO CON COMENTARIOS

☐ C. RECHAZADO

FIRMA

FECHA

UBICACIÓN

ESCALA GRÁFICA

0 4.0 8.0 12.0 16.0 20.0m

1:400-A1 1:800-A3

REV	N°	FECHA	DESCRIPCIÓN DE LA REVISIÓN	REVISADO	DIRECTOR
R03	10.2023	EMITIDO PARA APROBACIÓN	J.S.M.	R.E.	
R02	08.2023	EMITIDO PARA APROBACIÓN	J.S.M.	R.E.	
R01	06.2023	EMITIDO PARA APROBACIÓN	J.S.M.	R.E.	
R00	04.2023	EMITIDO PARA APROBACIÓN	J.S.M.	G.M.	

	FECHA	FIRMA
DISEÑO: Ing. Jorge Medina	11.10.2023	
DIBUJO: Edgar Mamani	11.10.2023	
REVISIÓN Y APROBACIÓN DE DISEÑO: Ing. Jorge Santa Marina	11.10.2023	
APROBACIÓN: Ing. Jose Luis Oblitas	11.10.2023	
DIRECTOR DE PROYECTO: Ing. Ricardo Echegaray	11.10.2023	

Presidencia del Consejo de Ministros

SOLUCIONES INTEGRALES
ENTREGA DE LAS
DEFENSAS RIBEREÑAS
RÍO CHICAMA Y RÍO VIRÚ -
LA LIBERTAD
(PAQUETE 9R-06)

PLANO

PLANTA GENERAL
RAMPA DE ACCESO
RA-15870-D02MI: PK 15+870

ESPECIALIDAD :

CIVIL

USO :

503-DEFENSAS RIBEREÑAS-PARTE 3
RÍO CHICAMA

ZONA :

CHICAMA-ASCOPE-LA LIBERTAD

INDICADA	FECHA :	REV :
	11.10.2023	R03

CÓDIGO DEL PLANO :

400195-OHL001-503-XX-DR-CV-001218

NOTA:
1. EL SISTEMA DE COORDENADAS TOPOGRAFICAS ES UTM DATUM WGS84, ZONA 17 SUR.
2. LAS ELEVACIONES Y DISTANCIAS SE ENCUENTRAN EN METROS.

400195-OHL001-503-XX-DR-CV-001218-R03