



P:\VI-4-INTERFERENCIAS\III-4-5-INT-ACCES-WAL\1-RAMPAS-ACCESOS\01-RAMPA KM 25+860-MI\1-EDIT\PP\400195-OHL001-503-XX-DR-CV-001321.DWG

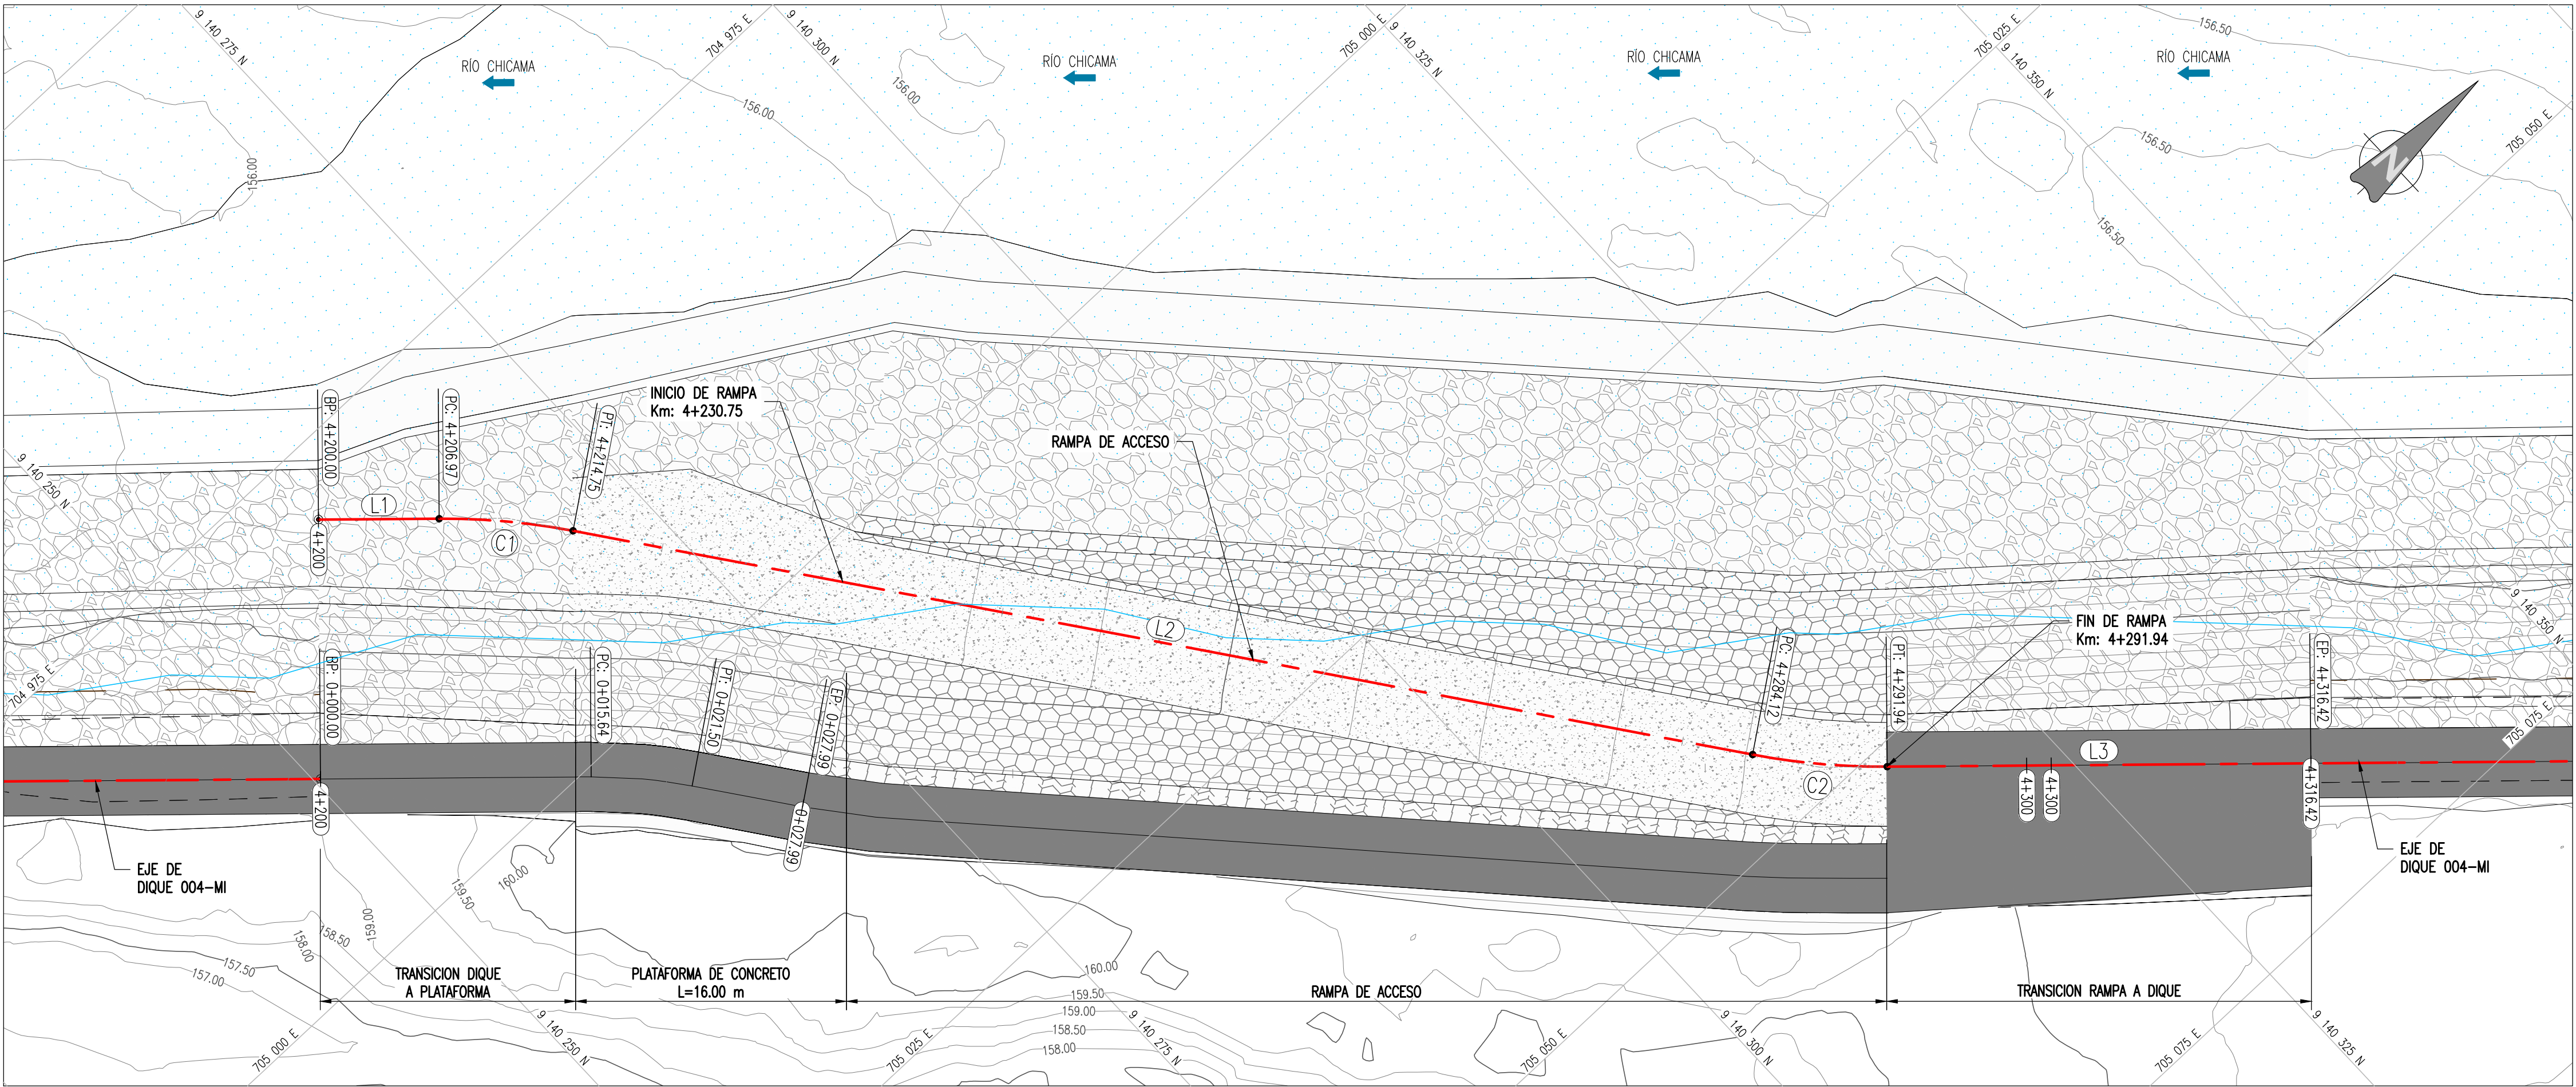

PLANTA
ESCALA 1:250

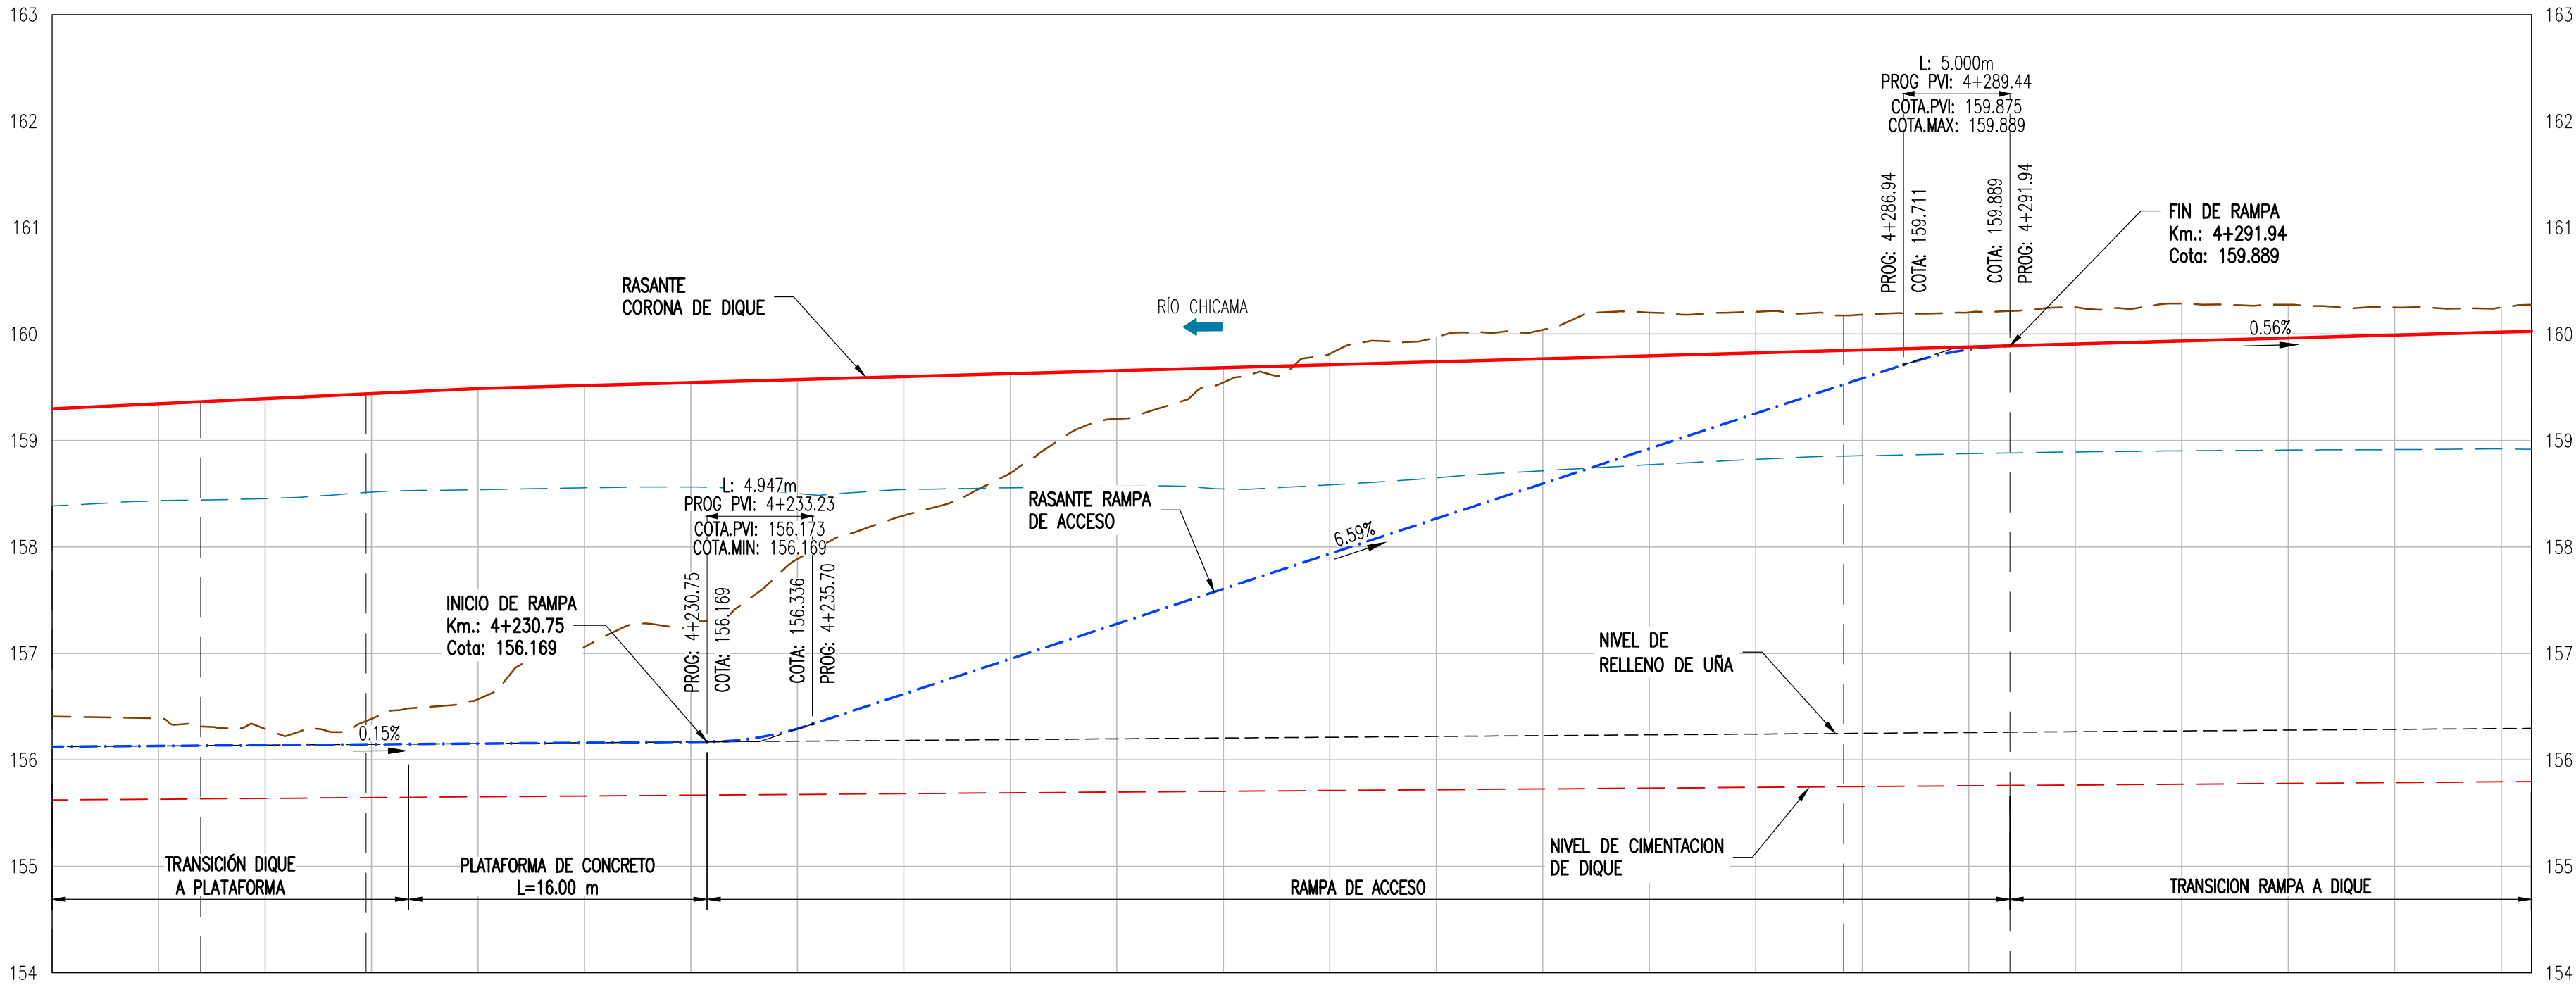

ALINEAMIENTO	L=6.974m	L=7.78m R=40.00m	L=69.371m	L=7.81m R=40.00m	L=24.482m
COTA DE TERRENO INICIAL	156.41	156.39	156.29	156.39	156.25
COTA DE CORONA DIQUE	156.35	156.39	156.29	156.39	156.25
COTA SUPERIOR DE UNA	156.63	156.64	156.65	156.65	156.65
COTA DE RASANTE DE RAMPA	156.13	156.14	156.15	156.15	156.15
PROGRESIVA	4+200	4+205	4+210	4+215	4+220

ESCALA HORIZONTAL: 1/250
ESCALA VERTICAL: 1/50
PERFIL LONGITUDINAL: RA-25860-D04MI

LEYENDA – PLANTA

DISEÑO

EJE DE RAMPA

CORONA

ENROCADO

RELLENO ADICIONAL

GAVIÓN

CONCRETO

GEOCELDAS DE CONCRETO

TOPOGRAFÍA

CURVA DE NIVEL DE TERRENO EXISTENTE CADA 0.50m

ÁREAS VERDES

ÁREA CONSTRUIDA

CARRETERA AFIRMADA

CARRETERA ASFALTADA

MURO DE TIERRA

CANAL DE CONCRETO

BORDE RIO

LAGUNA

EJE DE RIO

ESPEJO DE AGUA TR= 100 AÑOS

FLUJO DE RIO

RED GEODÉSICA PRIMARIA

RED GEODÉSICA SECUNDARIA

RED GEODÉSICA TERCERIA

NOMENCLATURA

BP: INICIO ALINEAMIENTO

PC: KM DE COMIENZO DE CURVA

PT: KM DE FIN DE CURVA

PI: KM DE PUNTO DE INFLEXIÓN

EP: FIN DE ALINEAMIENTO

RECONSTRUCCIÓN

REVISIÓN DE DOCUMENTOS TÉCNICOS

A. ACEPTADO

B. ACEPTADO CON COMENTARIOS

C. RECHAZADO

FIRMA

FECHA

ESCALA GRÁFICA

REV. N°	FECHA	DESCRIPCIÓN DE LA REVISIÓN	REVISADO	DIRECTOR
RO3	10.2023	EMITIDO PARA APROBACIÓN	J.S.M.	R.E.
RO2	08.2023	EMITIDO PARA APROBACIÓN	J.S.M.	R.E.
RO1	06.2023	EMITIDO PARA APROBACIÓN	J.S.M.	R.E.
RO0	04.2023	EMITIDO PARA APROBACIÓN	J.S.M.	G.M.

DISEÑO:	FECHA	FIRMA
Ing. Jorge Medina	11.10.2023	
DIBUJO:		
Edgar Mamani	11.10.2023	
REVISIÓN Y APROBACIÓN DE DISEÑO:		
Ing. Jorge Santa Marina	11.10.2023	
APROBACIÓN:		
Ing. Jose Luis Oblitas	11.10.2023	
DIRECTOR DE PROYECTO:		
Ing. Ricardo Echegaray	11.10.2023	

**SOLUCIONES INTEGRALES
ENTREGA DE LAS
DEFENSAS RIBEREÑAS
RÍO CHICAMA Y RÍO VIRÚ -
LA LIBERTAD
(PAQUETE 9R-06)**

PLANO
**PLANTA Y PERFIL LONGITUDINAL
RAMPA DE ACCESO
RA-25860-D04MI: PK 25+860**

ESPECIALIDAD :
CIVIL

USO :
**503-DEFENSAS RIBEREÑAS-PARTE 3
RÍO CHICAMA**

ZONA :
CHICAMA-ASCOPE-LA LIBERTAD

ESCALA :
INDICADA

CÓDIGO DEL PLANO :
400195-OHL001-503-XX-DR-CV-001321

NOTA:
1. EL SISTEMA DE COORDENADAS TOPOGRAFICAS ES UTM DATUM WGS84.
2. LAS ELEVACIONES Y DISTANCIAS SE ENCUENTRAN EN METROS.
3. LAS SECCIONES TRANSVERSALES DEL TRAMO EN MENCIÓN SE ENCUENTRAN ENTRE LOS PLANOS:
400195-OHL001-503-XX-DR-CV-001481 AL
400195-OHL001-503-XX-DR-CV-001483.

400195-OHL001-503-XX-DR-CV-001321-R03