


P:\VI-4-INTERFERENCIAS\III-4-5-INT-ACCES-WAL\2-ACCES-CORONACION\02.AC_KM_19+730_MD\01-EDM\PP\400195-OHL001-503-XX-DR-CV-001565.DWG

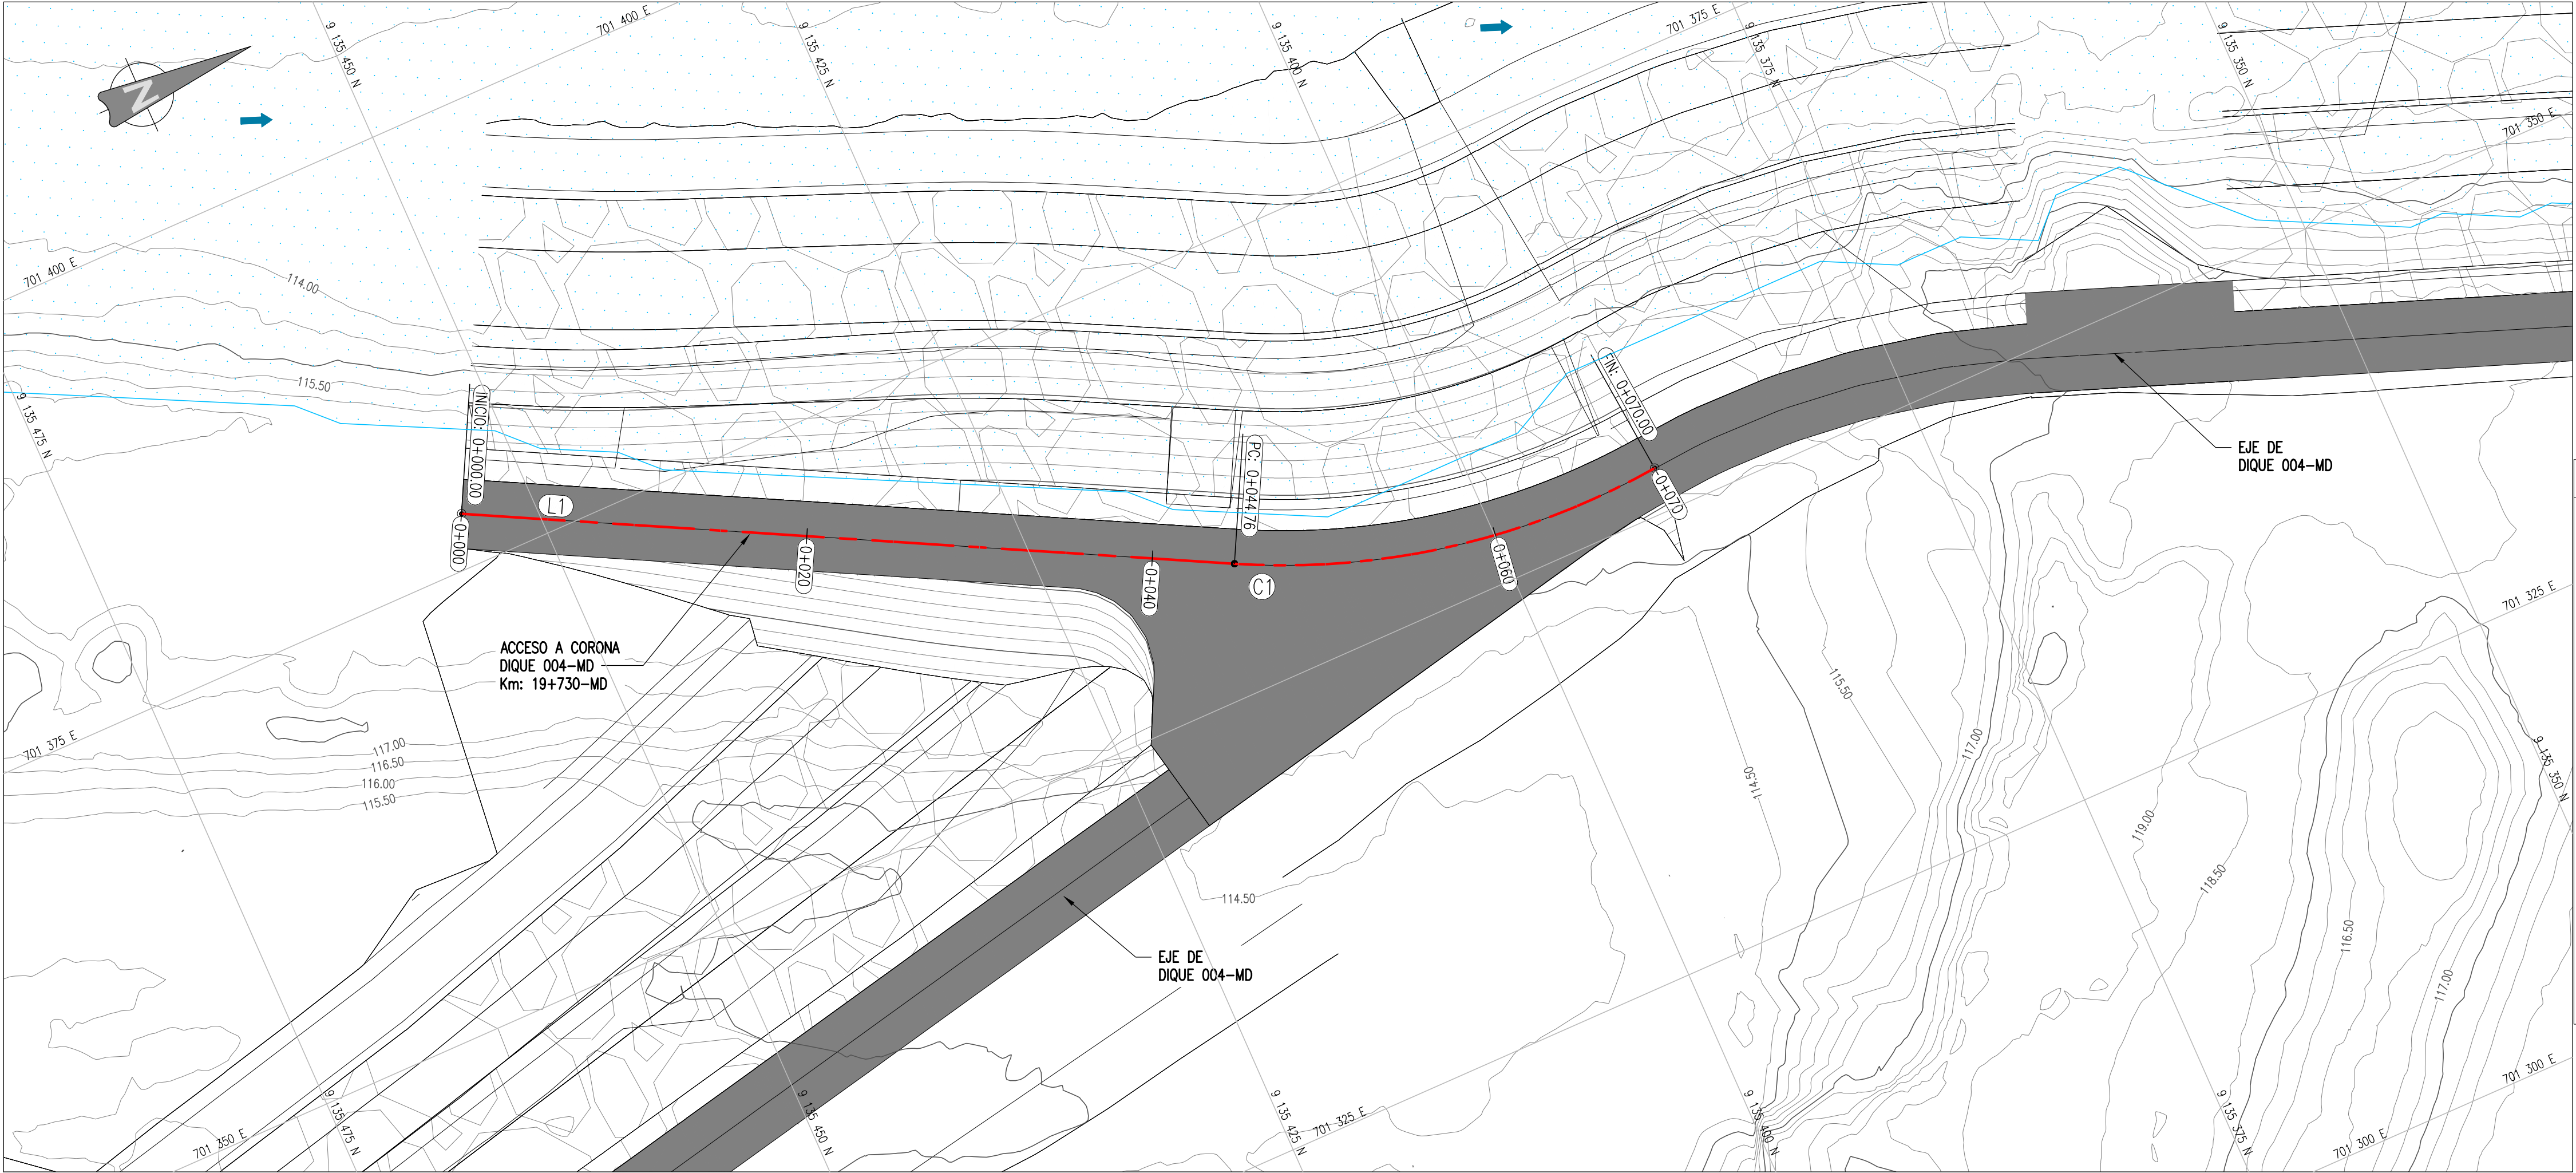

REVISIÓN DE DOCUMENTOS TÉCNICOS

☐

A. ACEPTADO

☐

B. ACEPTADO CON COMENTARIOS

☐

C. RECHAZADO

FIRMA

FECHA



LEYENDA

DISÑO

EJE DE DIQUE

CORONA

ENROCAMIENTO

GEOCELDA

PERFIL LONGITUDINAL

LÍNEA DE TERRENO INICIAL

LÍNEA DE CORONA DE DIQUE

LÍNEA DE CIMENTACIÓN UÑA

LÍNEA DE CIMENTACIÓN DE DIQUE

LÍNEA DE NAME

NOMENCLATURA

PC: KM DE COMIENZO DE CURVA

PT: KM DE FIN DE CURVA

PI: KM DE PUNTO DE INFLEXIÓN

TOPOGRAFÍA

CURVA DE NIVEL DE TERRENO EXISTENTE CADA 0.50m

ÁREAS VERDES

ÁREA CONSTRUIDA

CARRETERA EXISTENTE

CANAL DE CONCRETO

BORDE RÍO

EJE DE RÍO

ESPEJO DE AGUA TR= 100 AÑOS

RED GEODÉSICA PRIMARIA

RED GEODÉSICA SECUNDARIA

RED GEODÉSICA TERCIARIA

POSTE DE MEDIA TENSIÓN

POSTE DE ALTA TENSIÓN

CUADRO DE ELEMENTOS DE CURVA										
TRAMO	RADIO	ALFA	LONG. CURVA	LONG. TANG.	PROG. PC	PROG. PI	PROG. PT	NORTE ESTE: PC	NORTE ESTE: PI	NORTE ESTE: PT
L1				44.76				9135454.096 701378.031		9135414.411 701357.336
C1	43.80	33°01'16"	25.24	12.98	0+044.76	0+057.74	0+070.00	9135414.411 701357.336	9135402.900 701351.333	9135389.976 701352.572

LEYENDA – PERFIL

LÍNEA DE TERRENO INICIAL

LÍNEA DE RASANTE DE ACCESO


NIVEL DE CIMENTACION DE DIQUE

NIVEL DE CIMENTACION DE UÑA

NOTA:

- SISTEMA DE COORDENADAS: UTM, DATUM HORIZONTAL: WGS84, ZONA 17 S.
- LAS ELEVACIONES Y DISTANCIAS SE ENCUENTRAN EN METROS.
- EL DETALLE DE LA SECCIÓN TIPO SE ENCUENTRA DEFINIDO EN EL PLANO.

400195-OHL001-503-XX-DR-CV-000001 AL
400195-OHL001-503-XX-DR-CV-000002.

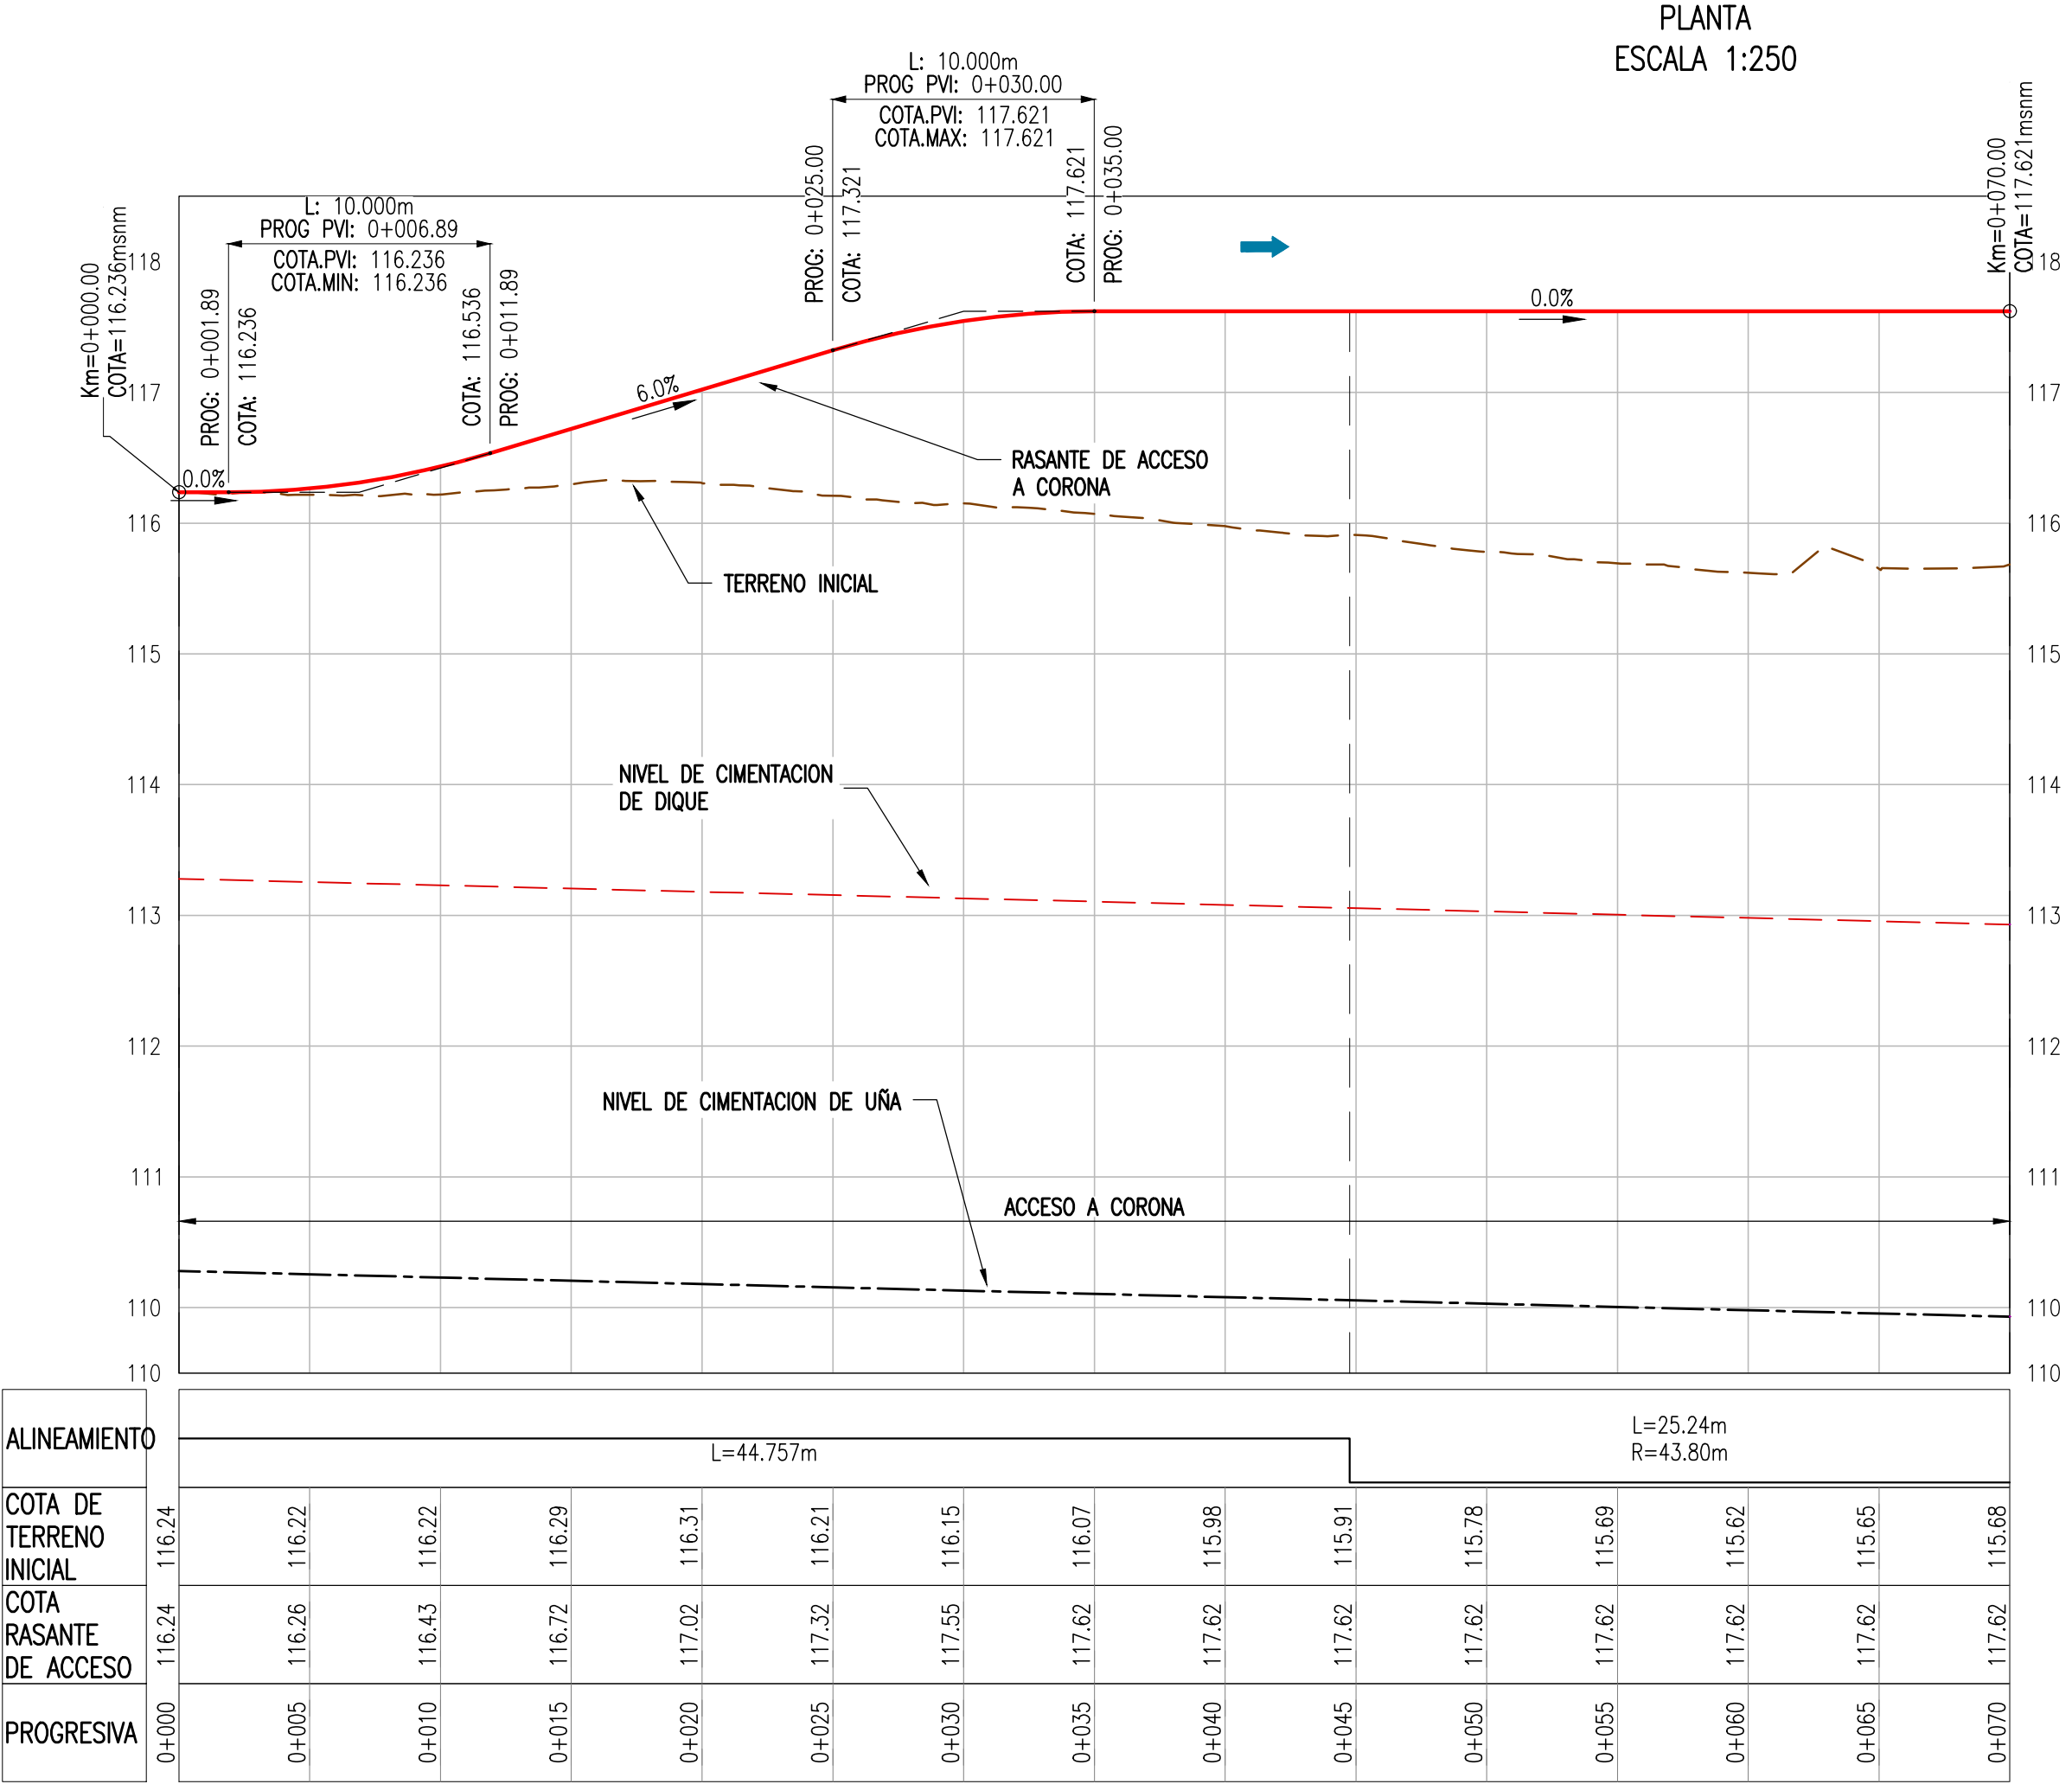

ESCALA HORIZONTAL: 1/250
ESCALA VERTICAL: 1/50
PERFIL LONGITUDINAL: AC-19+730-D04-MD

REV. N°	FECHA	DESCRIPCIÓN DE LA REVISIÓN	REVISADO	DIRECTOR
R03	10.2023	EMITIDO PARA APROBACIÓN	J.S.M.	R.E.
R02	08.2023	EMITIDO PARA APROBACIÓN	J.S.M.	R.E.
R01	06.2023	EMITIDO PARA APROBACIÓN	J.S.M.	R.E.
R00	04.2023	EMITIDO PARA APROBACIÓN	J.S.M.	G.M.

Presidencia del Consejo de Ministros

SOLUCIONES INTEGRALES
ENTREGA DE LAS
DEFENSAS RIBEREÑAS
RÍO CHICAMA Y RÍO VIRÚ -
LA LIBERTAD
(PAQUETE 9R-06)

PLANO
PLANTA Y PERFIL LONGITUDINAL
ACC. A CORONA Km 19+730 DIPR-004-MD

ESPECIALIDAD :
CIVIL

USO :
503-DEFENSAS RIBEREÑAS-PARTE 3
RÍO CHICAMA

ZONA :
CHICAMA-ASCOPE-LA LIBERTAD

ESCALA :
INDICADA
11.10.2023
R03

CÓDIGO DEL PLANO :
400195-OHL001-503-XX-DR-CV-001565