



P:\VI-4-INTERFERENCIAS\III-4-5-INT-ACCES-VIAL\2-ACCESO-CORONACION\05.AC_KM_26+367_MD\01-EDM\PP\400195-OHL001-503-XX-DR-CV-001577.DWG

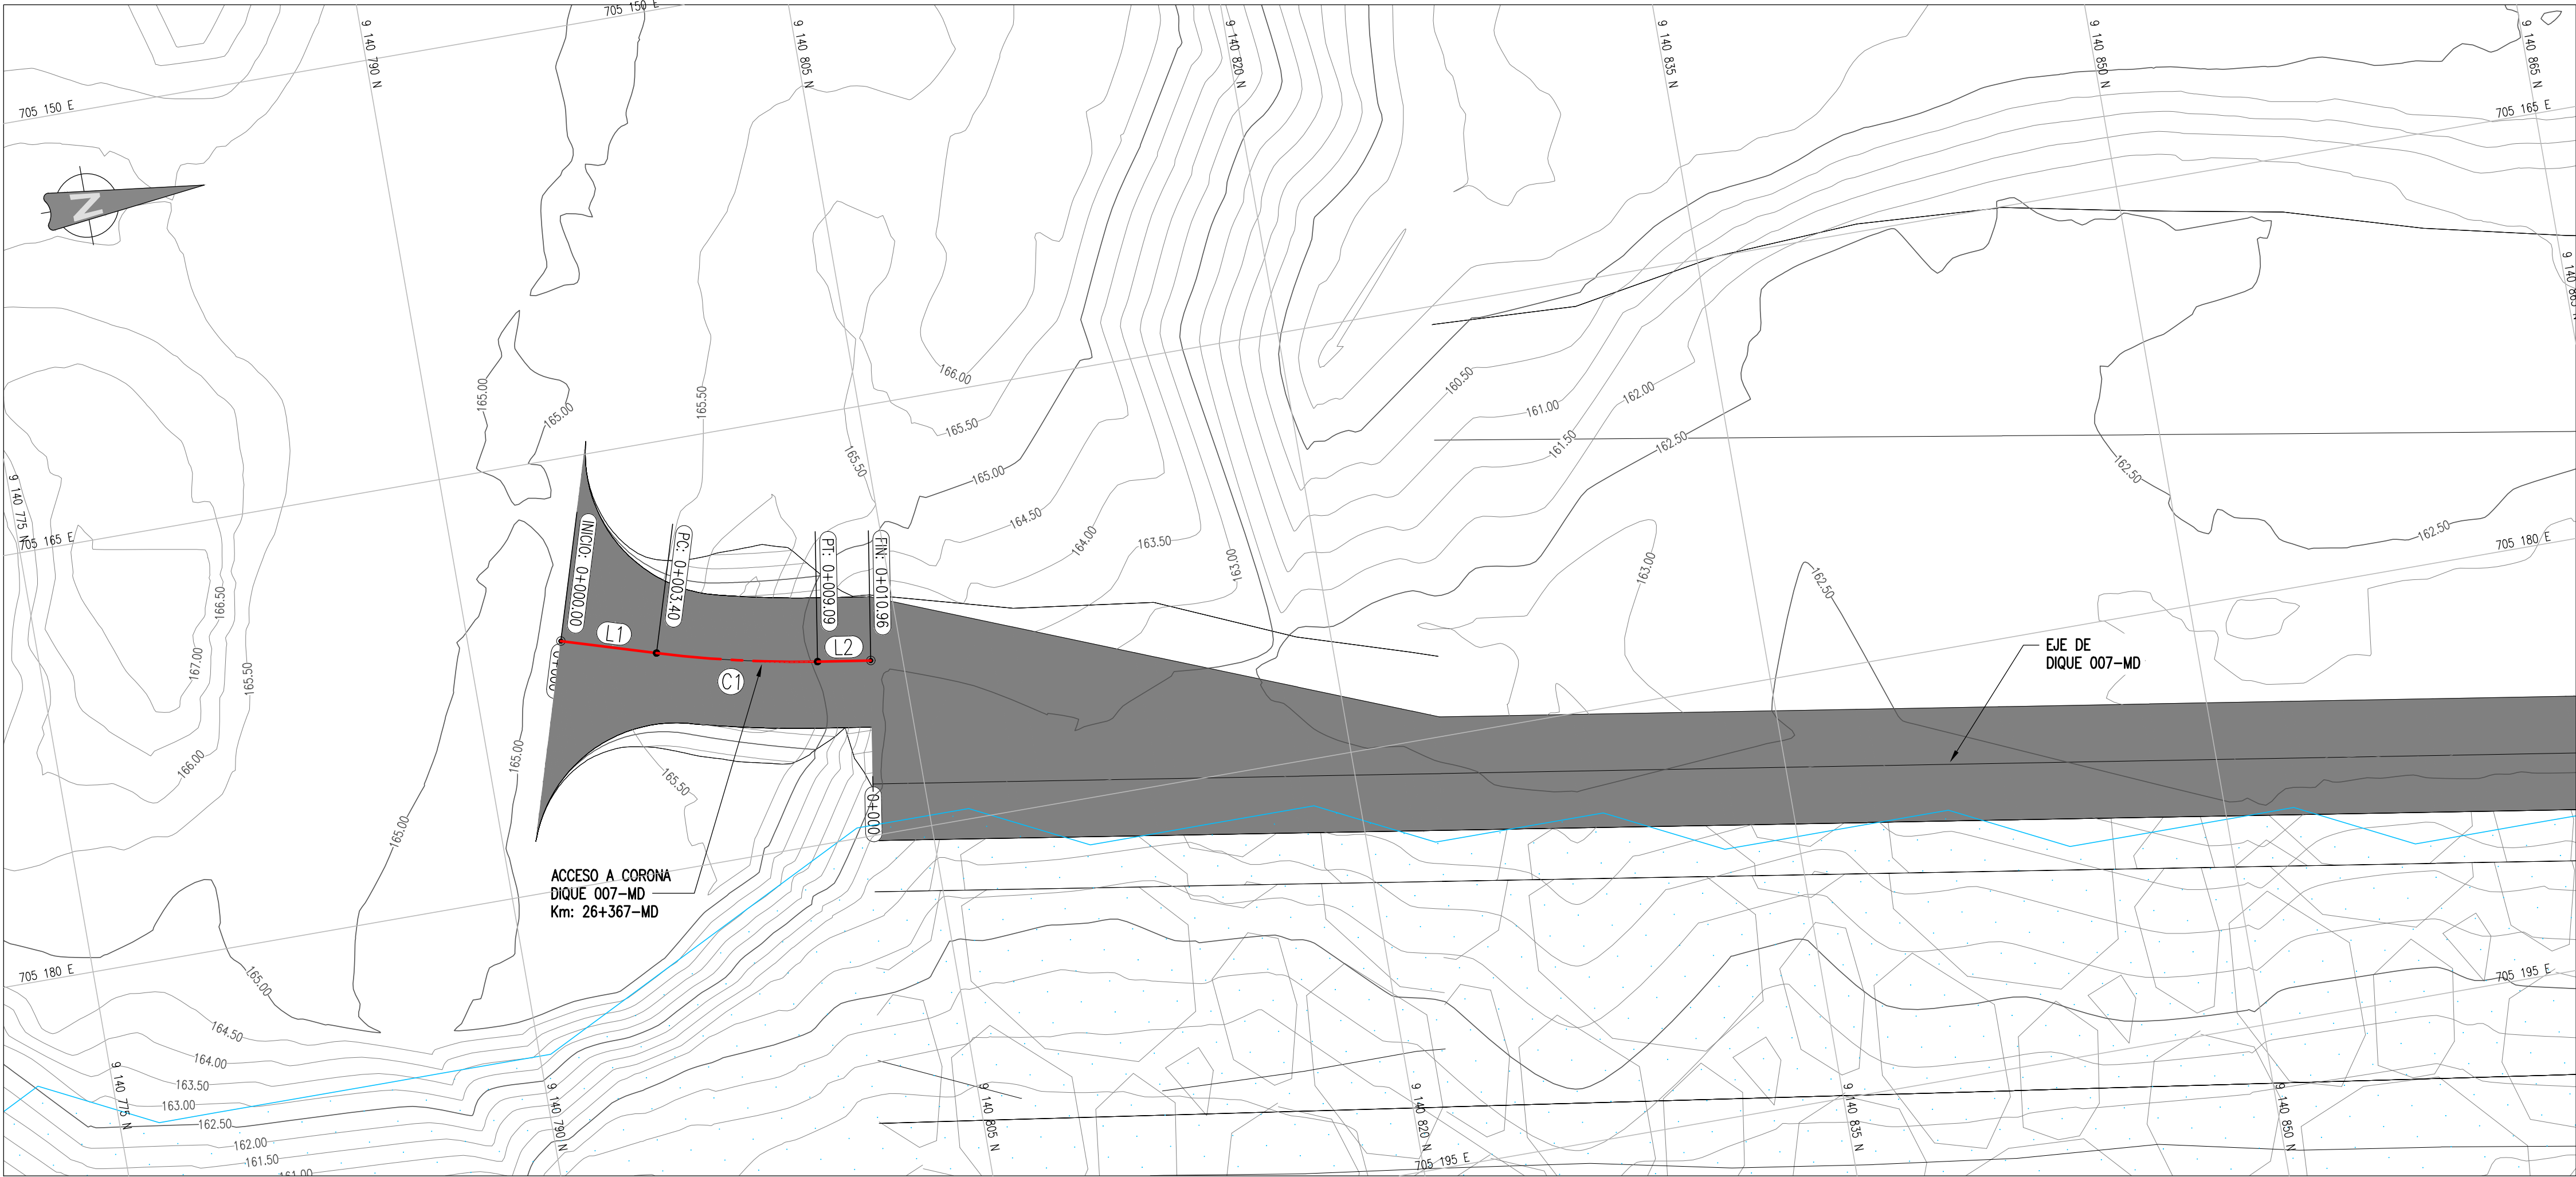

PLANTA
ESCALA 1:150

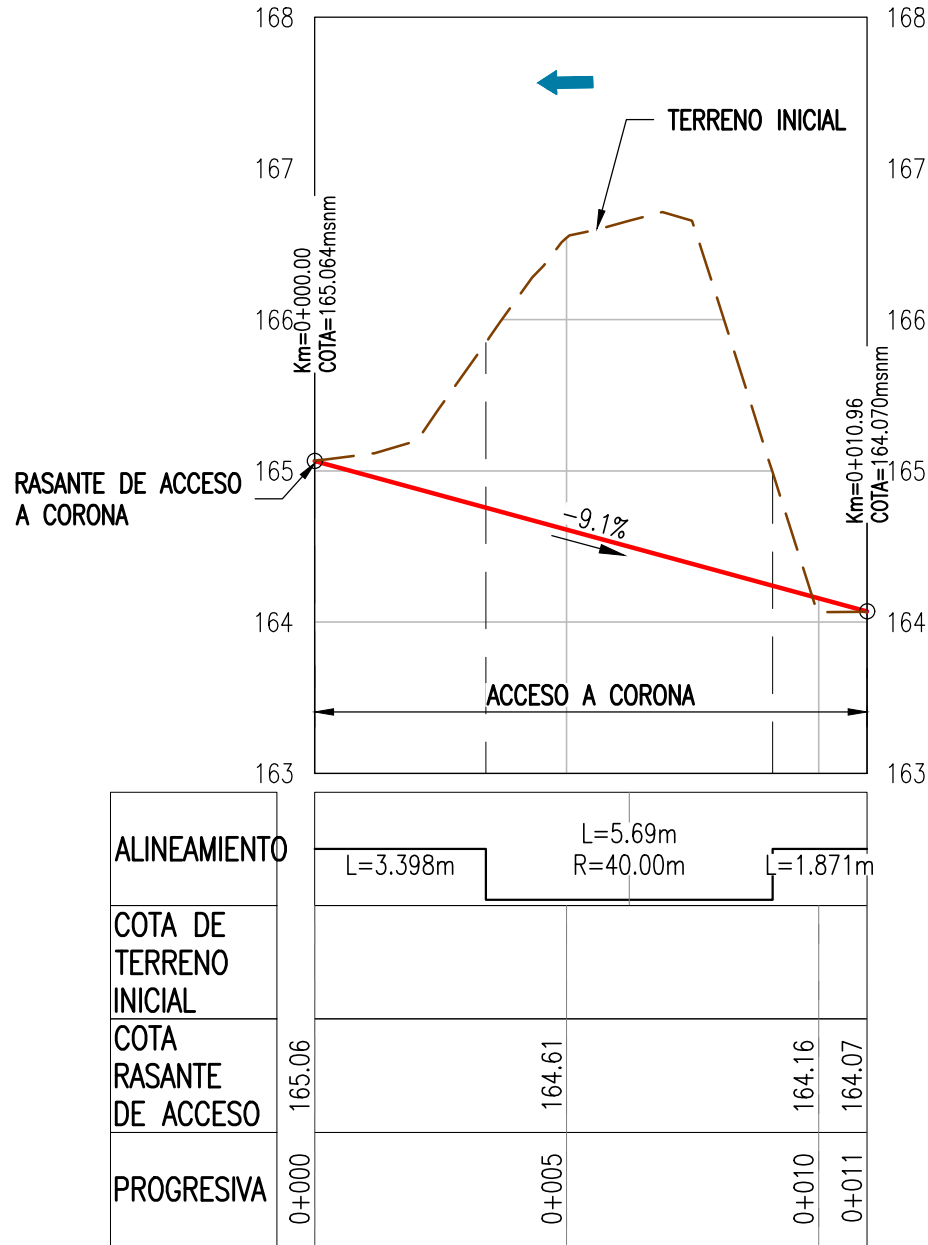

PERFIL LONGITUDINAL: AC-26+367-D07-MD
ESCALA HORIZONTAL: 1/150
ESCALA VERTICAL: 1/50

LEYENDA – PLANTA

DISEÑO

EJE DE ACC. A CORONA

CORONA

ENROCADO

RELLENO ADICIONAL

GAVIÓN

CONCRETO

GEOCELDAS DE CONCRETO

TOPOGRAFÍA

CURVA DE NIVEL DE TERRENO EXISTENTE CADA 0.50m

ÁREAS VERDES

ÁREA CONSTRUIDA

CARRETERA AFIRMADA

CARRETERA ASFALTADA

MURO DE TIERRA

CANAL DE CONCRETO

BORDE RÍO

LAGUNA

EJE DE RÍO

ESPEJO DE AGUA TR= 100 AÑOS

FLUJO DE RÍO

RED GEODÉSICA PRIMARIA

RED GEODÉSICA SECUNDARIA

RED GEODÉSICA TERCIARIA

NOMENCLATURA

BP: INICIO ALINEAMIENTO

PC: KM DE COMIENZO DE CURVA

PT: KM DE FIN DE CURVA

PI: KM DE PUNTO DE INFLEXIÓN

EP: FIN DE ALINEAMIENTO

RECONSTRUCCIÓN

REVISIÓN DE DOCUMENTOS TÉCNICOS

☐ A. ACEPTADO

☐ B. ACEPTADO CON COMENTARIOS

☐ C. RECHAZADO

FIRMA

FECHA

CUADRO DE ELEMENTOS DE CURVA										
TRAMO	RADIO	ALFA	LONG. CURVA	LONG. TANG.	PROG. PC	PROG. PI	PROG. PT	NORTE ESTE: PC	NORTE ESTE: PI	NORTE ESTE: PT
L1				3.40				9140793.242 705171.349		9140796.492 705172.343
C1	40.00	8°08'54"	5.69	2.85	0+003.40	0+006.25	0+009.09	9140796.492 705172.343	9140799.216 705173.176	9140802.031 705173.615
L2				1.87				9140802.031 705173.615		9140803.881 705173.903

LEYENDA – PERFIL

LÍNEA DE TERRENO INICIAL

LÍNEA DE RASANTE DE ACCESO

NOTA:
1. SISTEMA DE COORDENADAS: UTM, DATUM HORIZONTAL: WGS84, ZONA 17 S.
2. LAS ELEVACIONES Y DISTANCIAS SE ENCUENTRAN EN METROS.
3. EL DETALLE DE LA SECCIÓN TIPO SE ENCUENTRA DEFINIDO EN EL PLANO.
400195-OHL001-503-XX-DR-CV-000001 AL
400195-OHL001-503-XX-DR-CV-000002.

UBICACIÓN

ESCALA GRÁFICA

ESCALA GRÁFICA

R03	10.2023	EMITIDO PARA APROBACIÓN	J.S.M.	R.E.	
R02	08.2023	EMITIDO PARA APROBACIÓN	J.S.M.	R.E.	
R01	06.2023	EMITIDO PARA APROBACIÓN	J.S.M.	R.E.	
R00	04.02.2023	EMITIDO PARA APROBACIÓN	J.S.M.	G.M.	
REV. N°	FECHA	DESCRIPCIÓN DE LA REVISIÓN	REVISADO	DIRECTOR	

	FECHA	FIRMA
DISEÑO: Ing. Jorge Medina	11.10.2023	
DIBUJO: Edgar Mamani	11.10.2023	
REVISIÓN Y APROBACIÓN DE DISEÑO: Ing. Jorge Santa Marina	11.10.2023	
APROBACIÓN: Ing. Jose Luis Oblitas	11.10.2023	
DIRECTOR DE PROYECTO: Ing. Ricardo Echegaray	11.10.2023	

PERÚ
Presidencia del Consejo de Ministros

SOLUCIONES INTEGRALES
ENTREGA DE LAS
DEFENSAS RIBEREÑAS
RÍO CHICAMA Y RÍO VIRÚ -
LA LIBERTAD
(PAQUETE 9R-06)

PLANO
PLANTA Y PERFIL LONGITUDINAL
ACC. A CORONA Km 26+367 DIPR-007-MD

ESPECIALIDAD :
CIVIL

USO :
503-DEFENSAS RIBEREÑAS-PARTE 3
RÍO CHICAMA

ZONA :
CHICAMA-ASCOPE-LA LIBERTAD

ESCALA :
INDICADA

FECHA :
11.10.2023

REV :
R03

CÓDIGO DEL PLANO :
400195-OHL001-503-XX-DR-CV-001577

400195-OHL001-503-XX-DR-CV-001577-R03