


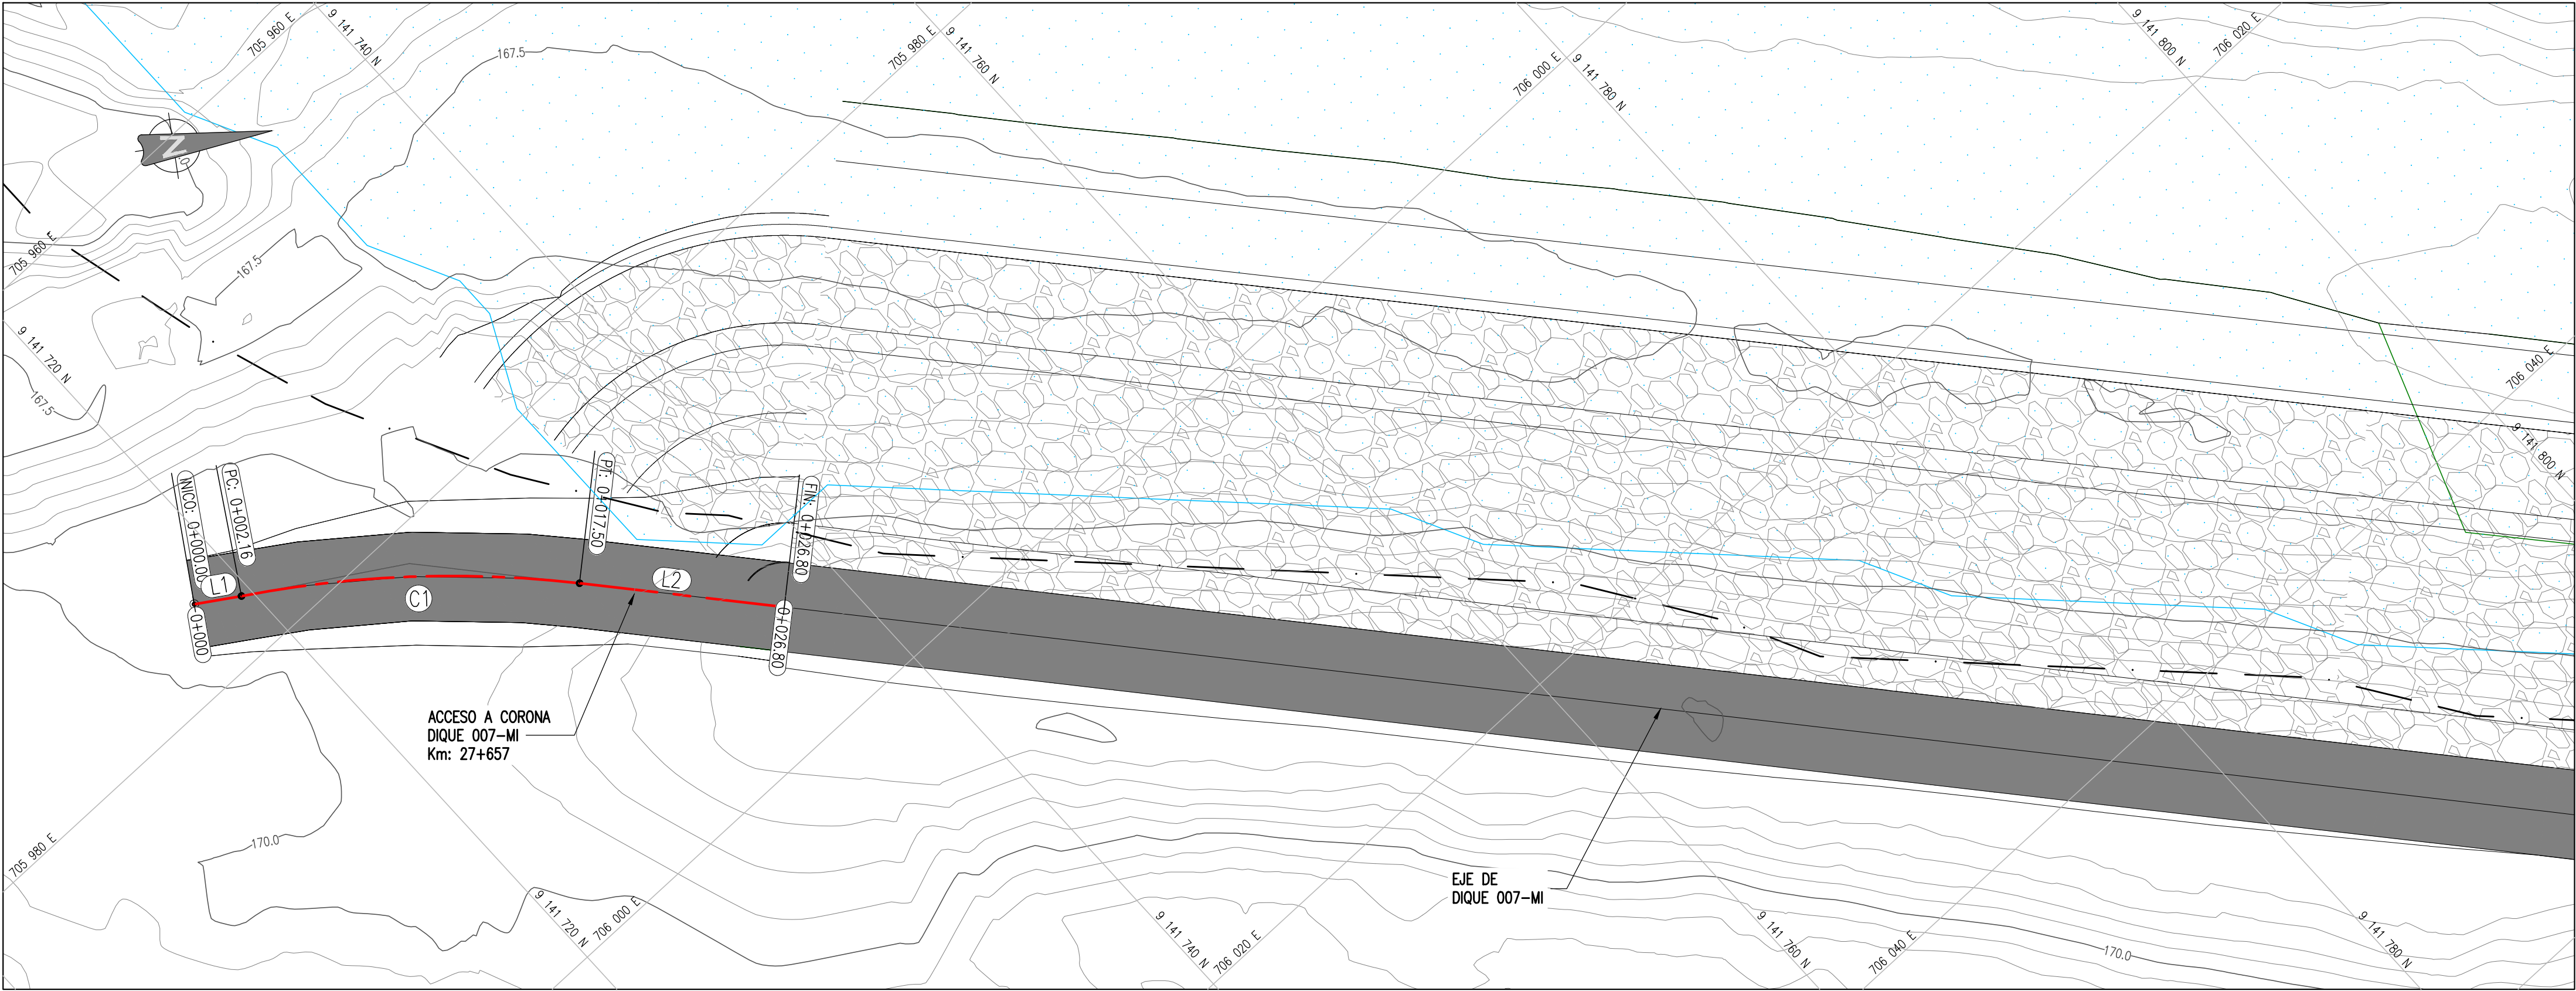

LEYENDA – PLANTA

DISEÑO

EJE DE ACC. A CORONA

CORONA

ENROCADO

RELLENO ADICIONAL

GAVIÓN

CONCRETO

GEOCELDAS DE CONCRETO

TOPOGRAFÍA

CURVA DE NIVEL DE TERRENO EXISTENTE CADA 0.50m

ÁREAS VERDES

ÁREA CONSTRUIDA

CARRETERA AFIRMADA

CARRETERA ASFALTADA

MURO DE TIERRA

CANAL DE CONCRETO

BORDE RÍO

LAGUNA

EJE DE RÍO

ESPEJO DE AGUA TR= 100 AÑOS

FLUJO DE RÍO

RED GEODÉSICA PRIMARIA

RED GEODÉSICA SECUNDARIA

RED GEODÉSICA TERCIARIA

NOMENCLATURA

BP: INICIO ALINEAMIENTO

PC: KM DE COMIENZO DE CURVA

PT: KM DE FIN DE CURVA

PI: KM DE PUNTO DE INFLEXIÓN

EP: FIN DE ALINEAMIENTO

RECONSTRUCCIÓN

REVISIÓN DE DOCUMENTOS TÉCNICOS

☐ A. ACEPTADO

☐ B. ACEPTADO CON COMENTARIOS

☐ C. RECHAZADO

FIRMA

FECHA

UBICACIÓN

ESCALA GRÁFICA

0 10 20 30 40 50m

1:1000-A1

ESCALA GRÁFICA

1:2000-A3

REV. N°	FECHA	DESCRIPCIÓN DE LA REVISIÓN	REVISADO	DIRECTOR
R03	10.2023	EMITIDO PARA APROBACIÓN	J.S.M.	R.E.
R02	08.2023	EMITIDO PARA APROBACIÓN	J.S.M.	R.E.
R01	06.2023	EMITIDO PARA APROBACIÓN	J.S.M.	R.E.
R00	04.2023	EMITIDO PARA APROBACIÓN	J.S.M.	G.M.

FECHA	FIRMA
11.10.2023	
11.10.2023	
11.10.2023	
11.10.2023	
11.10.2023	

CUADRO DE ELEMENTOS DE CURVA										
TRAMO	RADIO	ALFA	LONG. CURVA	LONG. TANG.	PROG. PC	PROG. PI	PROG. PT	NORTE ESTE: PC	NORTE ESTE: PI	NORTE ESTE: PT
L1				2.16				9141717.692 705976.273		9141719.512 705977.443
C1	50.00	17°34'13"	15.33	7.73	0+002.16	0+009.89	0+017.50	9141719.512 705977.443	9141726.094 705981.491	9141731.147 705987.337
L2				9.30				9141731.147 705987.337		9141737.232 705994.374

LEYENDA – PERFIL

LÍNEA DE TERRENO INICIAL

LÍNEA DE RASANTE DE ACCESO

NOTA:

1. SISTEMA DE COORDENADAS: UTM, DATUM HORIZONTAL: WGS84, ZONA 17 S.

2. LAS ELEVACIONES Y DISTANCIAS SE ENCUENTRAN EN METROS.

3. EL DETALLE DE LA SECCIÓN TIPO SE ENCUENTRA DEFINIDO EN EL PLANO.

400195-OHL001-503-XX-DR-CV-000001 AL 400195-OHL001-503-XX-DR-CV-000002.

PERÚ

Presidencia del Consejo de Ministros

RECONSTRUCCIÓN

CON CAMBIOS

SOLUCIONES INTEGRALES

ENTREGA DE LAS

DEFENSAS RIBEREÑAS

RÍO CHICAMA Y RÍO VIRÚ -

LA LIBERTAD

(PAQUETE 9R-06)

PLANO

PLANTA Y PERFIL LONGITUDINAL

ACC. A CORONA Km 27+657 DIPR-007-MI

ESPECIALIDAD :

CIVIL

USO :

503-DEFENSAS RIBEREÑAS-PARTE 3

RIO CHICAMA

ZONA :

CHICAMA-ASCOPE-LA LIBERTAD

ESCALA :

INDICADA

11.10.2023

REV :

R03

CÓDIGO DEL PLANO :

400195-OHL001-503-XX-DR-CV-001581

400195-OHL001-503-XX-DR-CV-001581-R03