


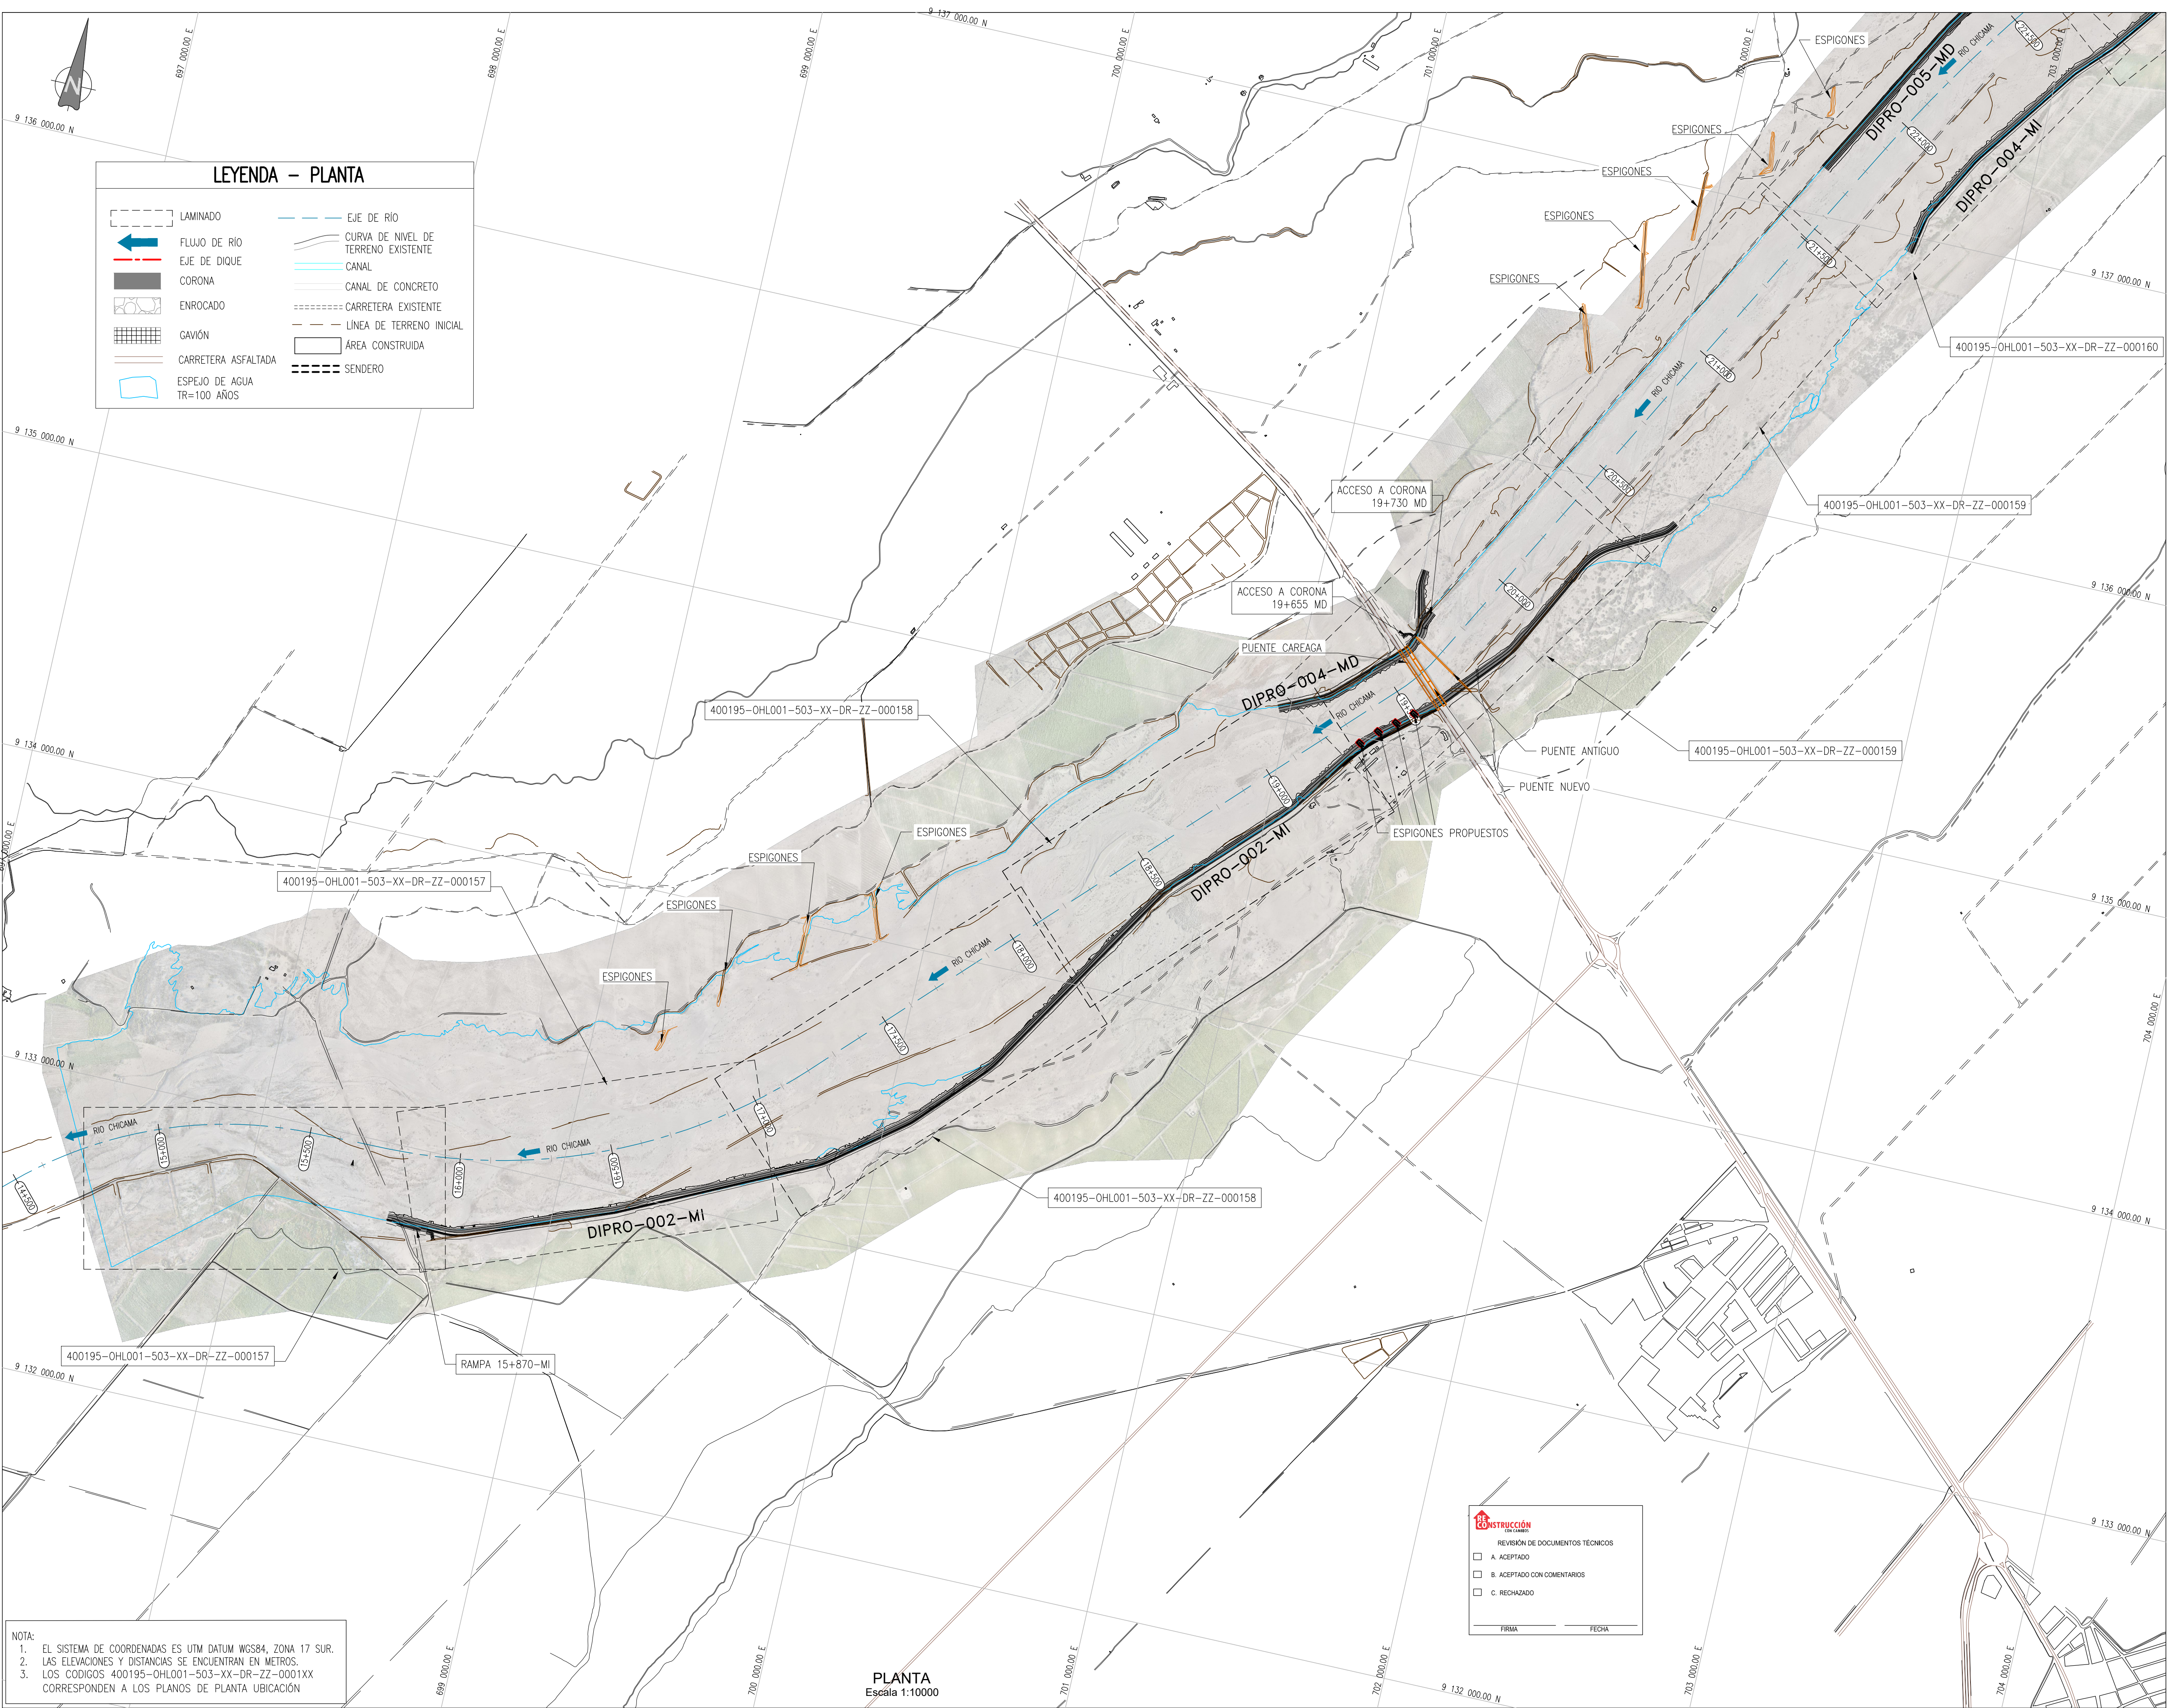

UBICACIÓN

ESCALA GRÁFICA

0 100 200 300 400 500m

1:10000-A1 ESCALA GRÁFICA 1:20000-A3

REV	Nº	FECHA	DESCRIPCIÓN DE LA REVISIÓN	REVISADO DIRECTOR
R03	10.2023	EMITIDO PARA APROBACIÓN	J.S.M.	R.E.
R02	08.2023	EMITIDO PARA APROBACIÓN	J.S.M.	R.E.
R01	06.2023	EMITIDO PARA APROBACIÓN	J.S.M.	R.E.
R00	04.2023	EMITIDO PARA APROBACIÓN	J.S.M.	G.M.

DISÑO:	FECHA	FIRMA
Ing. Jorge Medina	11.10.2023	[Firma]
DIBUJO:		
Edgar Mamani	11.10.2023	[Firma]
REVISIÓN Y APROBACIÓN DE DISEÑO:		
Ing. Jorge Santa Marina	11.10.2023	[Firma]
APROBACIÓN:		
Ing. Jose Luis Oblitas	11.10.2023	[Firma]
DIRECTOR DE PROYECTO:		
Ing. Ricardo Echegaray	11.10.2023	[Firma]

OH LA
Perú

TRESSAN

PERÚ Presidencia del Consejo de Ministros

RECONSTRUCCIÓN
CON CAMBIOS

SOLUCIONES INTEGRALES
ENTREGA DE LAS
DEFENSAS RIBEREÑAS
RÍO CHICAMA Y RÍO VIRÚ -
LA LIBERTAD
(PAQUETE 9R-06)

PLANO
PLANO CLAVE
INTERFERENCIAS
DEL KM 15+800 AL 22+500

ESPECIALIDAD :
GENERAL

USO :
503-DEFENSAS RIBEREÑAS-PARTE 3
RÍO CHICAMA

ZONA :
CHICAMA-ASCOPE-LA LIBERTAD

ESCALA :	FECHA :	REV :
1/10000	11.10.2023	R03

CÓDIGO DEL PLANO :
400195-OHL001-503-XX-DR-ZZ-000147