


P:\VI-4-INTERFERENCIAS\III-4-1-CLAVE\_INTERF\1-EDIT\400195-OHL001-503-XX-DR-ZZ-000147.DWG

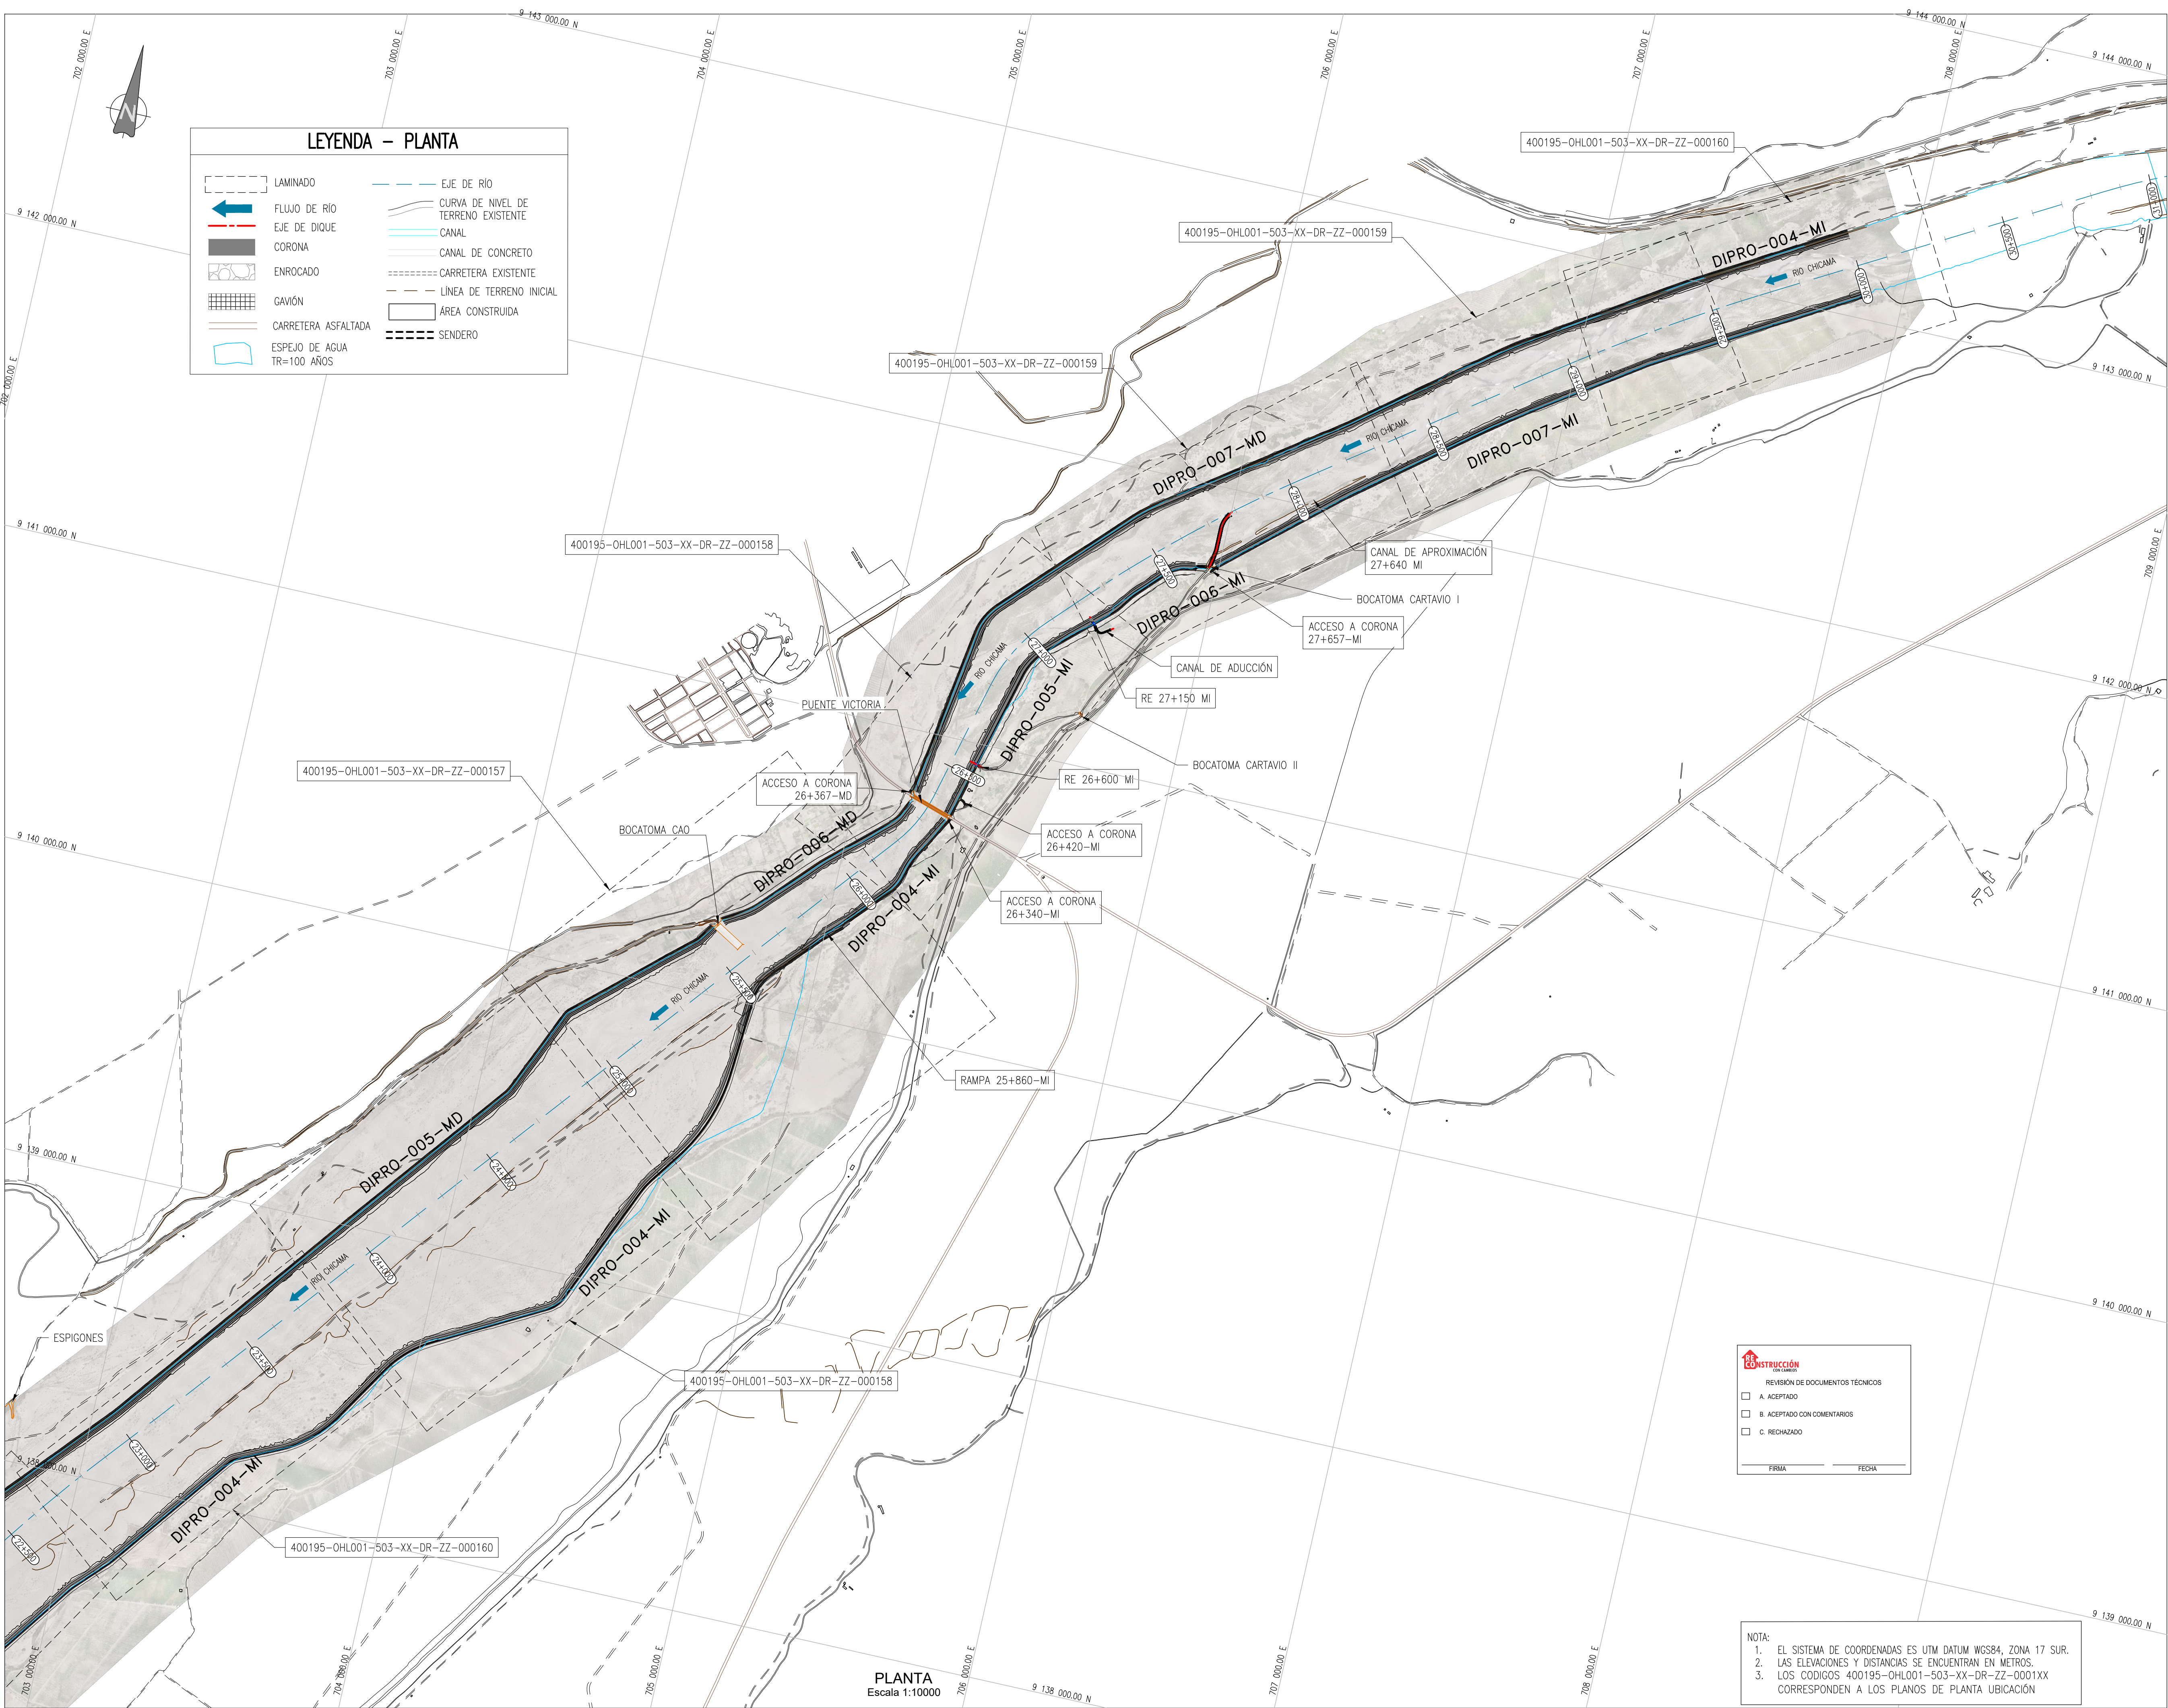

UBICACIÓN

ESCALA GRÁFICA

| REV | Nº      | FECHA                   | DESCRIPCIÓN DE LA REVISIÓN | REVISADO | DIRECTOR |
|-----|---------|-------------------------|----------------------------|----------|----------|
| R03 | 10.2023 | EMITIDO PARA APROBACIÓN | J.S.M.                     | R.E.     |          |
| R02 | 08.2023 | EMITIDO PARA APROBACIÓN | J.S.M.                     | R.E.     |          |
| R01 | 06.2023 | EMITIDO PARA APROBACIÓN | J.S.M.                     | R.E.     |          |
| R00 | 04.2023 | EMITIDO PARA APROBACIÓN | J.S.M.                     | G.M.     |          |

| REVISIÓN                                                 | FECHA      | FIRMA |
|----------------------------------------------------------|------------|-------|
| DISEÑO: Ing. Jorge Medina                                | 11.10.2023 |       |
| DIBUJO: Edgar Mamani                                     | 11.10.2023 |       |
| REVISIÓN Y APROBACIÓN DE DISEÑO: Ing. Jorge Santa Marina | 11.10.2023 |       |
| APROBACIÓN: Ing. Jose Luis Oblitas                       | 11.10.2023 |       |
| DIRECTOR DE PROYECTO: Ing. Ricardo Echegaray             | 11.10.2023 |       |

PERÚ  
Presidencia del Consejo de Ministros

CON CAMBIOS

SOLUCIONES INTEGRALES  
ENTREGA DE LAS  
DEFENSAS RIBEREÑAS  
RÍO CHICAMA Y RÍO VIRÚ -  
LA LIBERTAD  
(PAQUETE 9R-06)

PLANO  
PLANO CLAVE  
INTERFERENCIAS  
DEL KM 22+500 AL 30+000

ESPECIALIDAD :  
CIVIL

USO :  
503-DEFENSAS RIBEREÑAS-PARTE 3  
RÍO CHICAMA

ZONA :  
CHICAMA-ASCOPE-LA LIBERTAD

|                     |                       |              |
|---------------------|-----------------------|--------------|
| ESCALA :<br>1/10000 | FECHA :<br>11.10.2023 | REV :<br>R03 |
|---------------------|-----------------------|--------------|

CÓDIGO DEL PLANO :  
400195-OHL001-503-XX-DR-ZZ-000148