



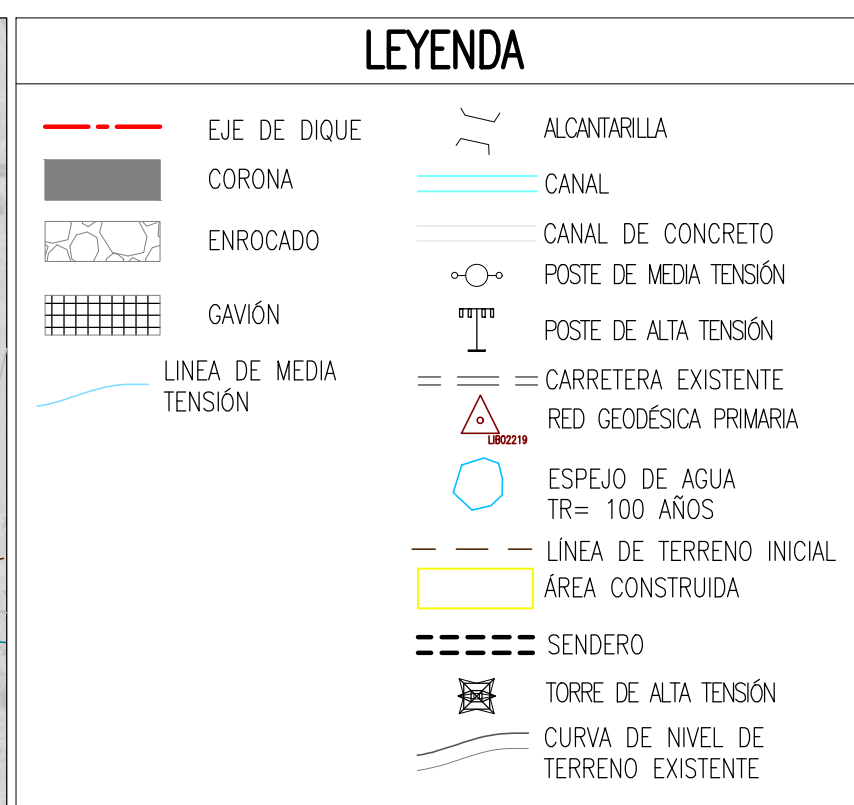

R03	10/2023	EMITIDO PARA APROBACIÓN	J.S.M.	R.E.
R02	08/2023	EMITIDO PARA APROBACIÓN	J.S.M.	R.E.
R01	06/2023	EMITIDO PARA APROBACIÓN	J.S.M.	R.E.
R00	04/2023	EMITIDO PARA APROBACIÓN	J.S.M.	G.M.
REV N°	FECHA	DESCRIPCIÓN DE LA REVISIÓN	REVISADO	DIRECTOR

	FECHA	FIRMA
DISEÑO: Ing. Jorge Medina	11.10.2023	 Jorge Medina PIRELLA Ingeniero Civil
DIBUJO: Edgar Mamani	11.10.2023	 Edgar Mamani Ingeniero Civil
REVISIÓN Y APROBACIÓN DE DISEÑO: Ing. Jorge Santa Marina	11.10.2023	 Jorge Santa Marina Ingeniero Civil
APROBACIÓN: Ing. Jose Luis Oblitas	11.10.2023	 Jose Luis Oblitas Ingeniero Civil
DIRECTOR DE PROYECTO: Ing. Ricardo Echegaray	11.10.2023	 Ricardo Echegaray Ingeniero Civil

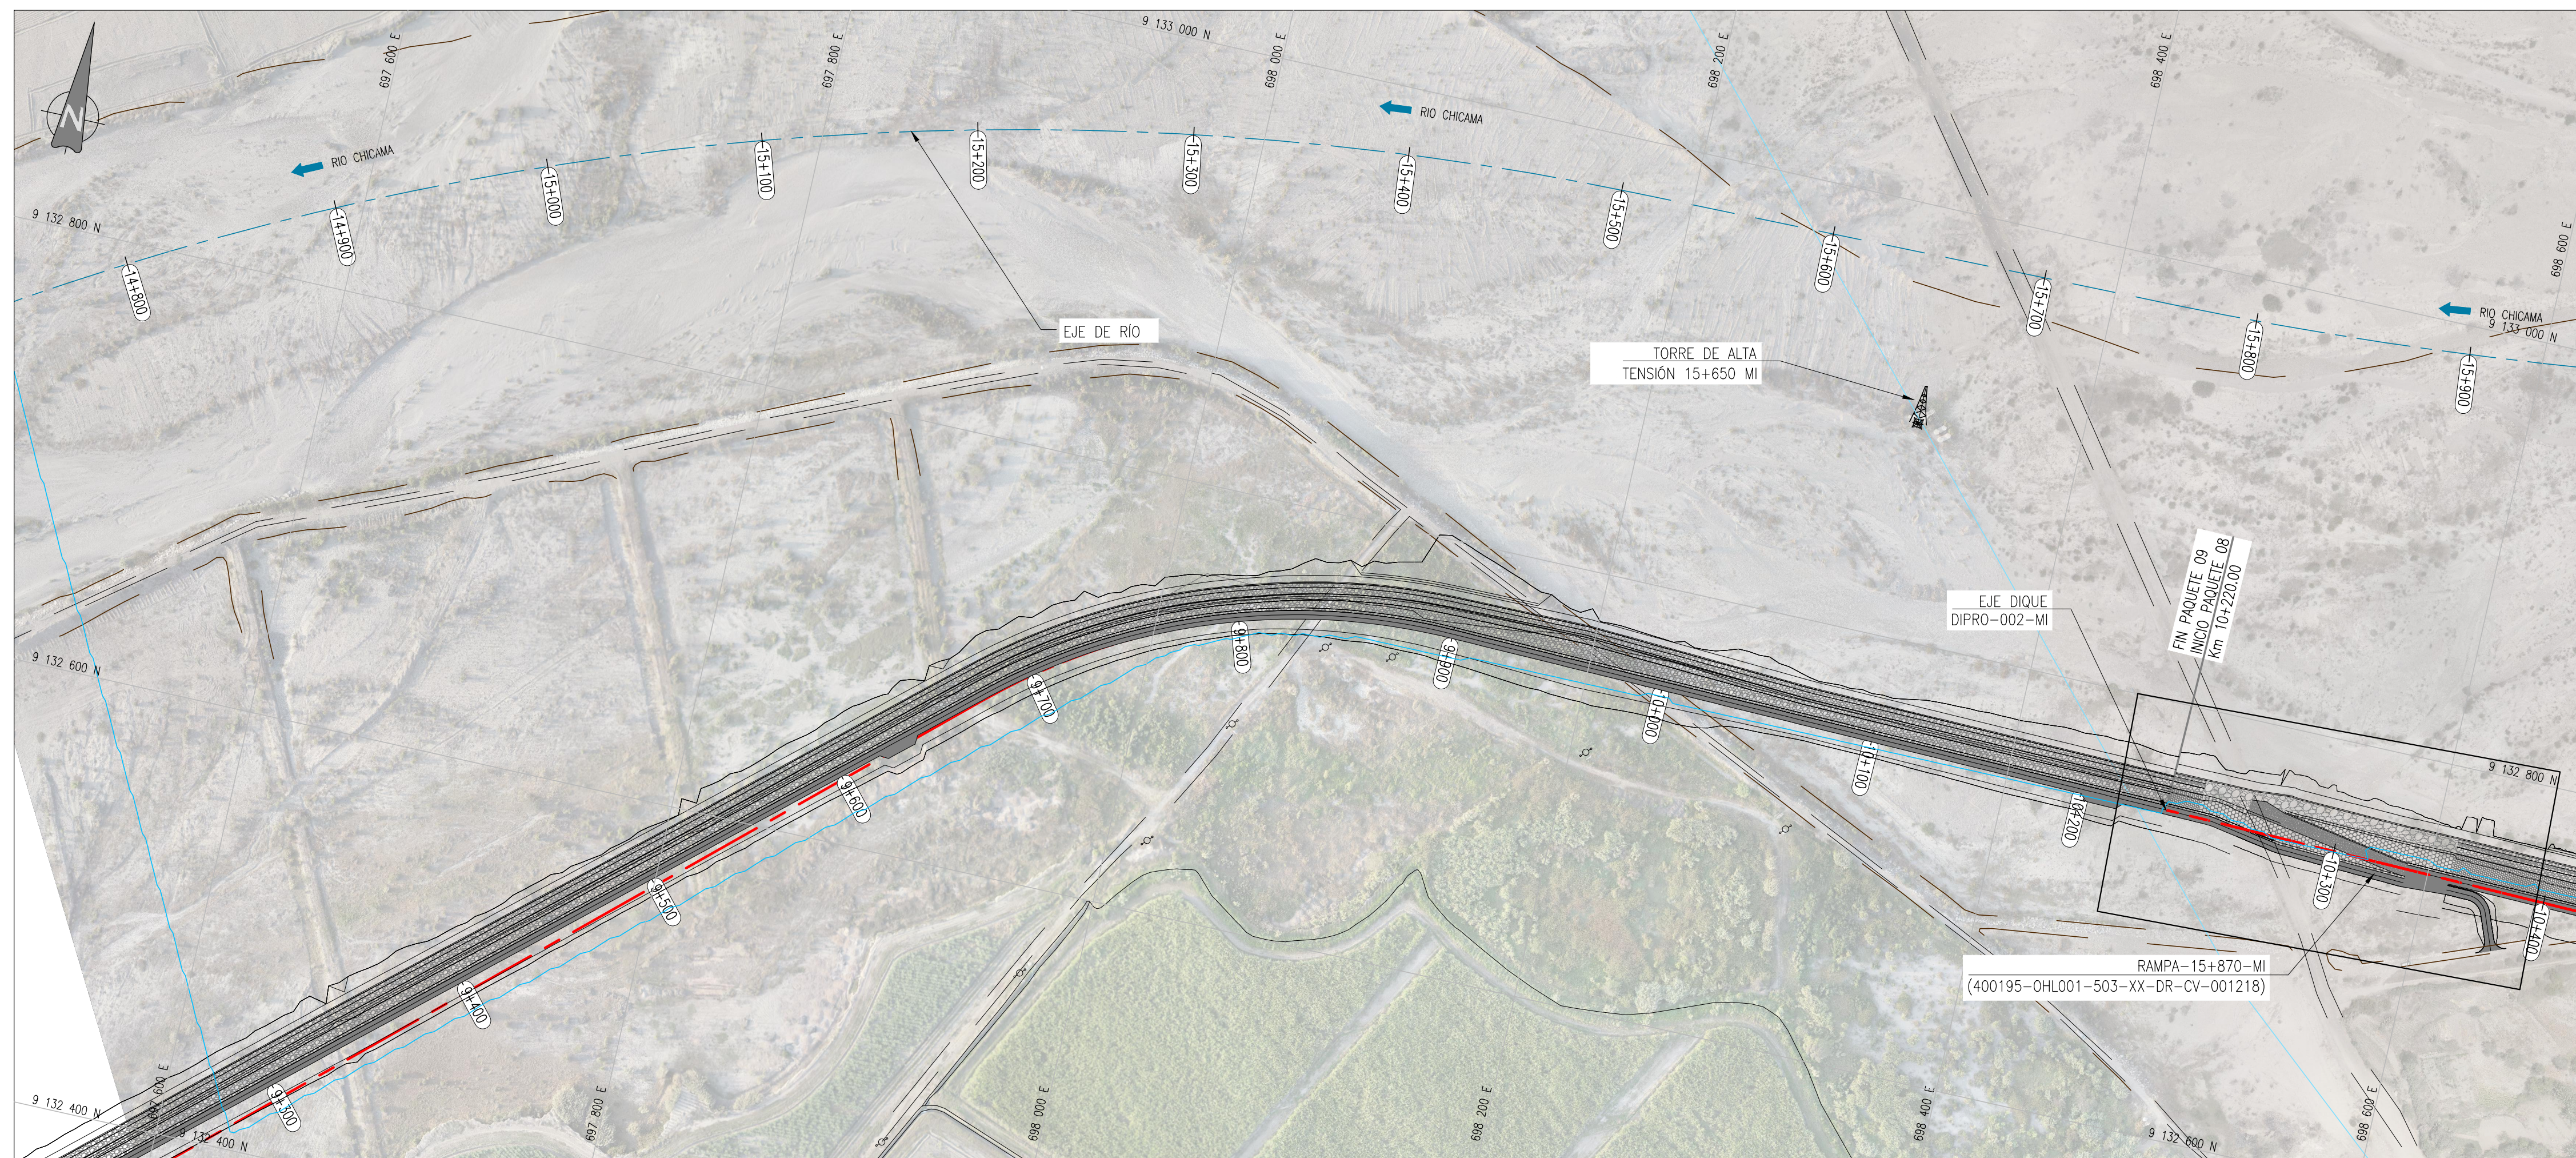

**SOLUCIONES INTEGRALES
ENTREGA DE LAS
DEFENSAS RIBEREÑAS
RÍO CHICAMA Y RÍO VIRÚ -
LA LIBERTAD
(PAQUETE 9R-06)**

PLANO

PLANTA UBICACIÓN
INTERFERENCIAS
KM 14+800 AL 17+000

GENERAL

USO :


503-DEFENSAS RIBEREÑAS-PARTE 3

RIO CHICAMA

ZONA : CHICAMA-ASCOPE-LA LIBERTAD

ESCALA : INDICADA	FECHA : 11.10.2023	REV : R03
-----------------------------	------------------------------	---------------------

CÓDIGO DEL PLANO :
400195-OHL001-503-XX-DR-ZZ-000157

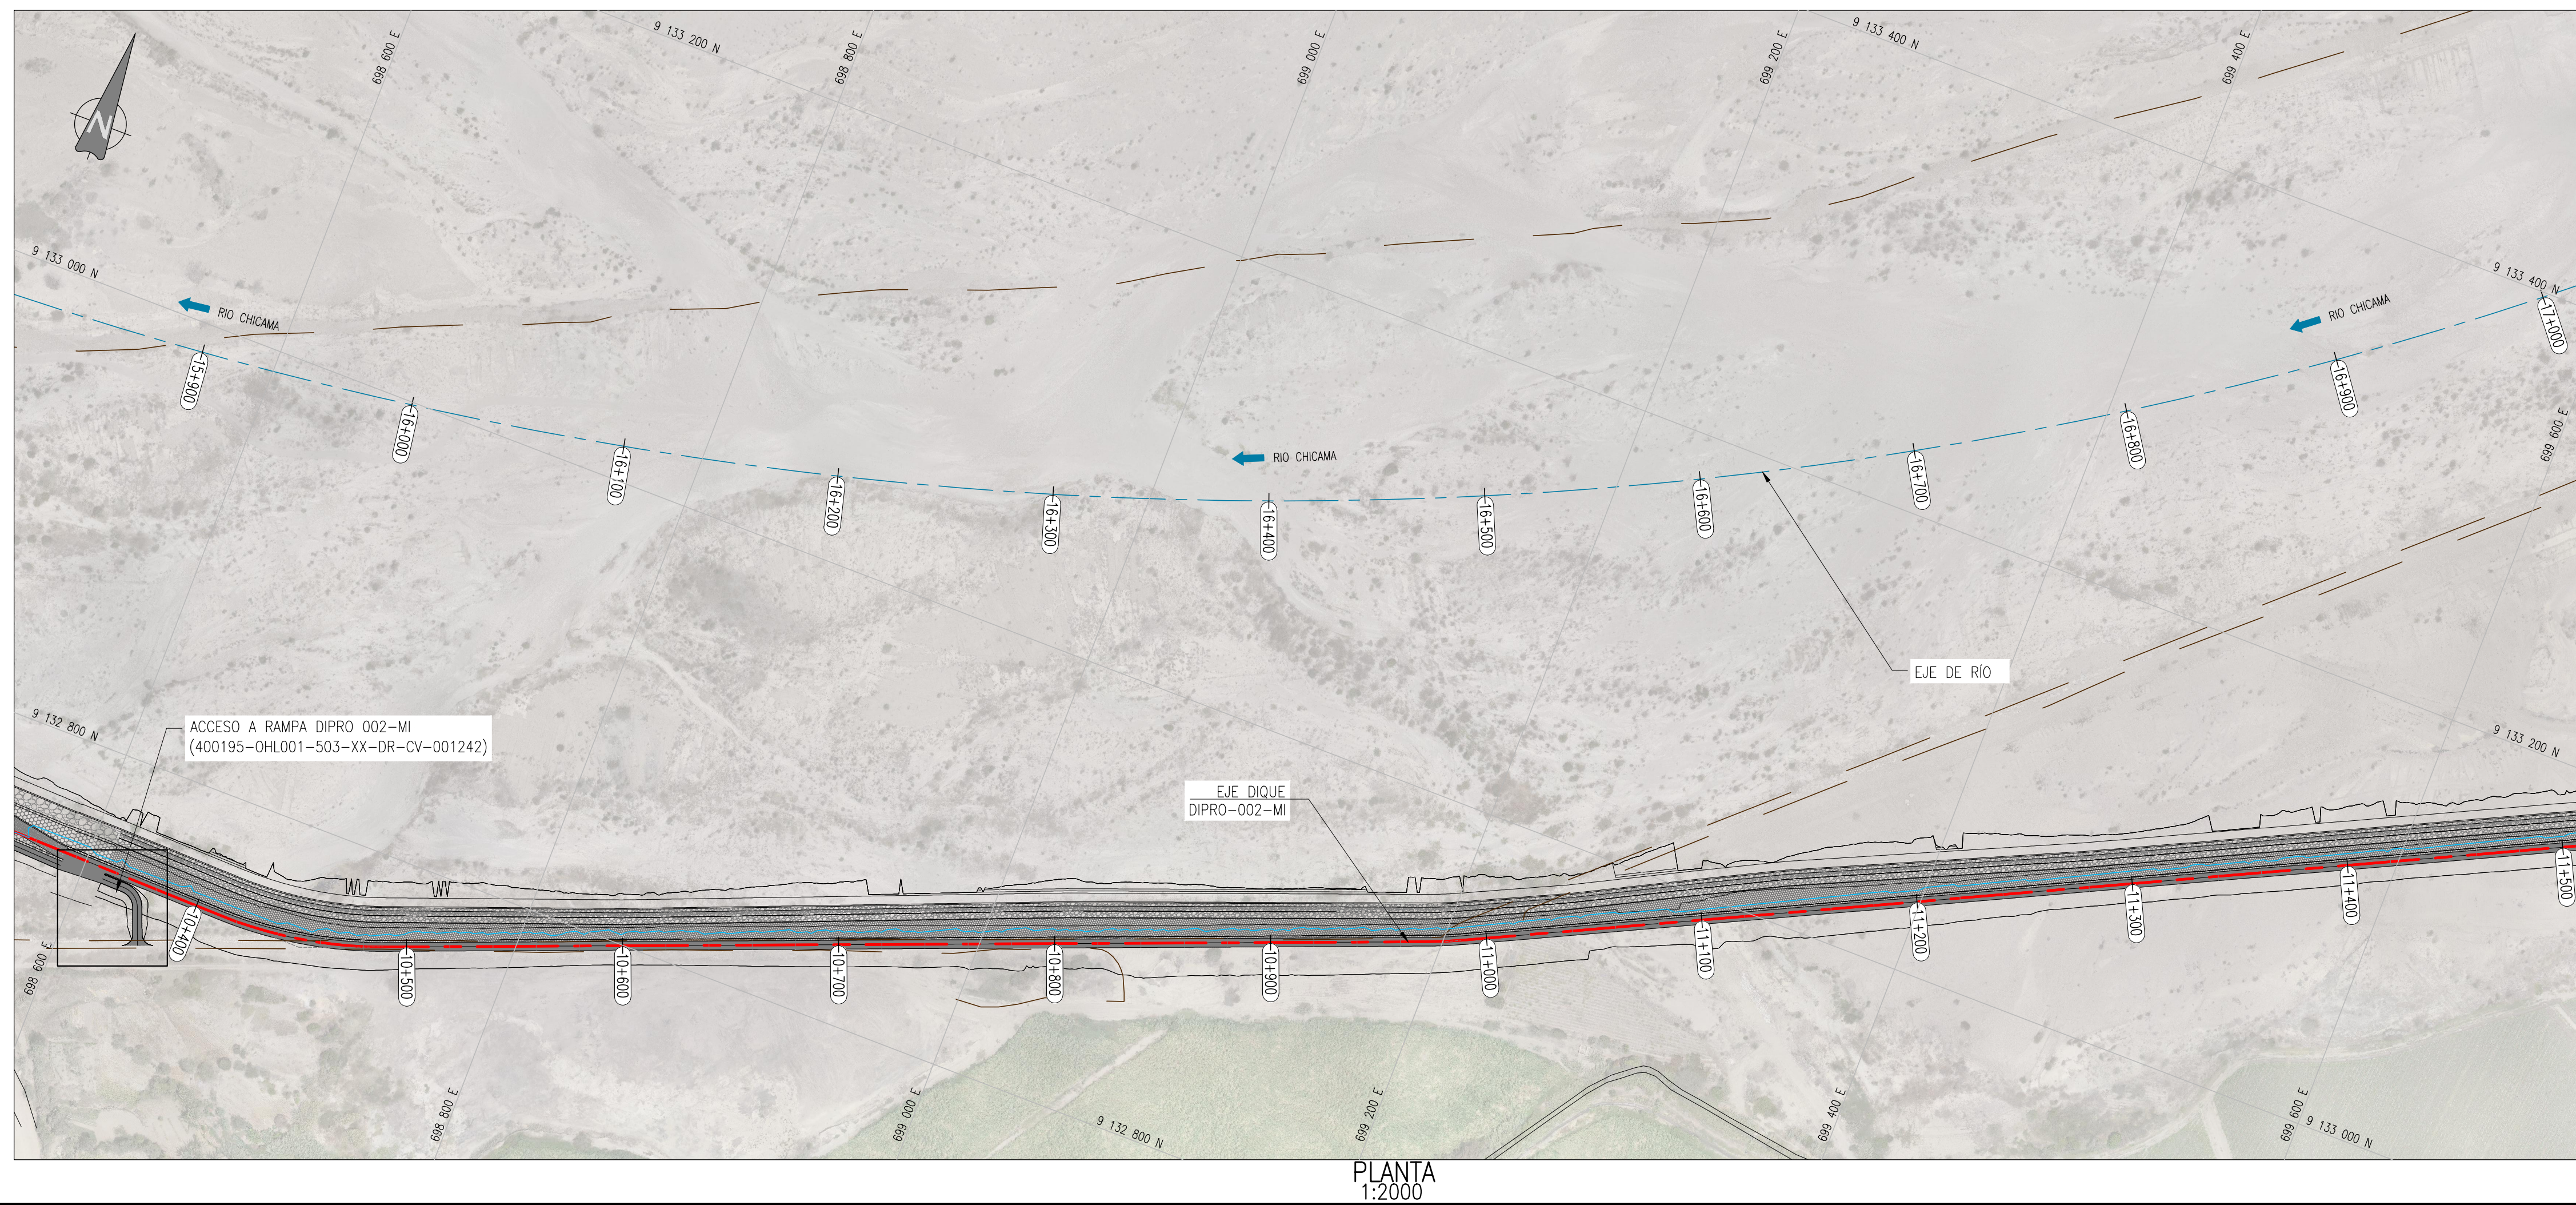

NOTA:

1. EL SISTEMA DE COORDENADAS ES UTM DATUM WGS84, ZONA 17 SUR.
2. LAS ELEVACIONES Y DISTANCIAS SE ENCUENTRAN EN METROS.