



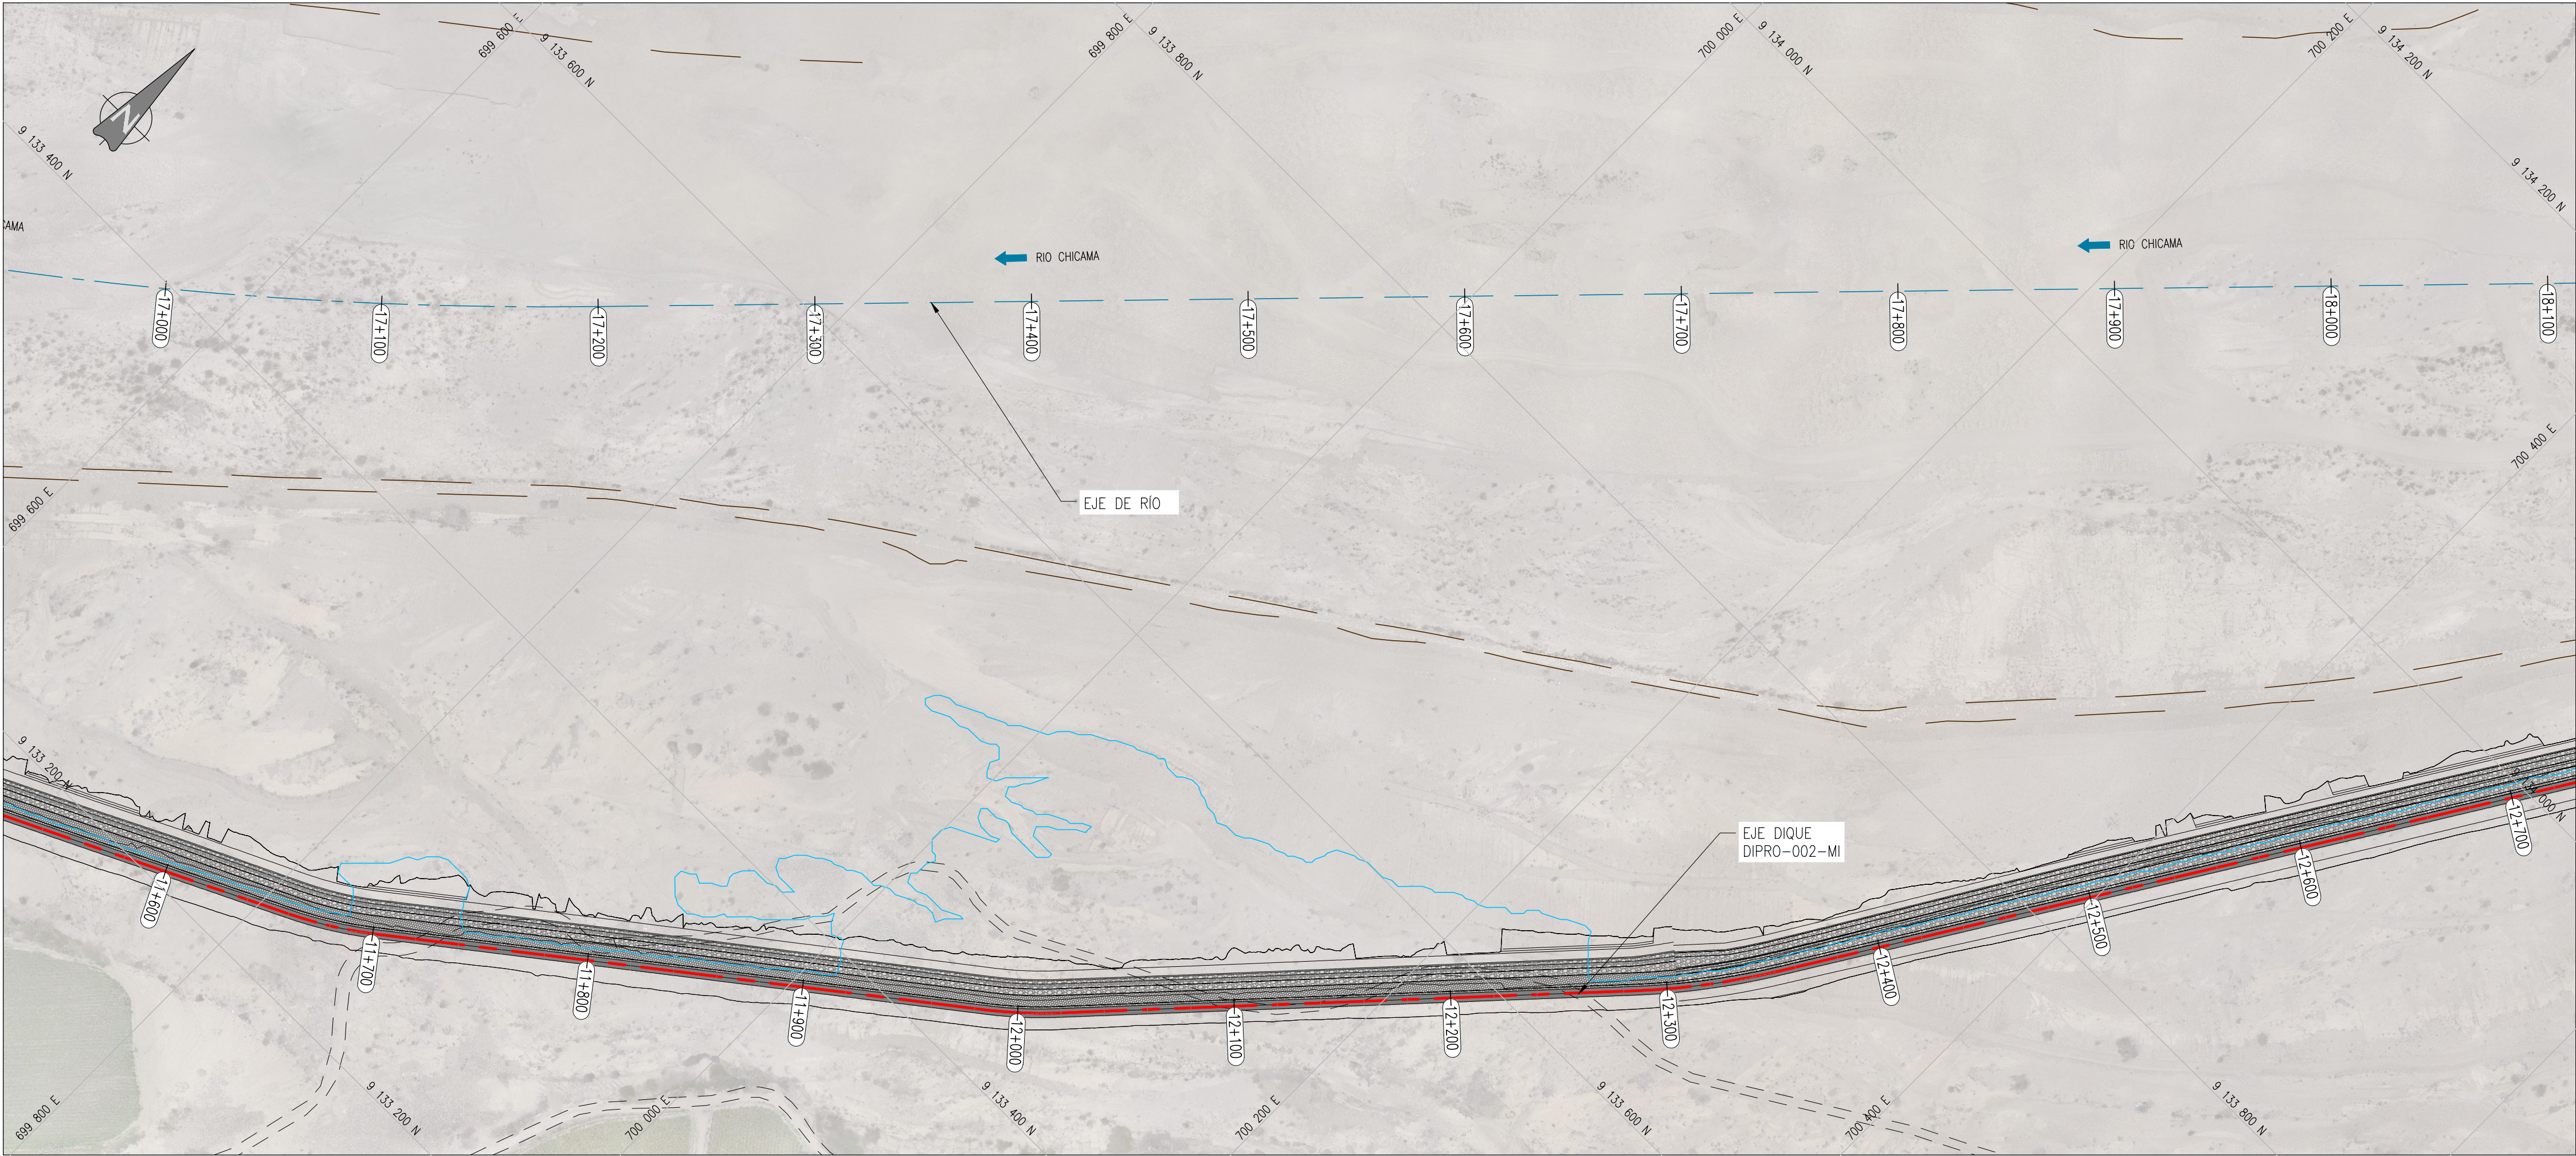

PLANTA
1:2000

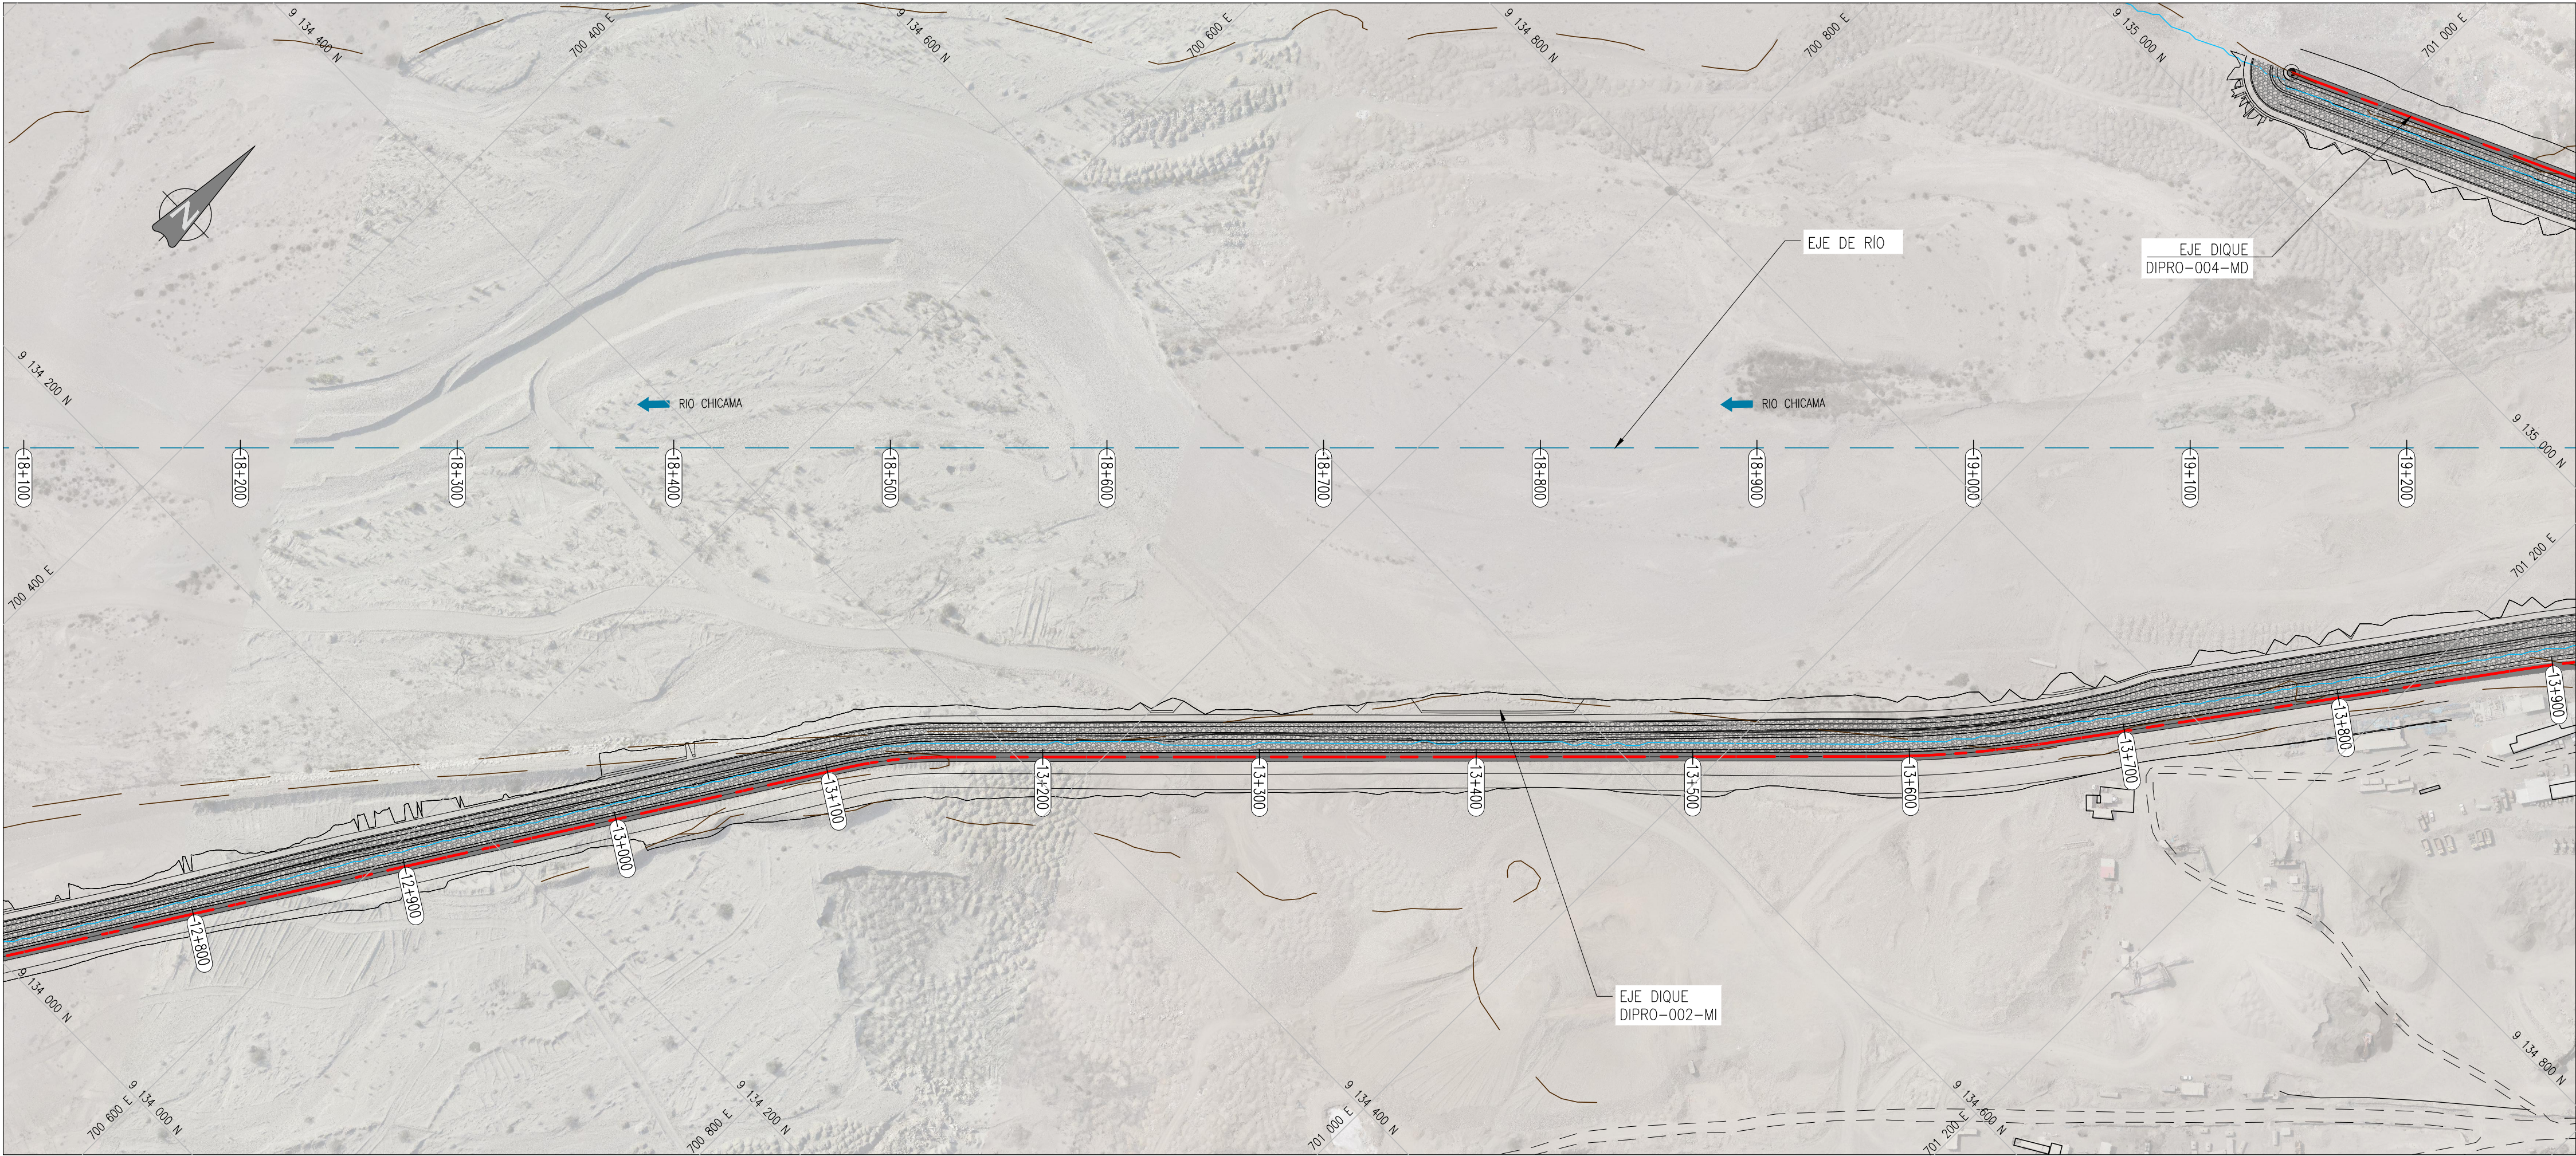

PLANTA
1:2000

LEYENDA

EJE DE DIQUE

CORONA

ENROCADO

GAVIÓN

LÍNEA DE MEDIA TENSIÓN

ALCANTARILLA

CANAL

CANAL DE CONCRETO

POSTE DE MEDIA TENSIÓN

POSTE DE ALTA TENSIÓN

CARRETERA EXISTENTE

RED GEODÉSICA PRIMARIA

ESPEJO DE AGUA
TR= 100 AÑOS

LÍNEA DE TERRENO INICIAL

ÁREA CONSTRUIDA

SENDERO

TORRE DE ALTA TENSIÓN

CURVA DE NIVEL DE TERRENO EXISTENTE

UBICACIÓN

ESCALA GRÁFICA

0 20 40 60 80 100m

1:2000-A1

ESCALA GRÁFICA

1:4000-A3

RO3	10.2023	EMITIDO PARA APROBACIÓN	J.S.M.	R.E.
RO2	08.2023	EMITIDO PARA APROBACIÓN	J.S.M.	R.E.
RO1	06.2023	EMITIDO PARA APROBACIÓN	J.S.M.	R.E.
RO0	04.2023	EMITIDO PARA APROBACIÓN	J.S.M.	G.M.
REV N°	FECHA	DESCRIPCIÓN DE LA REVISIÓN	REVISADO	DIRECTOR

	FECHA	FIRMA
DISEÑO: Ing. Jorge Medina	11.10.2023	
DIBUJO: Edgar Mamani	11.10.2023	
REVISIÓN Y APROBACIÓN DE DISEÑO: Ing. Jorge Santa Marina	11.10.2023	
APROBACIÓN: Ing. Jose Luis Oblitas	11.10.2023	
DIRECTOR DE PROYECTO: Ing. Ricardo Echegaray	11.10.2023	

SOLUCIONES INTEGRALES
ENTREGA DE LAS
DEFENSAS RIBEREÑAS
RÍO CHICAMA Y RÍO VIRÚ -
LA LIBERTAD
(PAQUETE 9R-06)

PLANO

PLANTA UBICACIÓN
INTERFERENCIAS
KM 17+000 AL 19+200

ESPECIALIDAD :

GENERAL

USO :

503-DEFENSAS RIBEREÑAS-PARTE 3
RÍO CHICAMA

ZONA :

CHICAMA-ASCOPE-LA LIBERTAD

ESCALA :

INDICADA

FECHA :

11.10.2023

REV :

R03

CÓDIGO DEL PLANO :

400195-OHL001-503-XX-DR-ZZ-000158

NOTA:
1. EL SISTEMA DE COORDENADAS ES UTM DATUM WGS84, ZONA 17 SUR.
2. LAS ELEVACIONES Y DISTANCIAS SE ENCUENTRAN EN METROS.

RECONSTRUCCIÓN
CON CAMBIOS

REVISIÓN DE DOCUMENTOS TÉCNICOS

A. ACEPTADO

B. ACEPTADO CON COMENTARIOS

C. RECHAZADO

FIRMA

FECHA