



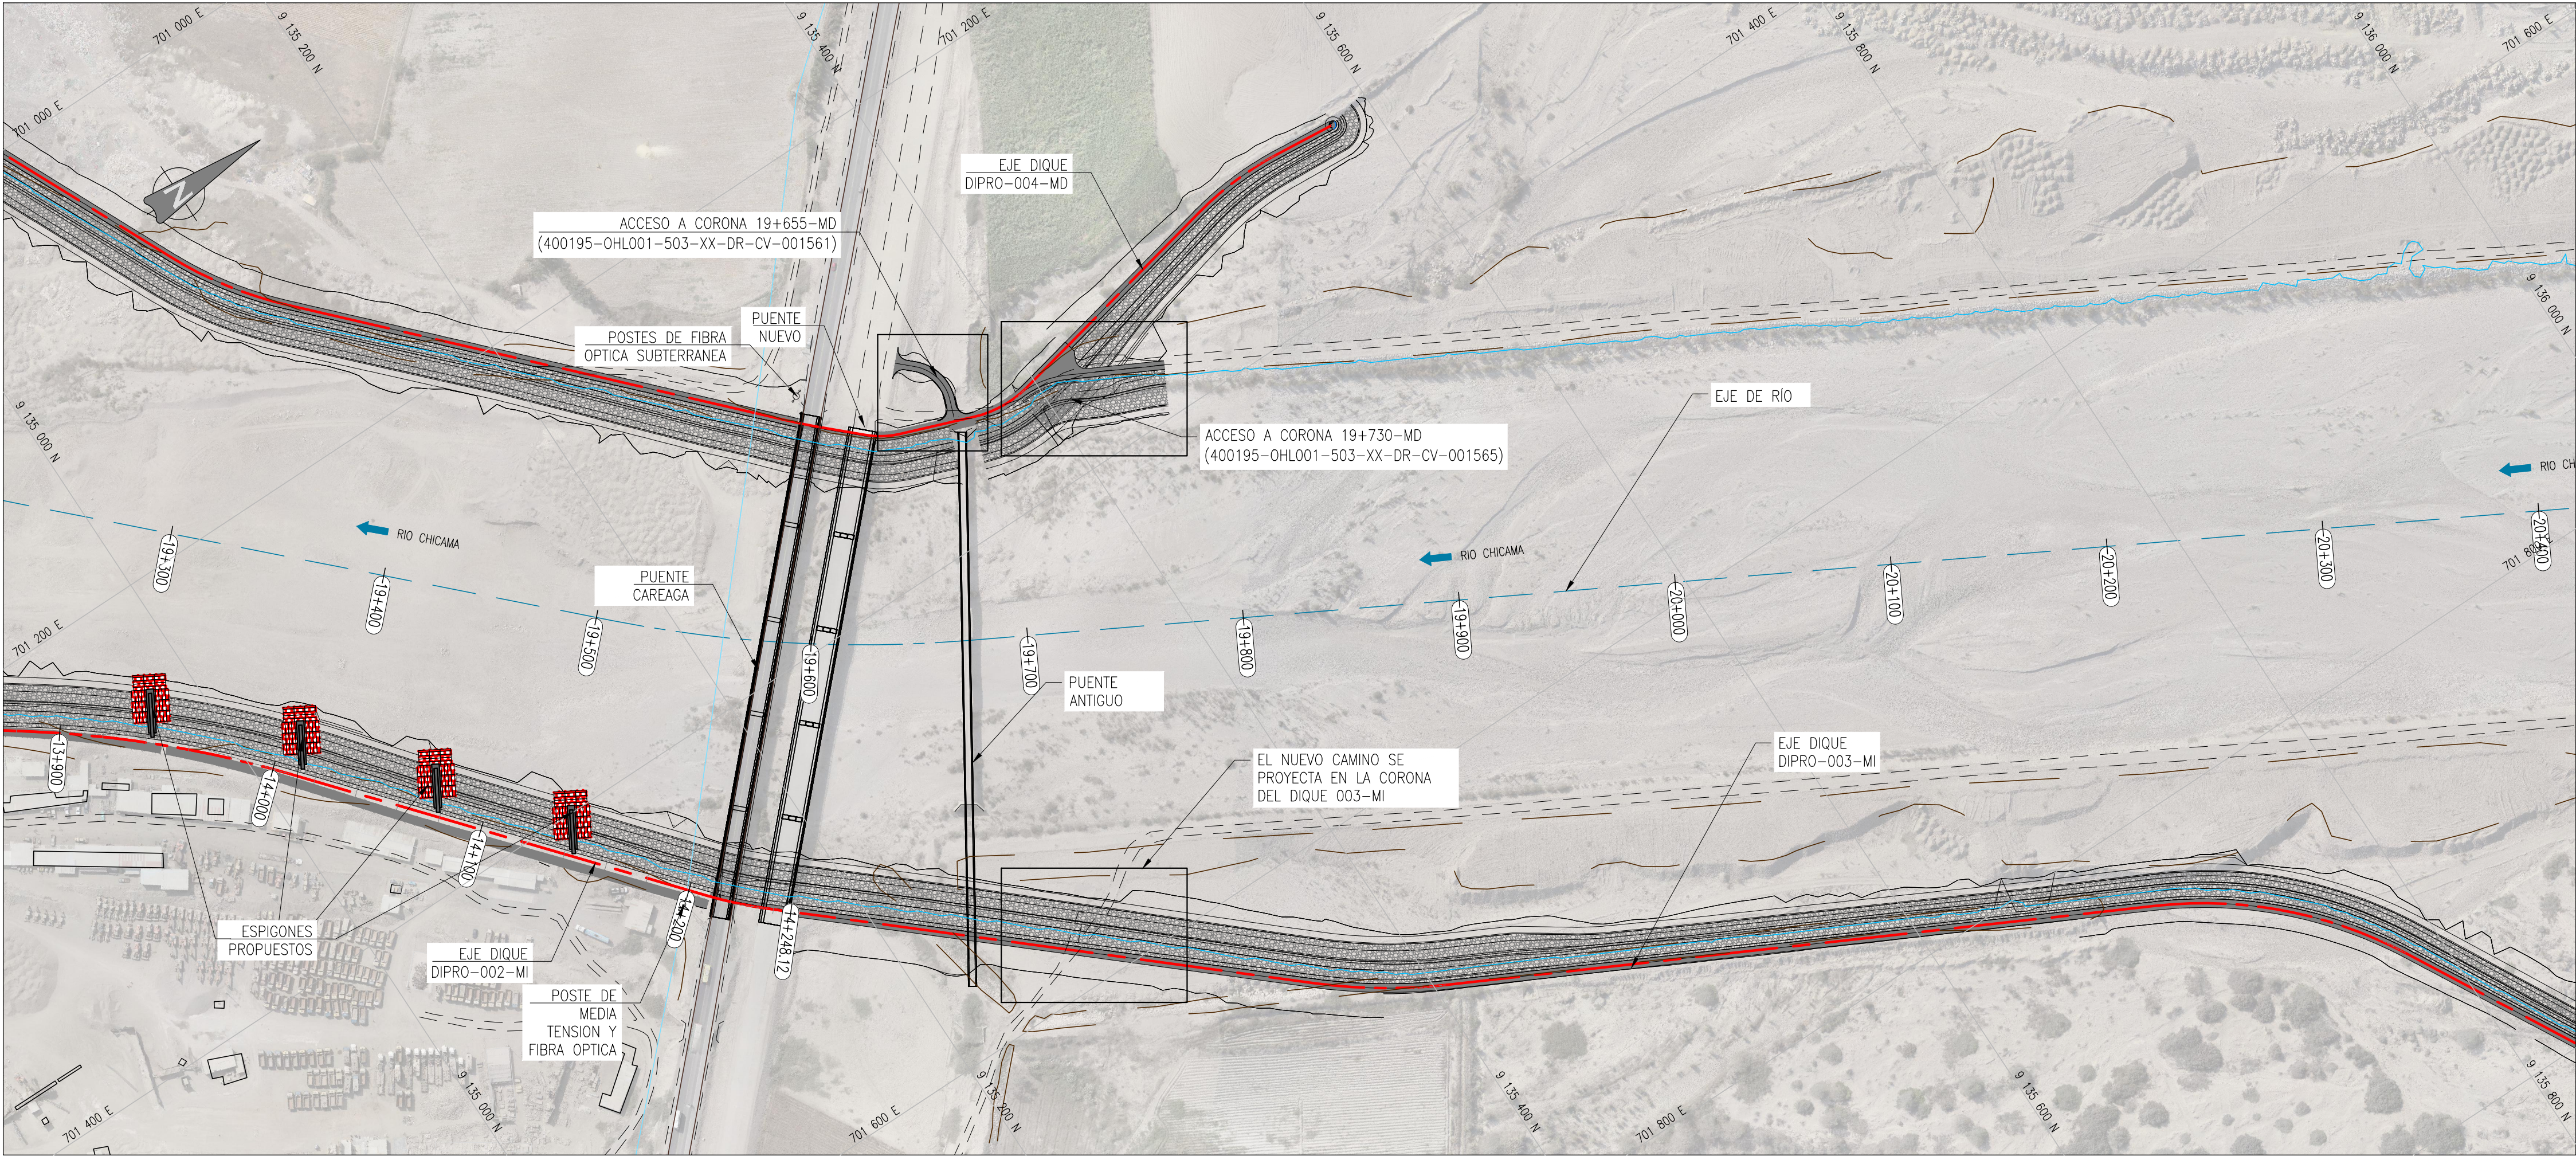

PLANTA
1:2000

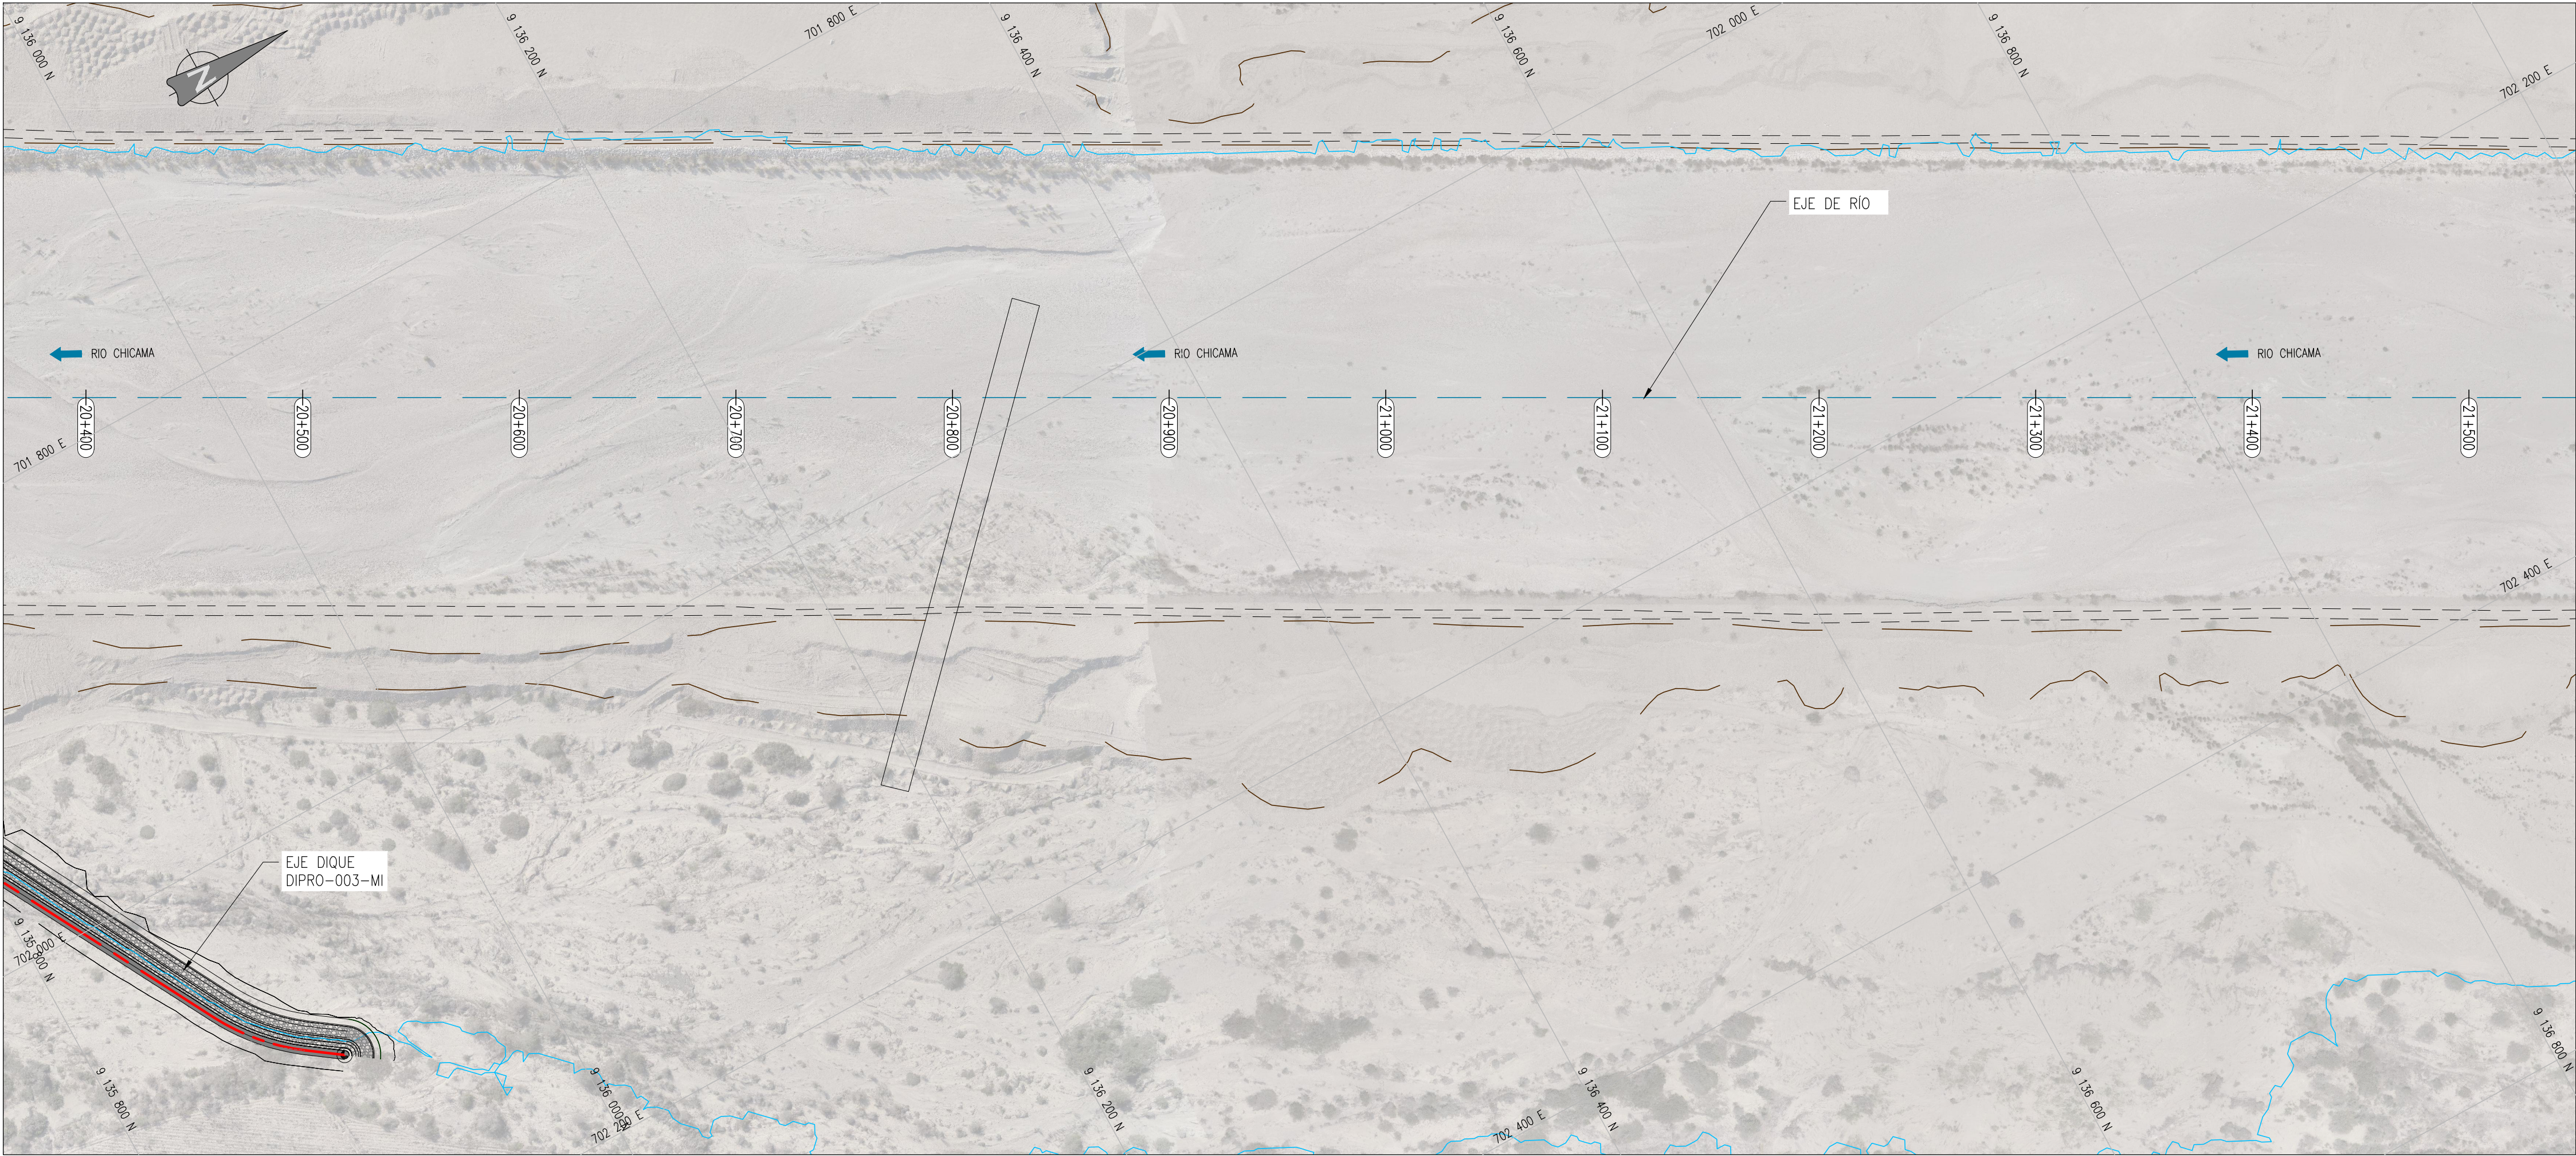

PLANTA
1:2000

LEYENDA

- EJE DE DIQUE
- CORONA
- ENROCADO
- GAVION
- LINEA DE MEDIA TENSION
- ALCANTARILLA
- CANAL
- CANAL DE CONCRETO
- POSTE DE MEDIA TENSION
- POSTE DE ALTA TENSION
- CARRETERA EXISTENTE
- RED GEODESICA PRIMARIA
- ESPEJO DE AGUA TR= 100 AÑOS
- LINEA DE TERRENO INICIAL
- AREA CONSTRUIDA
- SENDERO
- TORRE DE ALTA TENSION
- CURVA DE NIVEL DE TERRENO EXISTENTE

UBICACIÓN

ESCALA GRAFICA

0 20 40 60 80 100m

1:2000-A1 ESCALA GRAFICA 1:4000-A3

R03	10.2023	EMITIDO PARA APROBACIÓN	J.S.M.	R.E.
R02	08.2023	EMITIDO PARA APROBACIÓN	J.S.M.	R.E.
R01	06.2023	EMITIDO PARA APROBACIÓN	J.S.M.	R.E.
R00	04.2023	EMITIDO PARA APROBACIÓN	J.S.M.	G.M.
REV N°	FECHA	DESCRIPCIÓN DE LA REVISIÓN	REVISADO	DIRECTOR
DISEÑO:	Ing. Jorge Medina	11.10.2023		
DIBUJO:	Edgar Mamani	11.10.2023		
REVISIÓN Y APROBACIÓN DE DISEÑO:	Ing. Jorge Santa Marina	11.10.2023		
APROBACIÓN:	Ing. Jose Luis Oblitas	11.10.2023		
DIRECTOR DE PROYECTO:	Ing. Ricardo Echegaray	11.10.2023		

OHLA
Perú

TS
TRESSAN

PERÚ Presidencia del Consejo de Ministros

RECONSTRUCCIÓN
CON CAMBIOS

**SOLUCIONES INTEGRALES
ENTREGA DE LAS
DEFENSAS RIBEREÑAS
RÍO CHICAMA Y RÍO VIRÚ -
LA LIBERTAD
(PAQUETE 9R-06)**

PLANO

**PLANTA UBICACIÓN
INTERFERENCIAS
KM 19+200 AL 21+500**

ESPECIALIDAD :
GENERAL

USO :
**503-DEFENSAS RIBEREÑAS-PARTE 3
RÍO CHICAMA**

ZONA :
CHICAMA-ASCOPE-LA LIBERTAD

ESCALA :
INDICADA

FECHA :
11.10.2023

REV :
R03

CÓDIGO DEL PLANO :
400195-OHL001-503-XX-DR-ZZ-000159

NOTA:
1. EL SISTEMA DE COORDENADAS ES UTM DATUM WGS84, ZONA 17 SUR.
2. LAS ELEVACIONES Y DISTANCIAS SE ENCUENTRAN EN METROS.