


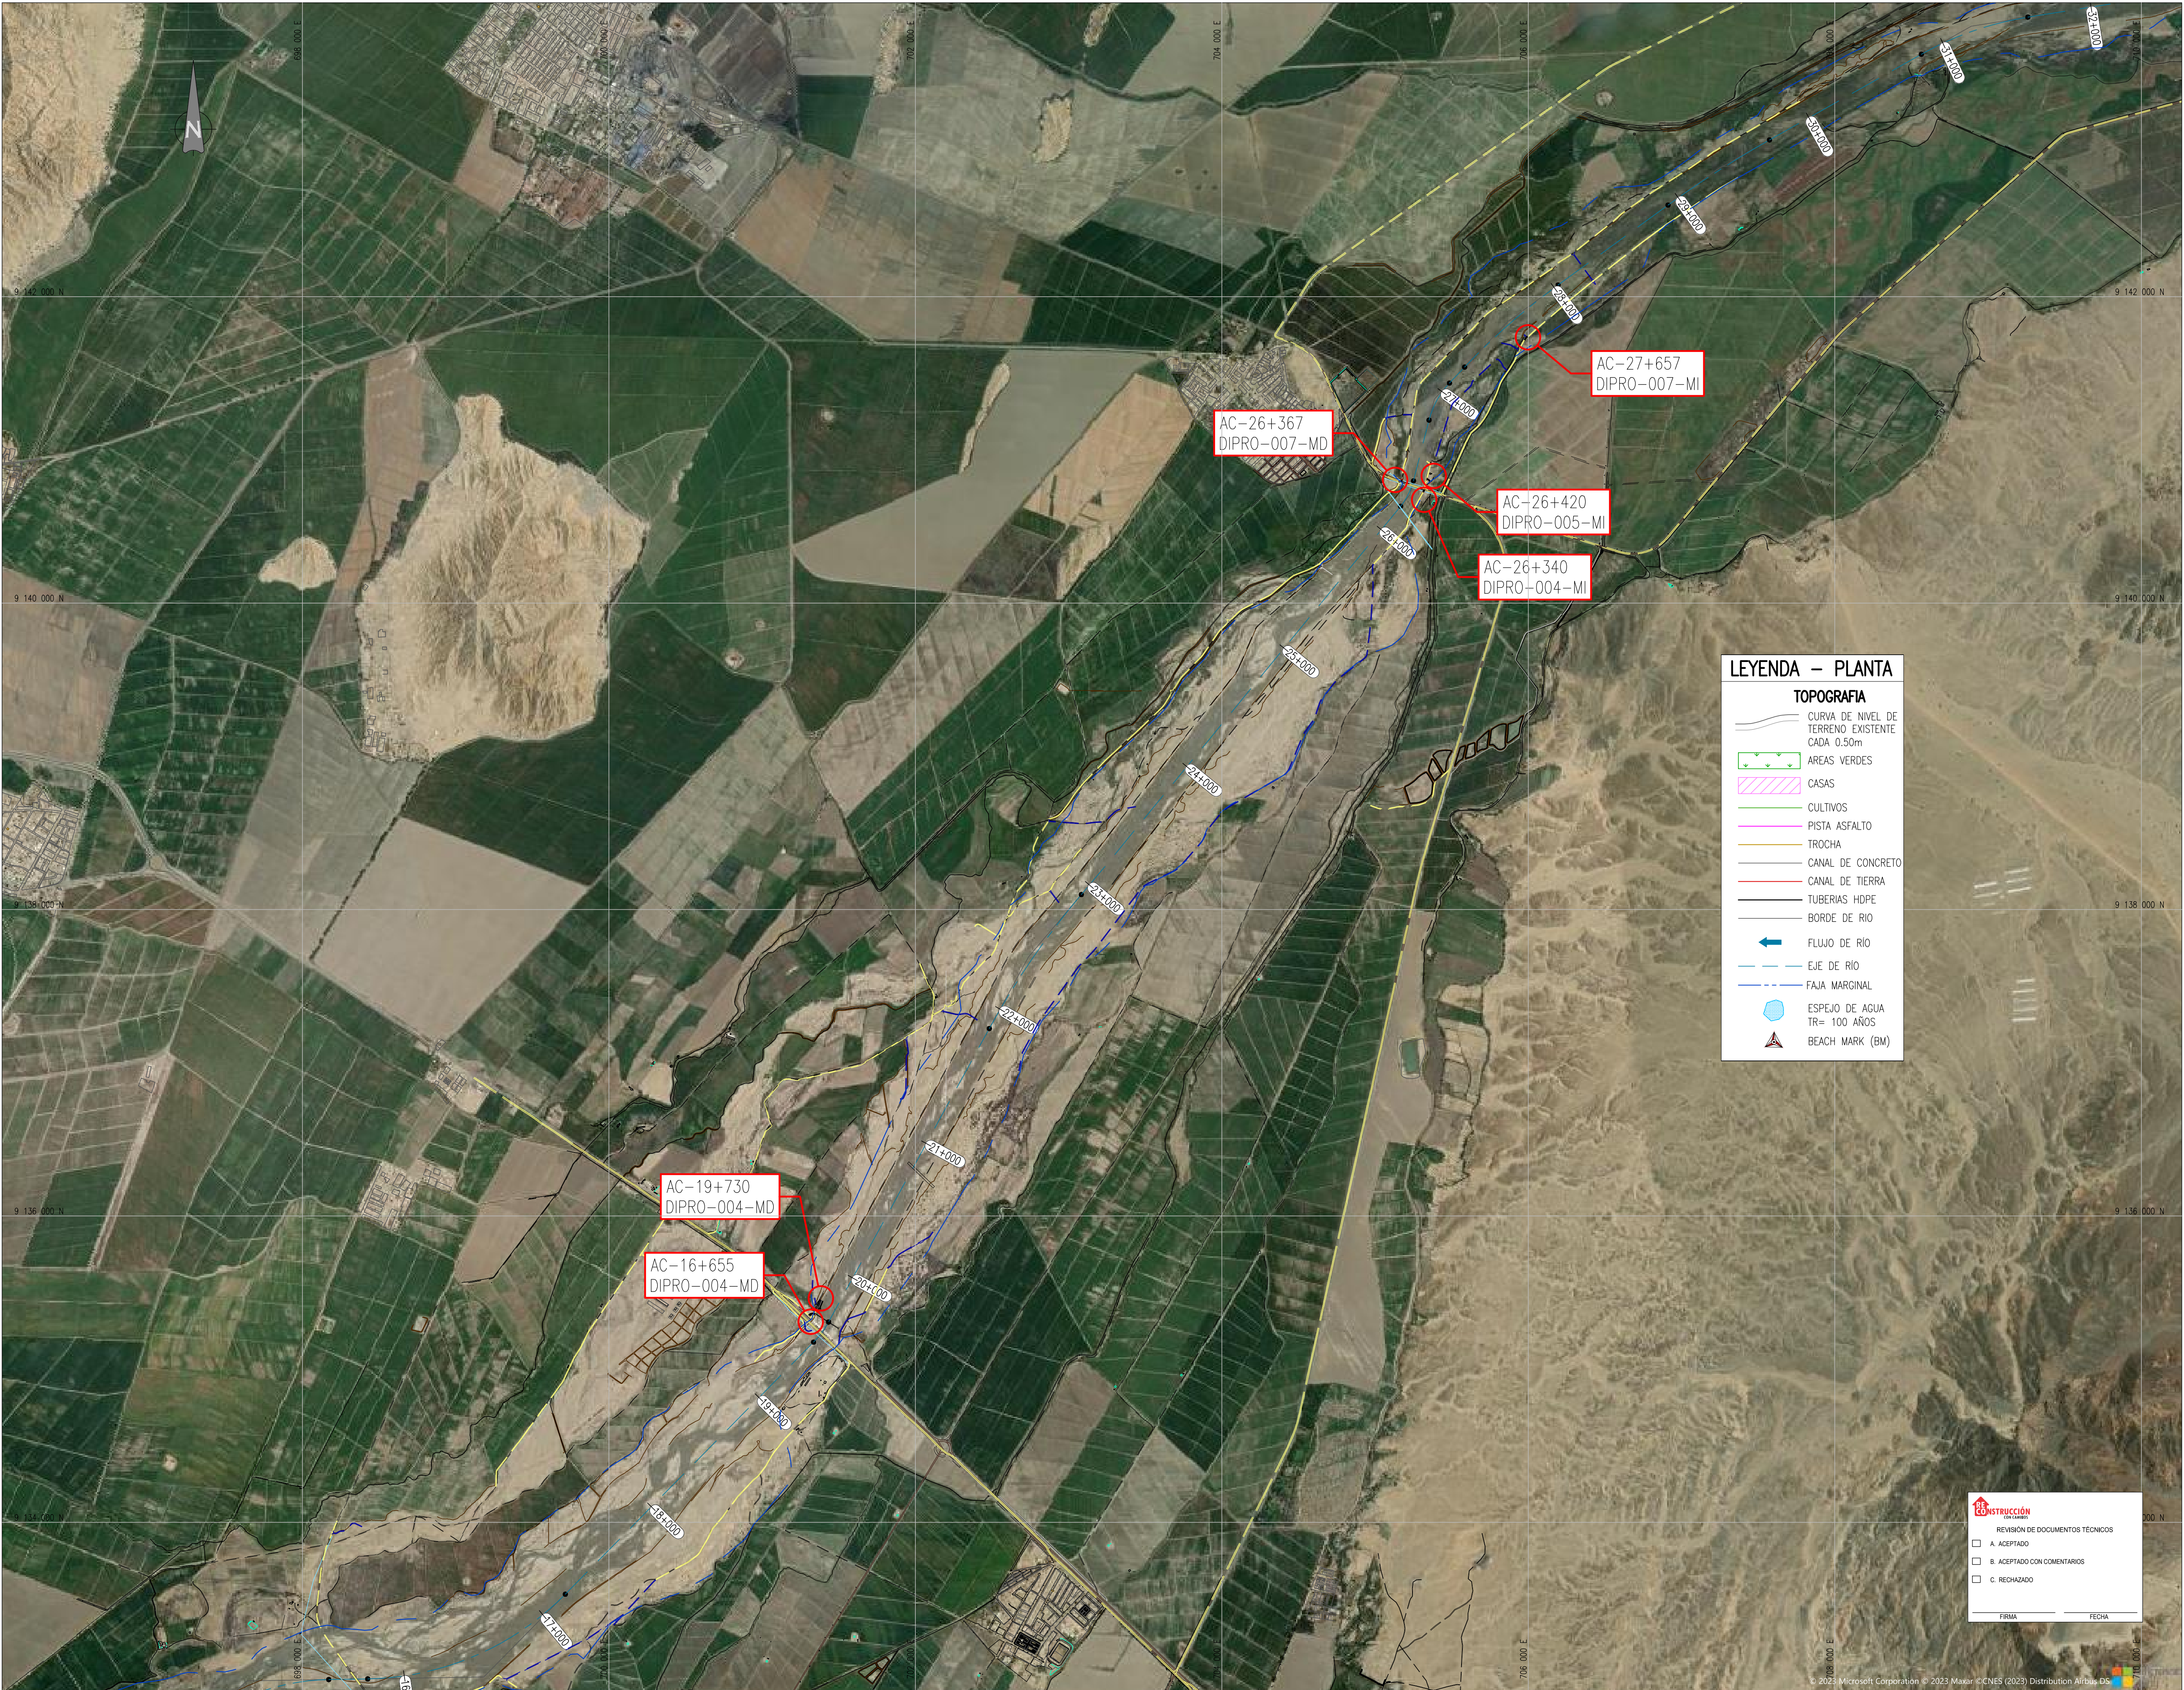

PLANTA
Escala 1:20000

UBICACIÓN

ESCALA GRAFICA

0 2.5 5 7.5 10 12.5 km

1:25000-A1 ESCALA GRAFICA 1:50000-A3

REV. N°	FECHA	DESCRIPCIÓN DE LA REVISIÓN	REVISADO DIRECTOR
RO3	10.2023	EMITIDO PARA APROBACIÓN	J.S.M. R.E.
RO2	08.2023	EMITIDO PARA APROBACIÓN	J.S.M. R.E.
RO1	06.2023	EMITIDO PARA APROBACIÓN	J.S.M. R.E.
RO0	04.2023	EMITIDO PARA APROBACIÓN	J.S.M. G.M.

FECHA	FIRMA
11.10.2023	Ing. Jorge Medina
11.10.2023	Edgar Mamani
11.10.2023	Ing. Jorge Santa Marina
11.10.2023	Ing. Jose Luis Oblitas
11.10.2023	Ing. Ricardo Echegaray

PERÚ Presidencia del Consejo de Ministros

SOLUCIONES INTEGRALES
ENTREGA DE LAS
DEFENSAS RIBEREÑAS
RÍO CHICAMA Y RÍO VIRÚ -
LA LIBERTAD
(PAQUETE 9R-06)

PLANO
PLANTA GENERAL
ACCESOS A CORONACIÓN

ESPECIALIDAD :
GENERAL

USO :
503-DEFENSAS RIBEREÑAS-PARTE 3
RIO CHICAMA

ZONA :
CHICAMA-ASCOPE-LA LIBERTAD

INDICADA	11.10.2023	REV : R03
----------	------------	--------------

CÓDIGO DEL PLANO :
400195-OHL001-503-XX-DR-ZZ-000197