




E:\VOL. 03-PLANOS\VOL. 03.2-PLANOS\III-4-3-INT-RIEGO 0-DETALLES TIPOICOS\1-EDIT\400195-OHL001-501-XX-DR-CV-000792.DWG

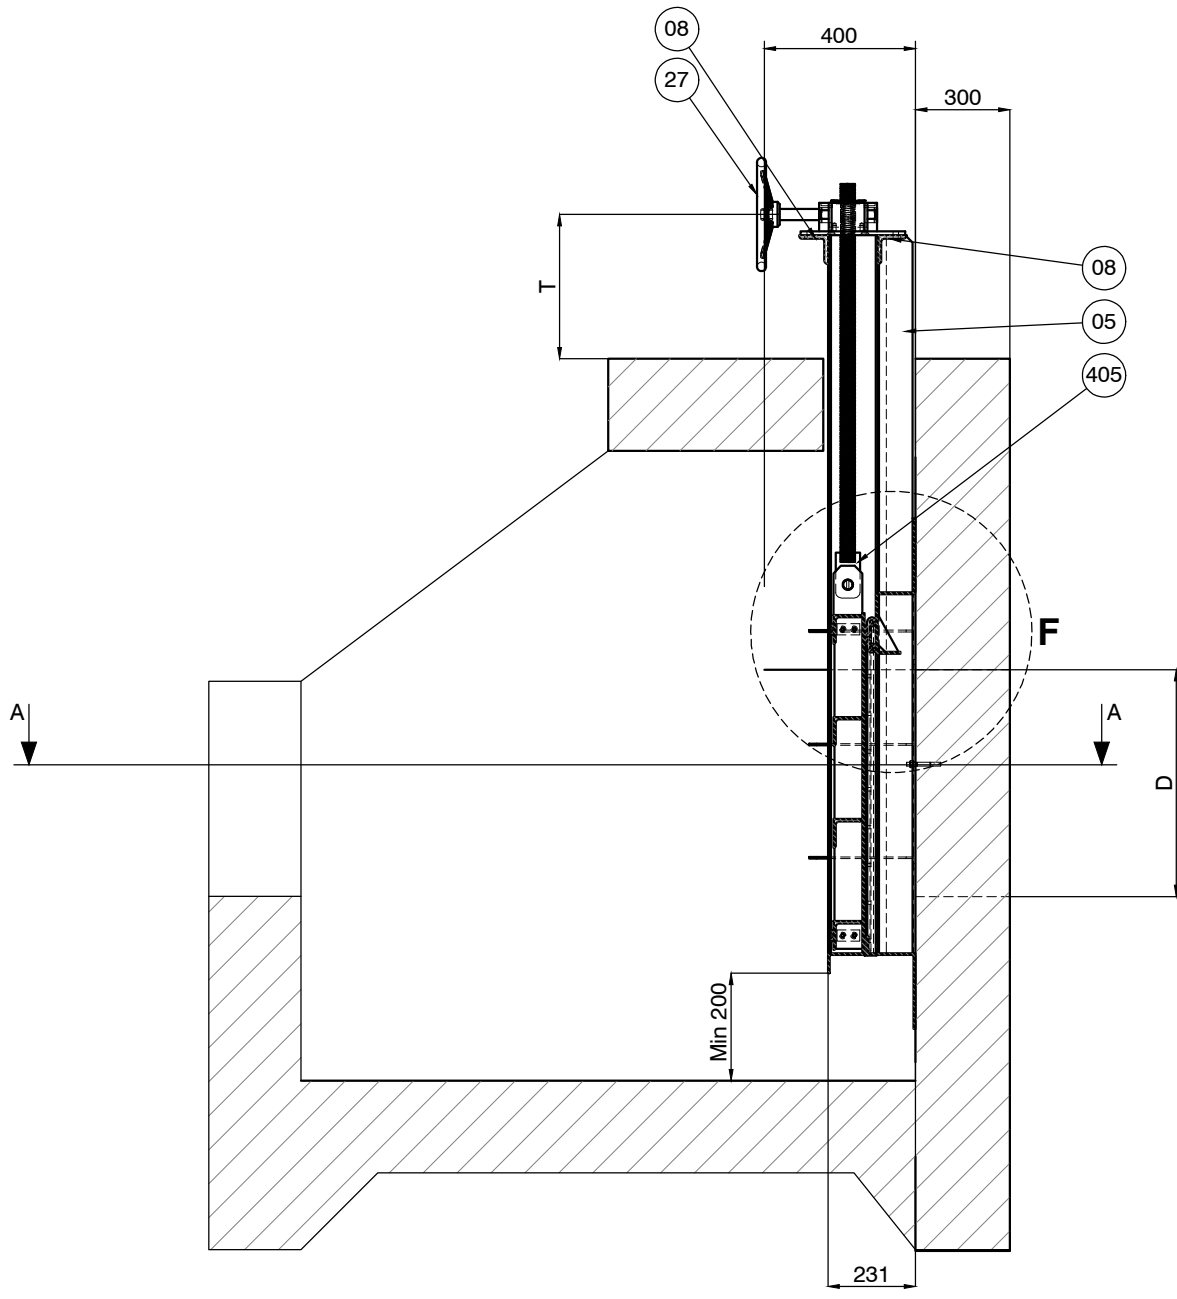


VISTA SECCION LATERAL
ESC.: 1 : 20

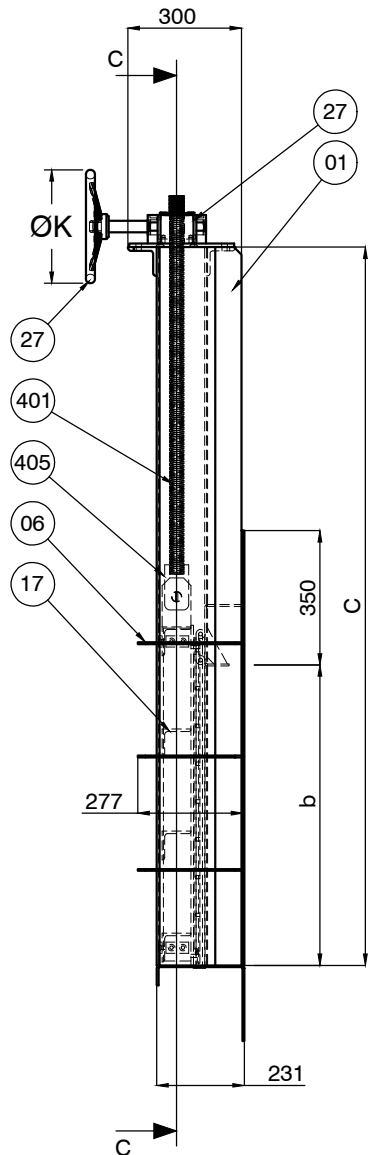

VISTA COMPUERTA LATERAL
ESC.: 1 : 20

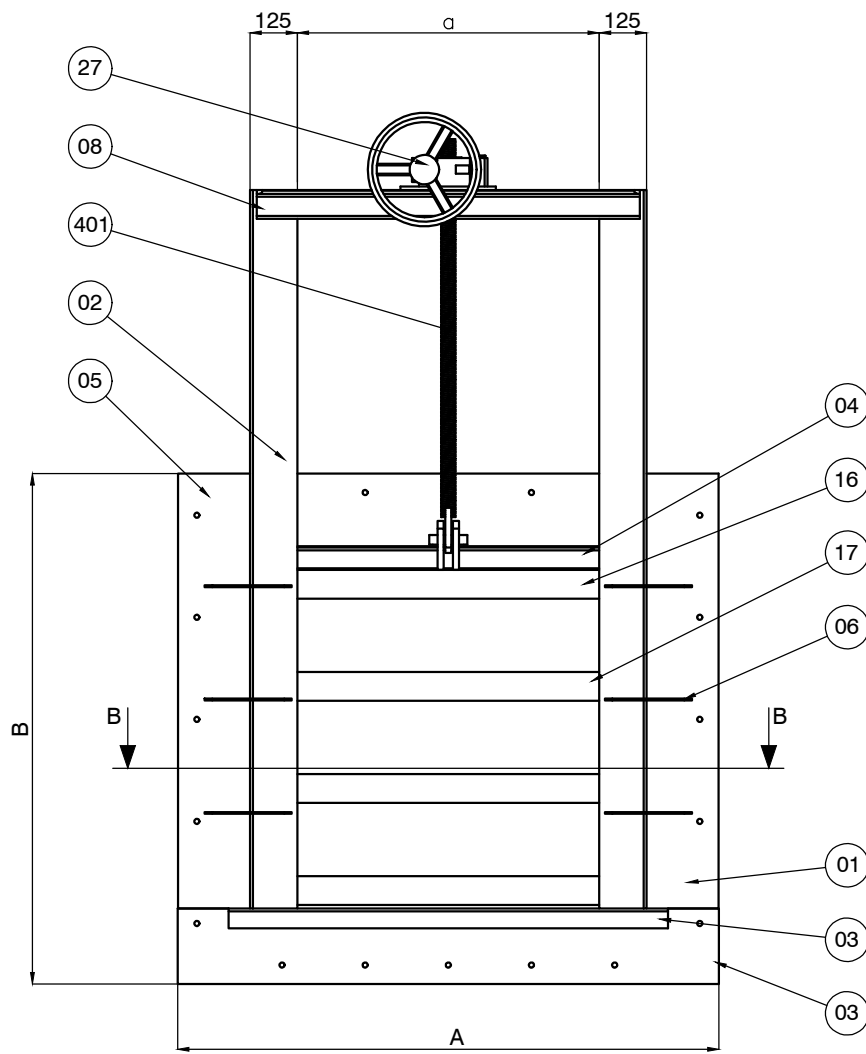

VISTA COMPUERTA FRONTAL
ESC.: 1 : 20

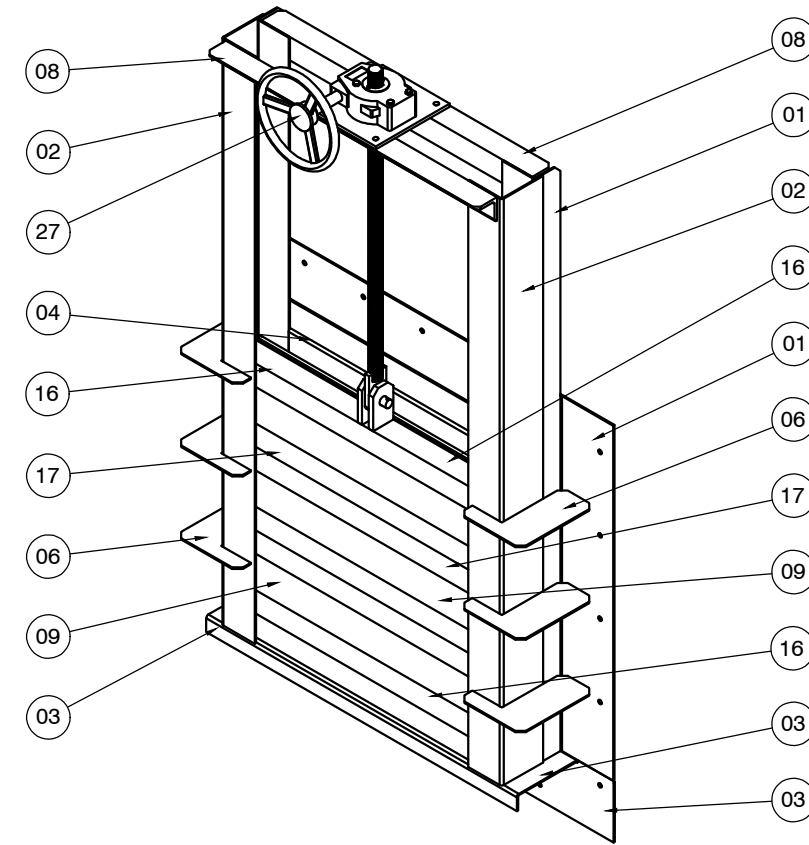


VISTA ISOMÉTRICA
ESC.: 1 : 20




N°	PROGRESIVA	CODIGO	DESCRIPCIÓN	DIÁMETRO (mm)	DIMENSIONES DE LA COMPUERTA
1.0	49+245	400195-OHL001-501-XX-DR-CV-000838	TOMA (ALCANTARILLA 3 OJOS)	1200	1400x1400
2.0	52+990	400195-OHL001-501-XX-DR-CV-000944	TOMA (ALCANTARILLA 3 OJOS)	1200	1400x1400
3.0	57+800	400195-OHL001-501-XX-DR-CV-000977	TOMA	750	950x950
4.0	60+950	400195-OHL001-501-XX-DR-CV-001047	TOMA	600	800x800
5.0	63+955	400195-OHL001-501-XX-DR-CV-001117	TOMA	1200	1400x1400

DIMENSIONES (m)							
D	a	b	A	B	T	C	ØK
600X600	800	800	1450	1350	1000	1900	300
750x750	950	950	1600	1500	1150	2200	300
1200x1200	1400	1400	2050	1950	1600	3000	400


LISTA DE MATERIALES		
30	1	HIERRO RED. Ø 25.4 (A-276) 304L
29	1	PLANCHUELA 15.9x63.5 (5/8"x2 1/2")
28	1	HUSILLO TR ROSCA Ø40
27	1	REDUCTOR 3:1 (TORQUE ADMISIBLE 370 Nm)
19	1	PLANCHUELA 4.8x38.1 (3/16"x1 1/2")
18	2	PLANCHUELA 4.8x38.1 (3/16"x1 1/2")
17	2	PERFIL ANG 6.4x76.2 (3"x1/4")
16	2	PERFIL ANG 6.4x76.2 (3"x1/4")
21	1	PLANCHUELA 3.2x38.1 (1/8"x1 1/2")
26	2	CHAPA LC 15.9mm (5/8")
25	4	APIM BLANCO 10x600x2000
20	2	PLANCHUELA 3.2x38.1 (1/8"x1 1/2")
15	2	GOMA PLANA 50x2
14	1	GOMA PLANA 50x2
13	1	GOMA PLANA 50x7
12	1	GOMA PERF NOTA DOBLE Ø24x7
11	1	GOMA PERF NOTA DOBLE Ø24x7
10	1	GOMA PERF NOTA DOBLE Ø24x7
24	4	APIM BLANCO 20x600x2000
23	2	CHAPA LC 9.52mm (3/8")
22	1	PLANCHUELA 3.2x38.1 (1/8"x1 1/2")
09	1	CHAPA LC 6.35mm (1/4")
08	2	PERFIL ANG 9.5x76.2 (3"x3/8")
07	3	CHAPA LC 4.76mm (3/16")
06	6	CHAPA LC 4.76mm (3/16")
05	1	CHAPA LC 4.76mm (3/16")
04	1	CHAPA LC 4.76mm (3/16")
03	1	CHAPA LC 4.76mm (3/16")
02	2	CHAPA LC 4.76mm (3/16")
01	1	CHAPA LC 4.76mm (3/16")
REF	CANT	DESIGNACION
		MATERIAL

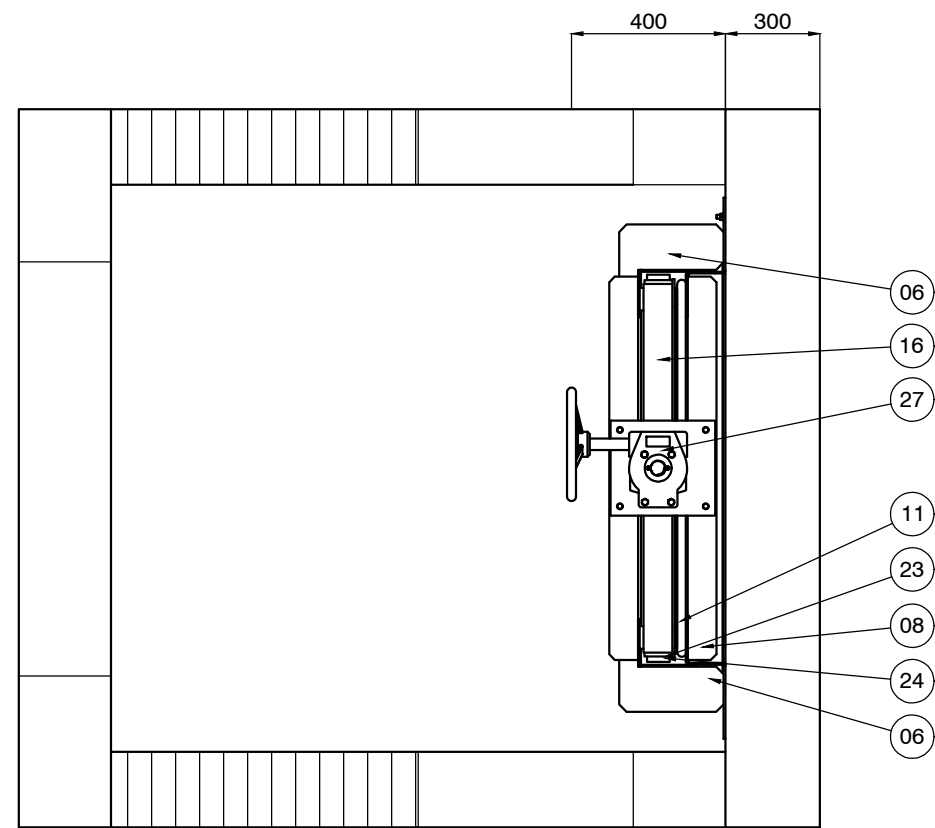


VISTA SUPERIOR
ESC.: 1 : 20

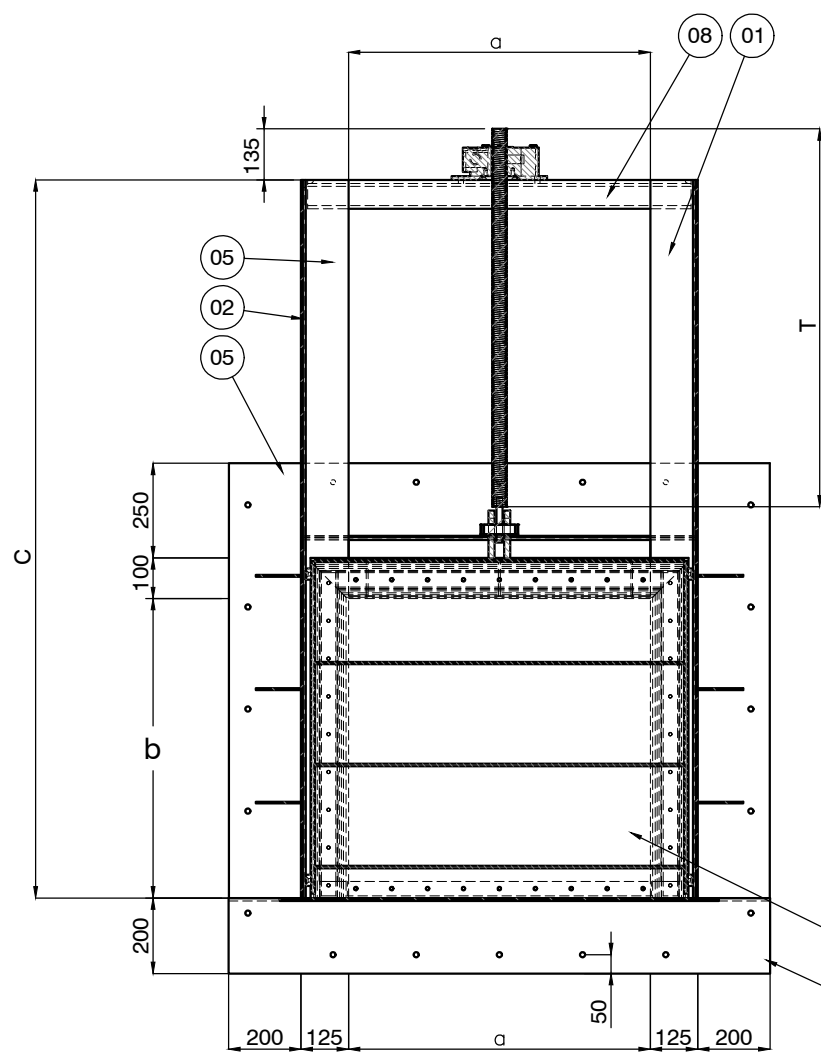


VISTA SECCION C
ESC.: 1 : 20

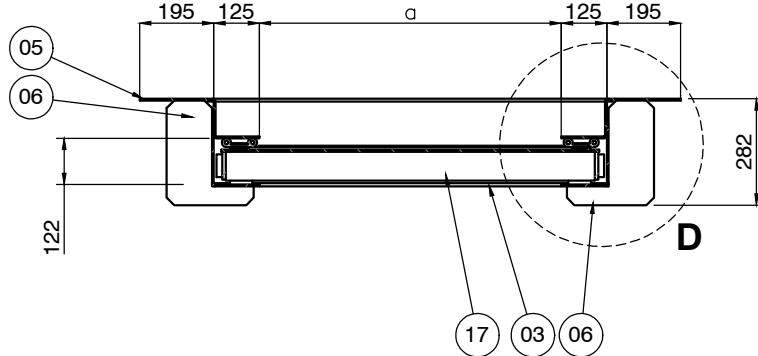

VISTA SECCION B
ESC.: 1 : 20

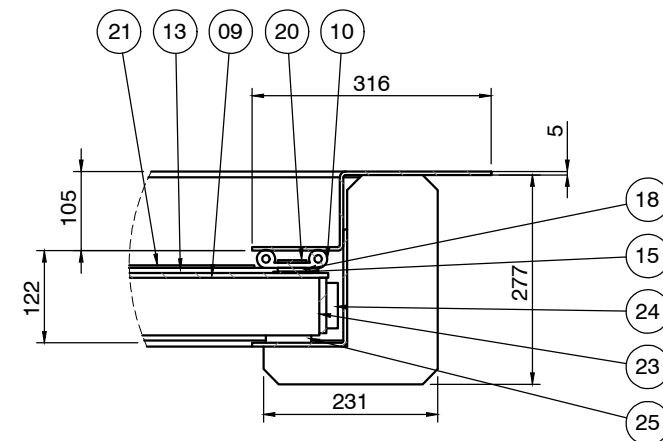


DETALLE D
ESC.: 1 : 10

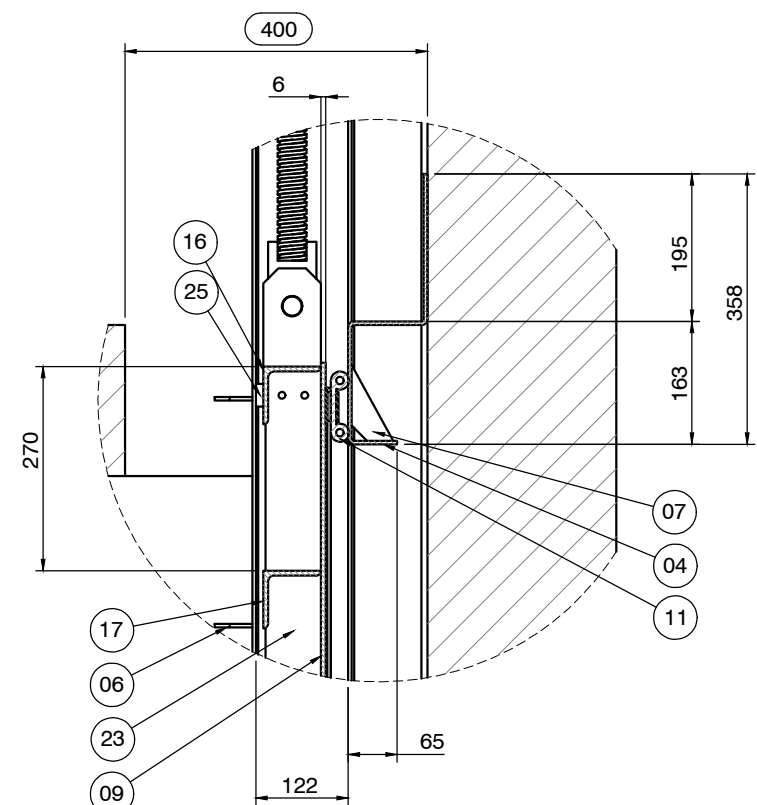


DETALLE F
ESC.: 1 : 10

NOTA 1 (Equipos hidromecánicos): El proveedor de la compuerta y sus accesorios será responsable de garantizar el correcto funcionamiento del equipo según requerimiento de las EET. El diseño propuesto es a título orientativo.

NOTA 2 (Obra civil): Las cotas definitivas deberán ajustarse según las particularidades de cada una de las obras de cruce. Respetar las dimensiones mínimas de distancia a los muros laterales y solera

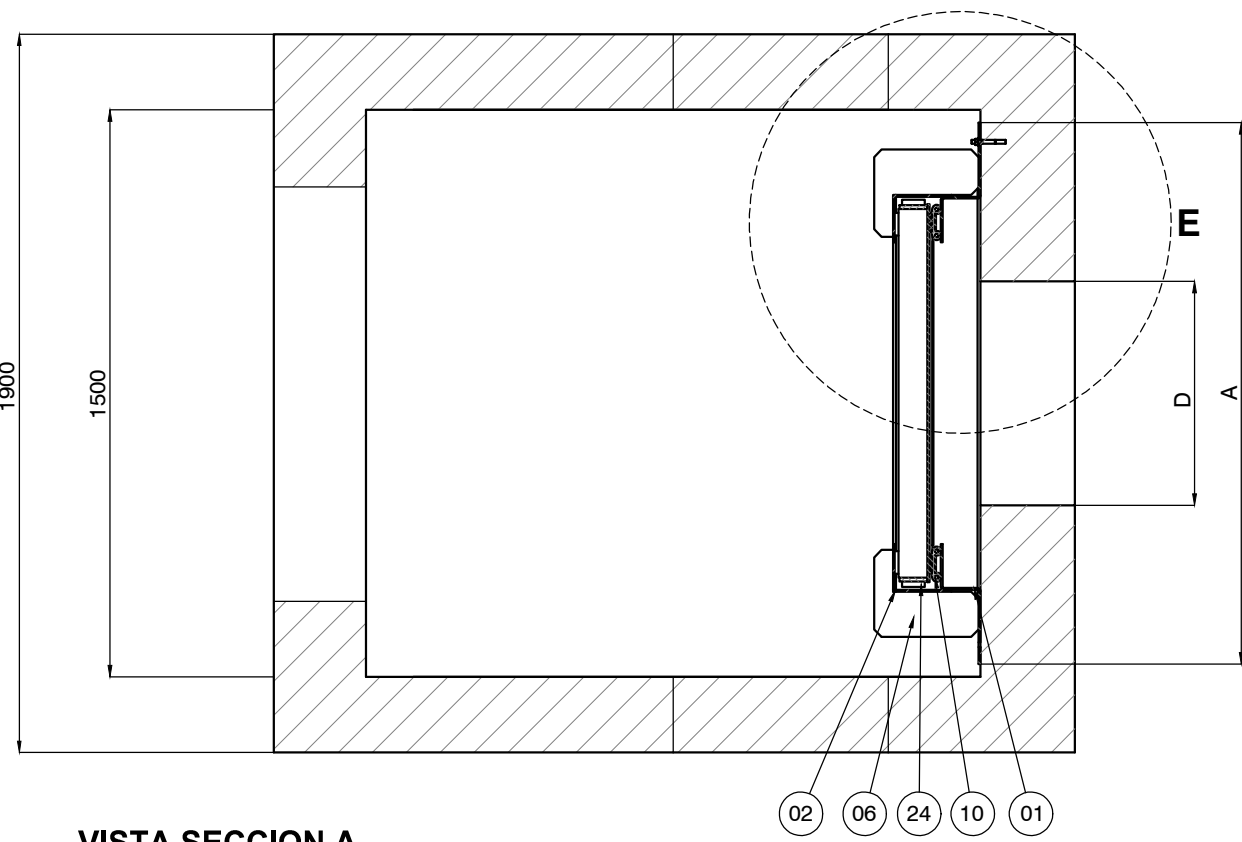

VISTA SECCION A
ESC.: 1 : 20

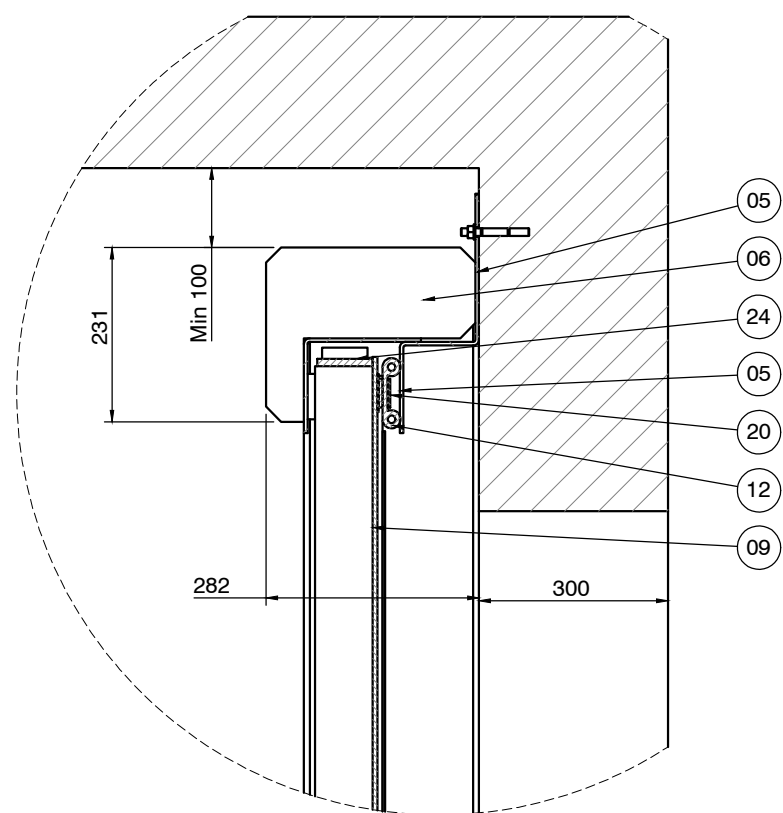

DETALLE E
ESC.: 1 : 10



ESCALA GRAFICA

REV	N°	FECHA	DESCRIPCIÓN DE LA REVISIÓN	REVISADO	DIRECTOR
C01	05.2024	EMITIDO PARA CONSTRUCCIÓN	J.S.M.	R.E.	

DISÑO:	FECHA	FIRMA
Ing. Jorge Medina	07.05.2024	
DIBUJO:	FECHA	FIRMA
Edgar Mamani	07.05.2024	
REVISIÓN Y APROBACIÓN DE DISEÑO:	FECHA	FIRMA
Ing. Jorge Santa Marina	07.05.2024	
APROBACIÓN:	FECHA	FIRMA
Ing. Jose Luis Oblitas	07.05.2024	
DIRECTOR DE PROYECTO:	FECHA	FIRMA
Ing. Ricardo Echegaray	07.05.2024	



**SOLUCIONES INTEGRALES
ENTREGA DE LAS
DEFENSAS RIBEREÑAS
RÍO CHICAMA Y RÍO VIRÚ -
LA LIBERTAD
(PAQUETE 9R-06)**

PLANO
**DETALLES TÍPICOS
COMPUERTA PLANA MURAL
ESTANCA A 4 CARAS**

ESPECIALIDAD :
CIVIL

USO :
**501-DEFENSAS RIBEREÑAS-PARTE 1
RIO CHICAMA**

ZONA :
CHICAMA-ASCOPE-LA LIBERTAD

ESCALA :
1/75

FECHA :
07.05.2024

REV :
C01

CÓDIGO DEL PLANO :
400195-OHL001-501-XX-DR-CV-000792