
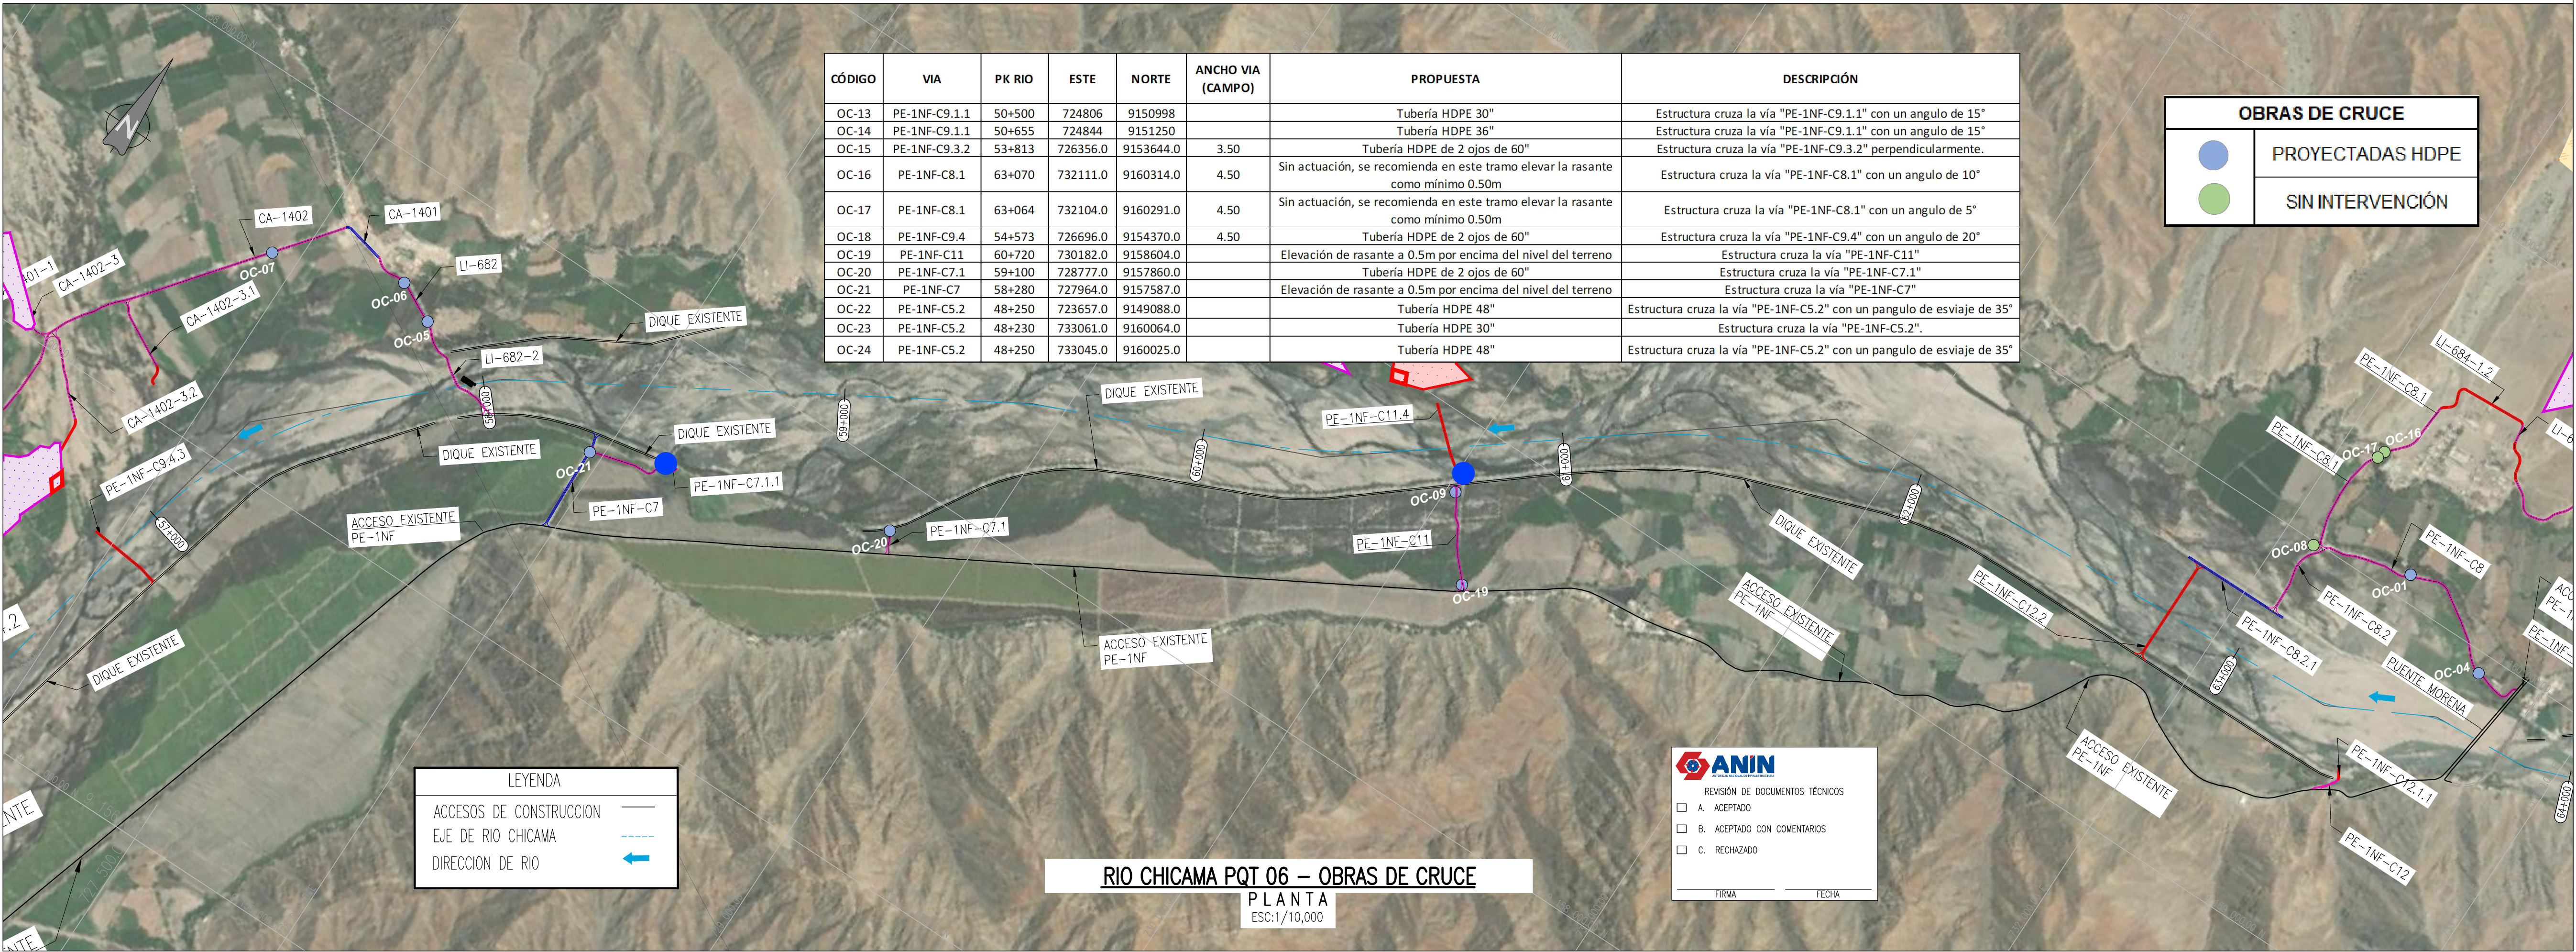


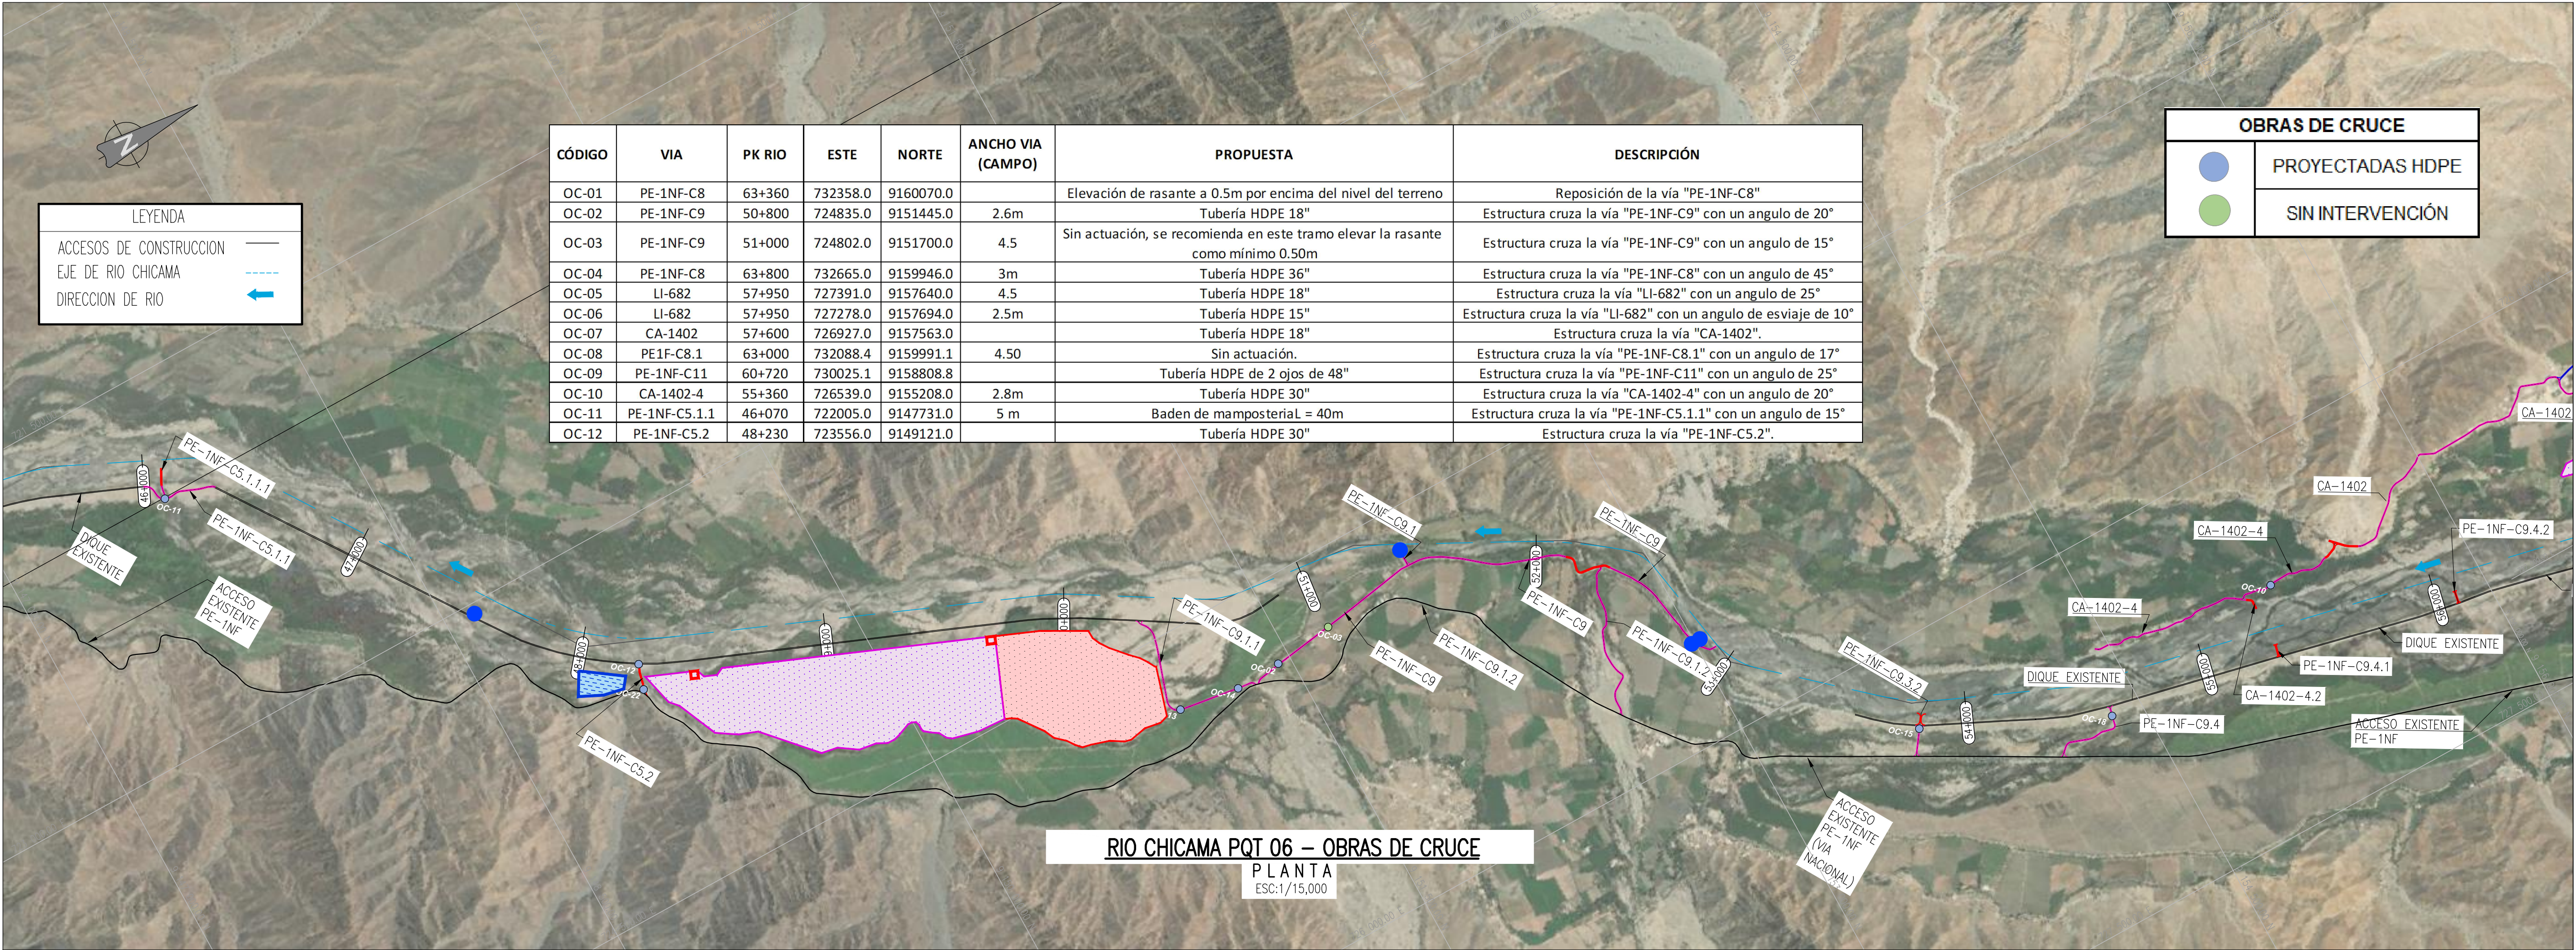

UBICACIÓN

ESCALA GRÁFICA

0 25 50 75 100 125m

1:2500-A1

ESCALA GRÁFICA

1:5000-A3

REV	Nº	FECHA	DESCRIPCIÓN DE LA REVISIÓN	REVISADO	DIRECTOR
C01	05.2024	EMITIDO PARA CONSTRUCCIÓN	J.S.M.	R.E.	

DISEÑO: Ing. Jorge Medina 07.05.2024

DIBUJO: Edgar Mamani 07.05.2024

REVISIÓN Y APROBACIÓN DE DISEÑO: Ing. Jorge Santa Marina 07.05.2024

APROBACIÓN: Ing. Jose Luis Oblitas 07.05.2024

DIRECTOR DE PROYECTO: Ing. Ricardo Echegaray 07.05.2024

OH LA Perú

TS TRESSAN

PERÚ Presidencia del Consejo de Ministros

ANIN AUTORIDAD NACIONAL DE INFRAESTRUCTURA

SOLUCIONES INTEGRALES ENTREGA DE LAS DEFENSAS RIBEREÑAS RÍO CHICAMA Y RÍO VIRÚ - LA LIBERTAD (PAQUETE 9R-06)

PLANO

CRUCES DE ACCESOS PARA CONSTRUCCION

PK 45+000 - 64+430

ESPECIALIDAD :

CIVIL

USO :

501-DEFENSAS RIBEREÑAS-PARTE 1 RÍO CHICAMA

ZONA :

CHICAMA-ASCOPE-LA LIBERTAD

ESCALA :

INDICADA

FECHA :

07.05.2024

REV :

C01

CÓDIGO DEL PLANO :

400195-OHL001-501-XX-DR-CV-001845