


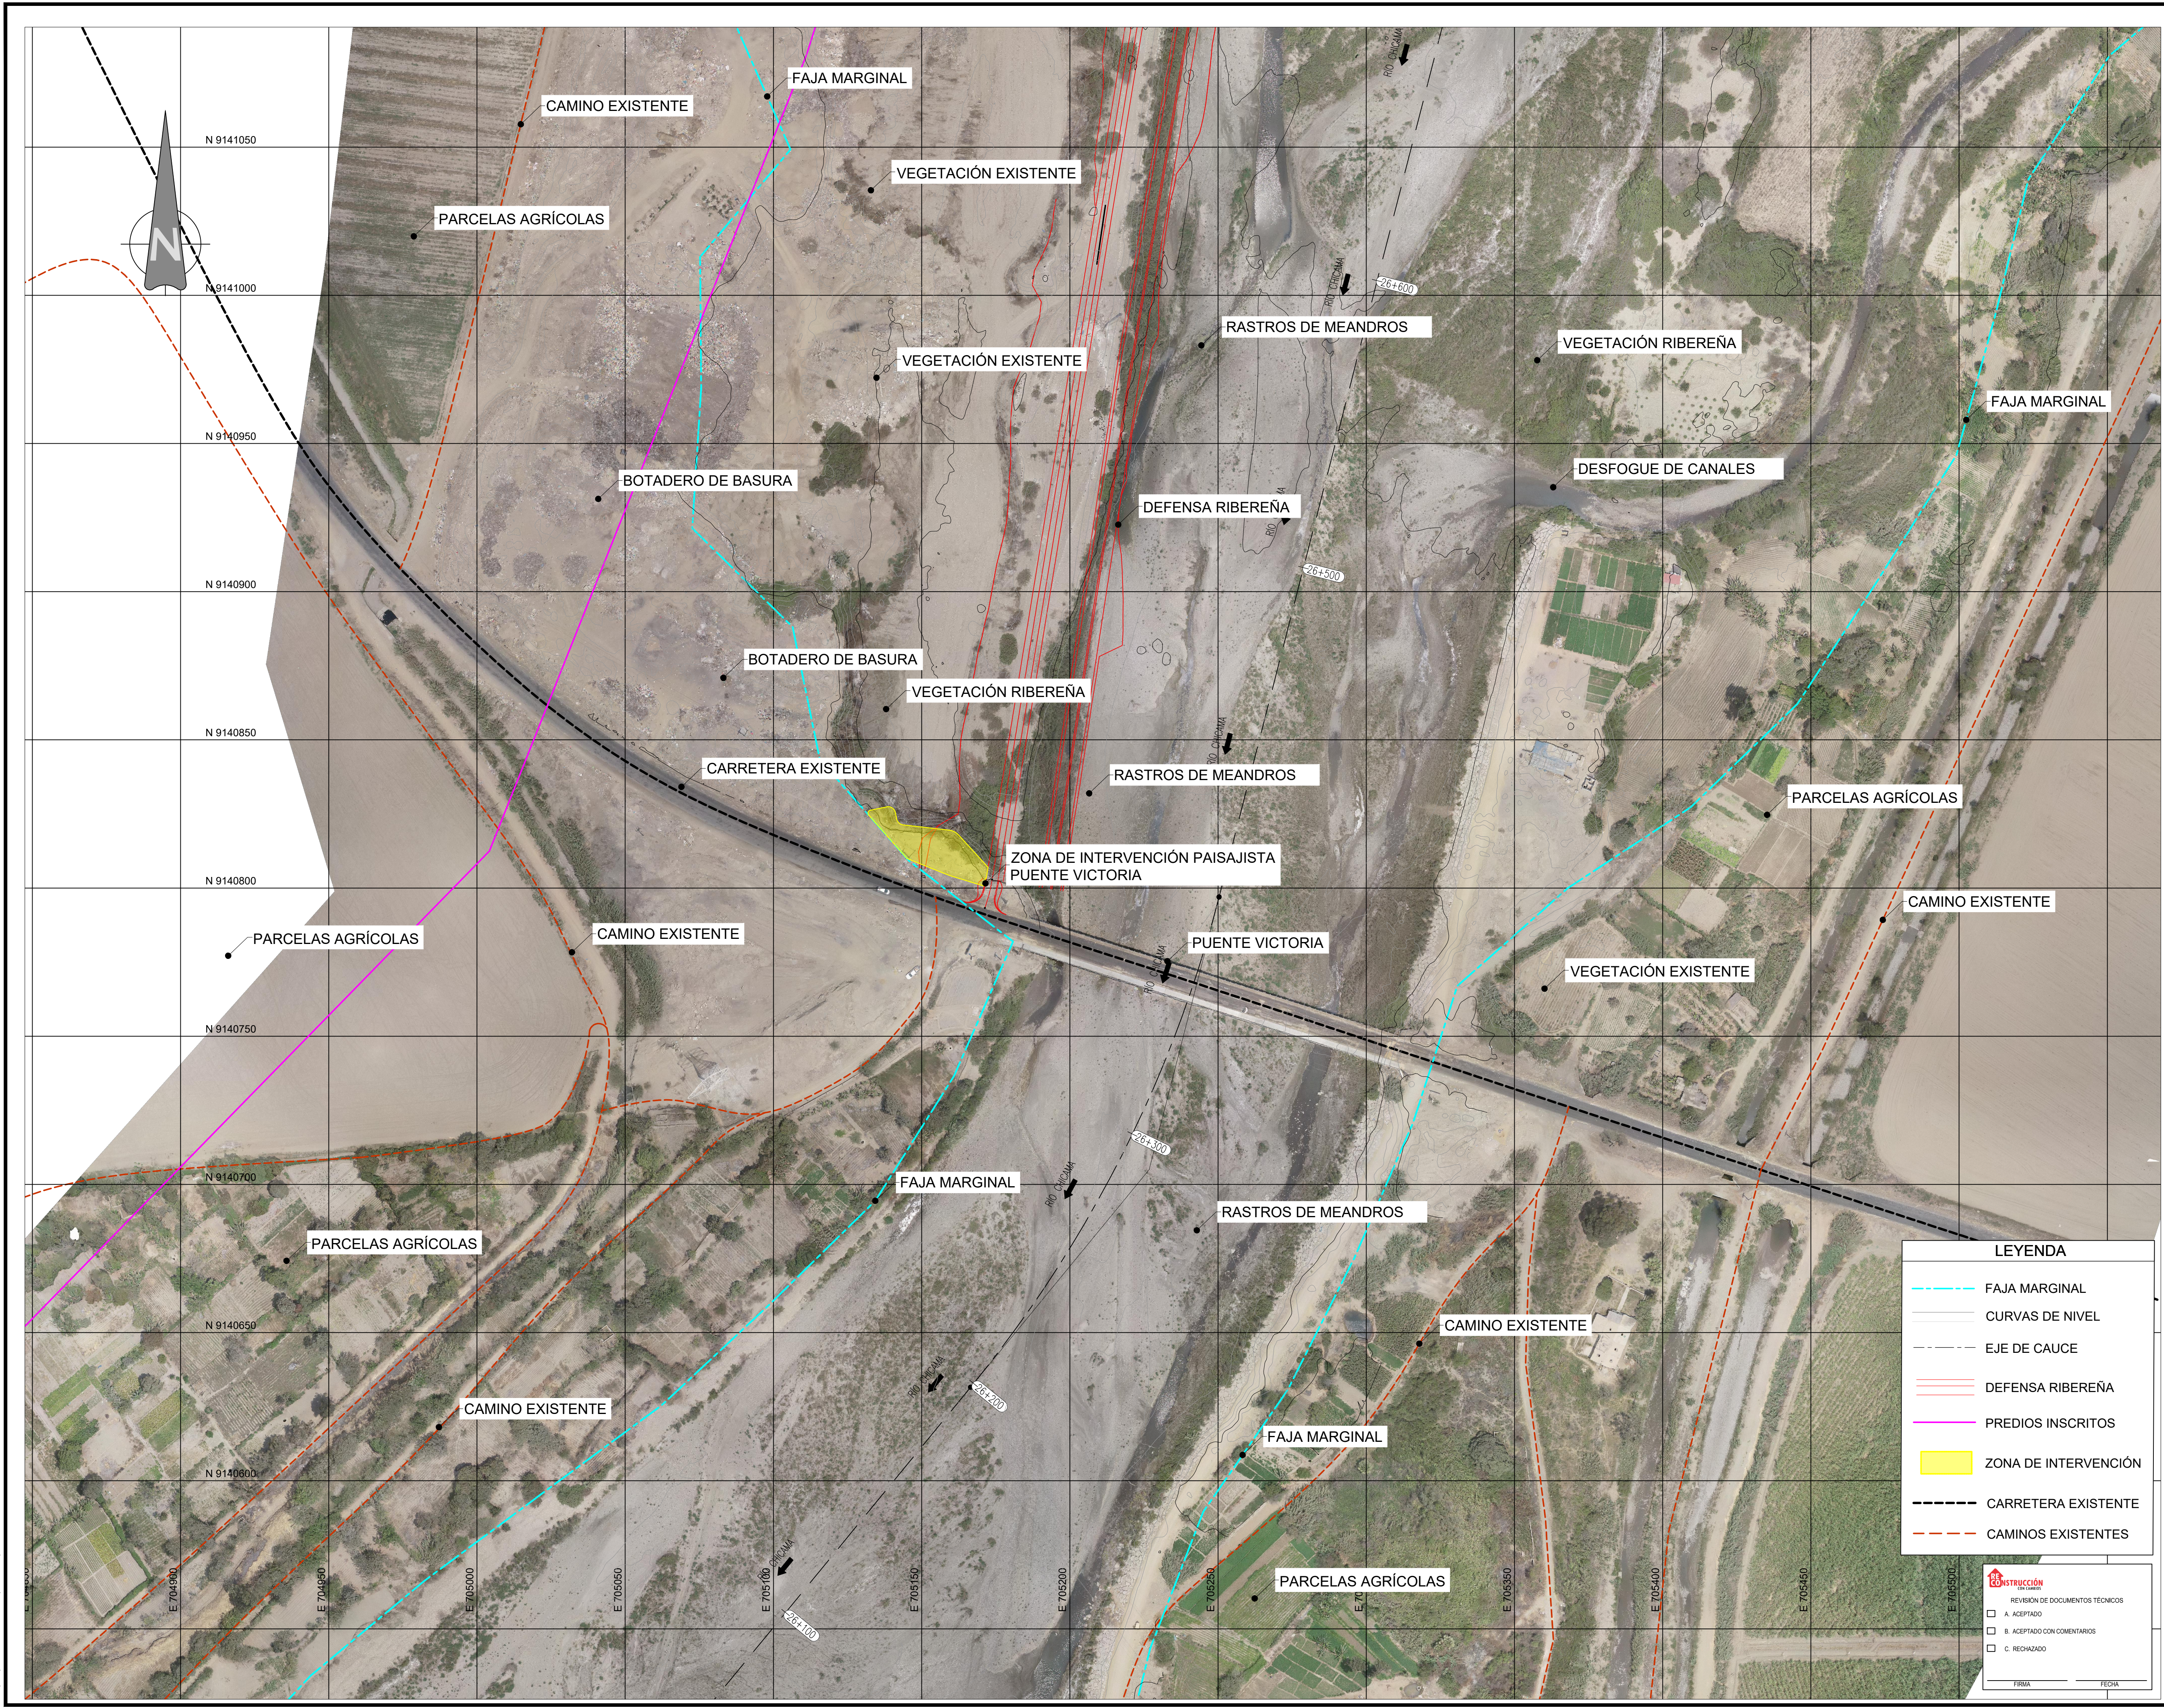

UBICACIÓN

ESCALA GRÁFICA

0 10 20 30 40 50m

ESCALA GRÁFICA

1:1000-A1

1:2000-A3

REV	Nº	FECHA	DESCRIPCIÓN DE LA REVISIÓN	REVISADO	DIRECTOR
R03	10.2023	EMITIDO PARA APROBACIÓN	J.S.M.	R.E.	
R02	08.2023	EMITIDO PARA APROBACIÓN	J.S.M.	R.E.	
R01	06.2023	EMITIDO PARA APROBACIÓN	J.S.M.	R.E.	
R00	04.2023	EMITIDO PARA APROBACIÓN	J.S.M.	G.M.	

DISÑO:	FECHA	FIRMA
Arq. Ignacio Bosch	11.10.2023	
DIBUJO:	11.10.2023	
REVISIÓN Y APROBACIÓN DE DISEÑO:	11.10.2023	
Ing. Jorge Santa Marina	11.10.2023	
APROBACIÓN:	11.10.2023	
Ing. Jose Luis Oblitas	11.10.2023	
DIRECTOR DE PROYECTO:	11.10.2023	
Ing. Ricardo Echegaray	11.10.2023	

OH LA
Perú

TRESSAN

PERÚ
Presidencia del Consejo de Ministros

RECONSTRUCCIÓN
CON CAMBIOS

SOLUCIONES INTEGRALES
ENTREGA DE LAS
DEFENSAS RIBEREÑAS
RÍO CHICAMA Y RÍO VIRÚ -
LA LIBERTAD
(PAQUETE 9R-06)

PLANO

PLANO UBICACIÓN
PUENTE VICTORIA

ESPECIALIDAD :

PAISAJISMO

USO :

503-DEFENSAS RIBEREÑAS-PARTE 3
RIO CHICAMA

ZONA :

CHICAMA-ASCOPE-LA LIBERTAD

ESCALA :

1/500

FECHA :

11.10.2023

REV :

R03

CÓDIGO DEL PLANO :

400195-OHL001-503-XX-DR-LS-000001

P:\VI-7-Paisajismo\1-EDIT\400195-OHL001-503-XX-DR-LS-000001.DWG