


QUEBRADAS	ARCA CANTERAS
EJE DE RIO CHICAMA	FAJA MARGINAL
VIA NACIONAL	VIA DEPARTAMENTAL

A	04.2022	EMITIDO PARA REVISION INTERNA	J.O.	G.M.
REV N°	FECHA	DESCRIPCION DE LA REVISION	REVISADO	DIRECTOR

DISEÑO :	...	FECHA	FIRMA
DIBUJO :	JC Saldaña Cova	22.08.2022	
REVISION :	Ing. Luis Arce	22.08.2022	
APROBACION :	Ing. Jose Luis Oblitas	22.08.2022	
DIRECTOR DE PROYECTO :	Ing. Gustavo Magalhaes	22.08.2022	

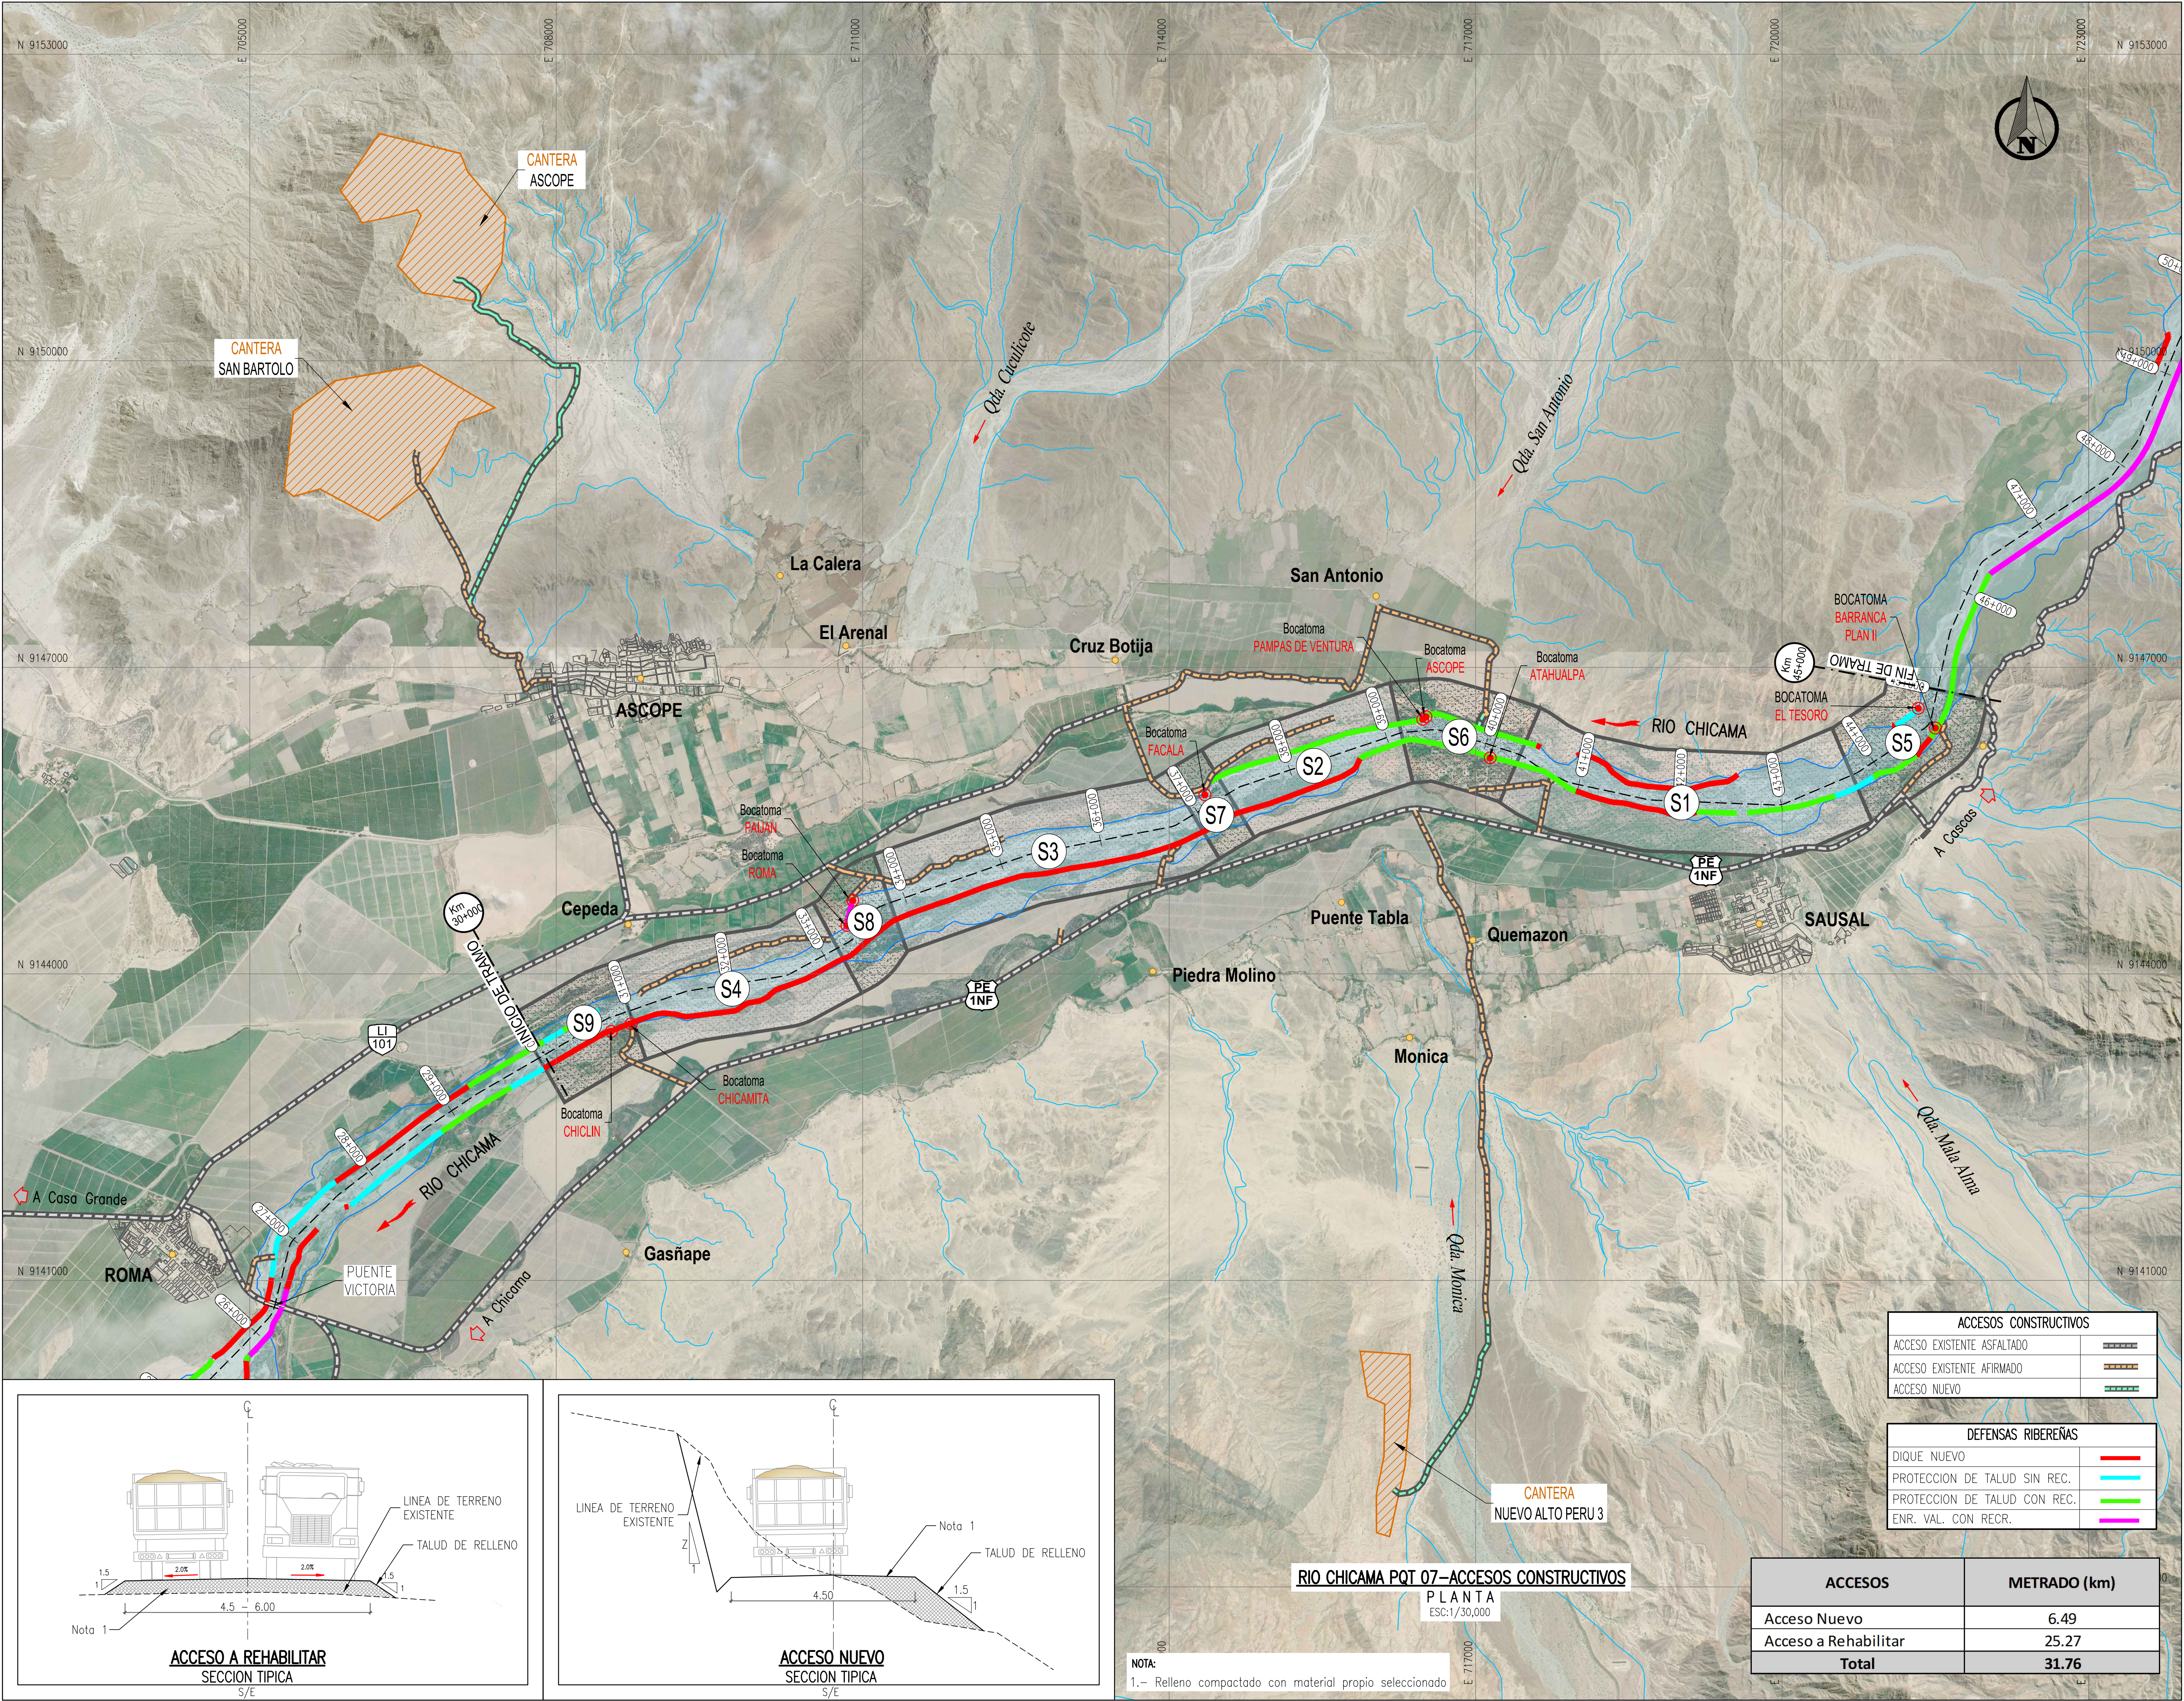

SOLUCIONES INTEGRALES
ENTREGA DE LAS
DEFENSAS RIBEREÑAS
RÍO CHICAMA Y RÍO VIRU
(PAQUETE 9R-06)

PLANO
RIO CHICAMA-PQT 7
ACCESOS CONSTRUCTIVOS
PLANTA GENERAL

ESPECIALIDAD :
GENERAL

USO :
000 - PROGRAMA GENERAL

ZONA :
CHICAMA-ASCOPE-LA LIBERTAD

ESCALA :
1:30000
FECHA :
22.08.2022
REV :
0

CODIGO DEL PLANO :
C0-PE-1PE326-CI-DA-044

ACCESOS CONSTRUCTIVOS
ACCESO EXISTENTE ASFALTADO
ACCESO EXISTENTE AFIRMADO
ACCESO NUEVO

DEFENSAS RIBEREÑAS
DIQUE NUEVO
PROTECCION DE TALUD SIN REC.
PROTECCION DE TALUD CON REC.
ENR. VAL. CON RECR.

ACCESOS	METRADO (km)
Acceso Nuevo	6.49
Acceso a Rehabilitar	25.27
Total	31.76

RIO CHICAMA PQT 07-ACCESOS CONSTRUCTIVOS

PLANTA
ESC:1/30,000

NOTA:
1.- Relleno compactado con material propio seleccionado