
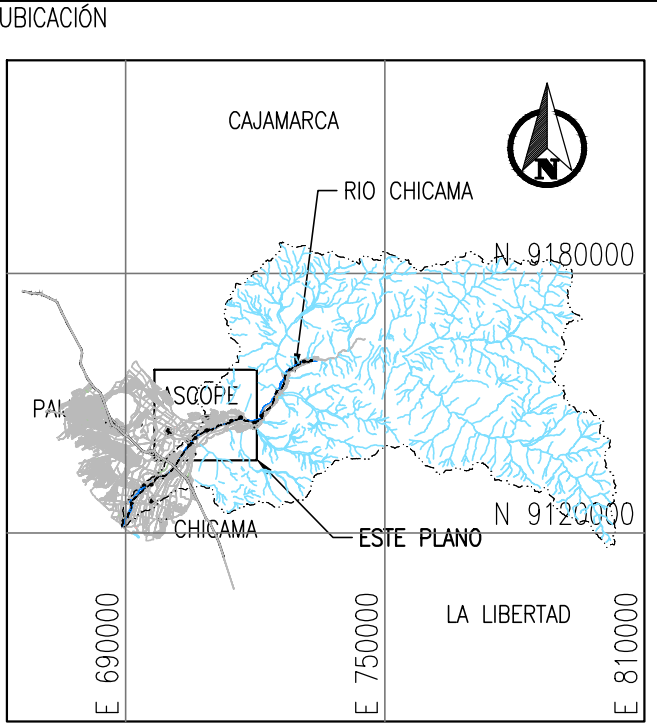


LEYENDA	
QUEBRADAS	AREA CANTERAS
EJE DE RIO CHICAMA	AREA DME
FAJA MARGINAL	AREA DMO
ACCESO EXISTENTE ASFALTADO	CAMPAMENTOS Y PATIO MANIOBRAS
ACCESO EXISTENTE AFIRMADO	AREA DE ACOPIOS
ACCESO PROYECTADO	PUNTOS DE AGUA
VIA NACIONAL	VIA DEPARTAMENTAL

...	...	...	...
...	...	...	...
...	...	...	...
...	...	...	...
A	08.2022	EMITIDO PARA REVISION INTERNA	J.O. G.M.
REV N°	FECHA	DESCRIPCION DE LA REVISION	REVISADO DIRECTOR

DISENO :	FECHA	FIRMA
...	...	...
DIBUJO :	SM Mego Torres	22.08.2022
REVISION :	Ing. Luis Arce	22.08.2022
APROBACION :	Ing. Jose Luis Oblitas	22.08.2022
DIRECTOR DE PROYECTO :	Ing. Gustavo Magalhaes	22.08.2022

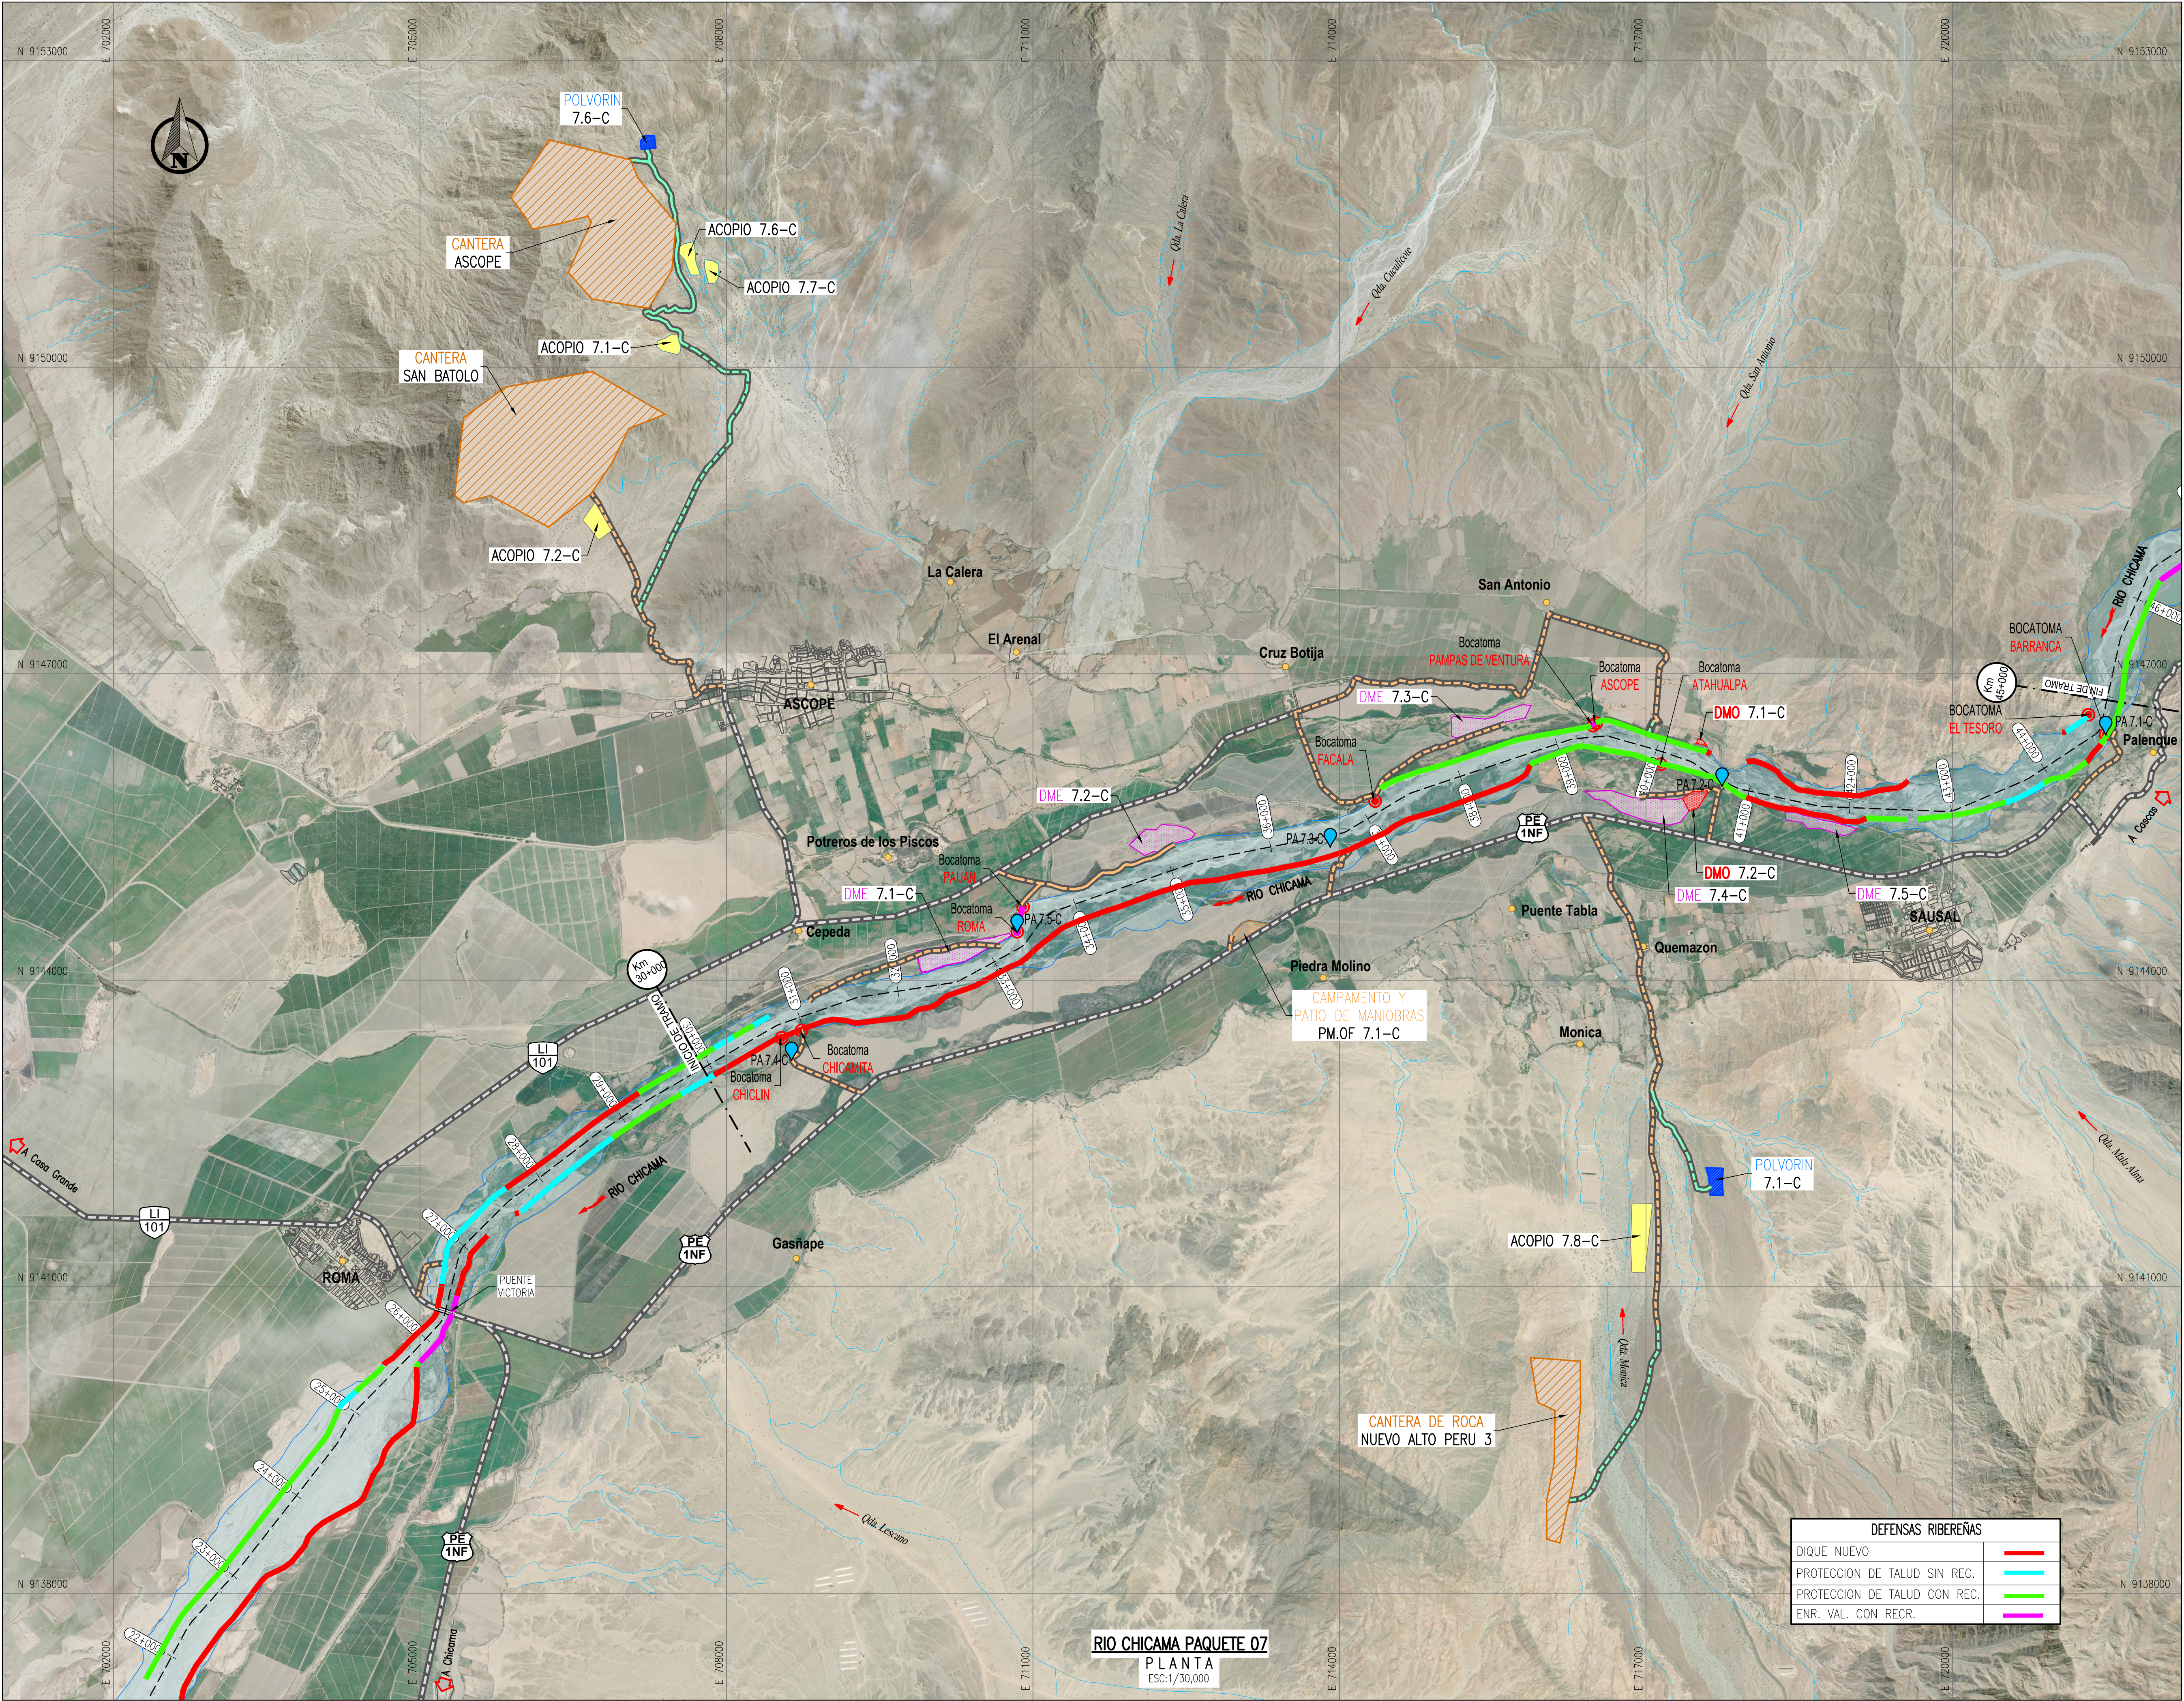

SOLUCIONES INTEGRALES
ENTREGA DE LAS
DEFENSAS RIBEREÑAS
RÍO CHICAMA Y RÍO VIRU
(PAQUETE 9R-06)

PLANO
CUI 3-RÍO CHICAMA PQT-07
FACILIDADES DE OBRA
PLANTA GENERAL

ESPECIALIDAD :

GENERAL

USO :
000 - PROGRAMA GENERAL

ZONA :
CHICAMA-ASCOPE-LA LIBERTAD

ESCALA :
1:30000

FECHA :
22.08.2022

REV :
A

CODIGO DEL PLANO :
CO-PE-1PE326-CI-DA-030

DEFENSAS RIBEREÑAS	
DIQUE NUEVO	---
PROTECCION DE TALUD SIN REC.	---
PROTECCION DE TALUD CON REC.	---
ENR. VAL. CON RECR.	---

RIO CHICAMA PAQUETE 07
PLANTA
ESC:1/30,000