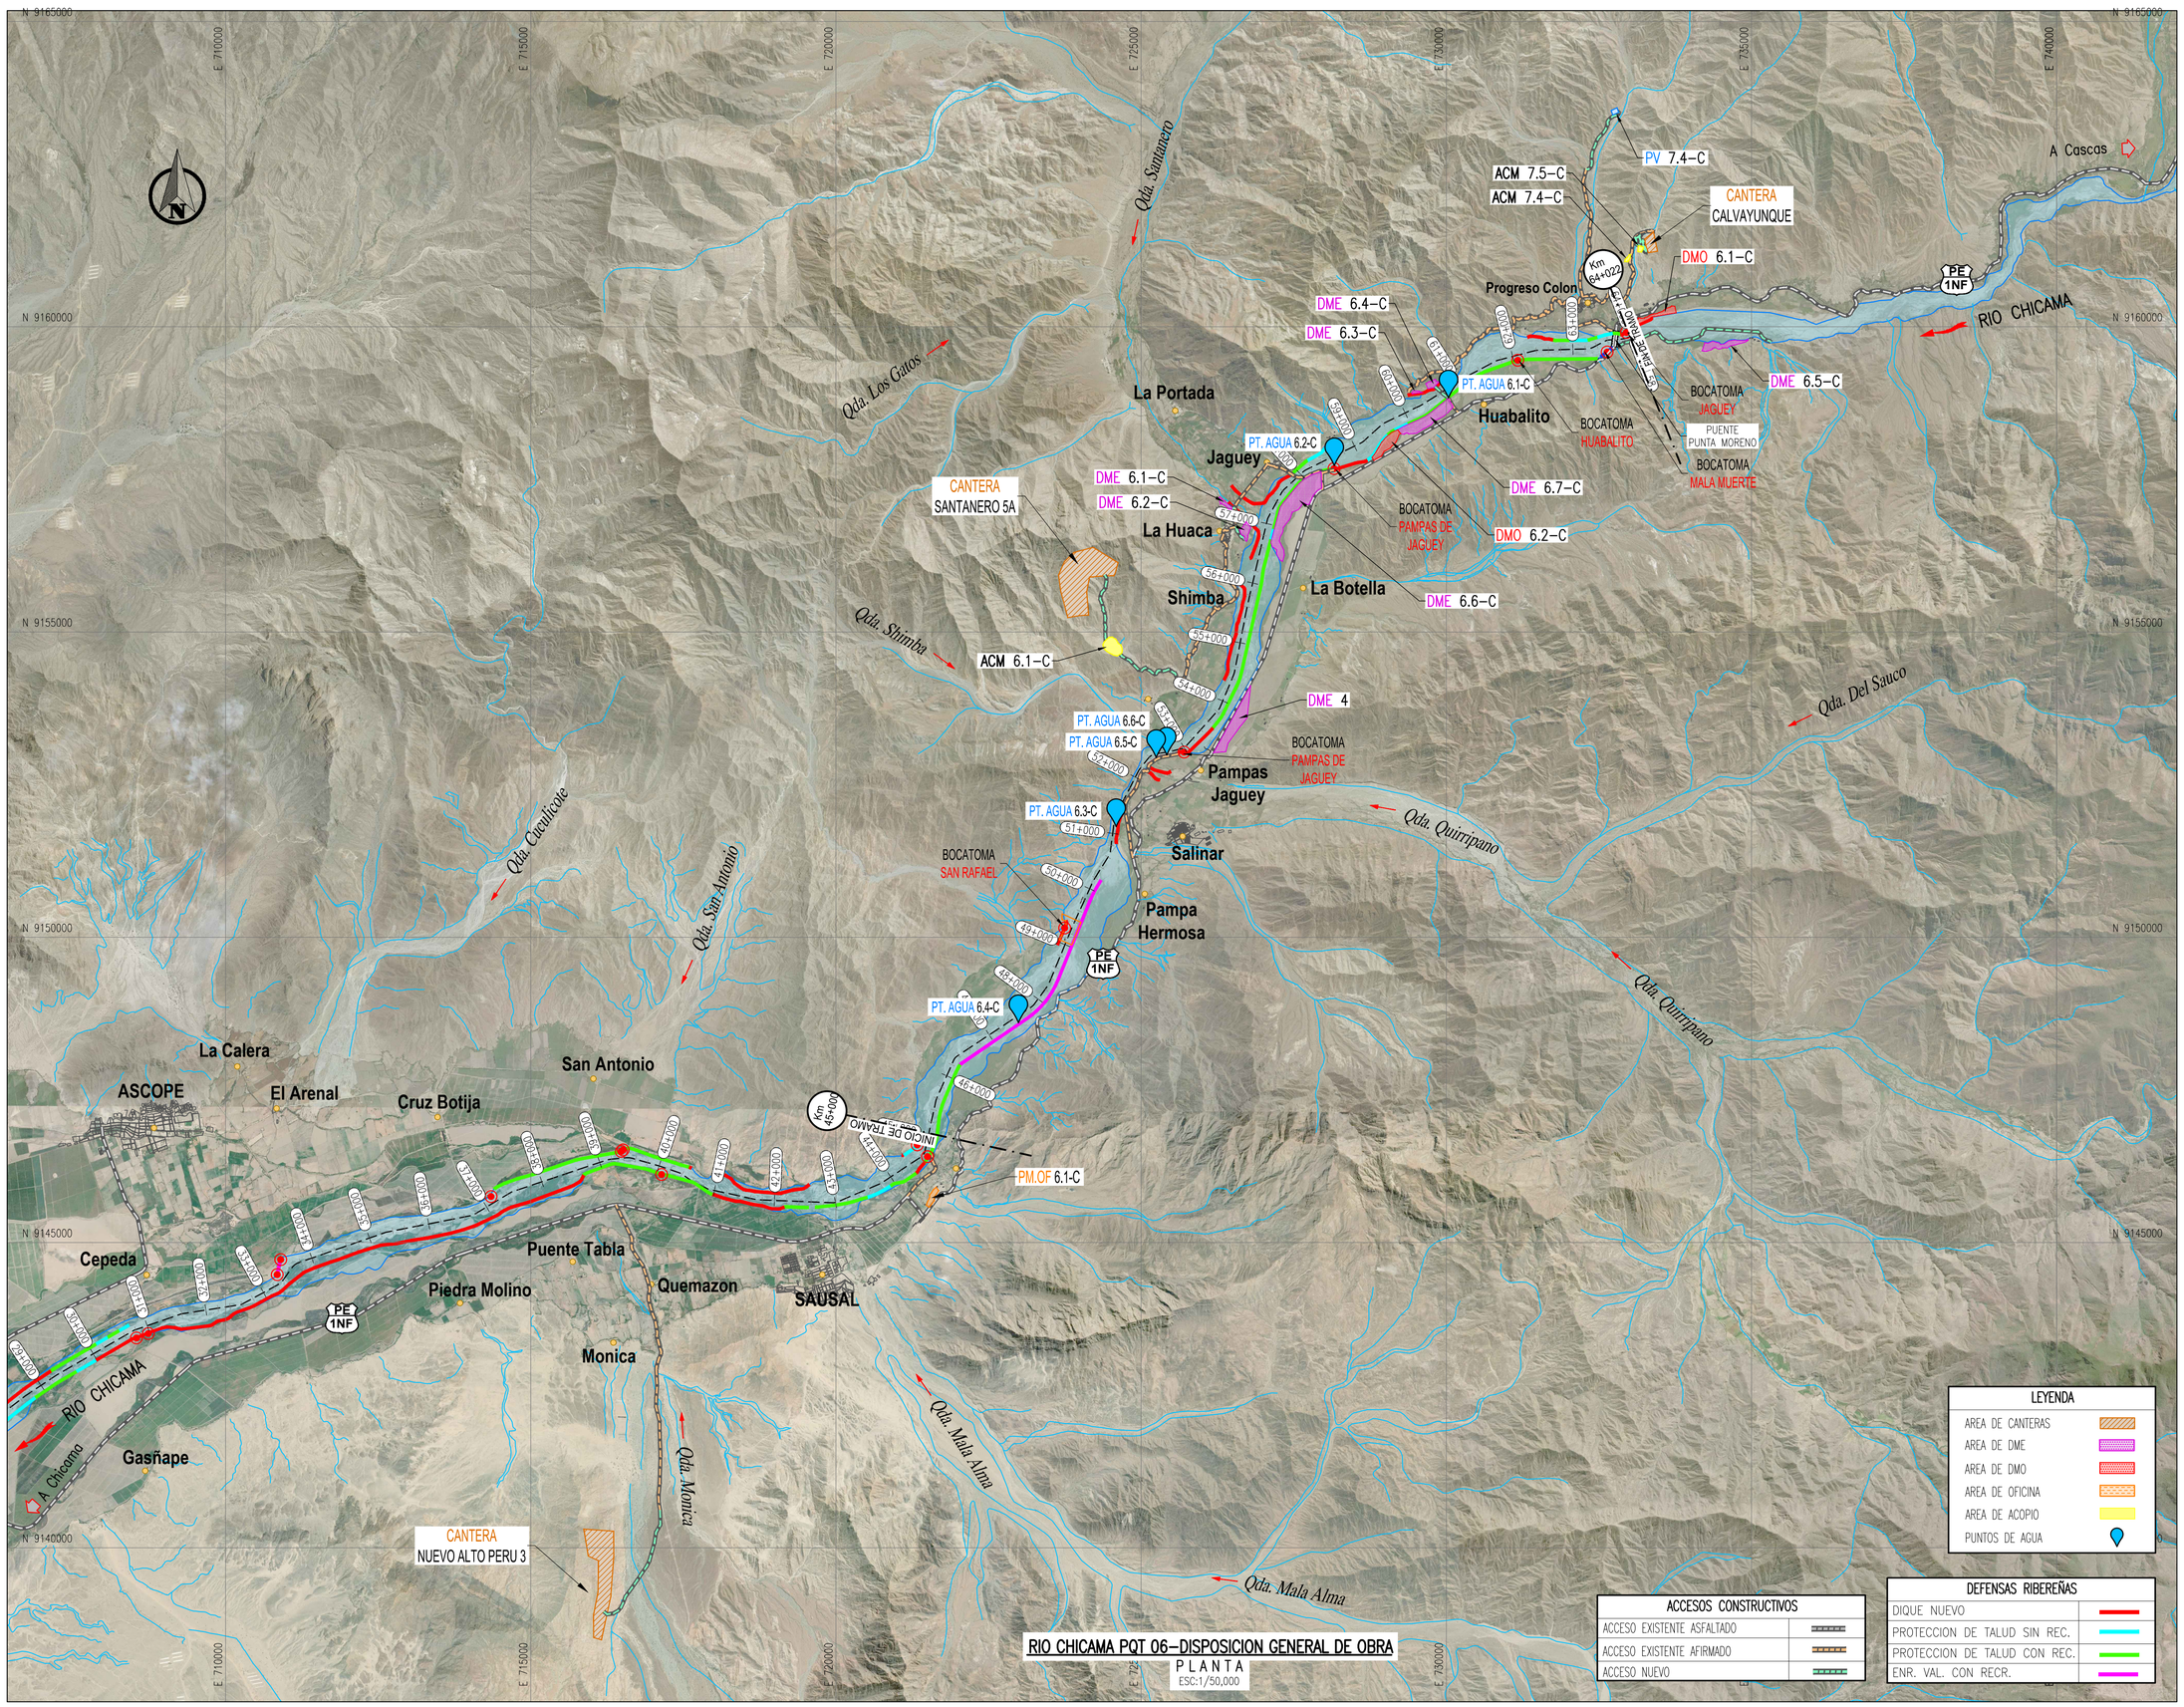


LEYENDA

AREA DE CANTERAS	
AREA DE DME	
AREA DE DMO	
AREA DE OFICINA	
AREA DE ACOPIO	
PUNTOS DE AGUA	

ACCESOS CONSTRUCTIVOS

ACCESO EXISTENTE ASFALTADO	
ACCESO EXISTENTE AFIRMADO	
ACCESO NUEVO	

DEFENSAS RIBEREÑAS

DIQUE NUEVO	
PROTECCION DE TALUD SIN REC.	
PROTECCION DE TALUD CON REC.	
ENR. VAL. CON RECR.	

RIO CHICAMA PQT 06–DISPOSICION GENERAL DE OBRA

PLANTA

ESC:1/50,000

UBICACIÓN



ESCALA GRAFICA 0 500 1000 1500 2000 2500m

1:50000–A1 1:100000–A3

Esc: 1

LEYENDA

QUEBRADAS
EJE DE RIO CHICAMA
FAJA MARGINAL
PE 1N VIA NACIONAL
PE 1S VIA DEPARTAMENTAL

REV N°	FECHA	DESCRIPCION DE LA REVISION	REVISADO	DIRECTOR
.	.	.	.	.
.	.	.	.	.
.	.	.	.	.
.	.	.	.	.
0	09.2022	EMITIDO PARA REVISION Y COMENTARIOS	J.O.	G.M.

	FECHA	FIRMA
DISEÑO : ...	...	
DIBUJO : JC Saldaña Cova	01.09.2022	
REVISION : Ing. Luis Arce	01.09.2022	
APROBACION : Ing. Jose Luis Oblitas	01.09.2022	
DIRECTOR DE PROYECTO : Ing. Gustavo Magalhaes	01.09.2022	

OHLA Perú

PERÚ Presidencia del Consejo de Ministros

RECONSTRUCCIÓN CON CAMBIOS

SOLUCIONES INTEGRALES ENTREGA DE LAS DEFENSAS RIBEREÑAS RÍO CHICAMA Y RÍO VIRU (PAQUETE 9R-06)

PLANO

RIO CHICAMA–PQT 06

DISPOSICION GENERAL DE OBRA

PLANTA GENERAL

ESPECIALIDAD :

GENERAL

USO :

000 – PROGRAMA GENERAL

ZONA :

CHICAMA–ASCOPE–LA LIBERTAD

ESCALA :	FECHA :	REV :
1:50000	01.09.2022	0

CODIGO DEL PLANO :

CO-PE-1PE326-CI-DA-054

D:\RIO CHICAMA Y VIRU (PAQUETE 9R-06)\02. PLANOS\02. RIO CHICAMA\02. PAQUETIZACION\PQT 06_CU 03-EP. RIO CHICAMA TRAMO 01\02. DISEÑO\ENCAUZAMIENTO, PROTECCION Y DESCOLMATACION\CAD_054-00 PQT 06-EP. RIO CH (GENERAL).DWG