


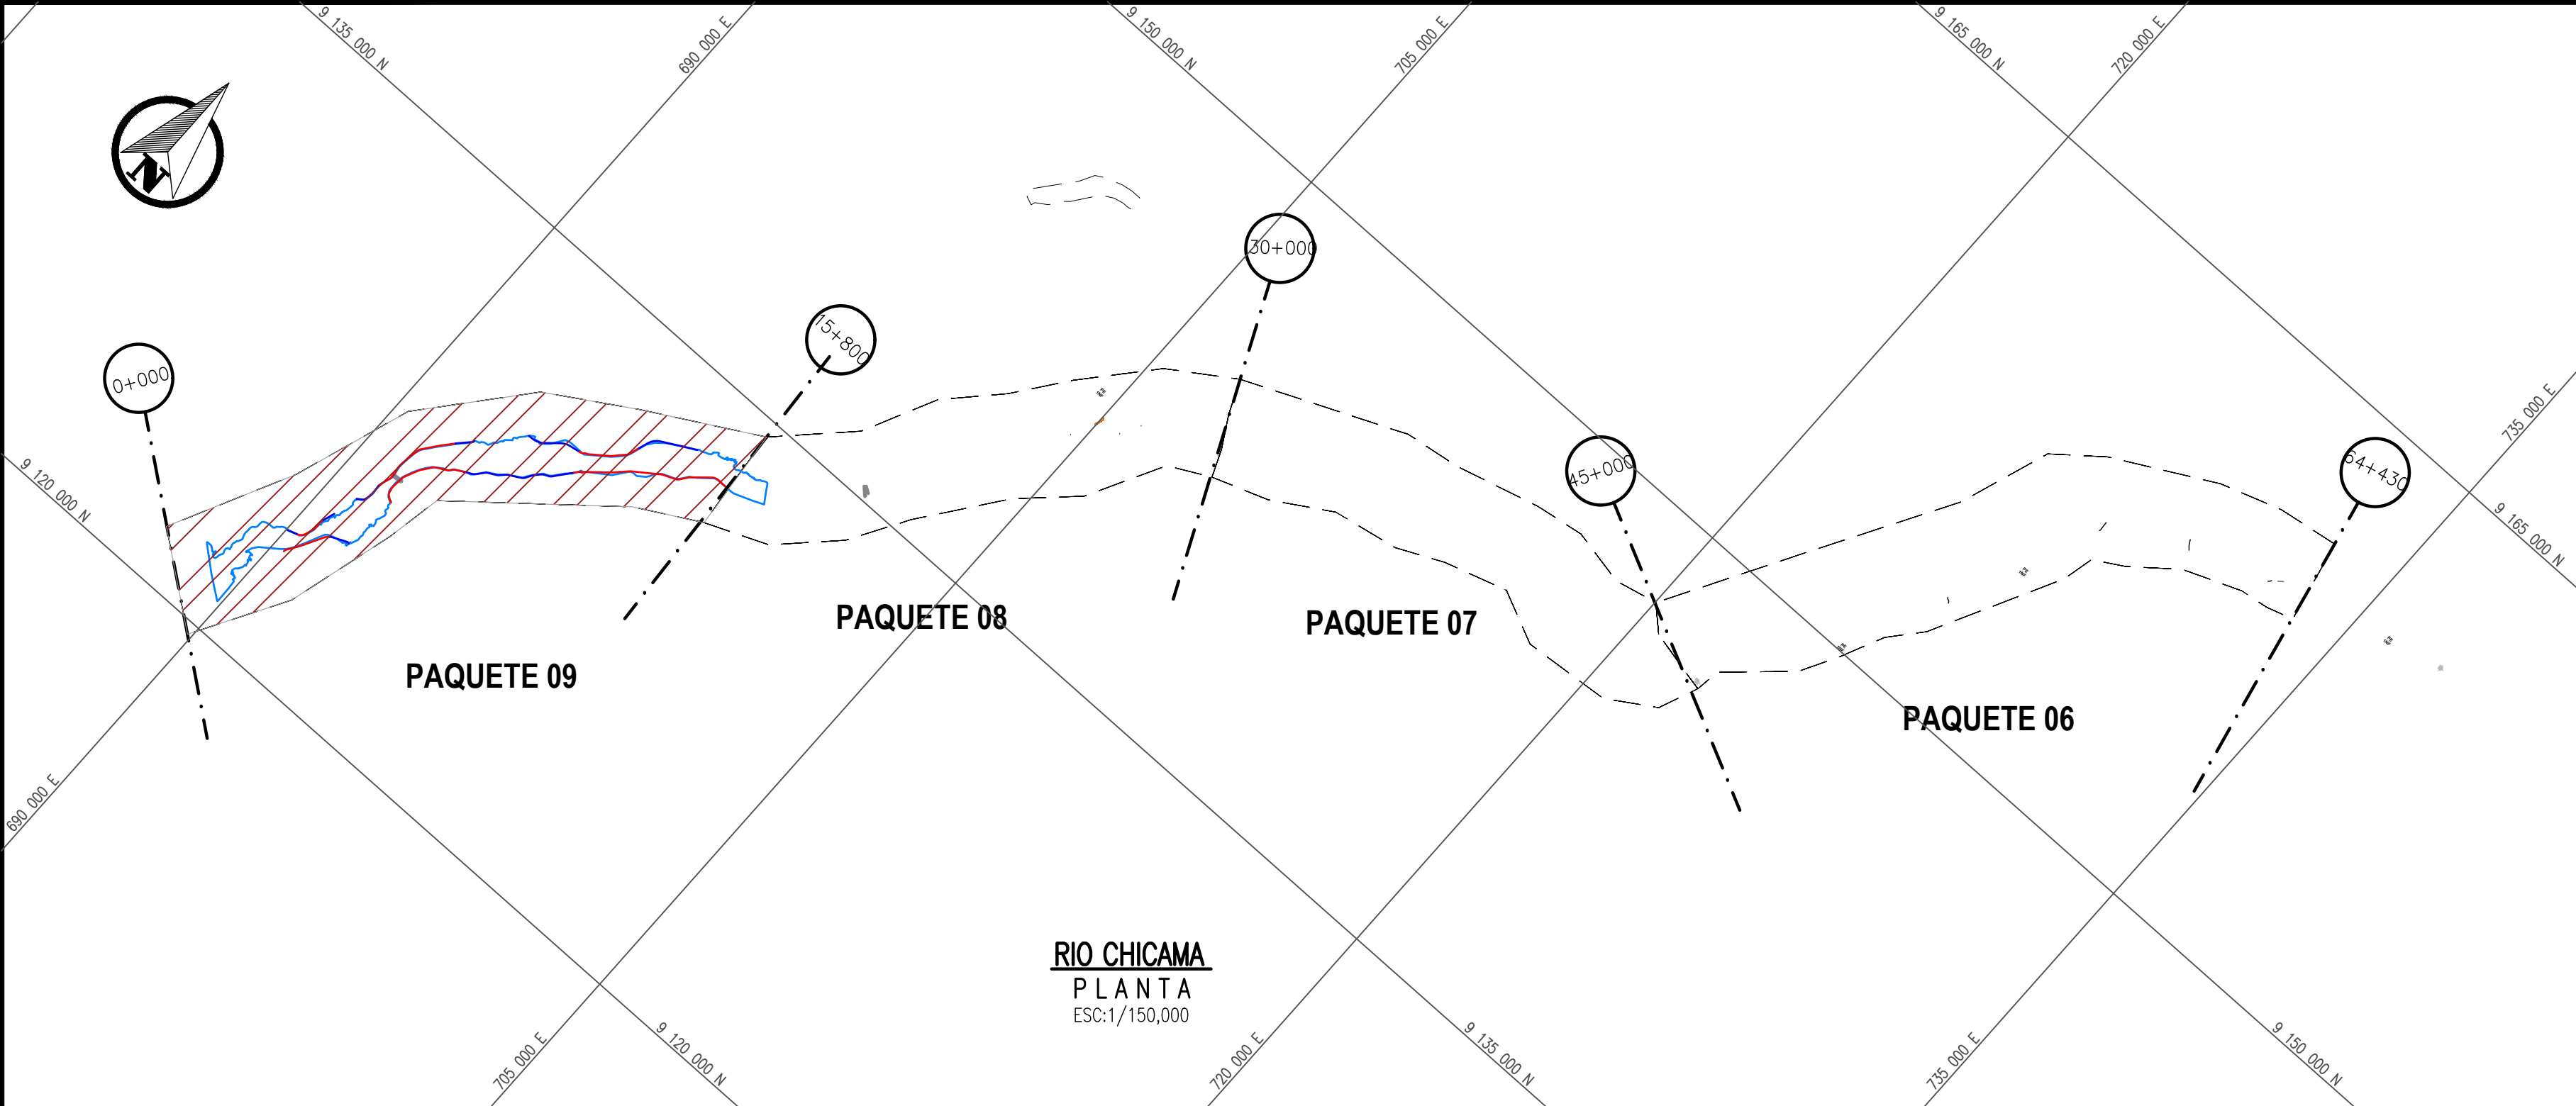

CUADRO DE COORDENADAS RED TERCIARIA				
N°	NORTE	ESTE	COTA	DESCRIPCION
27	9122545.473	689174.779	7.496	RT-CH 01
28	9123047.501	689211.995	9.220	RT-CH 02
29	9123499.119	689553.236	12.023	RT-CH 03
30	9123726.673	690040.320	15.206	RT-CH 04
31	9123947.409	690236.581	16.458	RT-CH 05
32	9124386.288	690356.593	18.090	RT-CH 06
33	9124900.747	690606.731	21.360	RT-CH 07
34	9125223.214	690897.558	24.130	RT-CH 08
35	9125686.706	690897.304	26.594	RT-CH 09
36	9126537.348	691103.442	32.375	RT-CH 10
37	9126976.358	690990.536	33.991	RT-CH 11
38	9127725.824	691117.189	37.749	RT-CH 12
39	9128181.982	691379.631	39.689	RT-CH 13
40	9128673.964	691736.987	43.491	RT-CH 14
41	9128876.705	692041.221	46.017	RT-CH 15
42	9129448.057	692222.712	49.783	RT-CH 16
43	9129557.505	692855.551	51.728	RT-CH 17
44	9129964.931	692977.134	53.577	RT-CH 18
45	9130487.940	693091.862	57.417	RT-CH 19

CUADRO DE COORDENADAS RED TERCIARIA				
N°	NORTE	ESTE	COTA	DESCRIPCION
47	9131386.680	694143.092	66.062	RT-CH 21
48	9131746.173	694591.340	69.414	RT-CH 22
49	9132052.423	694978.435	73.304	RT-CH 23
50	9132364.397	695374.501	77.744	RT-CH 24
51	9132746.686	695864.334	82.090	RT-CH 25
52	9133029.321	696221.930	84.820	RT-CH 26
53	9133329.953	696604.648	87.760	RT-CH 27
54	9133635.993	697012.104	91.809	RT-CH 28
55	9133749.504	697414.000	93.569	RT-CH 29
56	9133855.818	698129.442	94.509	RT-CH 30
57	9134011.871	698536.238	96.957	RT-CH 31
58	9133998.604	699084.161	98.725	RT-CH 32

CUADRO DE COORDENADAS RED SECUNDARIA				
N°	NORTE	ESTE	COTA	DESCRIPCION
4	9122073.931	689003.247	5.706	RS-CH 1
5	9126080.101	690989.966	28.965	RS-CH 2
6	9130758.783	693333.994	59.166	RS-CH 3
7	9133810.003	697836.552	93.711	RS-CH 4



RO1	08.2023	EMITIDO PARA APROBACIÓN	J.S.M.	R.E.
ROO	06.2023	EMITIDO PARA APROBACIÓN	J.S.M.	R.E.
REV N°	FECHA	DESCRIPCIÓN DE LA REVISIÓN	REVISADO	DIRECTOR

	FECHA	FIRMA
DISEÑO: Ing. Jorge Medina	31.08.2023	[Firma]
DIBUJO: Edgar Mamani	31.08.2023	[Firma]
REVISIÓN y APROBACIÓN DE DISEÑO: Ing. Jorge Santa Marina	31.08.2023	[Firma]
APROBACIÓN: Ing. Jose Luis Oblitas	31.08.2023	[Firma]
DIRECTOR DE PROYECTO: Ing. Ricardo Echegaray	31.08.2023	[Firma]



SOLUCIONES INTEGRALES ENTREGA DE LAS DEFENSAS RIBEREÑAS RÍO CHICAMA Y RÍO VIRÚ - LA LIBERTAD (PAQUETE 9R-06)

PLANO PLANO DE PAQUETES Y SECTORES DEL PAQUETE 09 DEL RIO CHICAMA


ESPECIALIDAD : GENERAL

USO : 504-DEFENSAS RIBEREÑAS-PARTE 4 RIO CHICAMA

ZONA : SANTIAGO DE CAO-ASCOPE-LA LIBERTAD

ESCALA : INDICADA 31.08.2023 REV : R01

CÓDIGO DEL PLANO : 400195-OHL001-504-XX-DR-ZZ-000006

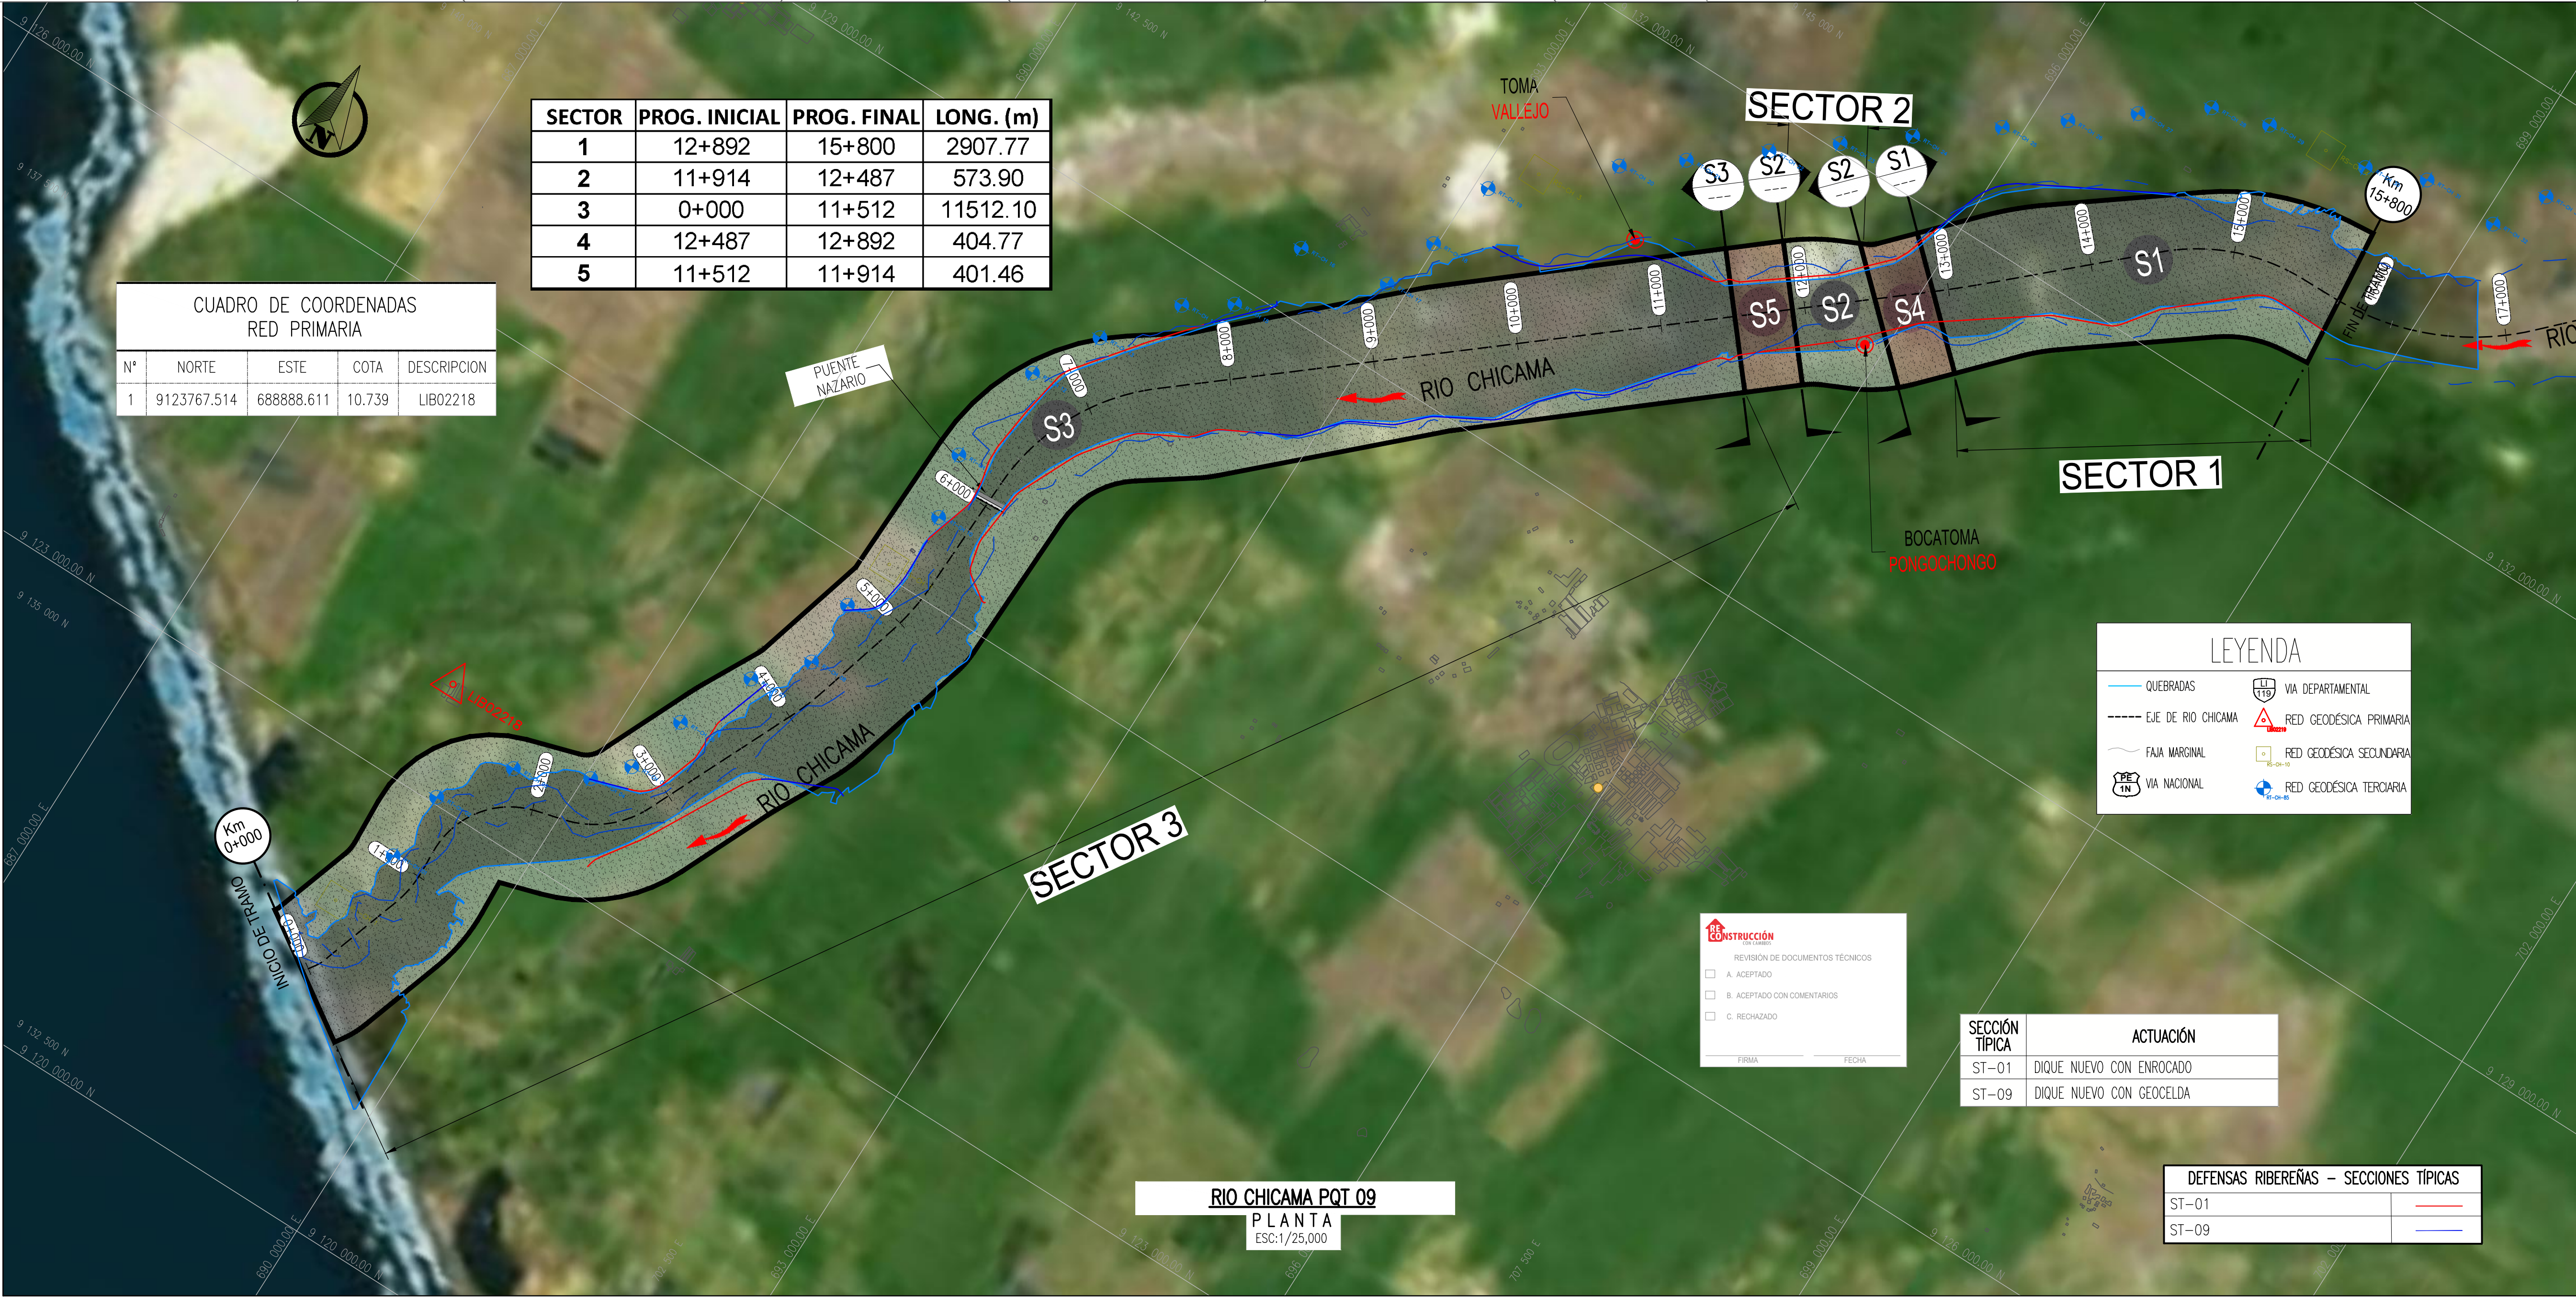

SECTOR	PROG. INICIAL	PROG. FINAL	LONG. (m)
1	12+892	15+800	2907.77
2	11+914	12+487	573.90
3	0+000	11+512	11512.10
4	12+487	12+892	404.77
5	11+512	11+914	401.46

CUADRO DE COORDENADAS RED PRIMARIA				
N°	NORTE	ESTE	COTA	DESCRIPCION
1	9123767.514	688888.611	10.739	LIB02218

LEYENDA	
QUEBRADAS	VIA DEPARTAMENTAL
EJE DE RIO CHICAMA	RED GEODÉSICA PRIMARIA
FAJA MARGINAL	RED GEODÉSICA SECUNDARIA
VIA NACIONAL	RED GEODÉSICA TERCIARIA

RECONSTRUCCIÓN	
REVISIÓN DE DOCUMENTOS TÉCNICOS	
A. ACEPTADO	
B. ACEPTADO CON COMENTARIOS	
C. RECHAZADO	
FIRMA	FECHA

SECCIÓN TÍPICA	ACTUACIÓN
ST-01	DIQUE NUEVO CON ENROCADO
ST-09	DIQUE NUEVO CON GEOCELDA

DEFENSAS RIBEREÑAS - SECCIONES TÍPICAS	
ST-01	
ST-09	

RIO CHICAMA PQT 09 PLANTA ESC:1/25,000