


R03	10.2023	EMITIDO PARA APROBACIÓN	J.S.M.	R.E.	
R02	08.2023	EMITIDO PARA APROBACIÓN	J.S.M.	R.E.	
R01	06.2023	EMITIDO PARA APROBACIÓN	J.S.M.	R.E.	
R00	04.2023	EMITIDO PARA APROBACIÓN	J.S.M.	G.M.	
REV N°	FECHA	DESCRIPCIÓN DE LA REVISIÓN	REVISADO	DIRECTOR	

	FECHA	FIRMA
DISEÑO: Ing. Jorge Medina	11.10.2023	
DIBUJO: Edgar Mamani	11.10.2023	
REVISIÓN Y APROBACIÓN DE DISEÑO: Ing. Jorge Santa Marina	11.10.2023	
APROBACIÓN: Ing. Jose Luis Oblitas	11.10.2023	
DIRECTOR DE PROYECTO: Ing. Ricardo Echegaray	11.10.2023	

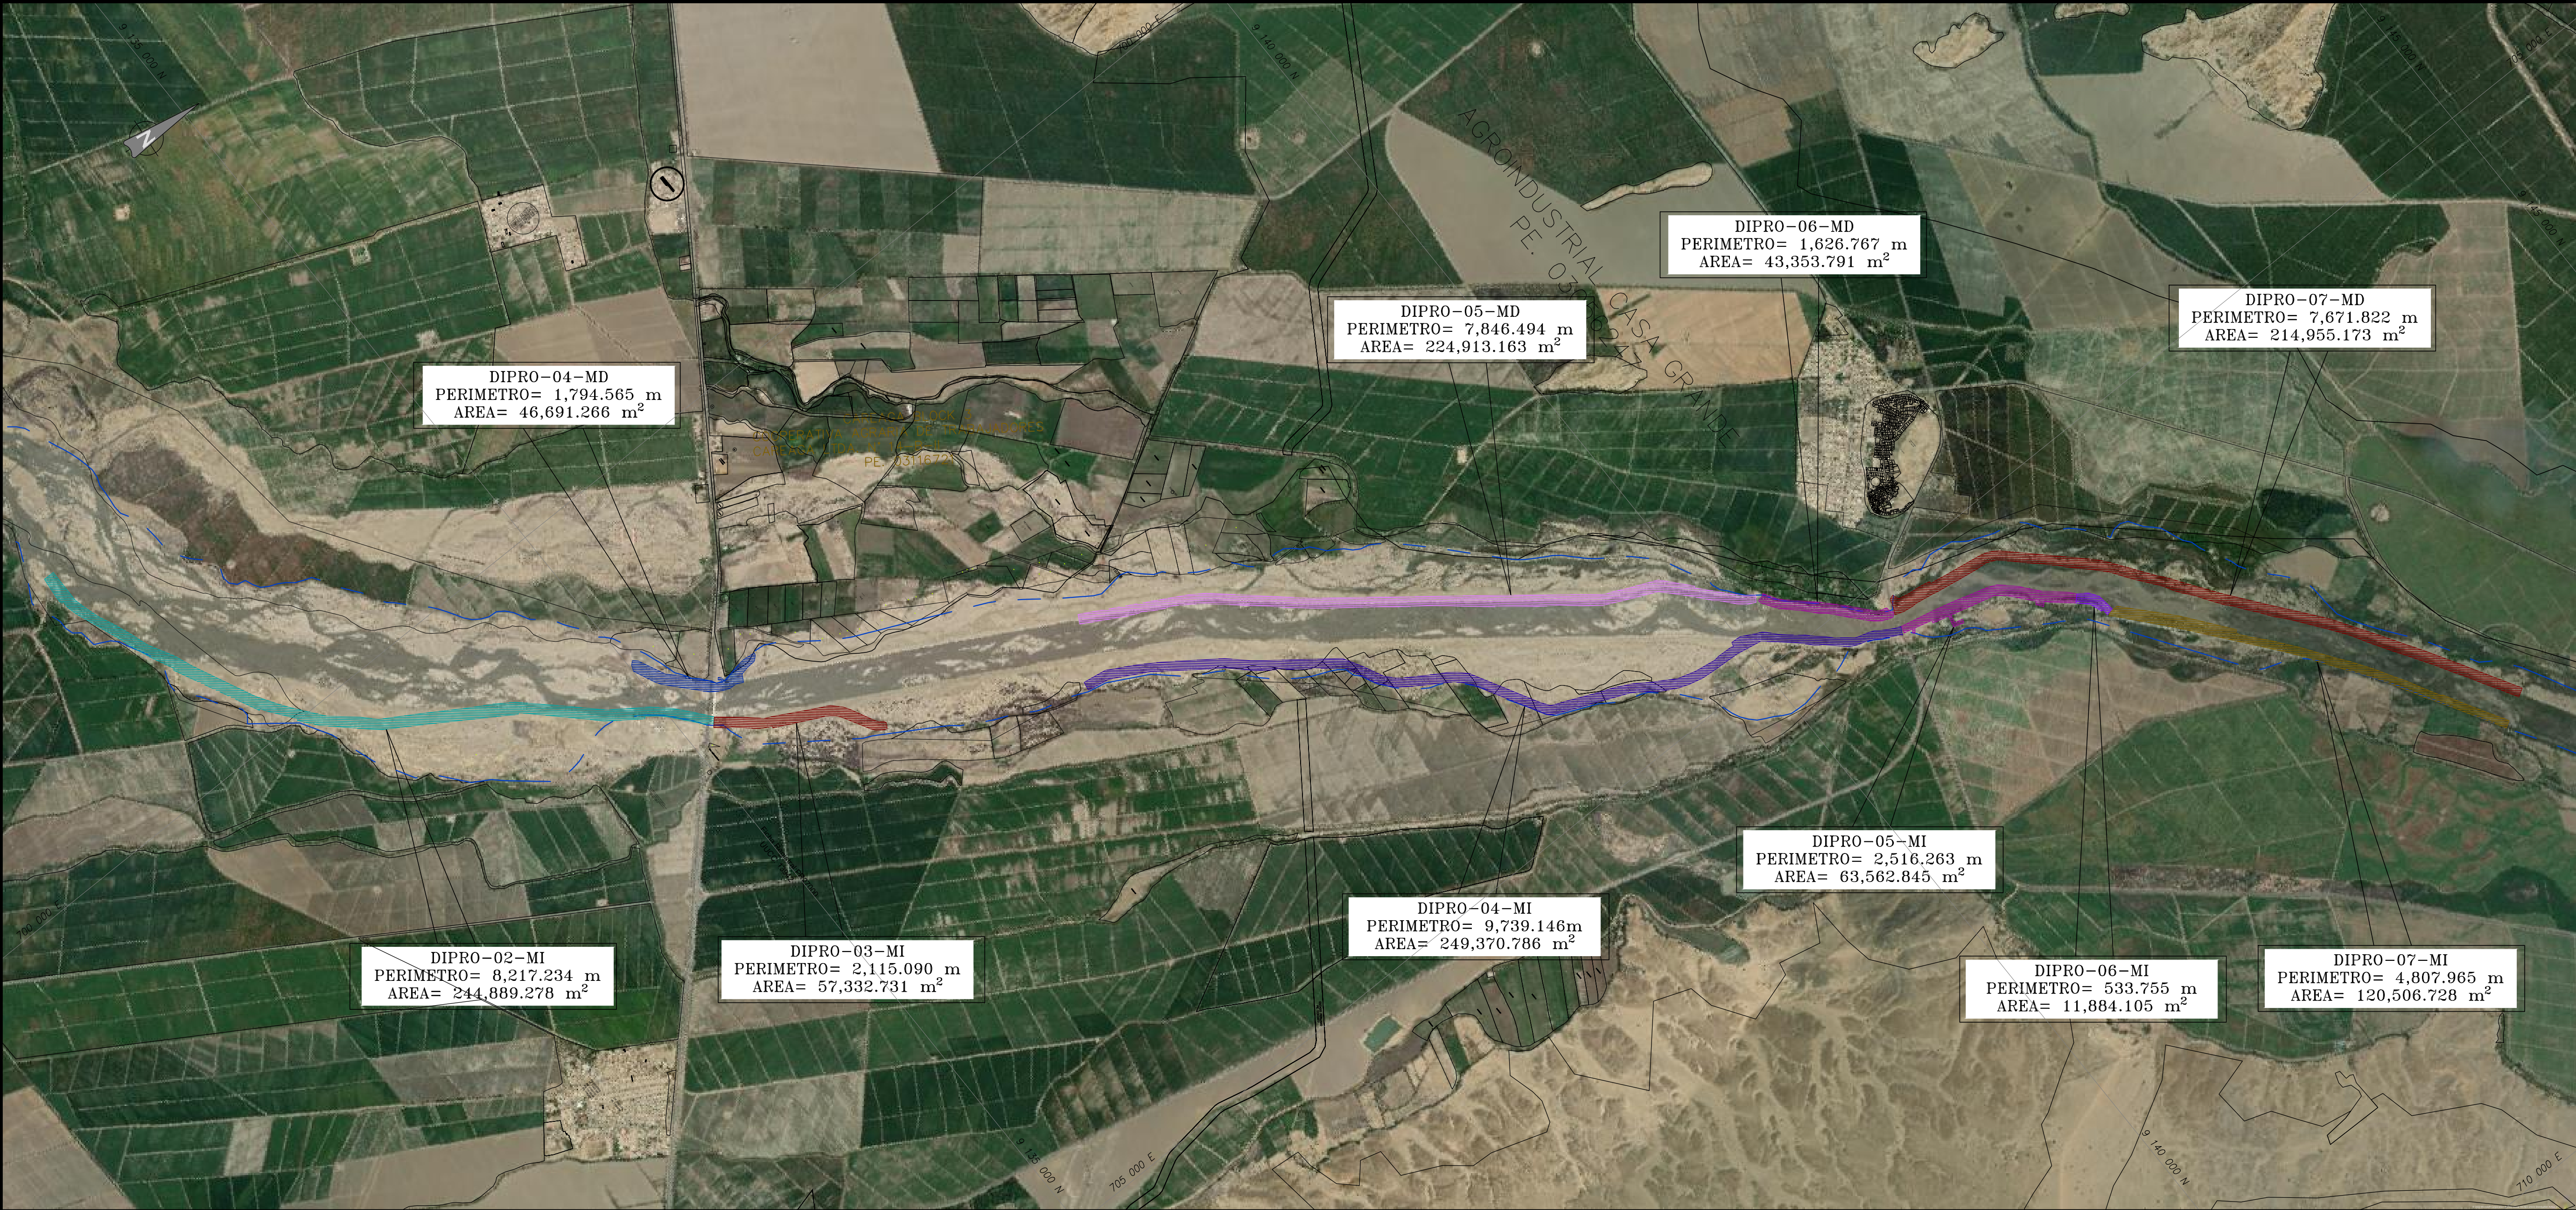

POLIGONO DE AFECTACION	CODIGO DE AFECTACION	PROPIETARIO	PREDIO A INTERVENIR COD. UNIDAD CATASTRAL	AREA DE OCUPACION EN EL DIPRO-02-MI	% OCUPACION EN EL DIPRO-02-MI	Area de Predio a Intervenir	% de Predio a Intervenir
DIPRO-02-MI	OC-DI02MI-01	Propiedad de Privados	C.U.C - 07279	99,644.76	40.69%	510537.773	19.52%
	OC-DI02MI-02	Propiedad de Privados	PE. 04007860	39,596.64	16.17%	20887405.85	0.19%

POLIGONO DE AFECTACION	CODIGO DE AFECTACION	PROPIETARIO	PREDIO A INTERVENIR COD. UNIDAD CATASTRAL	AREA DE OCUPACION EN EL DIPRO-04-MD	% OCUPACION EN EL DIPRO-04-MD	Area de Predio a Intervenir	% de Predio a Intervenir
DIPRO-04-MD	OC-DI04MD-01	Propiedad de Privados	PE. 03116721	2,744.50	5.88%	3,230,699.66	0.08%

POLIGONO DE AFECTACION	CODIGO DE AFECTACION	PROPIETARIO	PREDIO A INTERVENIR COD. UNIDAD CATASTRAL	AREA DE OCUPACION EN EL DIPRO-04-MI	% OCUPACION EN EL DIPRO-04-MI	Area de Predio a Intervenir	% de Predio a Intervenir
DIPRO-04-MI	OC-DI04MI-01	Propiedad de Privados	C.U.C - 05341	1,472.68	0.59%	137,513.46	1.07%
	OC-DI04MI-02	Propiedad de Privados	C.U.C - 05344	3,104.69	1.25%	4,389.41	70.73%
	OC-DI04MI-03	Propiedad de Privados	C.U.C - 05347	288.48	0.12%	12,003.75	2.40%
	OC-DI04MI-04	Propiedad de Privados	C.U.C - 05348	1,868.74	0.75%	17,075.11	10.94%
	OC-DI04MI-05	Propiedad de Privados	C.U.C - 05349	8,223.86	3.30%	14,968.27	54.94%
	OC-DI04MI-06	Propiedad de Privados	C.U.C - 05350	491.43	0.20%	5,041.90	9.75%
	OC-DI04MI-07	Propiedad de Privados	C.U.C - 05351	512.70	0.21%	7,457.88	6.87%
	OC-DI04MI-08	Propiedad de Privados	C.U.C - 05353	9,450.61	3.79%	37,427.64	25.25%
	OC-DI04MI-09	Propiedad de Privados	C.U.C - 05354	1,051.23	0.42%	20,142.62	5.22%
	OC-DI04MI-10	Propiedad de Privados	C.U.C - 05355	16,288.11	6.53%	85,248.69	19.11%
	OC-DI04MI-11	Propiedad de Privados	C.U.C - 05357	9,544.67	3.83%	61,725.01	15.46%
	OC-DI04MI-12	Propiedad de Privados	C.U.C - 05358	11,429.42	4.58%	49,100.64	23.28%
	OC-DI04MI-13	Propiedad de Privados	C.U.C - 05359	21,364.54	8.57%	50,056.55	42.68%
	OC-DI04MI-14	Propiedad de Privados	C.U.C - 05361	17,012.33	6.82%	27,358.42	62.18%

POLIGONO DE AFECTACION	PERIMETRO	AREA	MARGEN	FRANJA MARGINAL	
				AREA	%
DIPRO-02-MI	8,217.234	244,889.278	IZQUIERDA	240,287.444	98.12%
DIPRO-03-MI	2,115.090	57,332.731	IZQUIERDA	56,499.963	98.55%
DIPRO-04-MD	1,794.565	46,691.266	DERECHA	45,925.932	98.36%
DIPRO-04-MI	9,739.146	249,370.786	IZQUIERDA	249,055.961	99.87%
DIPRO-05-MD	7,846.494	224,913.163	DERECHA	224,886.458	99.99%
DIPRO-06-MD	1,626.767	43,353.791	DERECHA	27,256.588	62.87%
DIPRO-07-MD	7,671.822	214,955.173	DERECHA	214,430.541	99.76%
DIPRO-05-MI	2,516.263	63,562.845	IZQUIERDA	63,544.626	99.97%
DIPRO-06-MI	533.755	11,884.105	IZQUIERDA	11,884.105	100.00%
DIPRO-07-MI	4,807.965	120,506.728	IZQUIERDA	117,574.925	97.57%

RECONSTRUCCIÓN

REVISIÓN DE DOCUMENTOS TÉCNICOS

☐ A. ACEPTADO

☐ B. ACEPTADO CON COMENTARIOS

☐ C. RECHAZADO

FECHA



SOLUCIONES INTEGRALES
ENTREGA DE LAS
DEFENSAS RIBEREÑAS
RÍO CHICAMA Y RÍO VIRÚ -
LA LIBERTAD
(PAQUETE 9R-06)

PLANO
PLANO CLAVE
DIAGNOSTICO PREDIAL E INTERFERENCIAS

ESPECIALIDAD :
PREDIAL

USO :
503-DEFENSAS RIBEREÑAS-PARTE 3
RIO CHICAMA

ZONA :
CHICAMA-ASCOPE-LA LIBERTAD

ESCALA :
1:20,000

FECHA :
11.10.2023

REV :
R03

CÓDIGO DEL PLANO :
400195-OHL001-503-XX-DR-SE-000001