


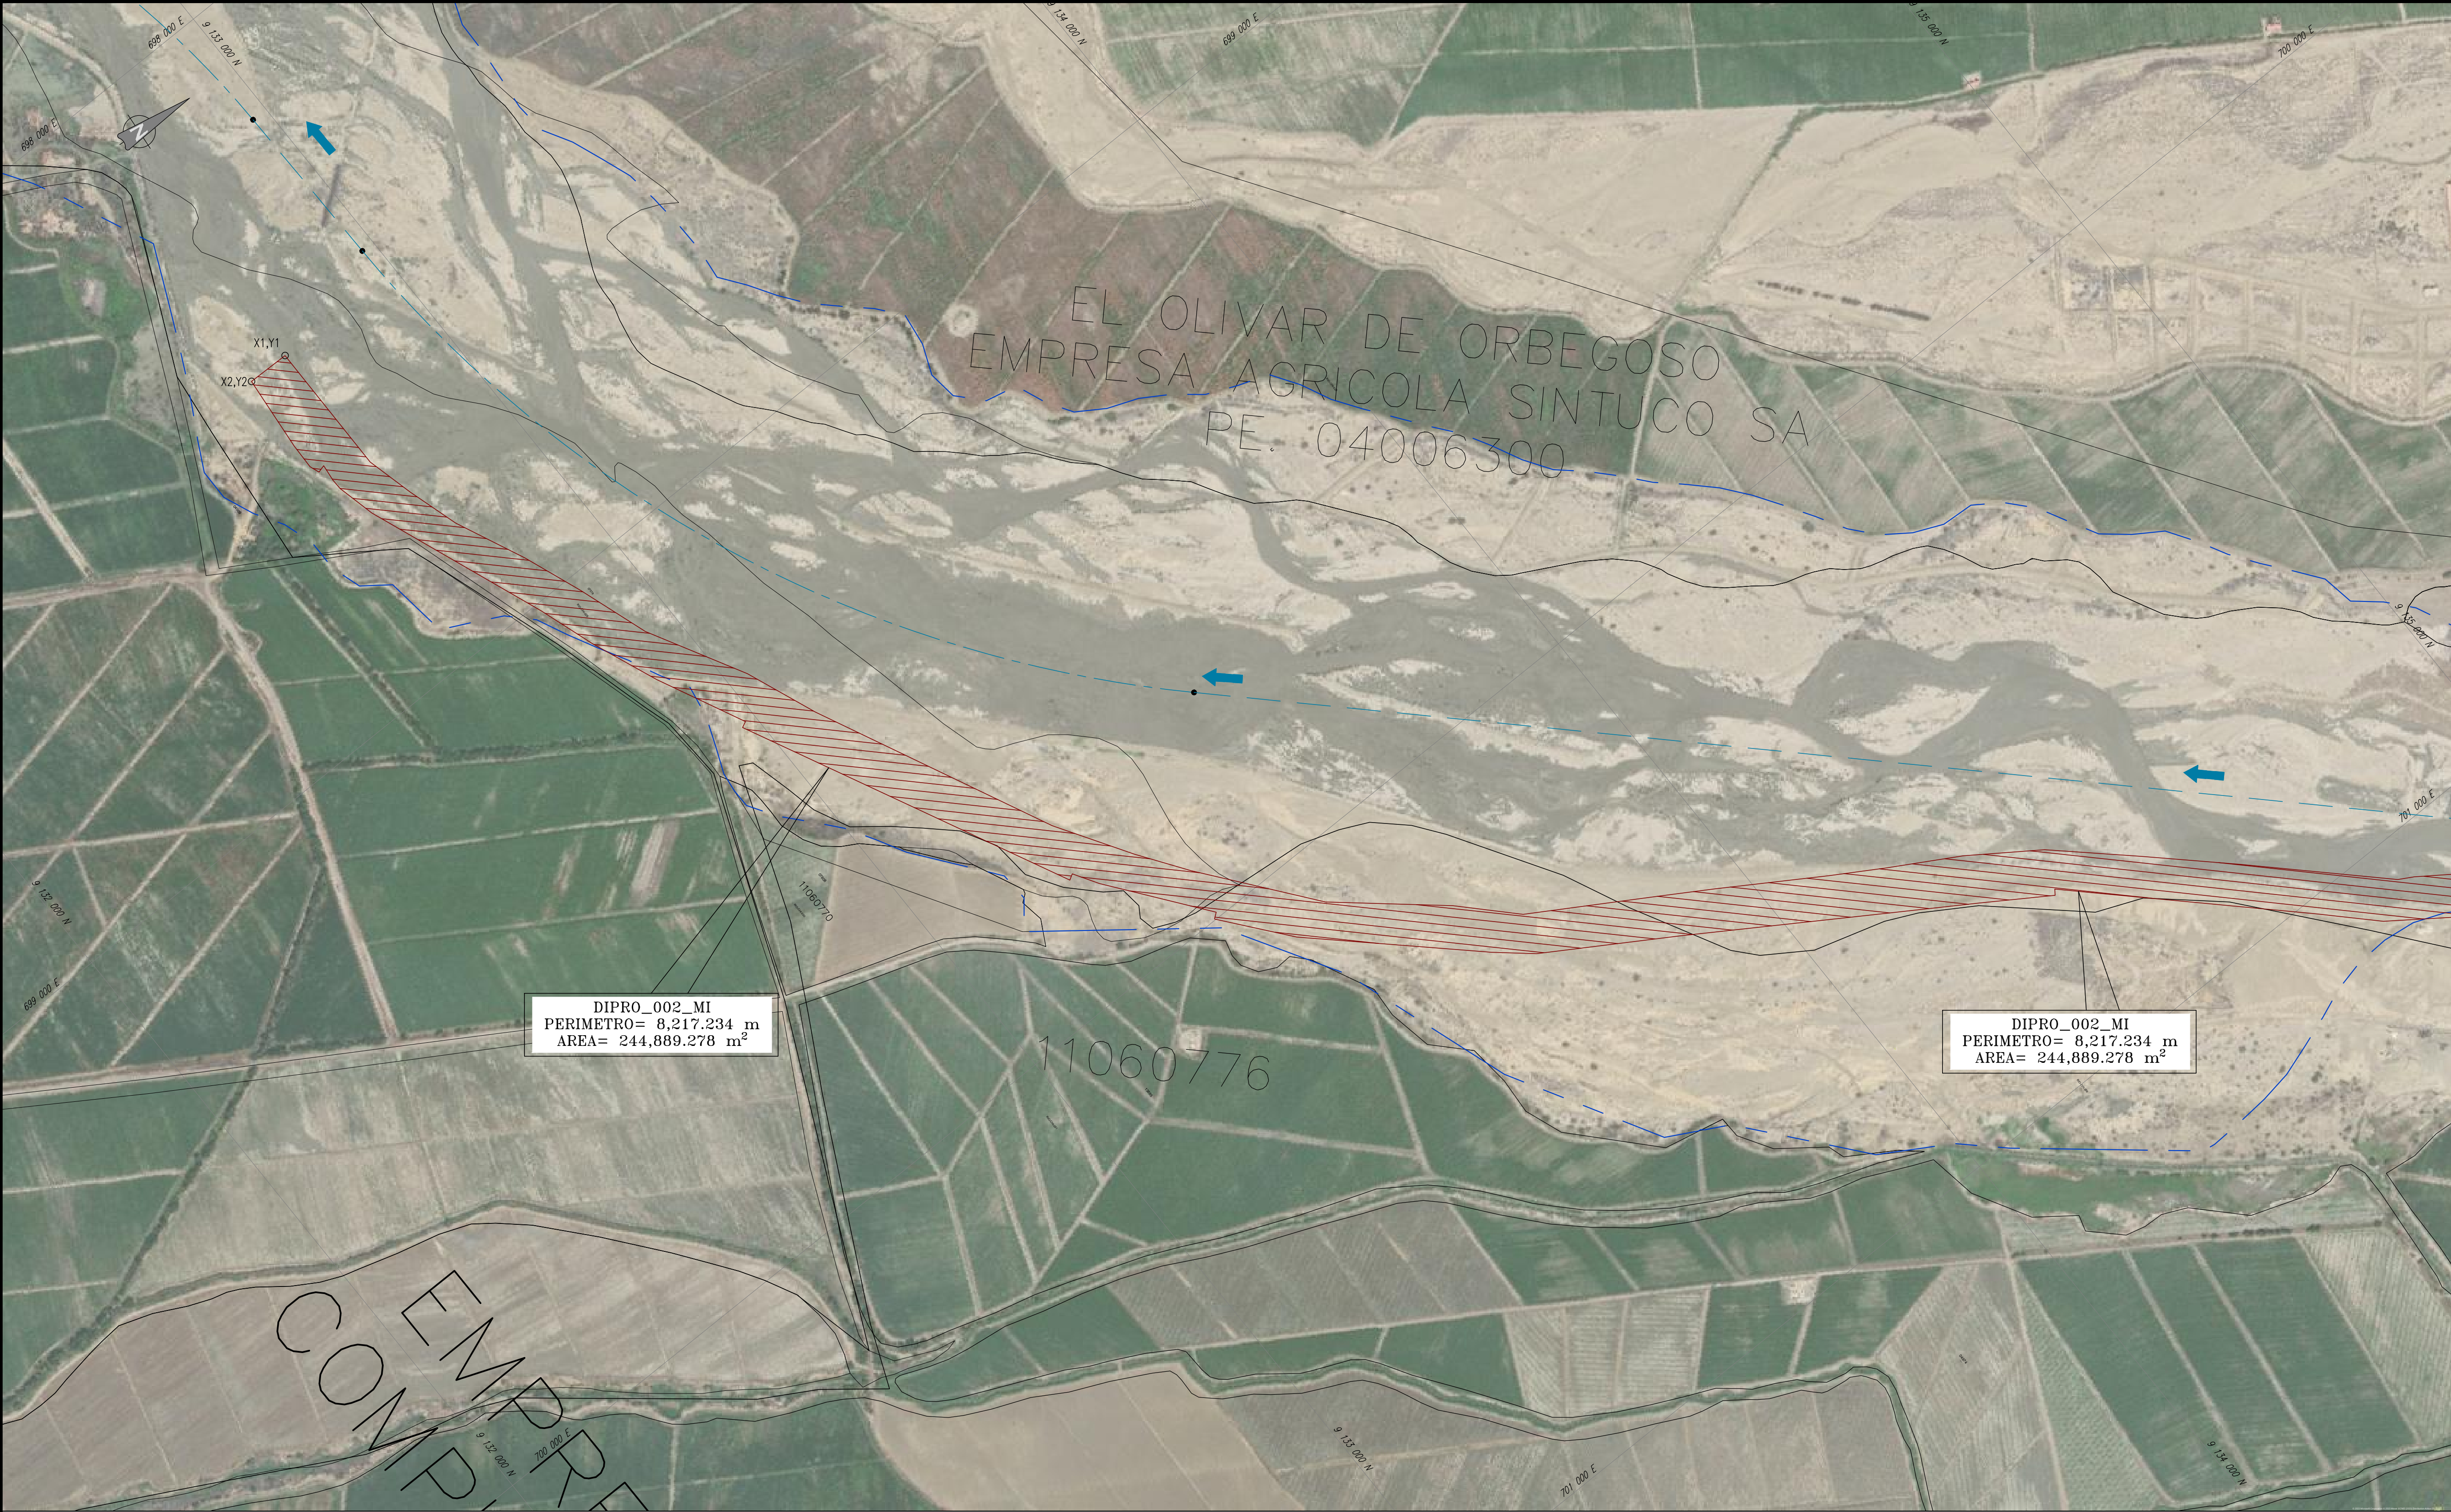

LEYENDA - PLANTA	
	POLIGONO A INTERVENIR
	EJE DE RIO
	FAJA MARGINAL
	PREDIO
	CAMINO EXISTENTE
	CAMINO REHABILITADO
	PROYECTADO
	FLUJO DE RIO

NOTA

- EL POLIGONO DE AFECTACION CON CÓDIGO DIPRO-02-MI, SE ENCUENTRAN DENTRO DE AREAS CON CODIGO DE UNIDADES CATASTRALES 07579(19.52%), 04007860(0.19%).

- EI 43.14% SE ENCUENTRA DENTRO DE AREA NO INSCRITA (EN EL MARCO DE LA LEY N° 29151 CONSTITUYE PROPIEDAD DEL ESTADO).

- EL AREA DE TRABAJO SE ENCUENTRA AL 98.12% DENTRO DE LA FAJA MARGINAL

- EL AREA DE TRABAJO SE ENCUENTRA EN EL MARGEN IZQUIERDO.

PREDIO A INTERVENIR COD. UNIDAD CATASTRAL REGISTRO PREDIAL	AREA DE PREDIO (m2)	AREA AFECTADA (m2)	% DE AFECTACION DE PREDIO	% DE AFECTACION DE AREA A INTERVENIR DEL DIPRO-02-MI
C.U.C - 07279	510,537.773	99,644.757	19.52%	40.69%
PE. 04007860	20,887,405.847	39,596.638	0.19%	16.17%

POLIGONO DE AFECTACION	VÉRTICE	COORDENADAS UTM WGS 84 - ZONA 17 SUR	
		ESTE (m)	NORTE (m)
DIPRO-02-MI	X1, Y1	698476.169	9132791.918
	X2, Y2	698474.874	9132728.694
	X3, Y3	701493.715	9135171.293
	X4, Y4	701463.984	9135197.318

POLIGONO DE AFECTACION	PERIMETRO (m)	AREA (m2)
DIPRO-02-MI	8,217.234	244,889.278

REVISIÓN DE DOCUMENTOS TÉCNICOS

☐ A. ACEPTADO

☐ B. ACEPTADO CON COMENTARIOS

☐ C. RECHAZADO

FIRMA

FECHA

UBICACIÓN

ESCALA GRAFICA

0 50 100 150 200 250m

1:5000-A1 1:10000-A3

ESCALA GRAFICA

R03	10.2023	EMITIDO PARA APROBACIÓN	J.S.M.	R.E.	
R02	08.2023	EMITIDO PARA APROBACIÓN	J.S.M.	R.E.	
R01	06.2023	EMITIDO PARA APROBACIÓN	J.S.M.	R.E.	
R00	04.2023	EMITIDO PARA APROBACIÓN	J.S.M.	G.M.	
REV N°	FECHA	DESCRIPCIÓN DE LA REVISIÓN	REVISADO	DIRECTOR	

	FECHA	FIRMA
DISEÑO: Ing. Jorge Medina	11.10.2023	
DIBUJO: Edgar Mamani	11.10.2023	
REVISIÓN Y APROBACIÓN DE DISEÑO: Ing. Jorge Santa Marina	11.10.2023	
APROBACIÓN: Ing. Jose Luis Oblitas	11.10.2023	
DIRECTOR DE PROYECTO: Ing. Ricardo Echegaray	11.10.2023	

PERÚ

Presidencia
del Consejo de Ministros

SOLUCIONES INTEGRALES
ENTREGA DE LAS
DEFENSAS RIBEREÑAS
RÍO CHICAMA Y RÍO VIRÚ -
LA LIBERTAD
(PAQUETE 9R-06)

PLANO

DIAGNOSTICO PREDIAL E INTERFERENCIAS
DIPRO-02-MI (PARTE 1/2)

ESPECIALIDAD :

PREDIAL

USO :

503-DEFENSAS RIBEREÑAS-PARTE 3
RIO CHICAMA

ZONA :

CHICAMA-ASCOPE-LA LIBERTAD

ESCALA :

1:5,000

FECHA :

11.10.2023

REV :

R03

CÓDIGO DEL PLANO :

400195-OHL001-503-XX-DR-SE-000002