


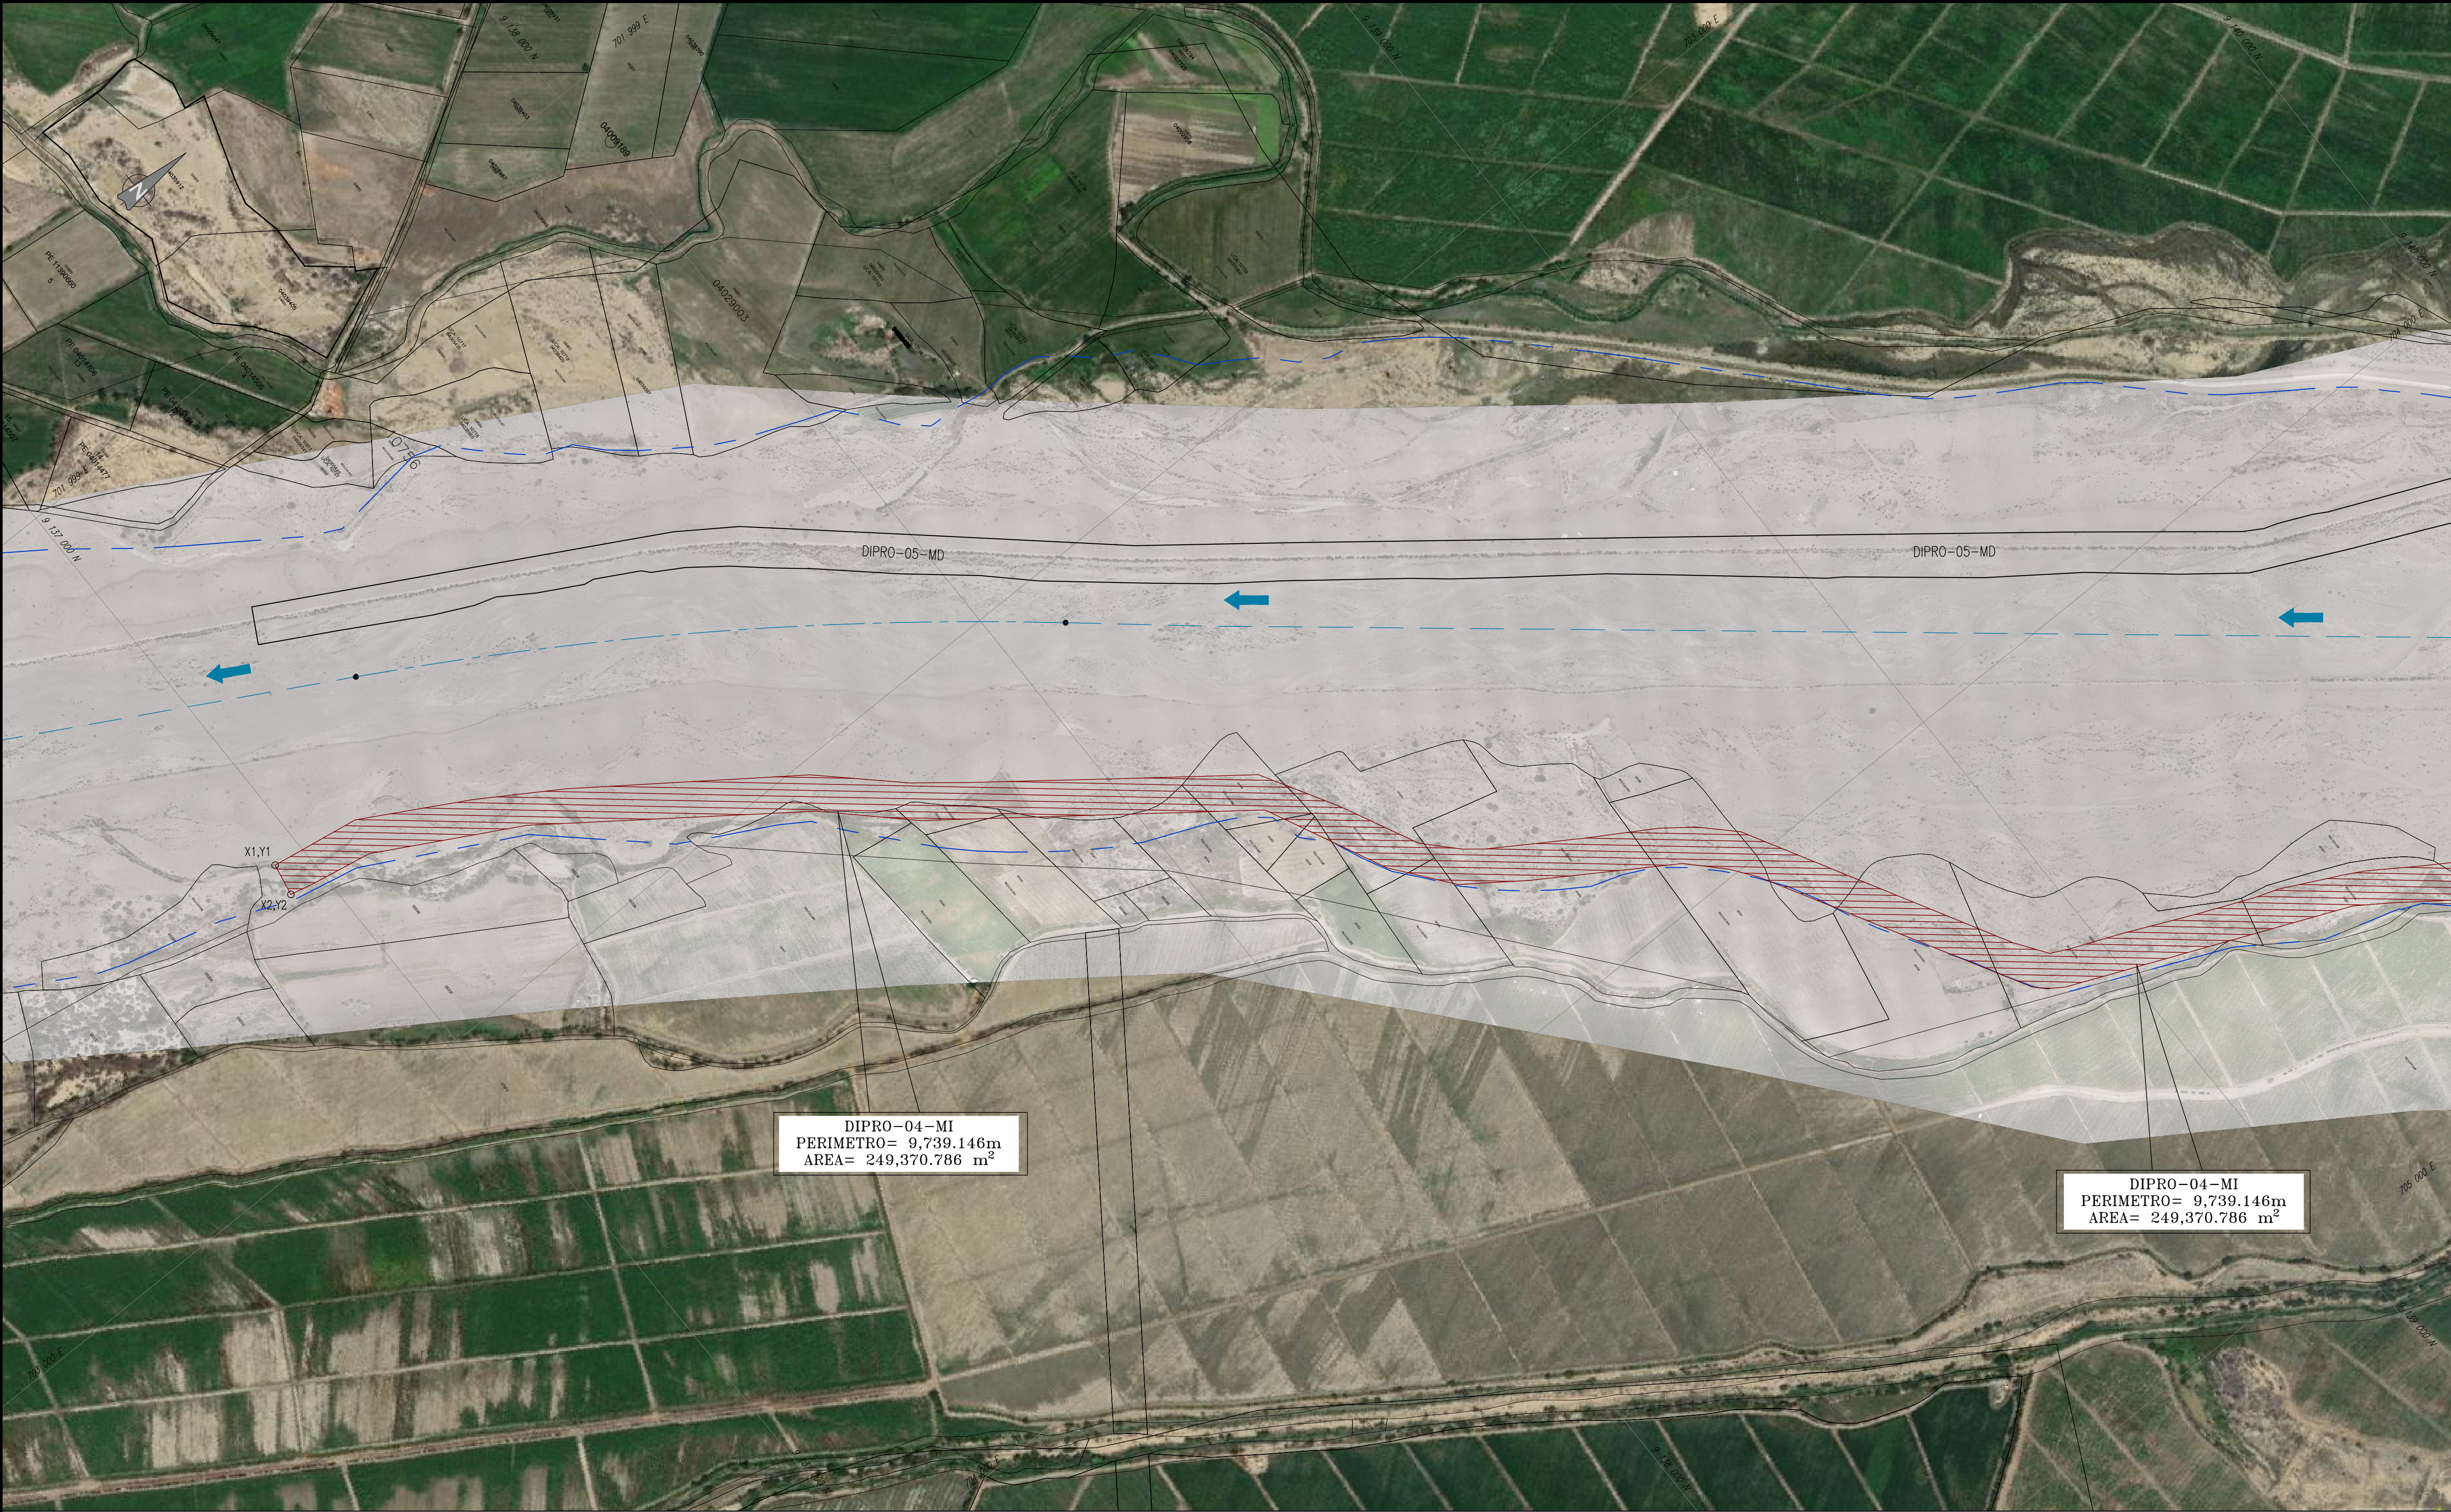

UBICACIÓN

ESCALA GRÁFICA

0 50 100 150 200 250m

1:5000-A1

ESCALA GRÁFICA

1:10000-A3

REV	N°	FECHA	DESCRIPCIÓN DE LA REVISIÓN	REVISADO	DIRECTOR
R03	10.2023	EMITIDO PARA APROBACIÓN	J.S.M.	R.E.	
R02	08.2023	EMITIDO PARA APROBACIÓN	J.S.M.	R.E.	
R01	06.2023	EMITIDO PARA APROBACIÓN	J.S.M.	R.E.	
R00	04.2023	EMITIDO PARA APROBACIÓN	J.S.M.	G.M.	

DISEÑO:

Ing. Jorge Medina

11.10.2023

DIBUJO:

Edgar Mamani

11.10.2023

REVISIÓN Y APROBACIÓN DE DISEÑO:

Ing. Jorge Santa Marina

11.10.2023

APROBACIÓN:

Ing. Jose Luis Oblitas

11.10.2023

DIRECTOR DE PROYECTO:

Ing. Ricardo Echegaray

11.10.2023

SOLUCIONES INTEGRALES
ENTREGA DE LAS
DEFENSAS RIBEREÑAS
RÍO CHICAMA Y RÍO VIRÚ -
LA LIBERTAD
(PAQUETE 9R-06)

PLANO
DIAGNOSTICO PREDIAL E INTERFERENCIAS
DIPRO-04-MI (PARTE 1/2)

ESPECIALIDAD :

PREDIAL

USO :

503-DEFENSAS RIBEREÑAS-PARTE 3
RIO CHICAMA

ZONA :

CHICAMA-ASCOPE-LA LIBERTAD

ESCALA :

1:5,000

FECHA :

11.10.2023

REV :

R03

CÓDIGO DEL PLANO :

400195-OHL001-503-XX-DR-SE-000005

LEYENDA - PLANTA	
	POLIGONO A INTERVENIR
	EJE DE RÍO
	FAJA MARGINAL
	PREDIO
	CAMINO EXISTENTE
	CAMINO REHABILITADO
	PROYECTADO
	FLUJO DE RÍO

NOTA

- EL POLIGONO DE AFECTACION CON CÓDIGO DIPRO-04-MI, TIENE UN 40.94% DENTRO DE ÁREAS PRIVADAS.
- EL 59.06% SE ENCUENTRA DENTRO DE ÁREA NO INSCRITA (EN EL MARCO DE LA LEY N° 29151 CONSTITUYE PROPIEDAD DEL ESTADO).
- EL ÁREA DE TRABAJO SE ENCUENTRA AL 99.87% DENTRO DE LA FAJA MARGINAL
- EL ÁREA DE TRABAJO SE ENCUENTRA EN EL MARGEN IZQUIERDO.

POLIGONO DE AFECTACION	VÉRTICE	COORDENADAS UTM WGS 84 - ZONA 17 SUR	
		ESTE (m)	NORTE (m)
DIPRO-04-MI	X1, Y1	702626.002	9136953.426
	X2, Y2	702674.640	9136944.633
	X3, Y3	705328.293	9140735.918
	X4, Y4	705284.149	9140758.761

POLIGONO DE AFECTACION	PERIMETRO (m)	AREA (m2)
DIPRO-04-MI	9,739.146	249,370.786

PREDIO A INTERVENIR COD. UNIDAD CATASTRAL REGISTRO PREDIAL	AREA DE PREDIO (m2)	AREA AFECTADA (m2)	% DE AFECTACION DE PREDIO	% DE AFECTACION DE ÁREA A INTERVENIR DEL DIPRO-04-MI
C.U.C - 05341	137,513.464	1,472.68	1.07%	0.59%
C.U.C - 05344	4,389.405	3,104.686	70.73%	1.25%
C.U.C - 05347	12,003.752	288.478	2.40%	0.12%
C.U.C - 05348	17,075.108	1,868.74	10.94%	0.75%
C.U.C - 05349	14,968.265	8,223.863	54.94%	3.30%
C.U.C - 05350	5,041.898	491.425	9.75%	0.20%
C.U.C - 05351	7,457.884	512.70	6.87%	0.21%
C.U.C - 05353	37,427.642	9,450.611	25.25%	3.79%
C.U.C - 05354	20,142.623	1,051.233	5.22%	0.42%
C.U.C - 05355	85,248.688	16,288.105	19.11%	6.53%
C.U.C - 05357	61,725.005	9,544.67	15.46%	3.83%
C.U.C - 05358	49,100.64	11,429.421	23.28%	4.58%
C.U.C - 05359	50,056.553	21,364.543	42.68%	8.57%
C.U.C - 05361	27,358.416	17,012.33	62.18%	6.82%

REVISIÓN DE DOCUMENTOS TÉCNICOS

☐ A. ACEPTADO

☐ B. ACEPTADO CON COMENTARIOS

☐ C. RECHAZADO

FIRMA

FECHA