


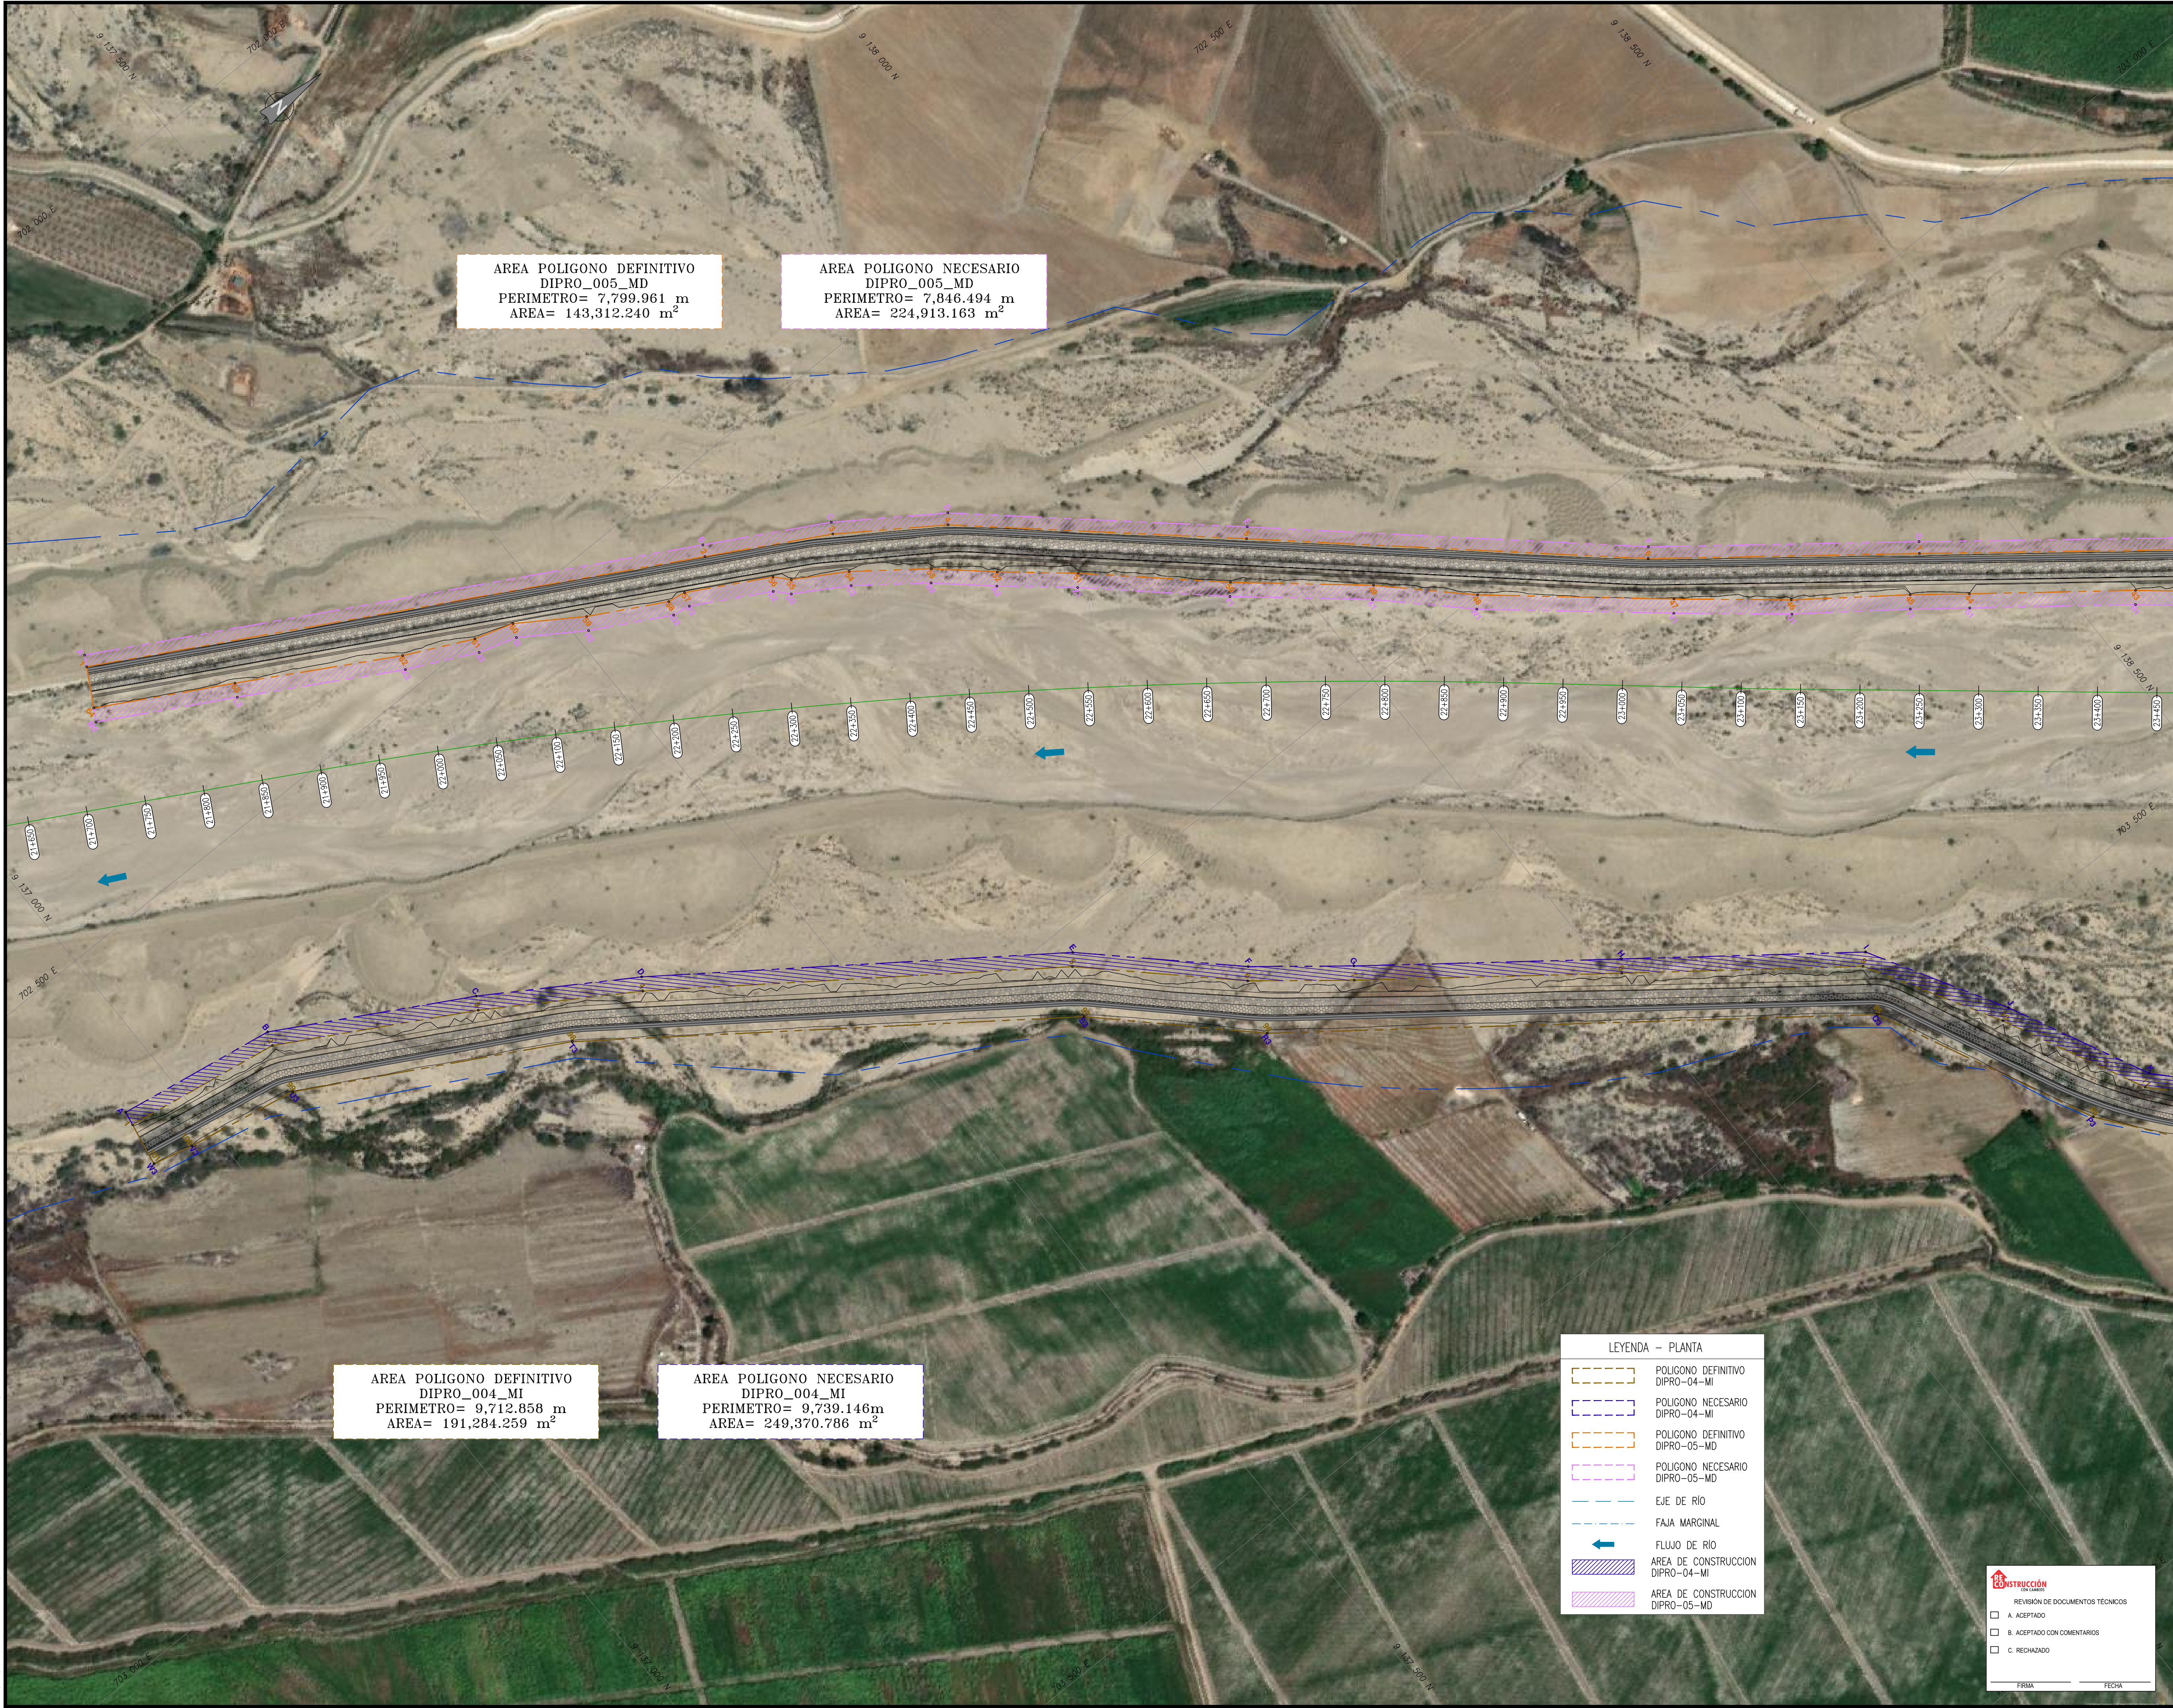

UBICACIÓN

ESCALA GRAFICA

0 25 50 75 100 125m

1:2500-A1 1:5000-A3

ESCALA GRAFICA

R02	10.2023	EMITIDO PARA APROBACIÓN	J.S.M.	R.E.
R01	08.2023	EMITIDO PARA APROBACIÓN	J.S.M.	R.E.
R00	06.2023	EMITIDO PARA APROBACIÓN	J.S.M.	R.E.
REV N°	FECHA	DESCRIPCIÓN DE LA REVISIÓN	REVISADO	DIRECTOR

	FECHA	FIRMA
DISEÑO: Ing. Jorge Medina	11.10.2023	
DIBUJO: Edgar Mamani	11.10.2023	
REVISIÓN Y APROBACIÓN DE DISEÑO: Ing. Jorge Santa Marina	11.10.2023	
APROBACIÓN: Ing. Jose Luis Oblitas	11.10.2023	
DIRECTOR DE PROYECTO: Ing. Ricardo Echegaray	11.10.2023	

OHLA
Perú

PERÚ Presidencia del Consejo de Ministros

SOLUCIONES INTEGRALES ENTREGA DE LAS DEFENSAS RIBEREÑAS RÍO CHICAMA Y RÍO VIRÚ - LA LIBERTAD (PAQUETE 9R-06)

PLANO

POLIGONO PREDIAL

DIPRO-04-MI / DIPRO-05-MD (1/2)

ESPECIALIDAD :

PREDIAL

USO :

503-DEFENSAS RIBEREÑAS-PARTE 3 RÍO CHICAMA

ZONA :

CHICAMA-ASCOPE-LA LIBERTAD

ESCALA :	FECHA :	REV :
1:2500	11.10.2023	R02

CÓDIGO DEL PLANO :

400195-OHL001-503-XX-DR-SE-000024

P:\V\11-8-COMP-PREDIAL\11-8-2-PLANOS DE POLIGONOS\1. DWG\400195-OHL001-503-XX-DR-SE-000024.DWG