


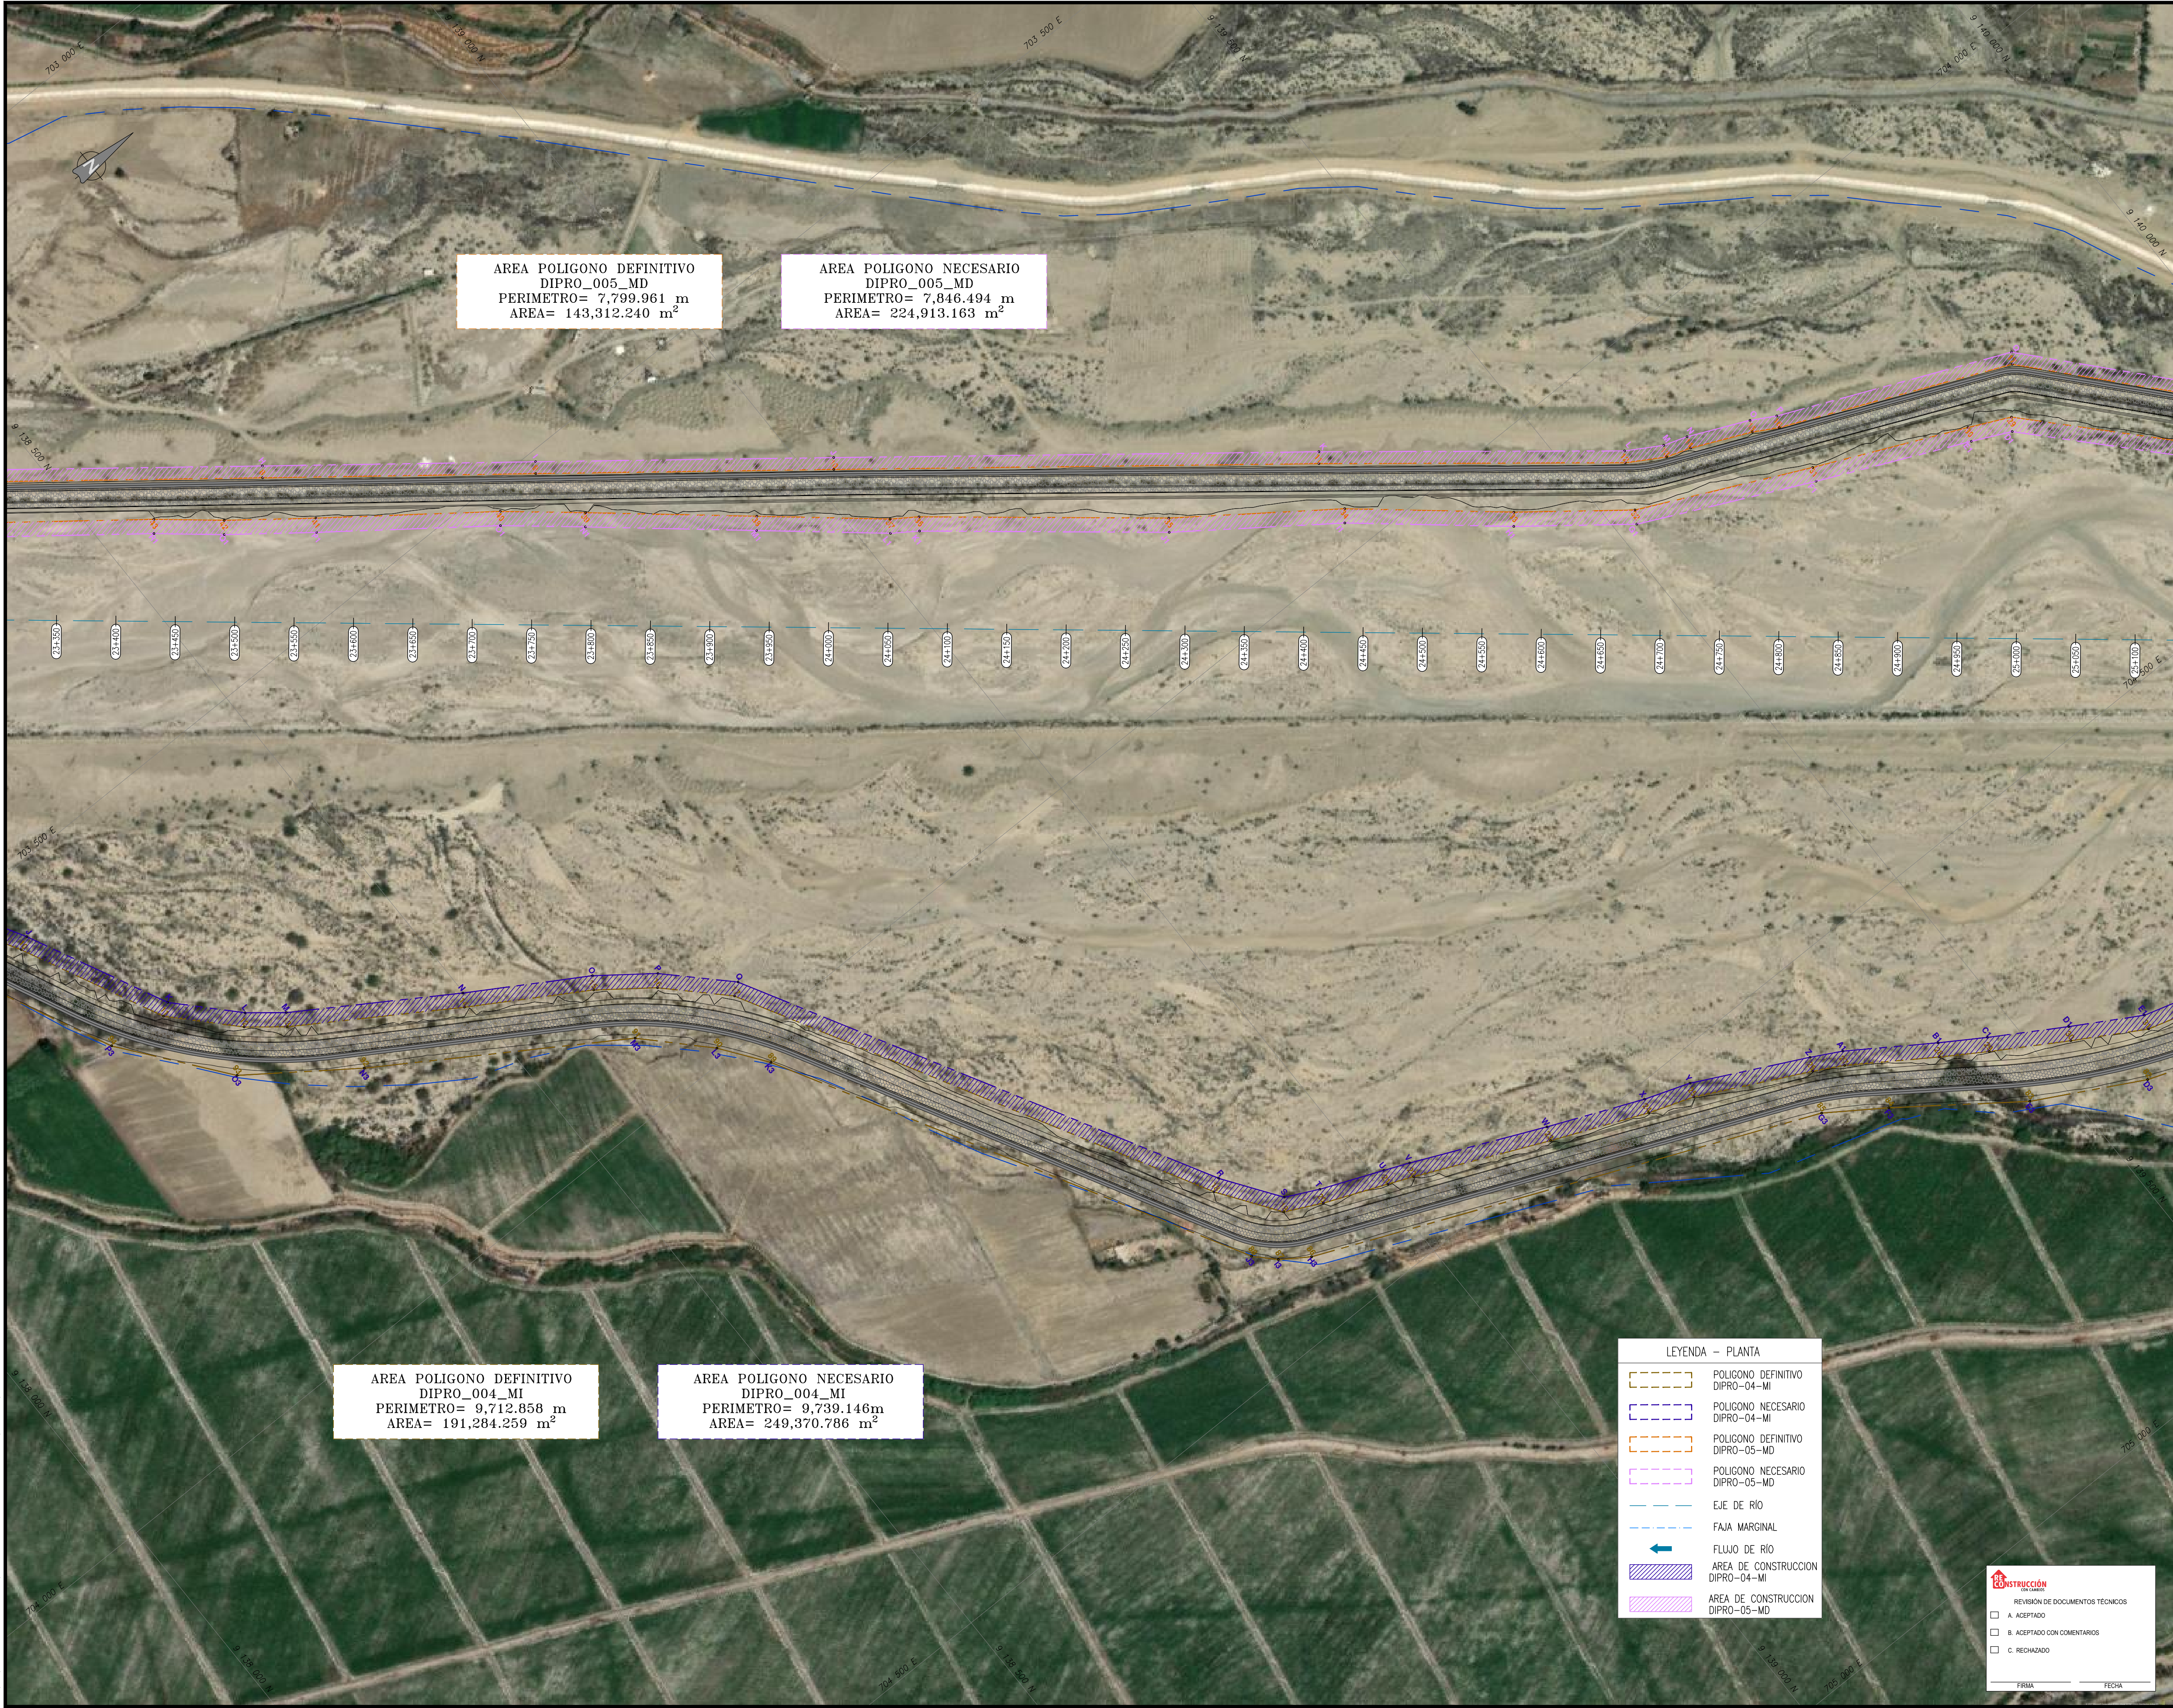

AREA POLIGONO DEFINITIVO
DIPRO_005_MD
PERIMETRO= 7,799.961 m
AREA= 143,312.240 m²

AREA POLIGONO NECESARIO
DIPRO_005_MD
PERIMETRO= 7,846.494 m
AREA= 224,913.163 m²

AREA POLIGONO DEFINITIVO
DIPRO_004_MI
PERIMETRO= 9,712.858 m
AREA= 191,284.259 m²

AREA POLIGONO NECESARIO
DIPRO_004_MI
PERIMETRO= 9,739.146m
AREA= 249,370.786 m²

LEYENDA - PLANTA	
	POLIGONO DEFINITIVO DIPRO-04-MI
	POLIGONO NECESARIO DIPRO-04-MI
	POLIGONO DEFINITIVO DIPRO-05-MD
	POLIGONO NECESARIO DIPRO-05-MD
	EJE DE RIO
	FAJA MARGINAL
	FLUJO DE RIO
	AREA DE CONSTRUCCION DIPRO-04-MI
	AREA DE CONSTRUCCION DIPRO-05-MD

REVISION DE DOCUMENTOS TECNICOS

☐ A. ACEPTADO

☐ B. ACEPTADO CON COMENTARIOS

☐ C. RECHAZADO

FIRMA _____

FECHA _____

UBICACIÓN

ESCALA GRAFICA

ESCALA GRAFICA

R02	10.2023	EMITIDO PARA APROBACIÓN	J.S.M.	R.E.
R01	08.2023	EMITIDO PARA APROBACIÓN	J.S.M.	R.E.
R00	06.2023	EMITIDO PARA APROBACIÓN	J.S.M.	R.E.
REV N°	FECHA	DESCRIPCIÓN DE LA REVISIÓN	REVISADO	DIRECTOR

	FECHA	FIRMA
DISEÑO: Ing. Jorge Medina	11.10.2023	
DIBUJO: Edgar Mamani	11.10.2023	
REVISIÓN Y APROBACIÓN DE DISEÑO: Ing. Jorge Santa Marina	11.10.2023	
APROBACIÓN: Ing. Jose Luis Oblitas	11.10.2023	
DIRECTOR DE PROYECTO: Ing. Ricardo Echegaray	11.10.2023	

PERÚ

Presidencia del Consejo de Ministros

SOLUCIONES INTEGRALES
ENTREGA DE LAS
DEFENSAS RIBEREÑAS
RÍO CHICAMA Y RÍO VIRÚ -
LA LIBERTAD
(PAQUETE 9R-06)

PLANO

POLIGONO PREDIAL

DIPRO-04-MI / DIPRO-05-MD (2/2)

ESPECIALIDAD :

PREDIAL

USO :

503-DEFENSAS RIBEREÑAS-PARTE 3
RIO CHICAMA

ZONA :

CHICAMA-ASCOPE-LA LIBERTAD

ESCALA :

1:2500

FECHA :

11.10.2023

REV :

R02

CÓDIGO DEL PLANO :

400195-OHL001-503-XX-DR-SE-000025