
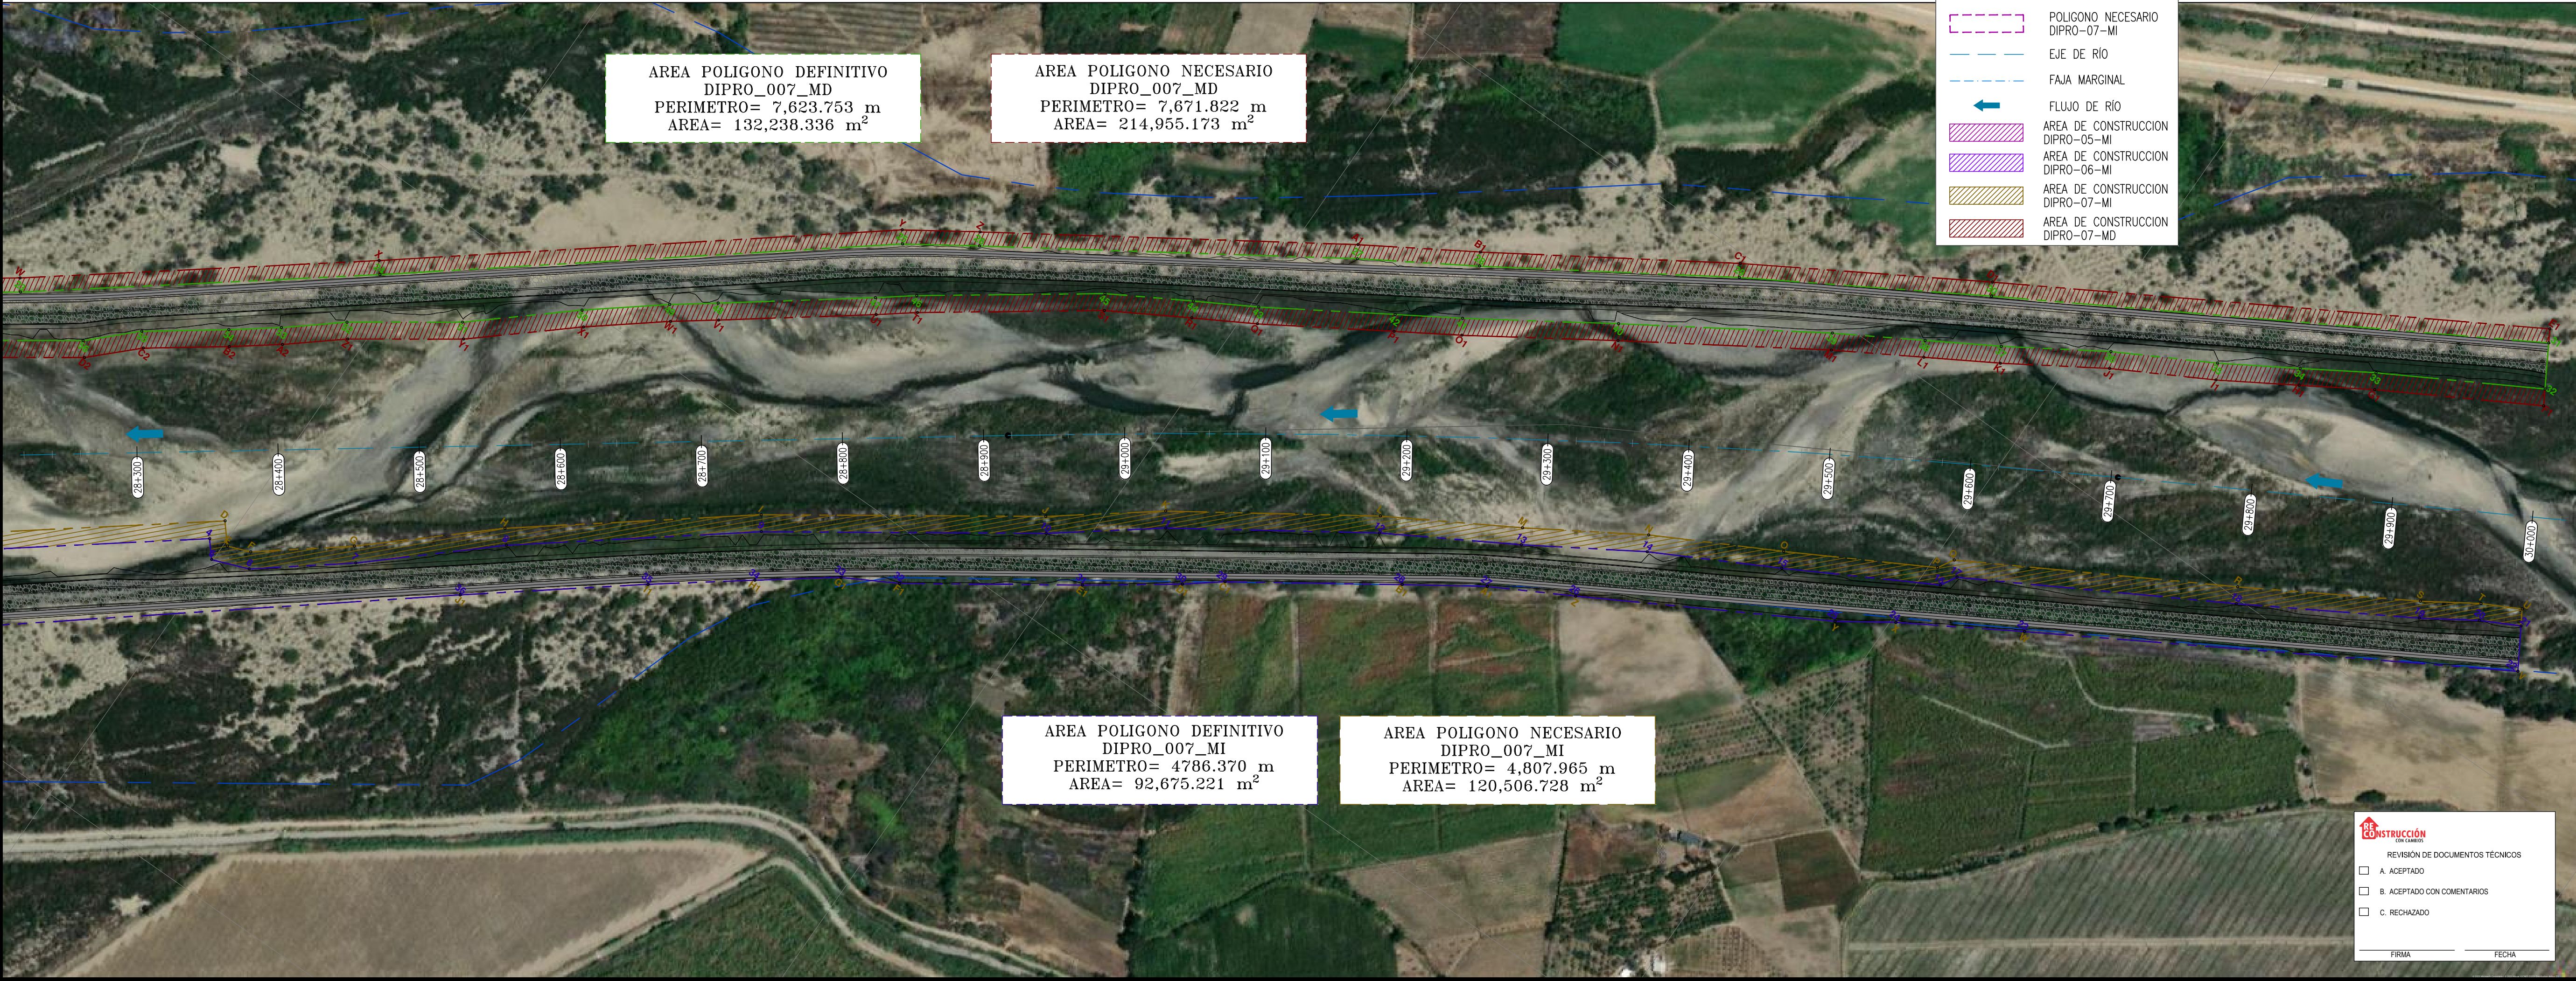


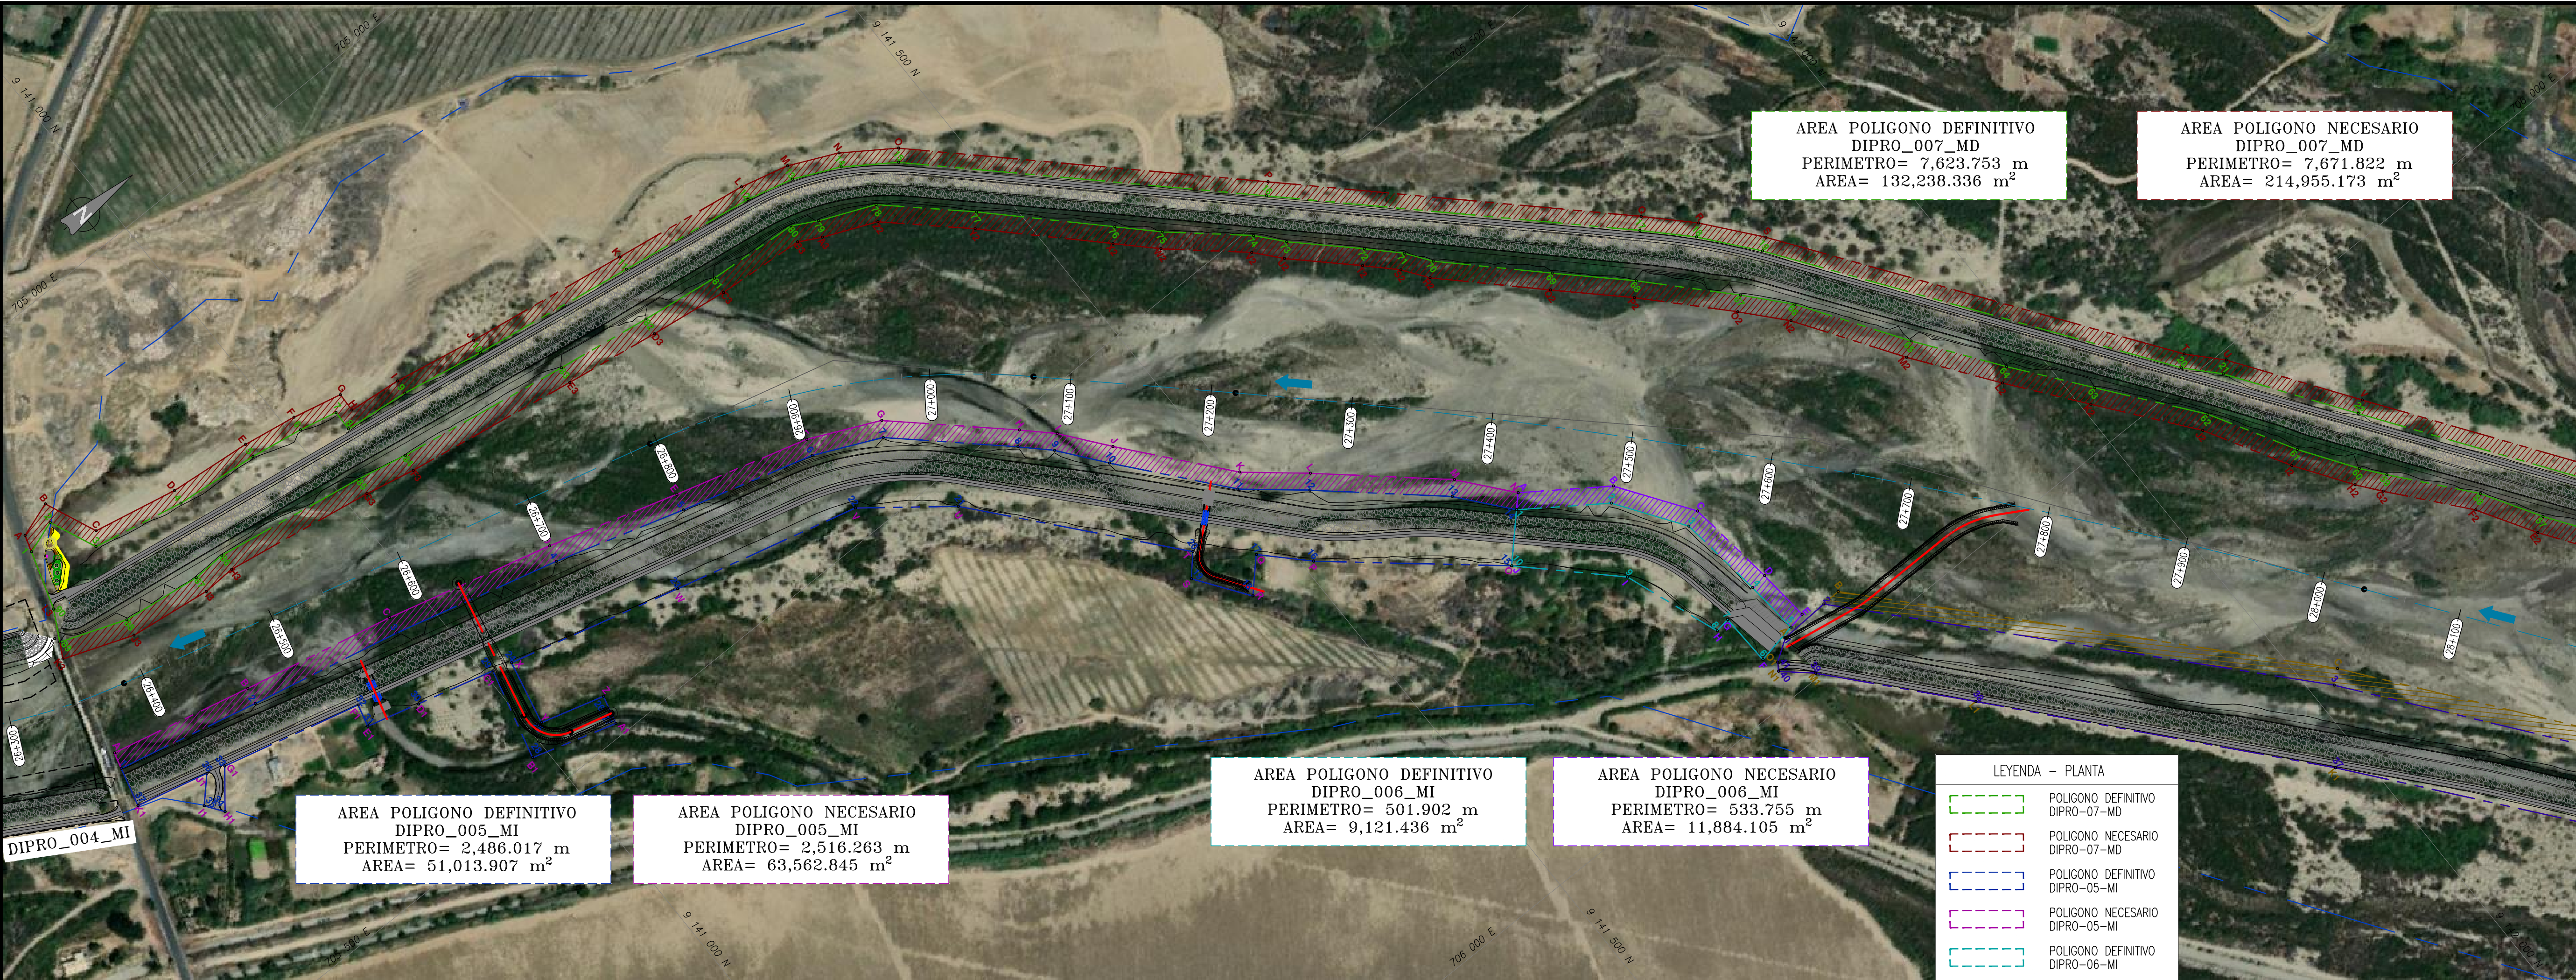

UBICACIÓN

ESCALA GRAFICA

0 25 50 75 100 125m

1:2500-A1

ESCALA GRAFICA

1:5000-A3

RO2	10.2023	EMITIDO PARA APROBACIÓN	J.S.M.	R.E.
RO1	08.2023	EMITIDO PARA APROBACIÓN	J.S.M.	R.E.
RO0	06.2023	EMITIDO PARA APROBACIÓN	J.S.M.	R.E.
REV. N°	FECHA	DESCRIPCIÓN DE LA REVISIÓN	REVISADO	DIRECTOR

FECHA	FIRMA
11.10.2023	
11.10.2023	
11.10.2023	
11.10.2023	
11.10.2023	

OH LA
Perú

TS
TRESSAN

PERÚ Presidencia del Consejo de Ministros

RECONSTRUCCIÓN
CON CAMBIOS

SOLUCIONES INTEGRALES ENTREGA DE LAS DEFENSAS RIBEREÑAS RÍO CHICAMA Y RÍO VIRÚ - LA LIBERTAD (PAQUETE 9R-06)

PLANO

POLIGONO PREDIAL

DIPRO-05-MI / DIPRO-06-MI

DIPRO-07-MI / DIPRO-07-MD

ESPECIALIDAD :

PREDIAL

USO :

503-DEFENSAS RIBEREÑAS-PARTE 3

RIO CHICAMA

ZONA :

CHICAMA-ASCOPE-LA LIBERTAD

ESCALA :	FECHA :	REV :
1:2500	11.10.2023	R02

CÓDIGO DEL PLANO :

400195-OHL001-503-XX-DR-SE-000027

RECONSTRUCCIÓN
REVISIÓN DE DOCUMENTOS TÉCNICOS

☐ A. ACEPTADO

☐ B. ACEPTADO CON COMENTARIOS

☐ C. RECHAZADO

FIRMA _____ FECHA _____